


Чертеж межевания территории (первый этап)

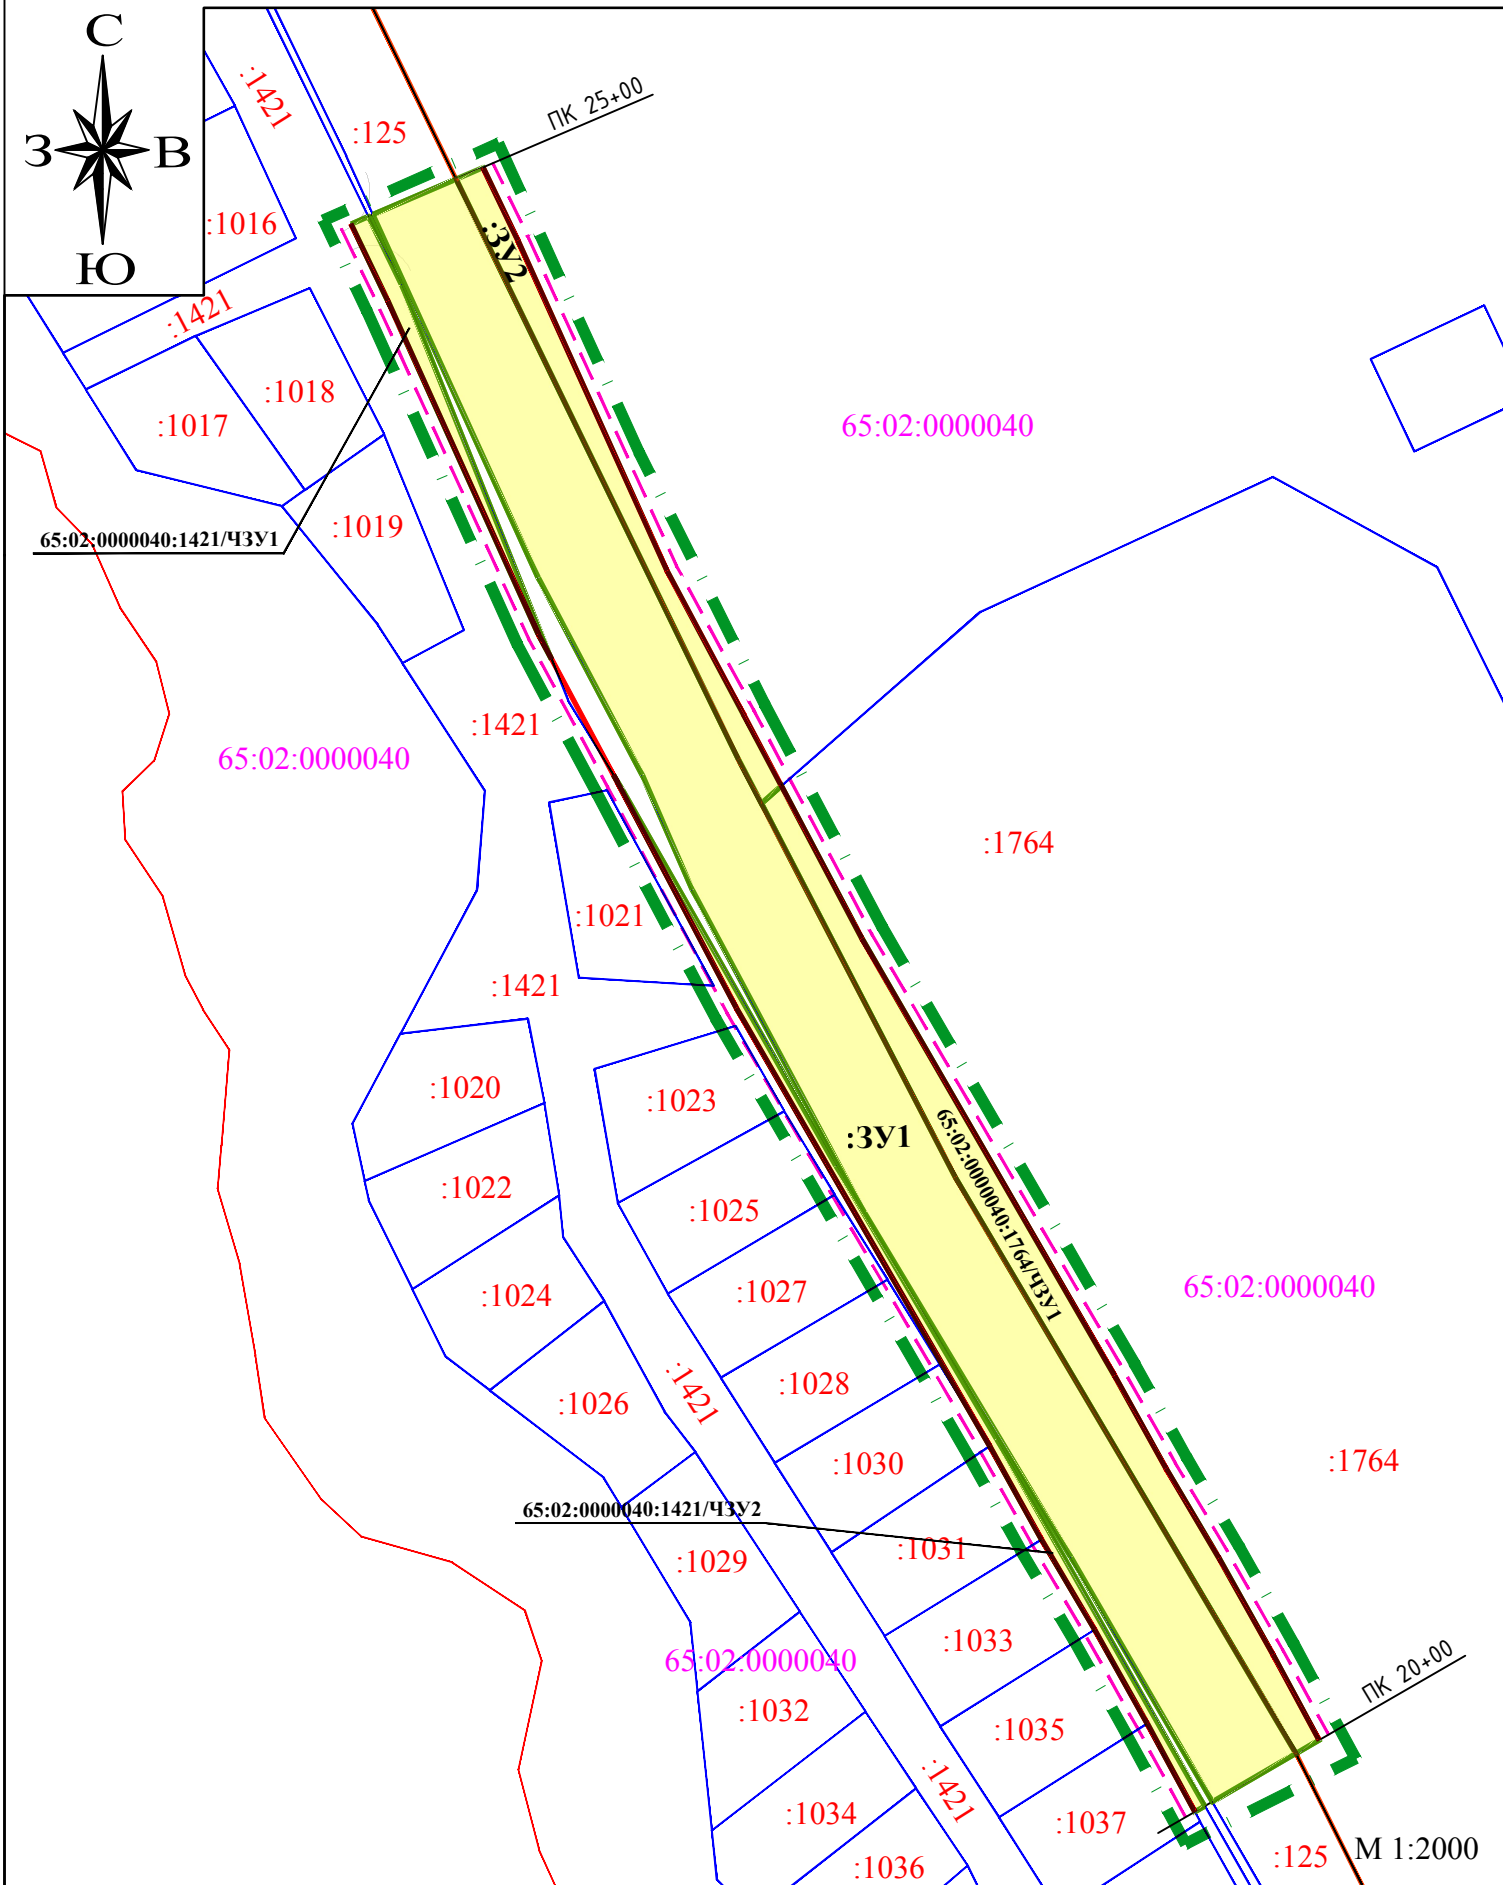

Условные графические обозначения



- граница территории, в границах которой осуществляется подготовка проекта межевания территории



- границы земельных участков,
сведения о которых содержатся в
ЕГРН



- граница села Дальнее



- граница кадастрового квартала

- граница города

65:02:000040
:2281

- номер кадастрового квартала
- номер земельного участка




- красные линии



- граница образуемого земельного участка



- линия отступа от красной линии

						27-04/08/2018-ПМТ-1.1				
						Проект межевания территории, предусматривающей размещение линейного объекта "Автомобильная дорога от с. Дальнее до с. Елочки" (от ПК20+00 до ПК25+00)				
Изм.	Кол.	Лист	N док.	Подпись	Дата					
Разраб.	Ботин В.А.					Проект межевания территории Утверждаемая часть		Стадия	Лист	Листов
Проверил	Ботин В.А.							ПМТ	2	
						Чертеж межевания территории (первый этап)				

Формат А3