



Чертеж красных линий

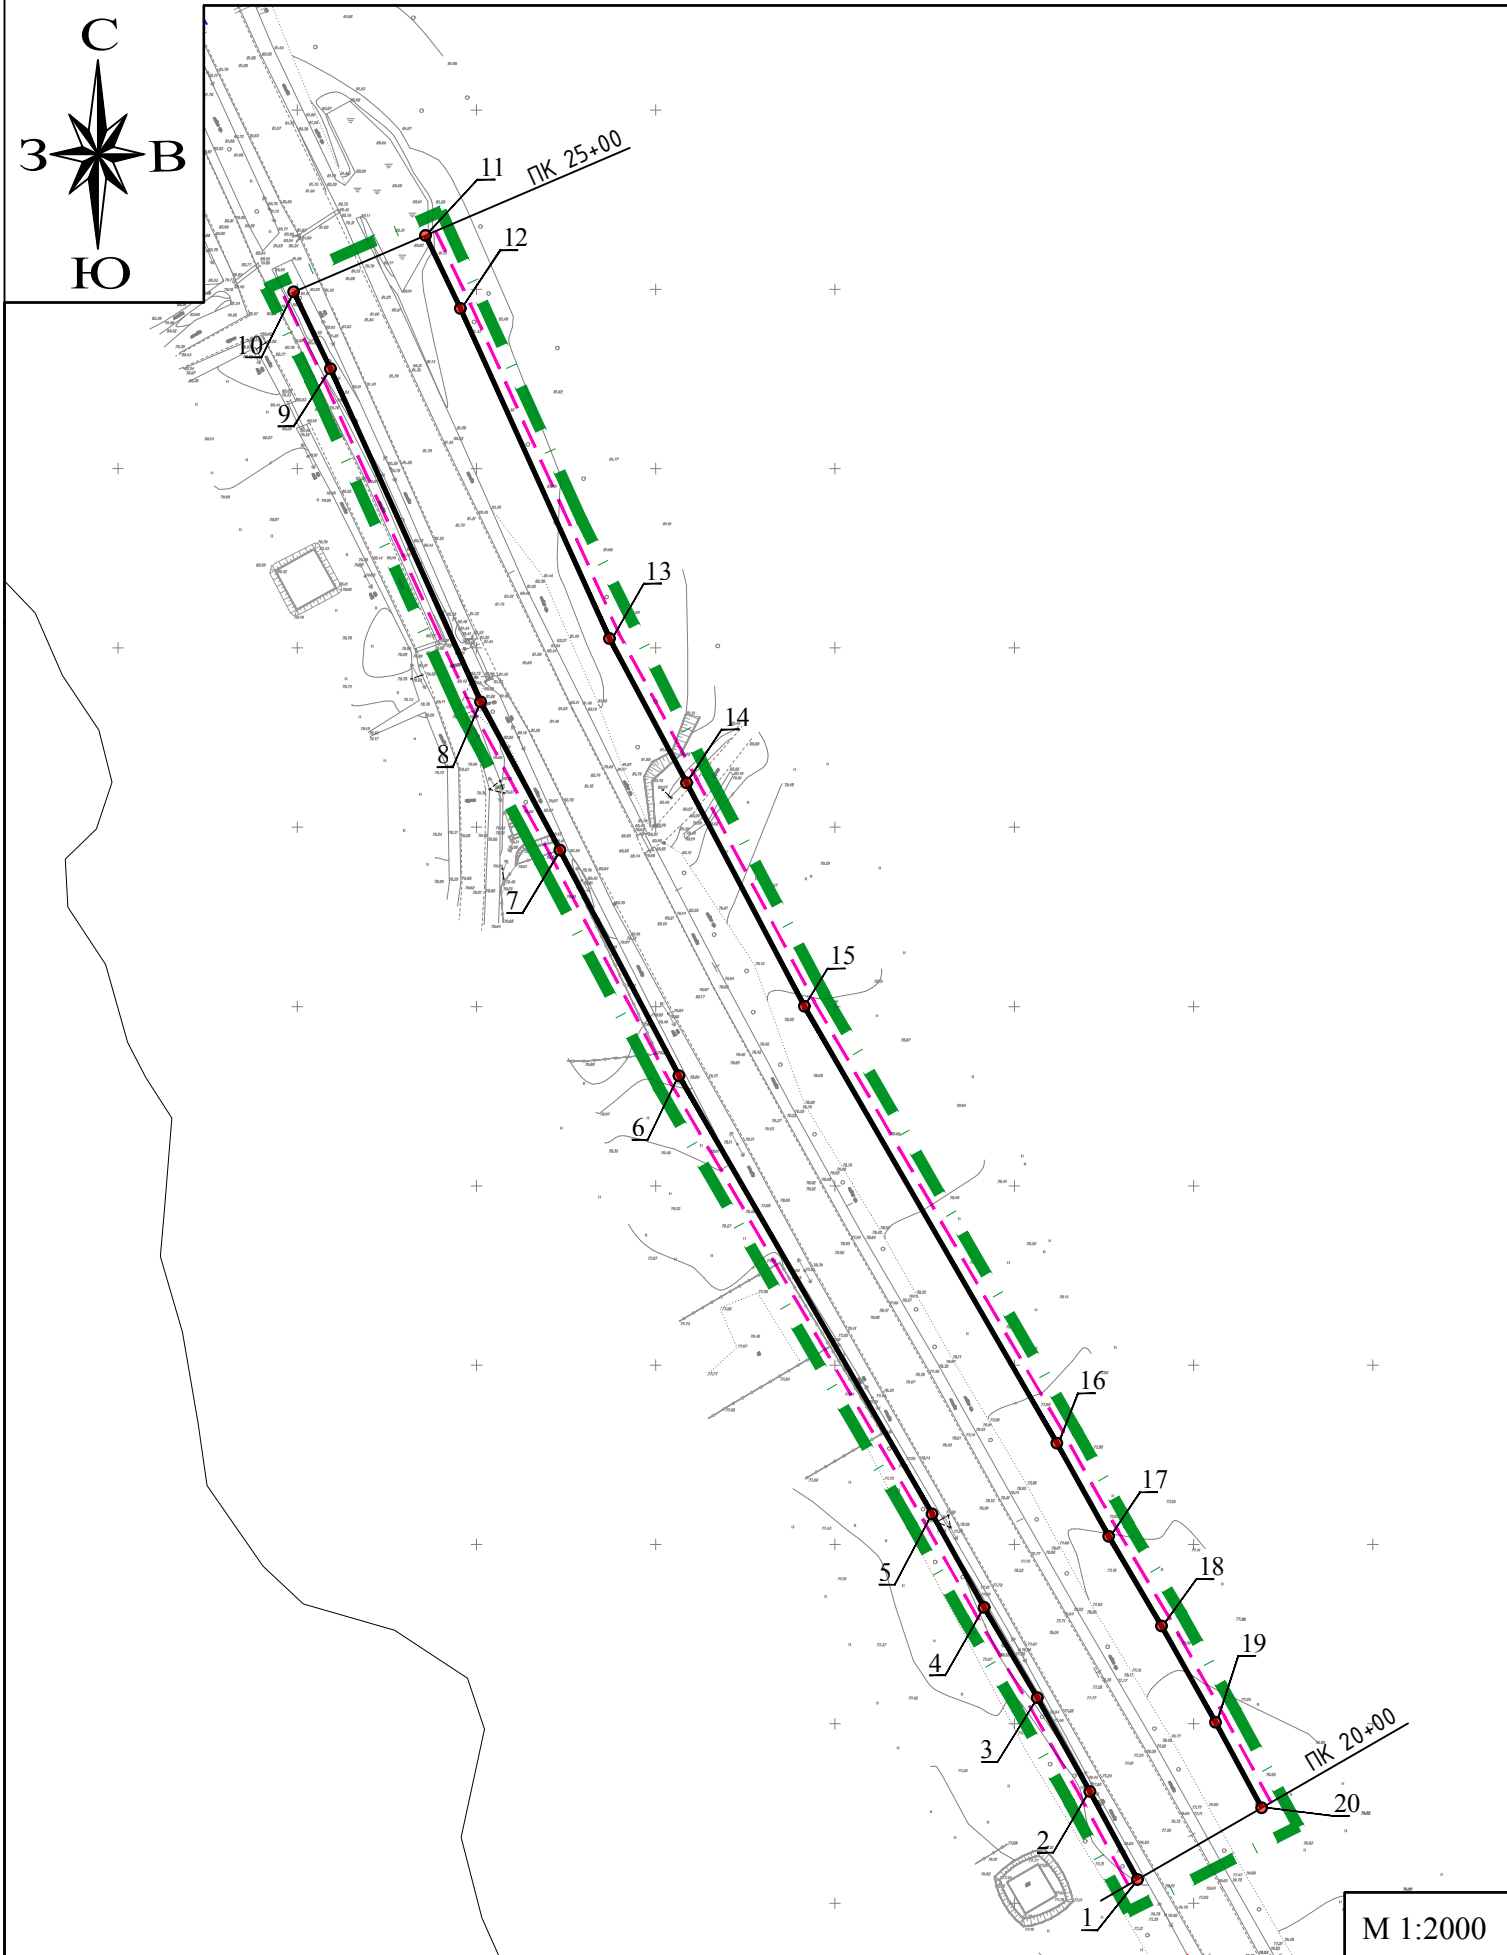


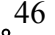
Перечень координат характерных точек красных линий


Номер точки	Координата X	Координата Y	Номер точки	Координата X	Координата Y
1	15306.5447	3484.3479	11	15765.005	3285.8278
2	15331.11	3471.09	12	15744.6595	3295.5576
3	15357.3	3456.41	13	15652.5869	3337.1093
4	15382.39	3441.61	14	15612.3686	3358.6008
5	15408.47	3427.13	15	15550.0292	3391.49
6	15530.6789	3356.4733	16	15428.1903	3461.9327
7	15593.61	3323.272	17	15402.2631	3476.3279
8	15634.9142	3301.2001	18	15377.2428	3491.0868
9	15727.8019	3259.2807	19	15350.3891	3506.1388
10	15749.2302	3249.033	20	15326.5568	3519.0011

Условные графические обозначения

- 

- граница территории, в границах которой осуществляется подготовка проекта планировки территории
- 

- устанавливаемые красные линии
- 

- номера характерных точек красных линий
- 

- линии отступа от красных линий

**Примечание:**  
1. перечень координат характерных точек красных линий представлен в местной системе координат города Южно-Сахалинска;  
2. установленные красные линии и отменяемые красные линии в проекте отсутствуют.

						27-04/08/2018-ППТ-1.1		
						Проект планировки территории, предусматривающей размещение линейного объекта "Автомобильная дорога от с. Дальнее до с. Елочки" (от ПК20+00 до ПК25+00)		
Изм.	Кол.	Лист	N док.	Подпись	Дата	Проект планировки территории Основная (утверждаемая) часть	Стадия	Лист
Разраб.		Ботин В.А.					ППТ	1
Проверил		Ботин В.А.				Чертеж красных линий	