


Чертеж межевания территории (третий этап)

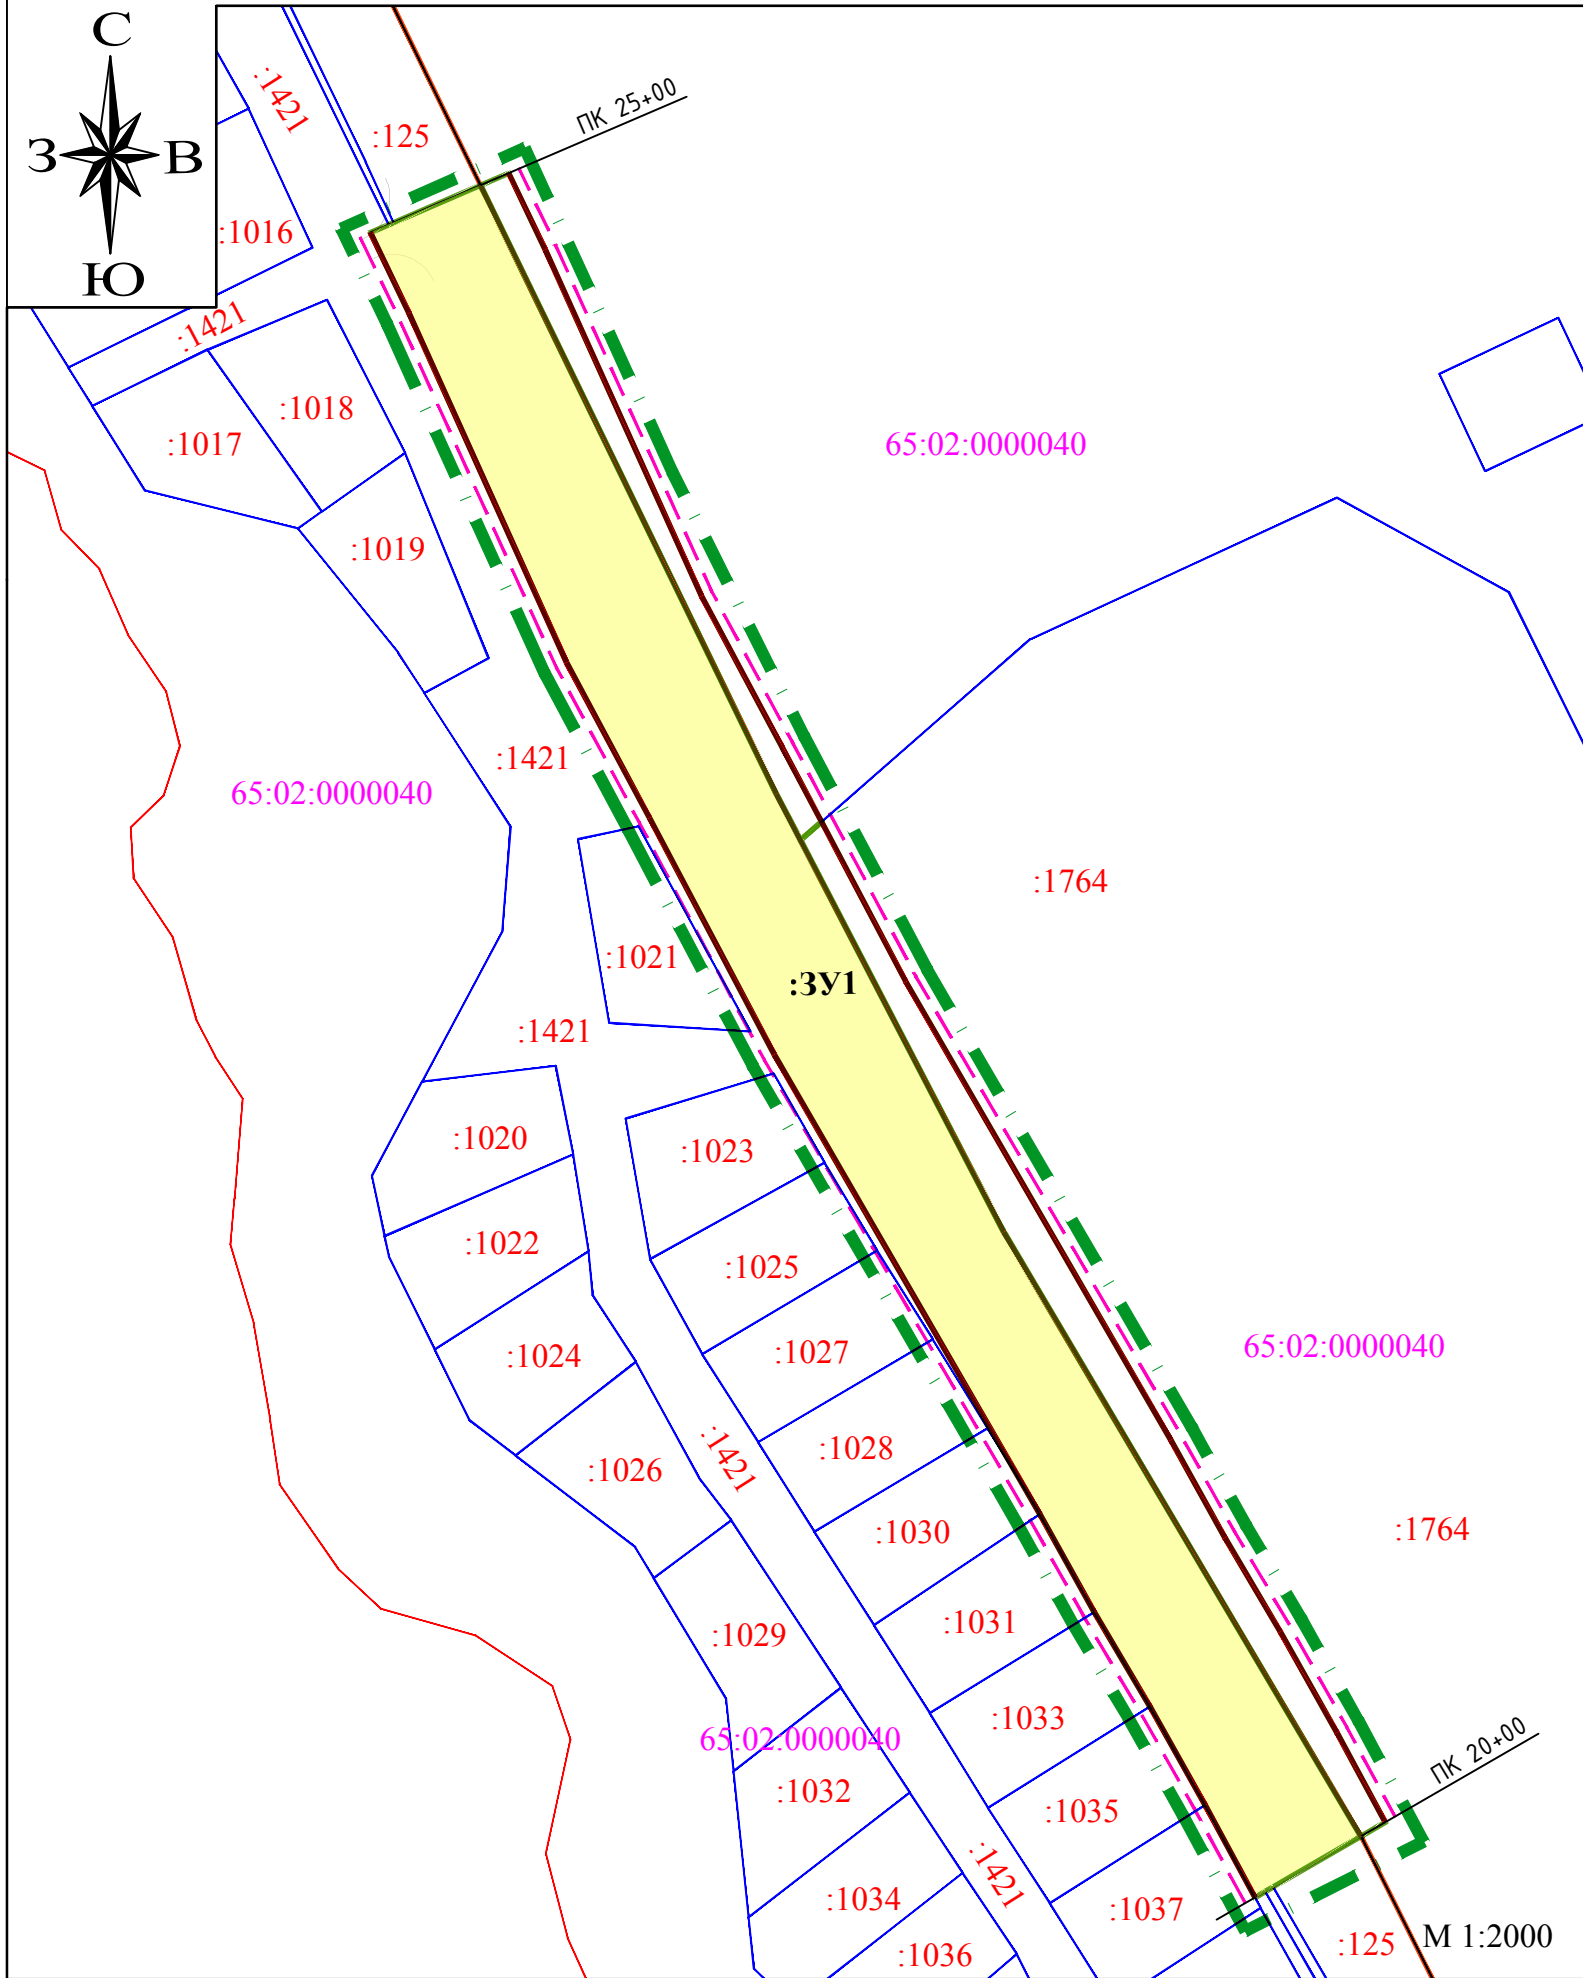

Условные графические обозначения

- граница территории, в границах которой осуществляется подготовка проекта межевания территории
- границы земельных участков, сведения о которых содержатся в ЕГРН
- граница села Дальнее
- граница кадастрового квартала
- граница города
- 65:02:0000040 :2281 - номер кадастрового квартала  
- номер земельного участка
- красные линии
- граница образуемого земельного участка
- линия отступа от красной линии

|          |      |            |        |         |      |   |        |      |        |
|----------|------|------------|--------|---------|------|---|--------|------|--------|
|          |      |            |        |         |      | 27-04/08/2018-ПМТ-1.1   |        |      |        |
|          |      |            |        |         |      | Проект межевания территории, предусматривающей размещение линейного объекта "Автомобильная дорога от с. Дальнее до с. Елочки" (от ПК20+00 до ПК25+00) |        |      |        |
| Изм.     | Кол. | Лист       | N док. | Подпись | Дата | Проект межевания территории<br>Утверждаемая часть   | Стадия | Лист | Листов |
| Разраб.  |      | Ботин В.А. |        |         |      |   | ПМТ    | 4    |        |
| Проверил |      | Ботин В.А. |        |         |      | Чертеж межевания территории<br>(третий этап)  |        |      |        |
|          |      |            |        |         |      |   |        |      |        |
|          |      |            |        |         |      |   |        |      |        |
