

Приложение к
постановлению администрации
города Южно-Сахалинска
от _____ № _____






Схема размещения рекламных конструкций
на территории городского округа «Город Южно-Сахалинск»
(дополнение 5)

Согласовано:

Министерство архитектуры и градостроительства
Сахалинской области

«___» _____ 2020 года

УСЛОВНЫЕ ОБОЗНАЧЕНИЯ РЕКЛАМНЫХ КОНСТРУКЦИЙ:


-  - билборд, с 2 информационными полями, размером 3м*6м
-  - обозначения дорожных знаков, номера которых приведены в соответствии с постановлением Правительства Российской Федерации от 23 октября 1993 № 1090 «О правилах дорожного движения»
-  - светодиодный экран, с 1 информационным полем, размером 3,8м*2,8м
-  - мультипанель, с 2 информационными полями, размером 3м*6м
-  - стела, с 2 информационными полями, размером 2м*6м

ФОТОМАТЕРИАЛЫ


Сторона А (по ходу движения)



Сторона Б (против хода движения)

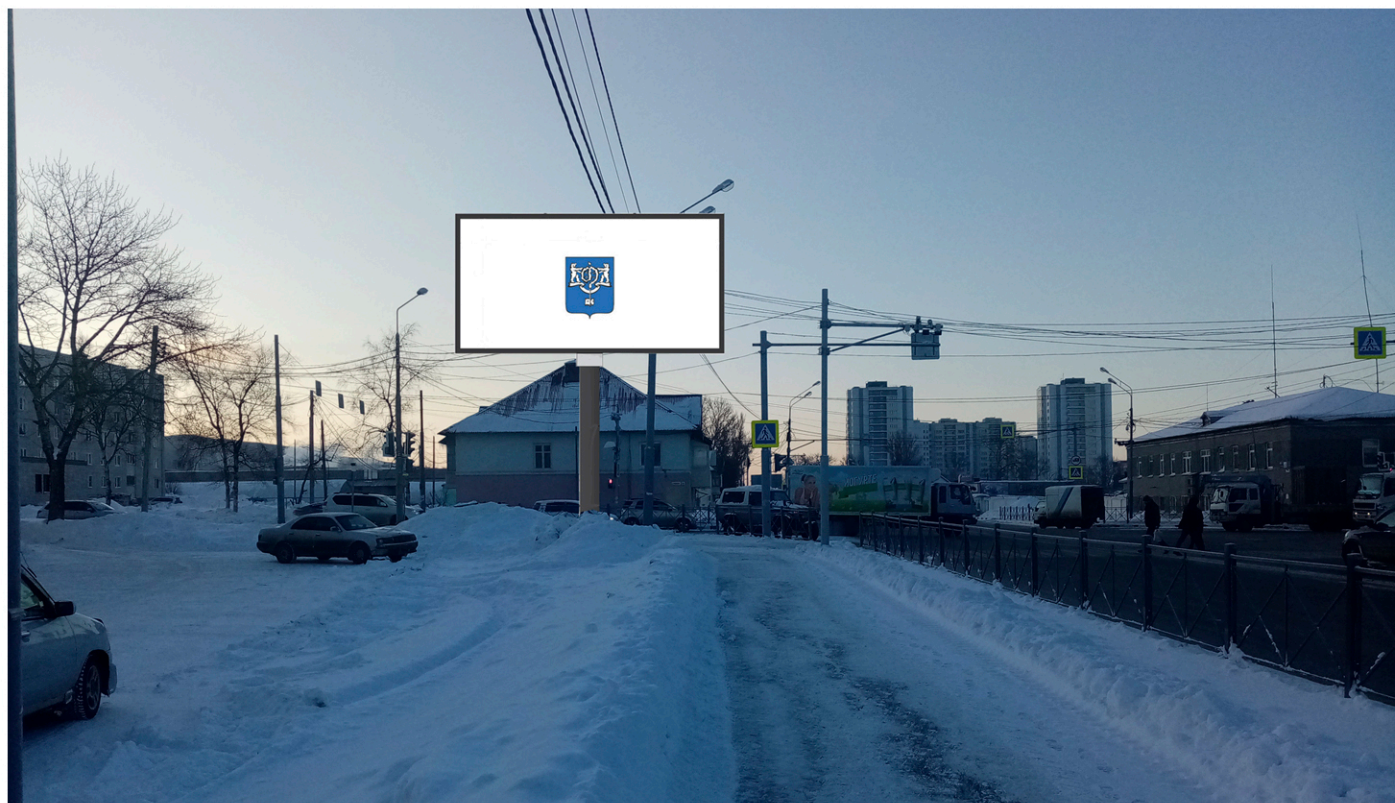


Топосъемка М 1:500

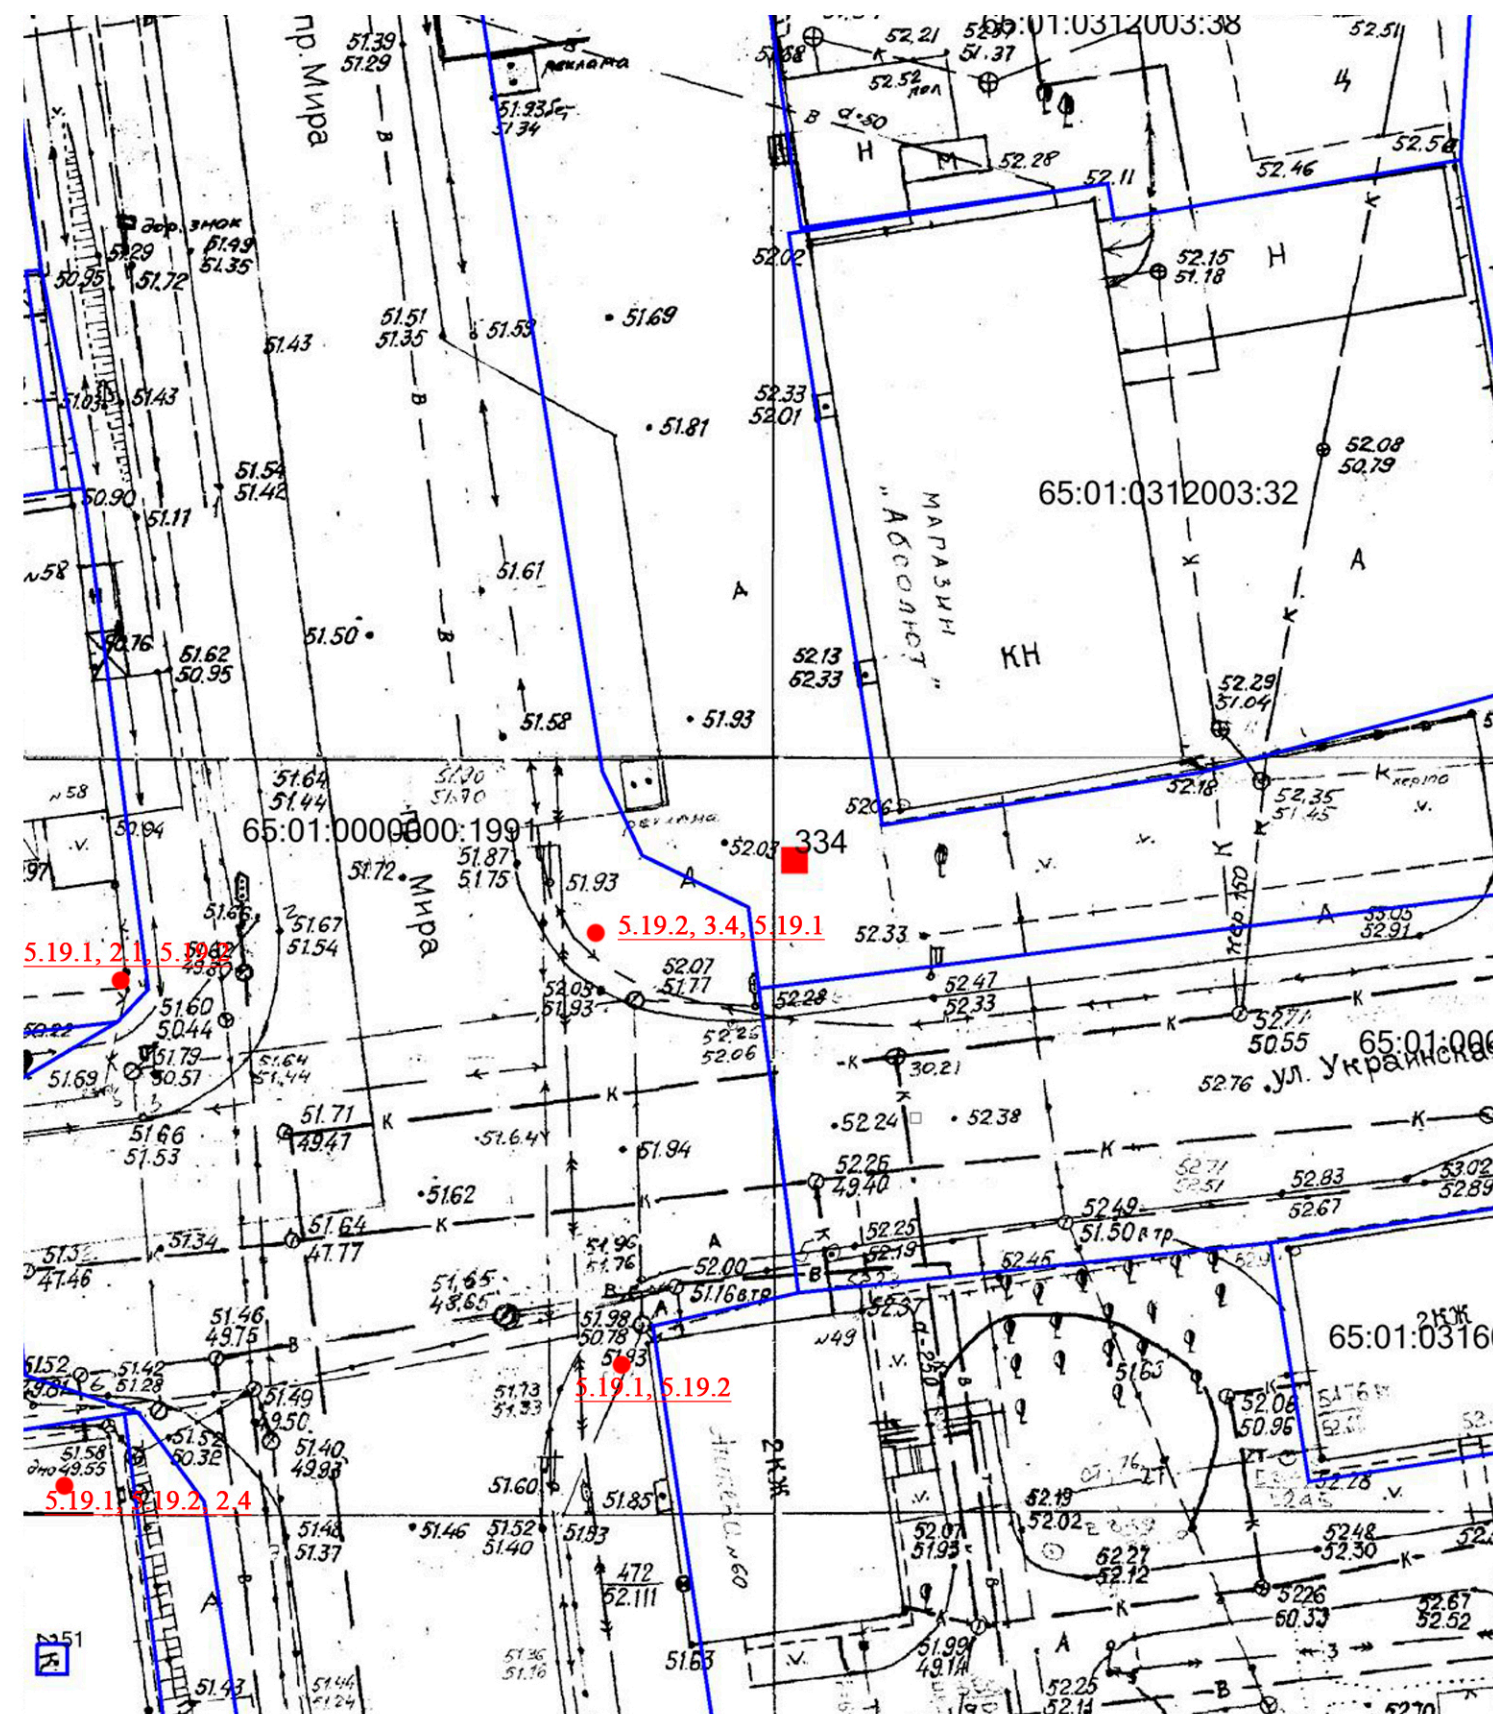

№ 334 Адрес: г. Южно-Сахалинск, пр. Мира, восточная сторона, севернее пересечения пр. Мира и ул. Украинская
Вид рекламной конструкции: билборд, с 2 информационными полями, размером 3м х 6м.

ФОТОМАТЕРИАЛЫ


Сторона А (по ходу движения)

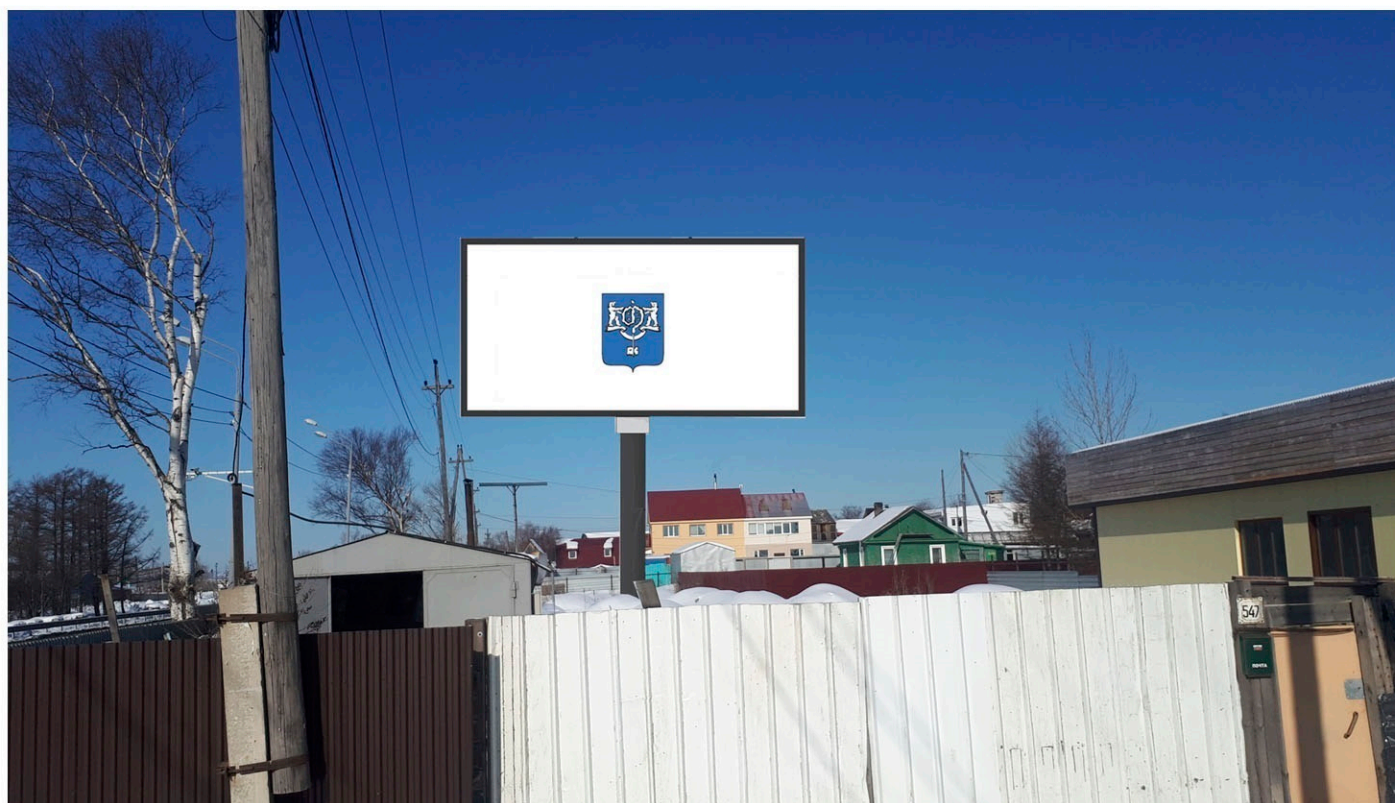

Сторона Б (против хода движения)



Топосъемка М 1:500


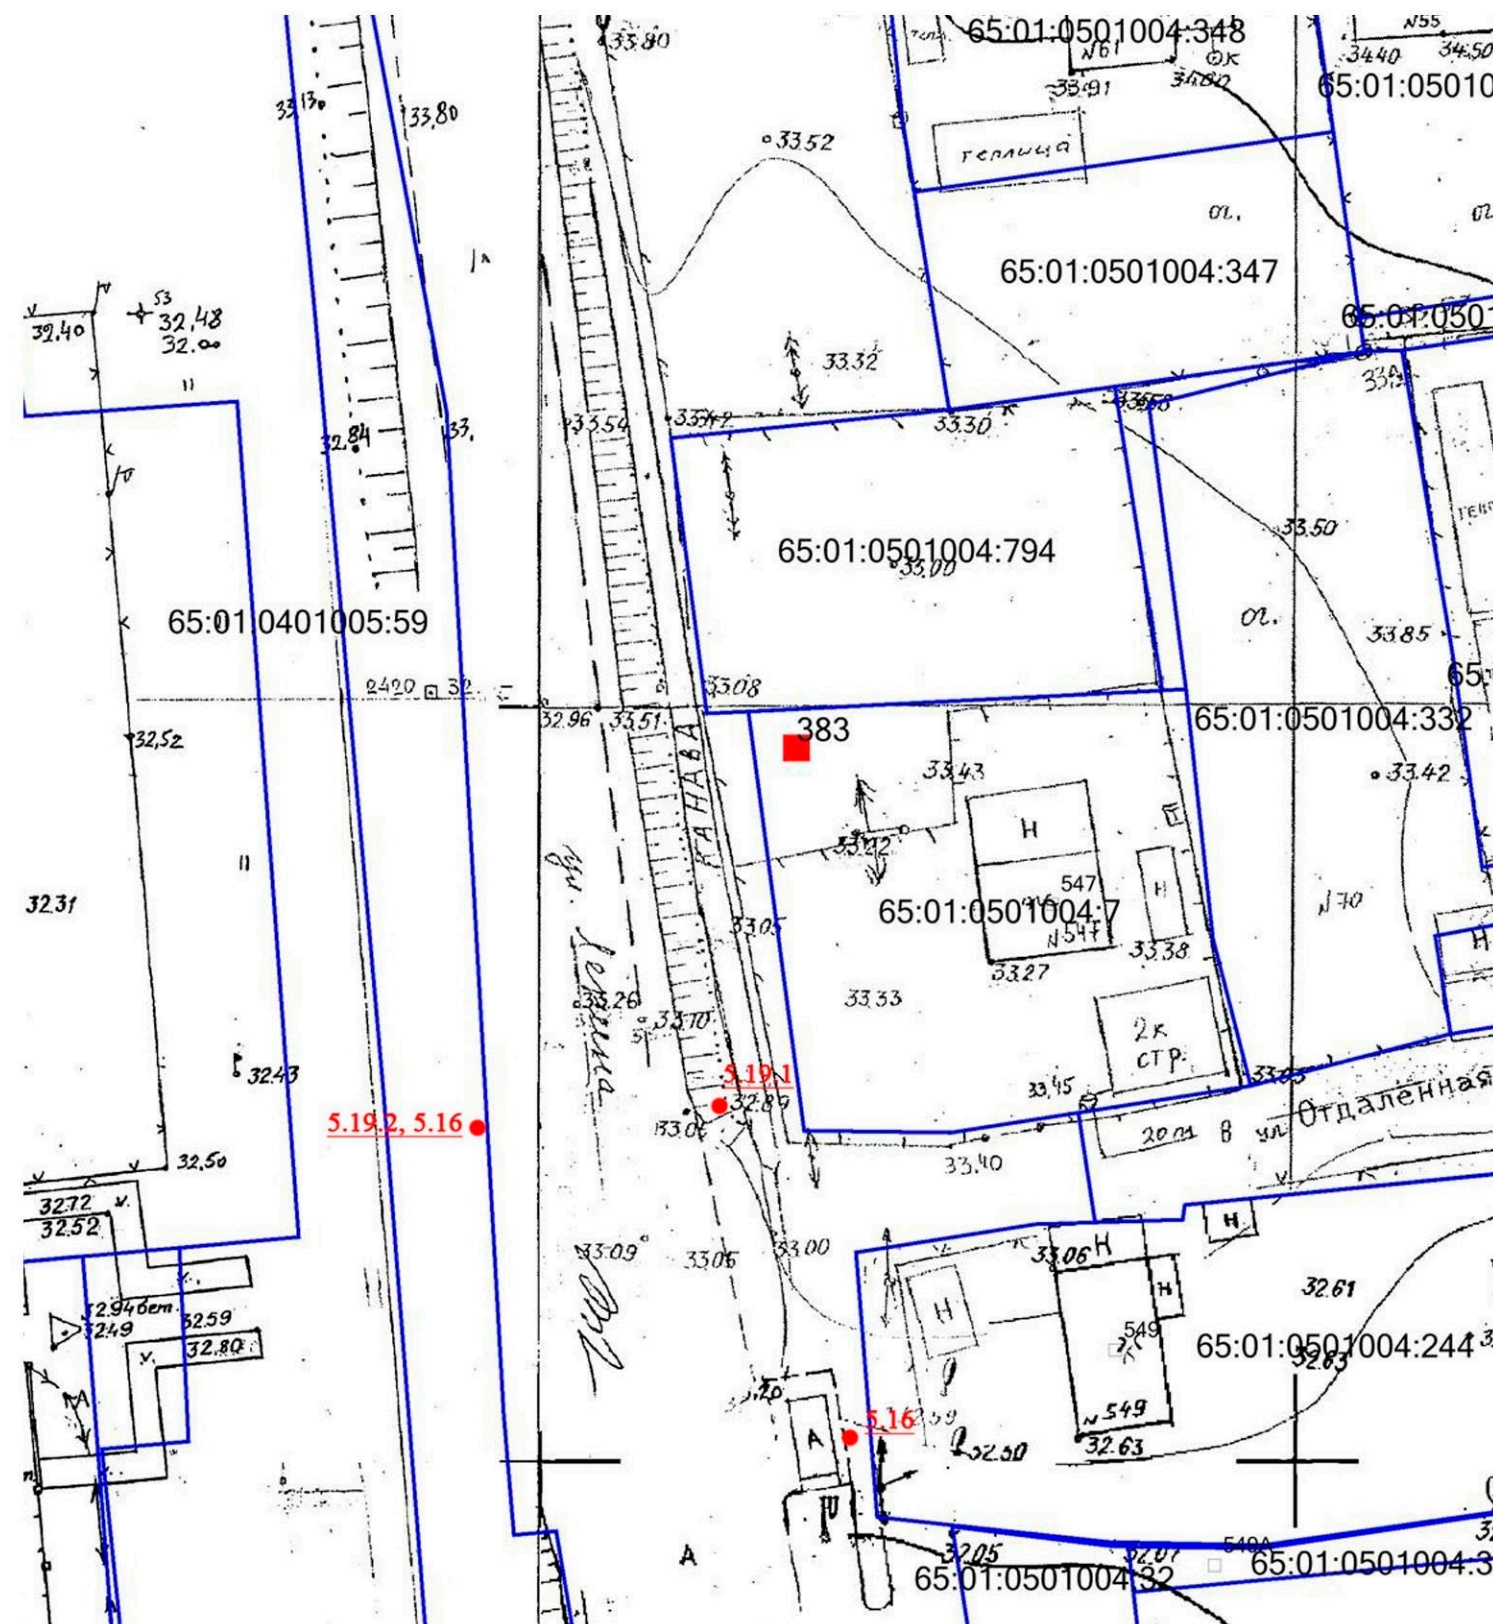


№ 383 Адрес: г. Южно-Сахалинск, ул. Ленина, восточная сторона, около д. 547

Вид рекламной конструкции: билборд, с 2 информационными полями, размером 3м х 6м.

ФОТОМАТЕРИАЛЫ

Топосъемка М 1:500

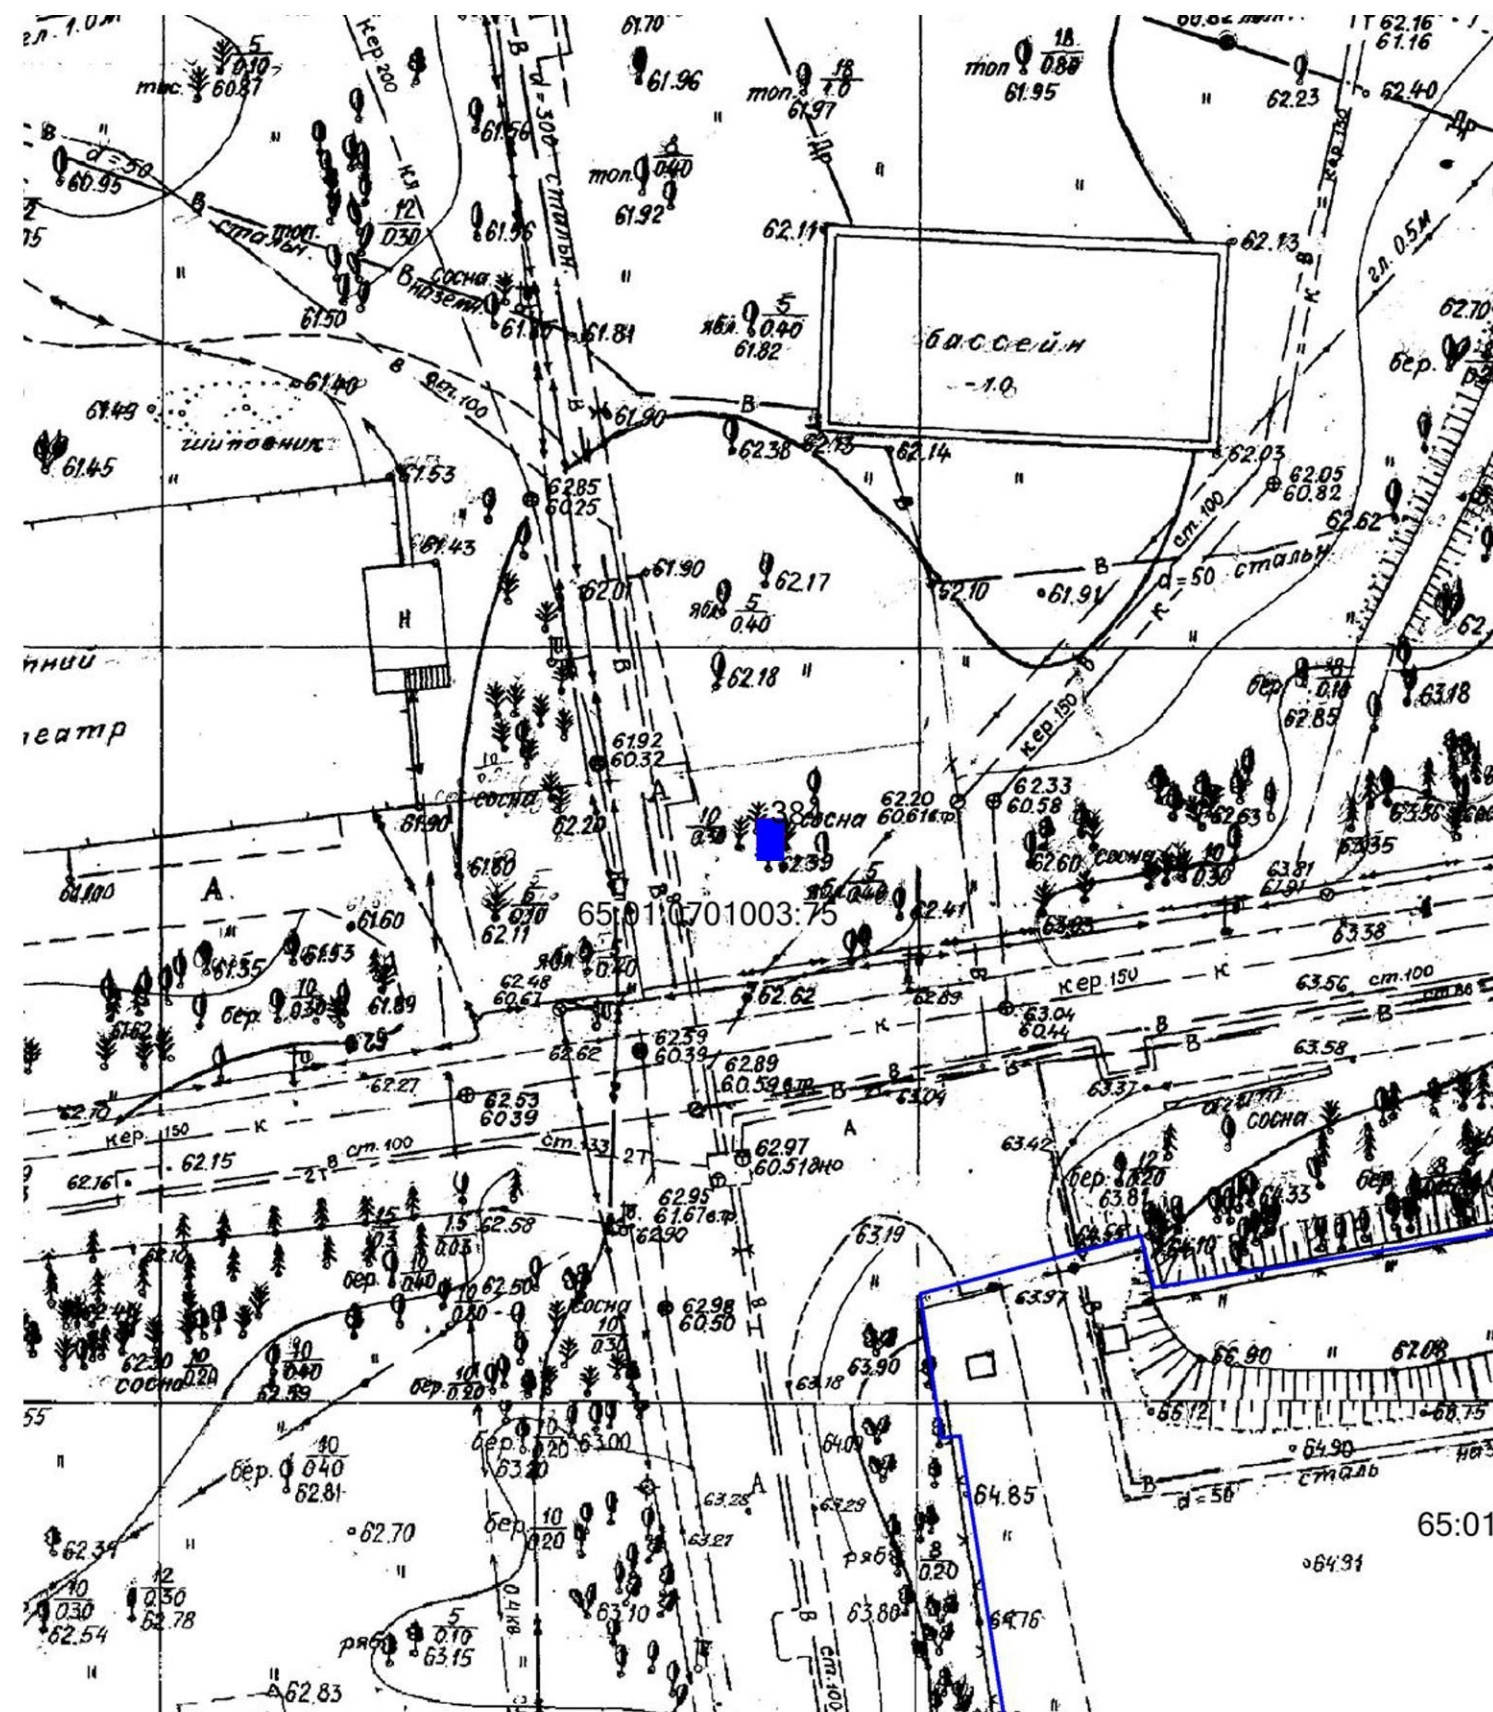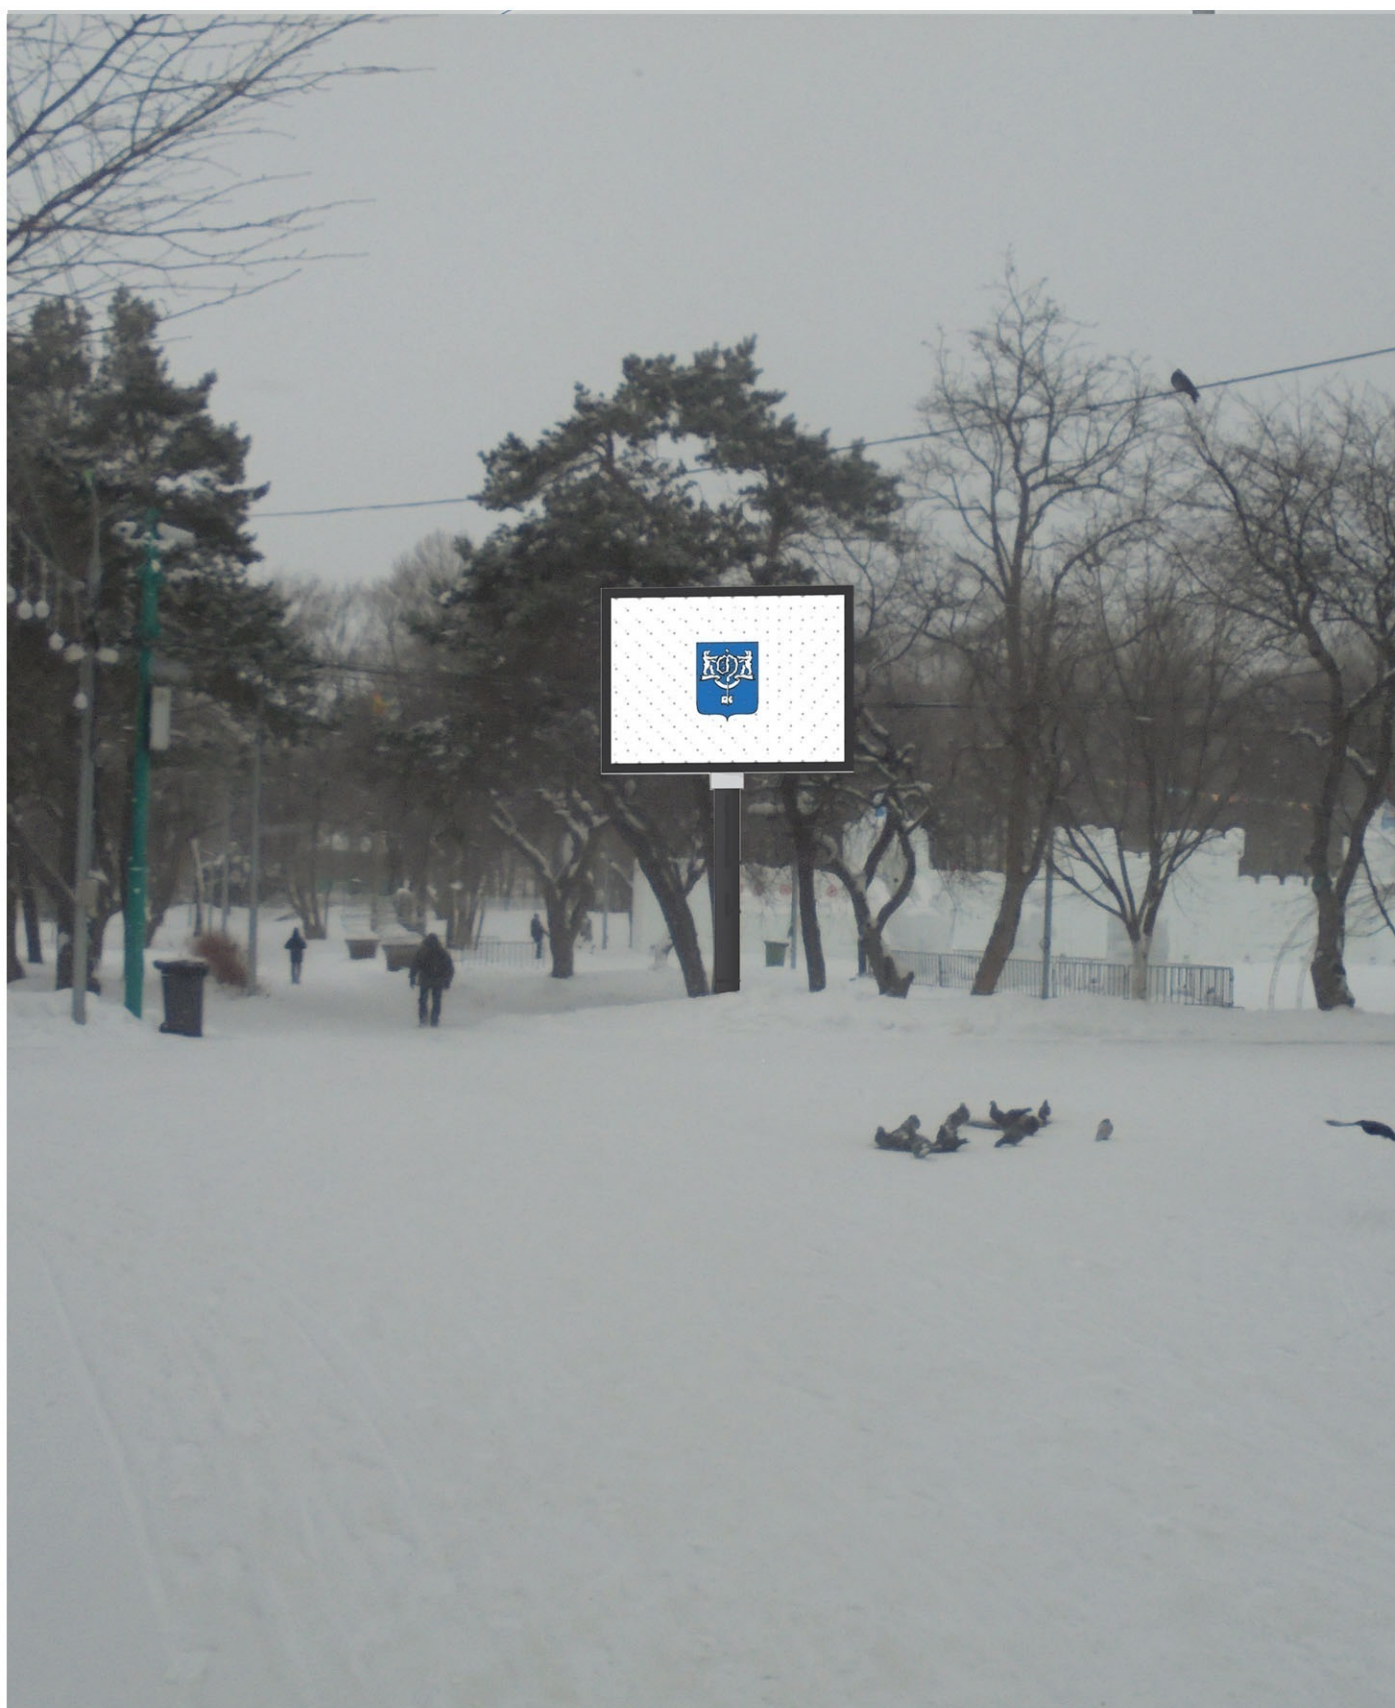

№ 384 Адрес: г. Южно-Сахалинск, ул. Детская, д. 1, (территория аллеи сакуры)

Вид рекламной конструкции: светодиодный экран, с 1 информационным полем, размером 3,8м х 2,8м.

ФОТОМАТЕРИАЛЫ


Сторона А (по ходу движения)



Сторона Б (против хода движения)



Топосъемка М 1:500

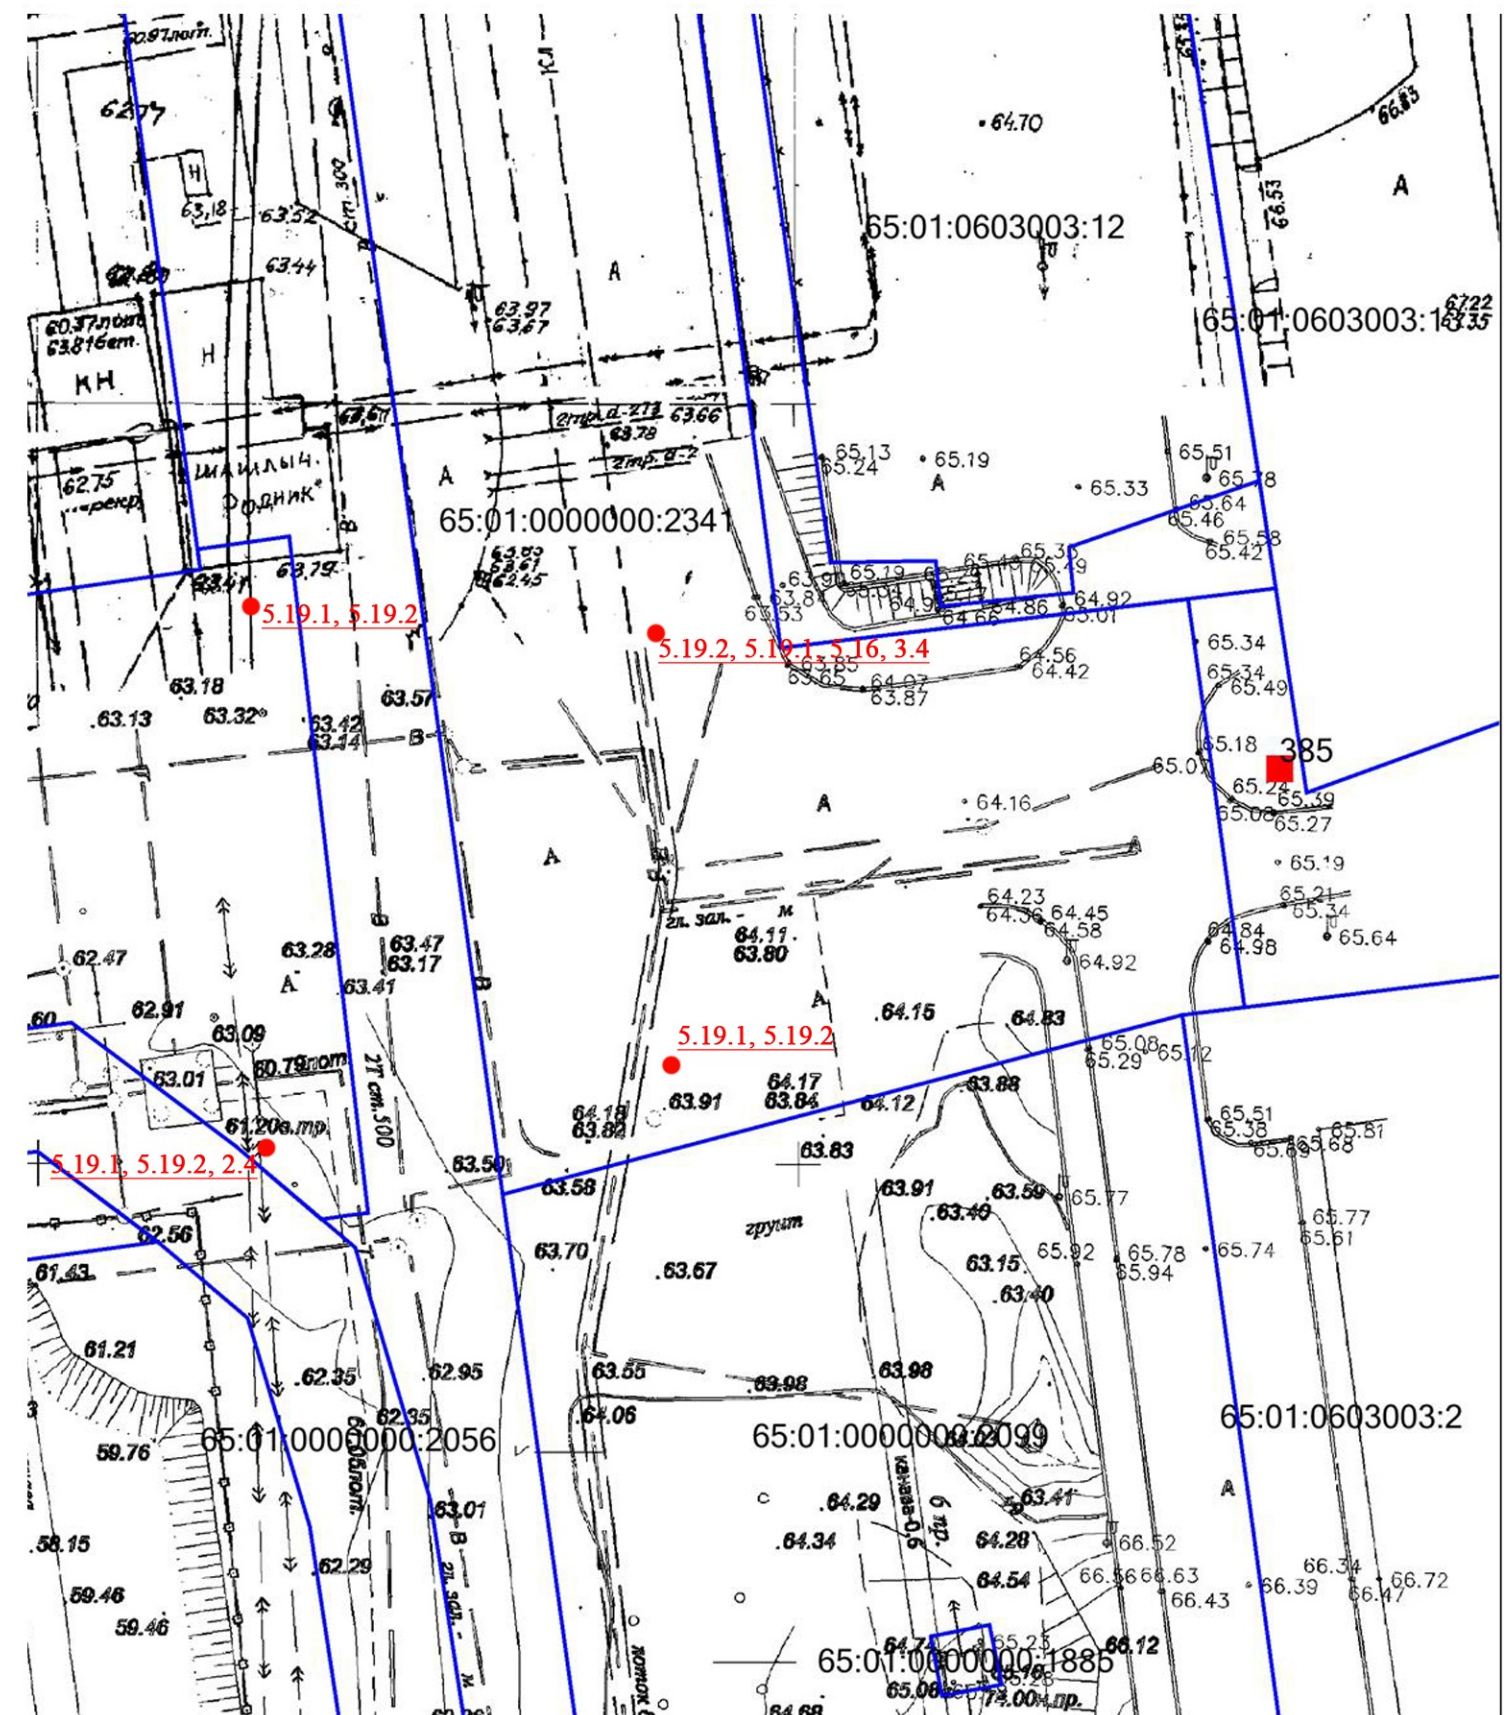

№ 385 Адрес: г. Южно-Сахалинск, восточнее пересечения ул. Пуркаева и ул. Горького
Вид рекламной конструкции: билборд, с 2 информационными полями, размером 3м х 6м.

ФОТОМАТЕРИАЛЫ


Сторона А (по ходу движения)



Сторона Б (против хода движения)




Топосъемка М 1:500

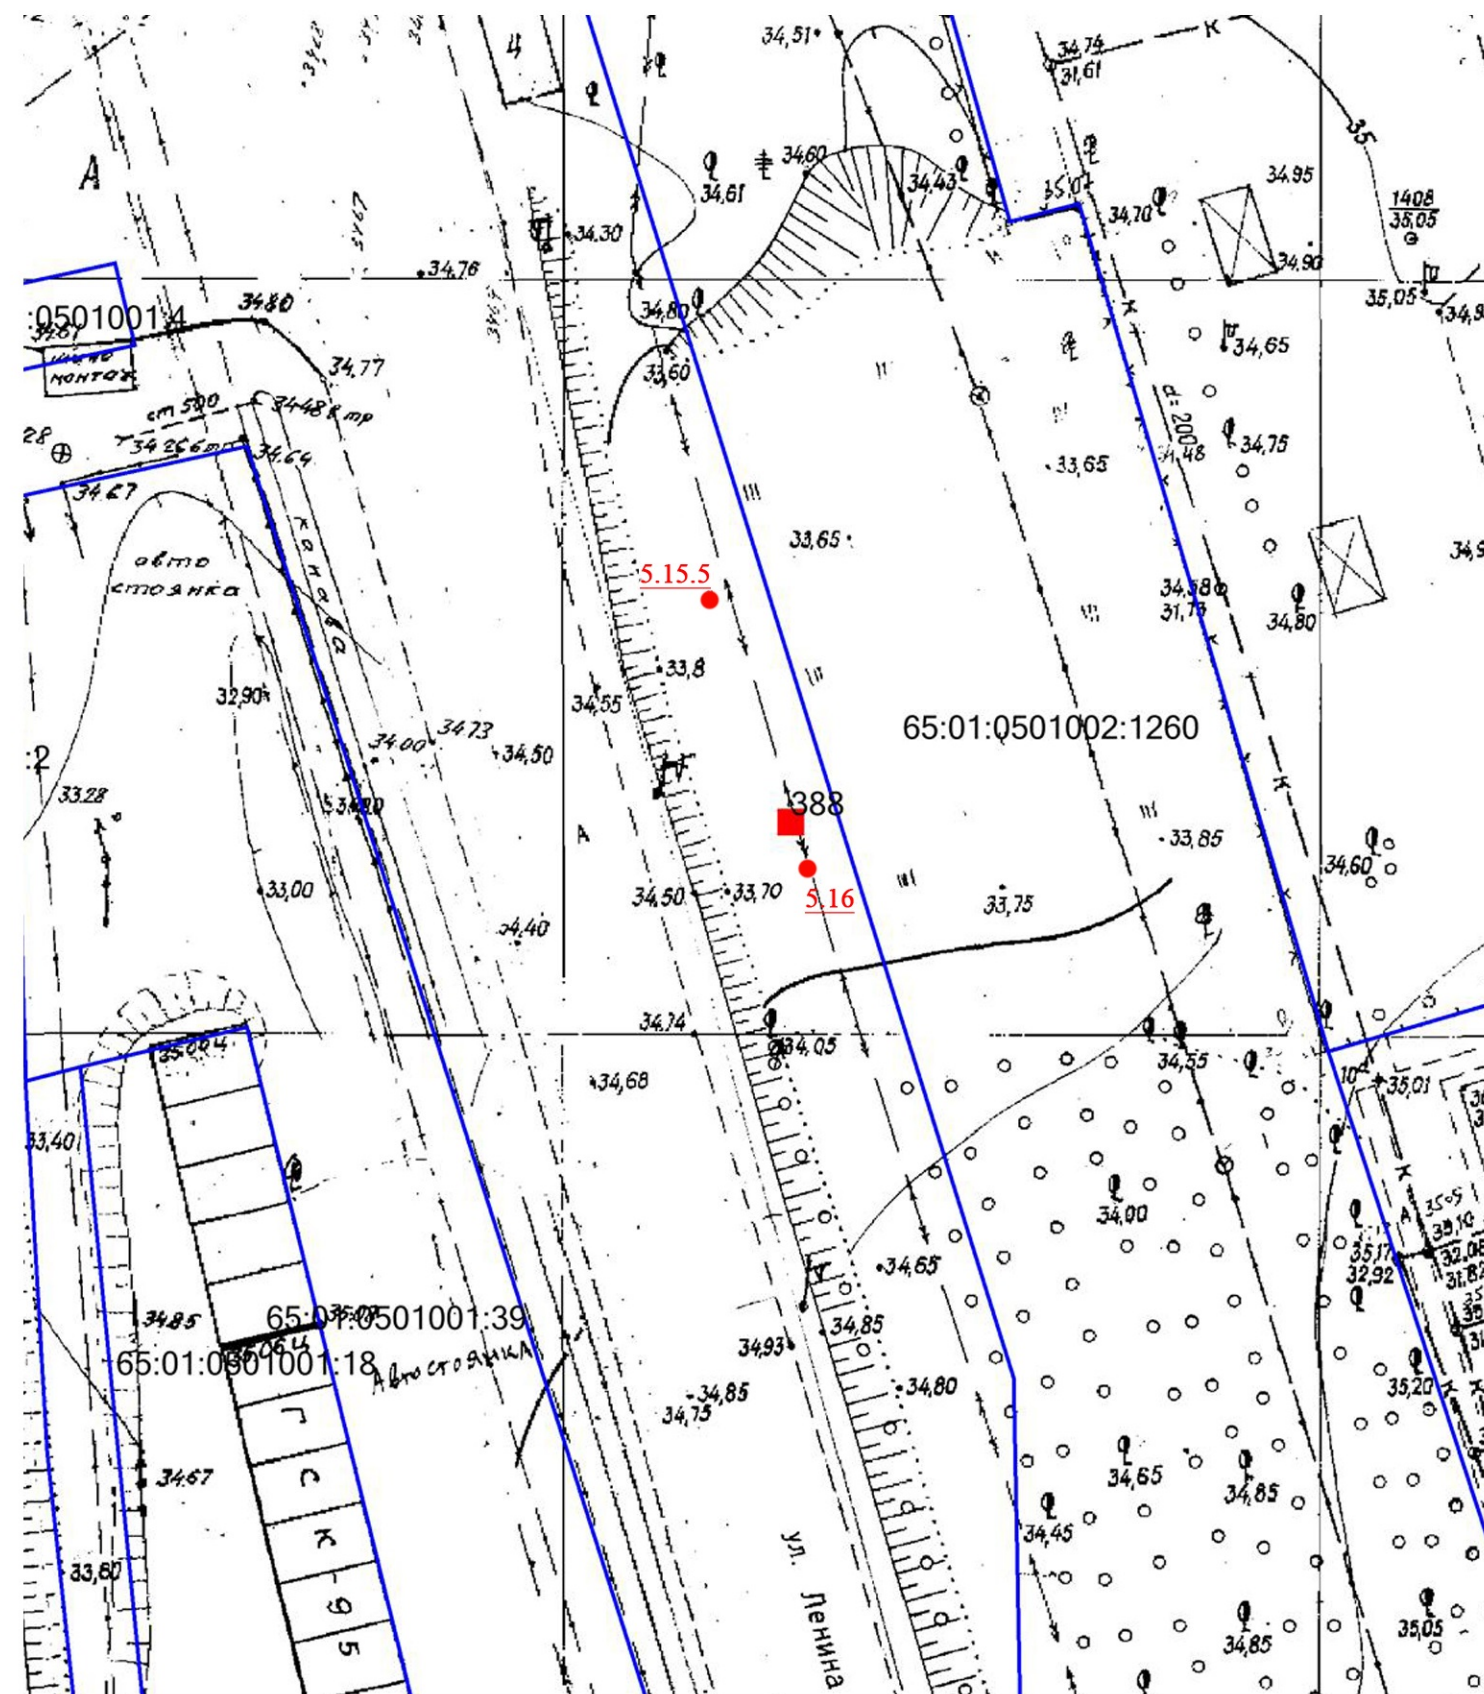


№ 388 Адрес: г. Южно-Сахалинск, ул. Ленина, восточная сторона, около д. 467-А
Вид рекламной конструкции: билборд, с 2 информационными полями, размером 3м х 6м.

ФОТОМАТЕРИАЛЫ


Сторона А (по ходу движения)

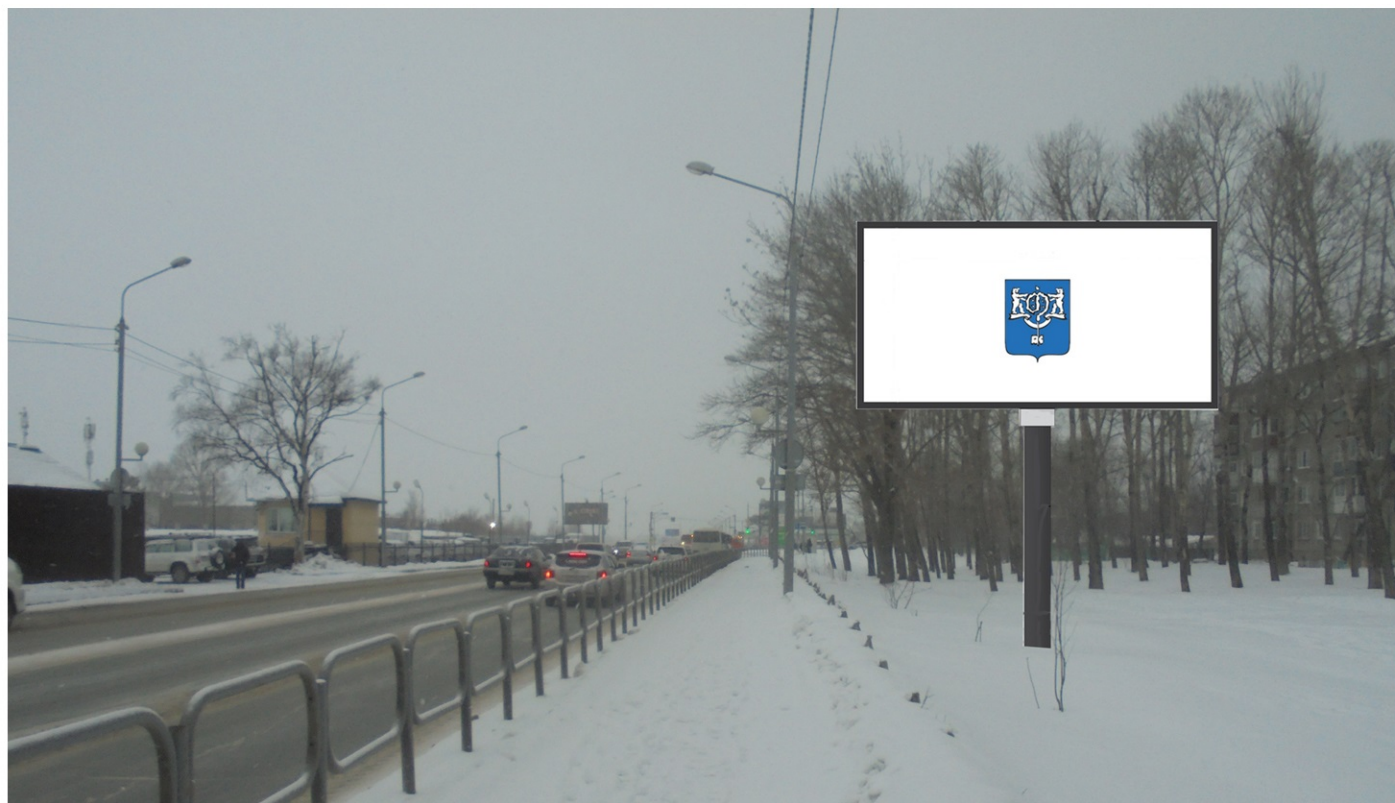

Сторона Б (против хода движения)

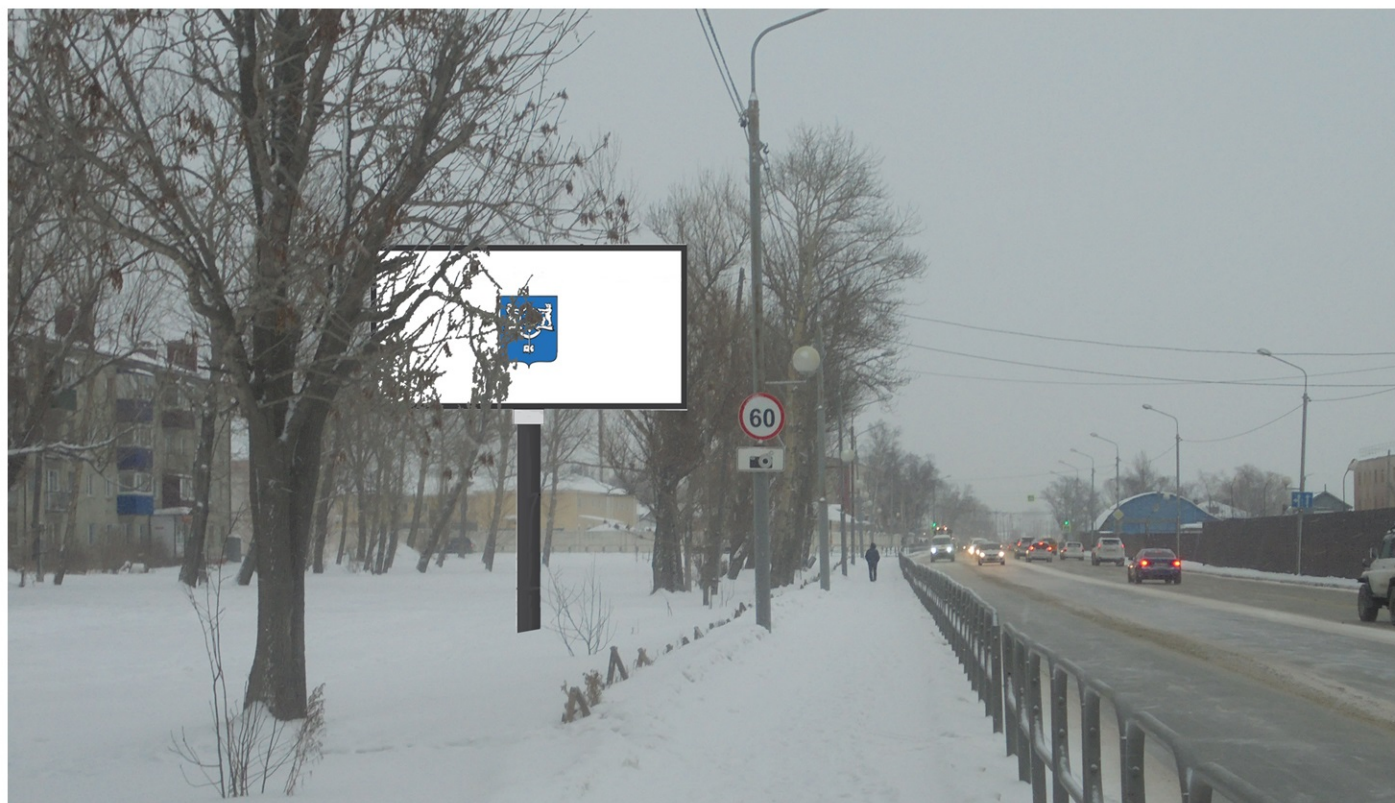


Топосъемка М 1:500

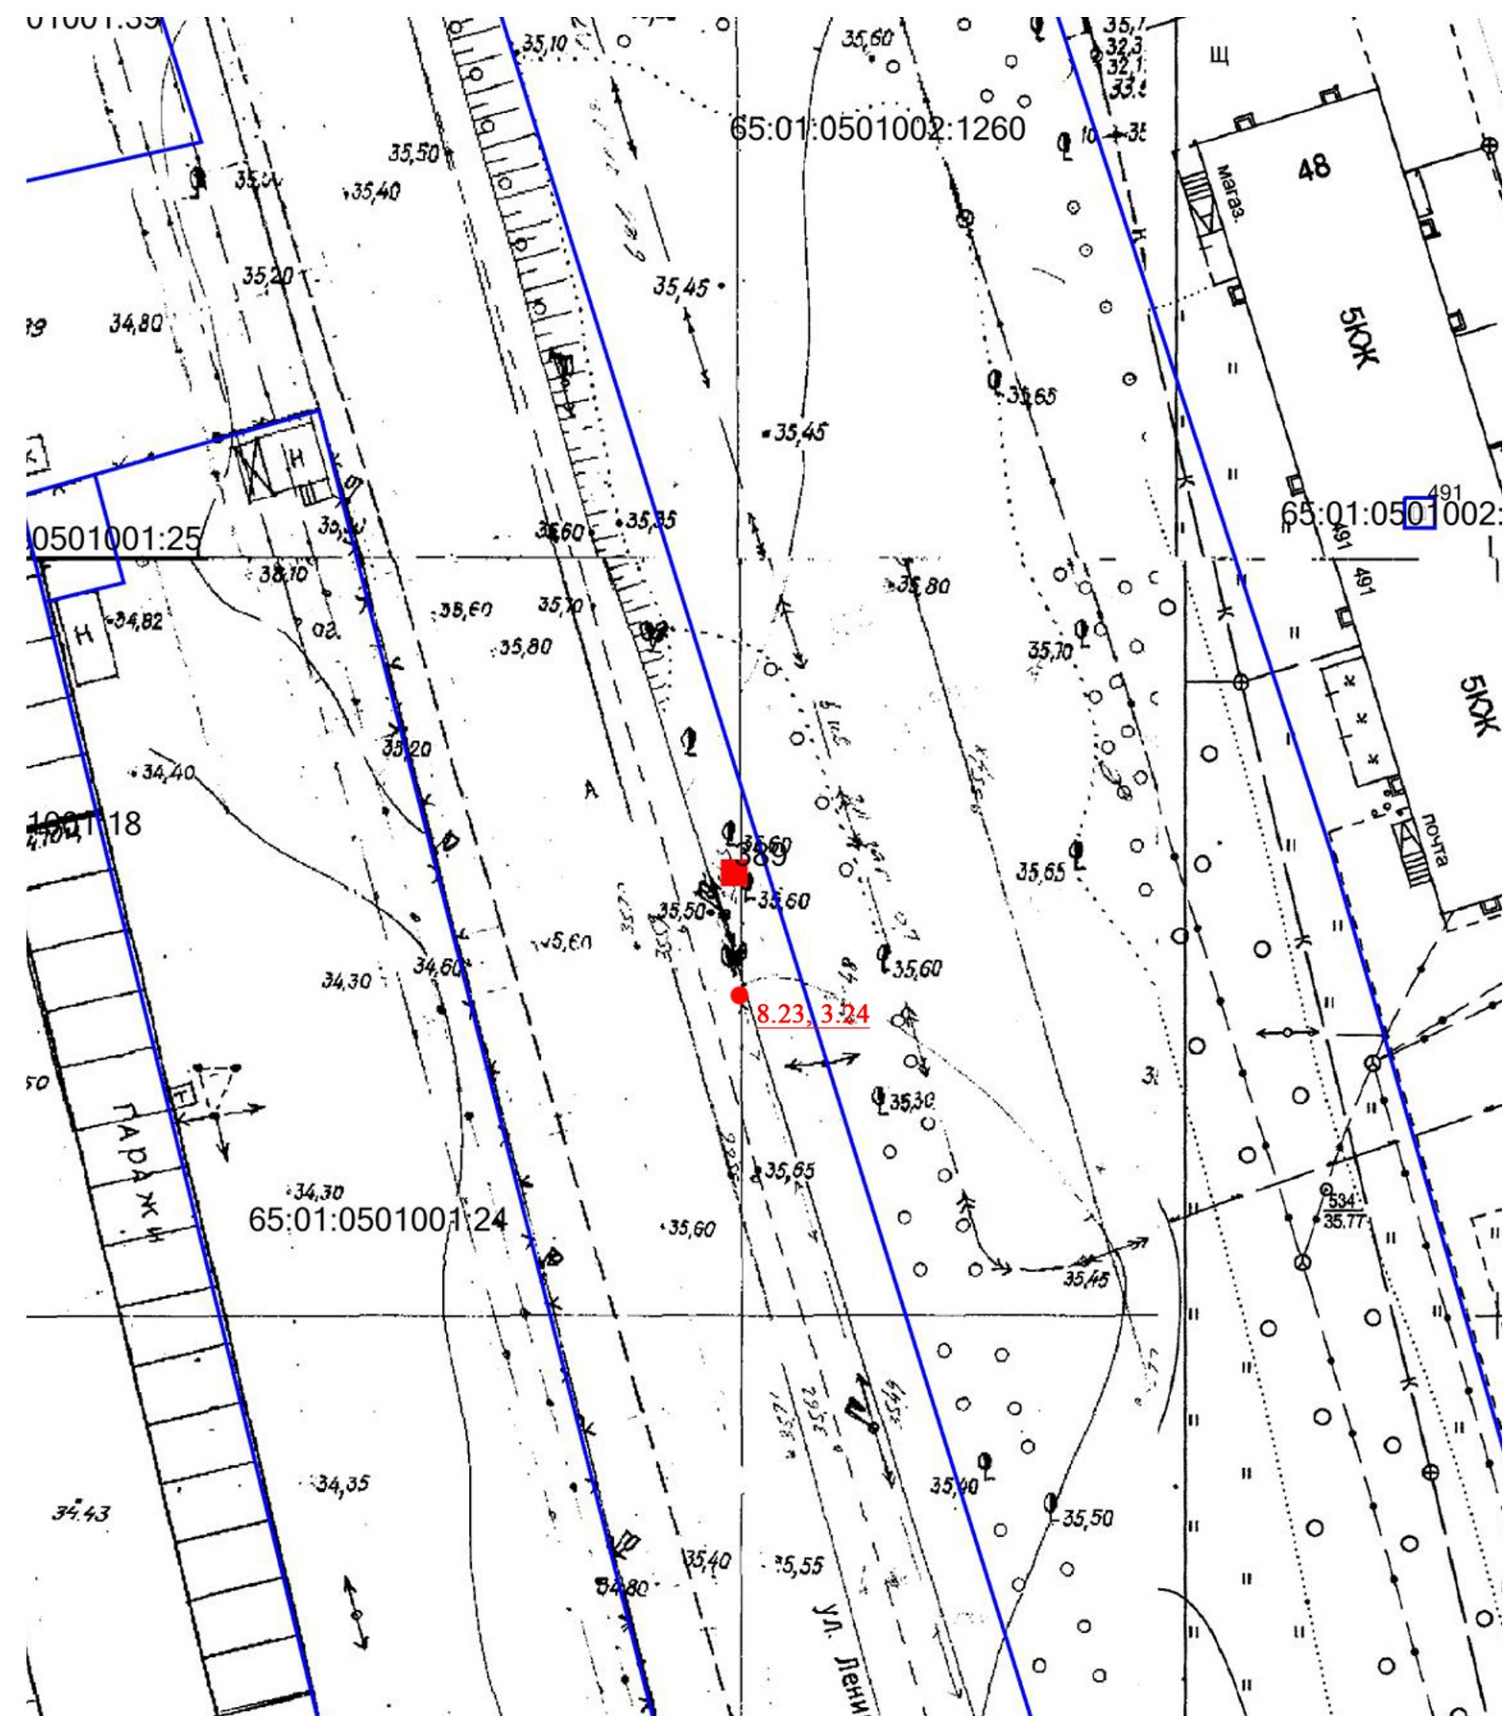


№ 389 Адрес: г. Южно-Сахалинск, ул. Ленина, восточная сторона, около д. 491
Вид рекламной конструкции: билборд, с 2 информационными полями, размером 3м х 6м.

ФОТОМАТЕРИАЛЫ


Сторона А (по ходу движения)

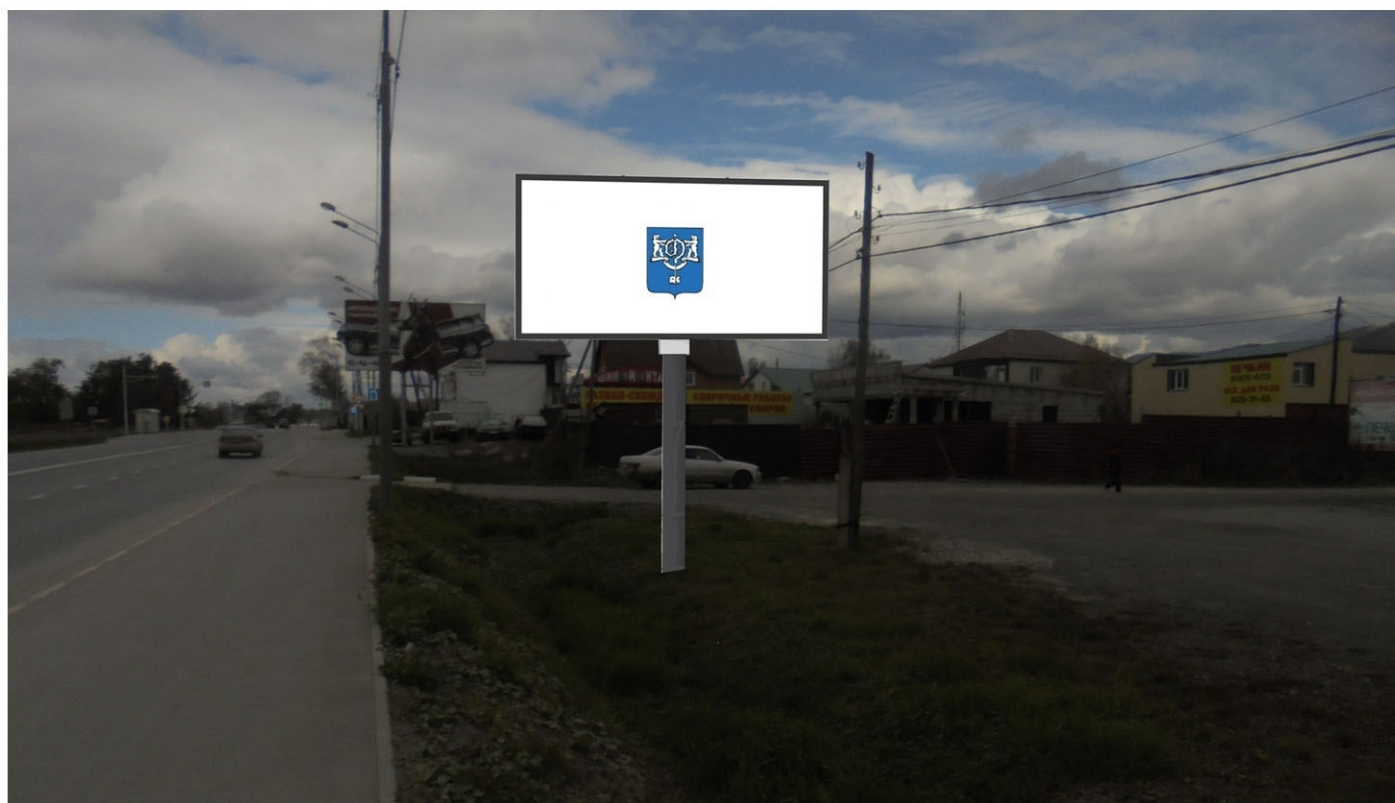

Сторона Б (против хода движения)

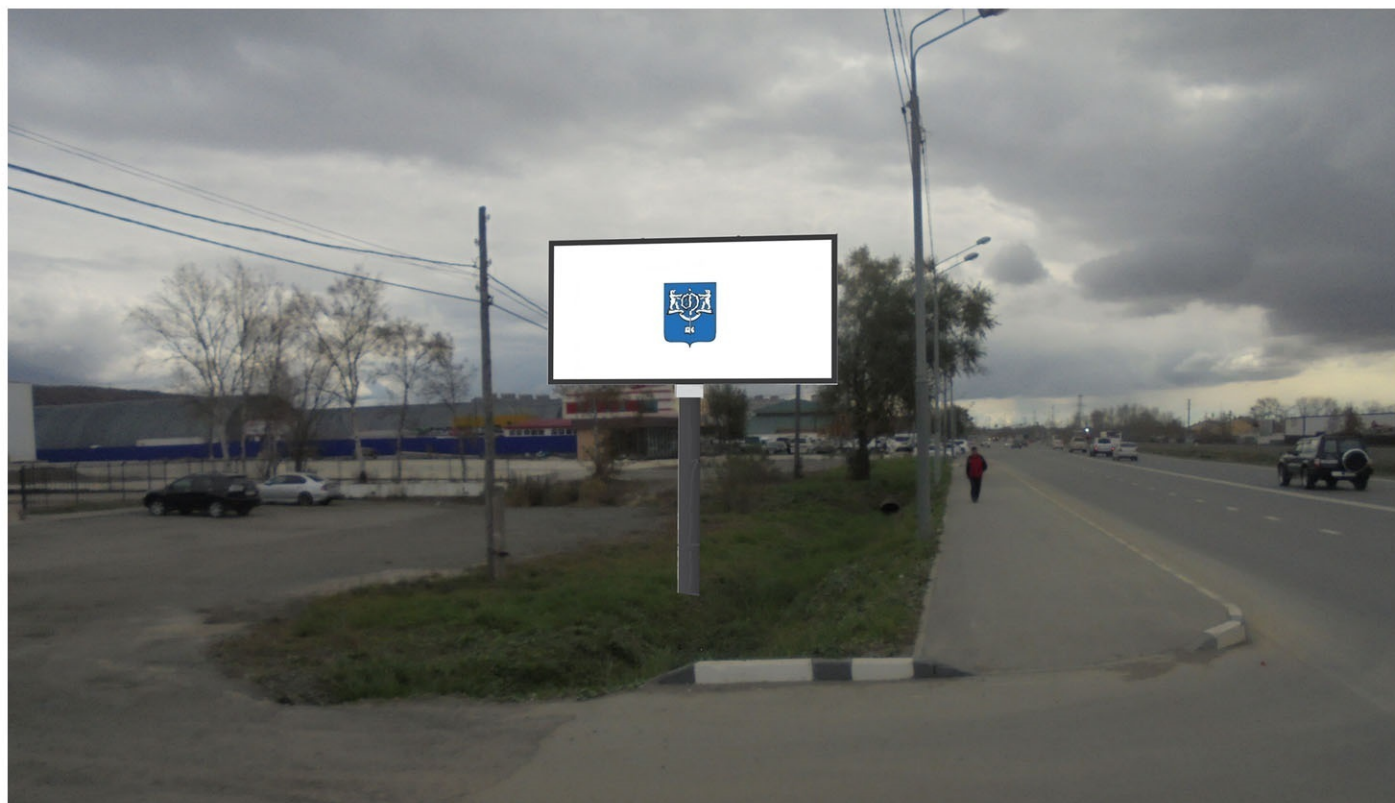

Топосъемка М 1:500

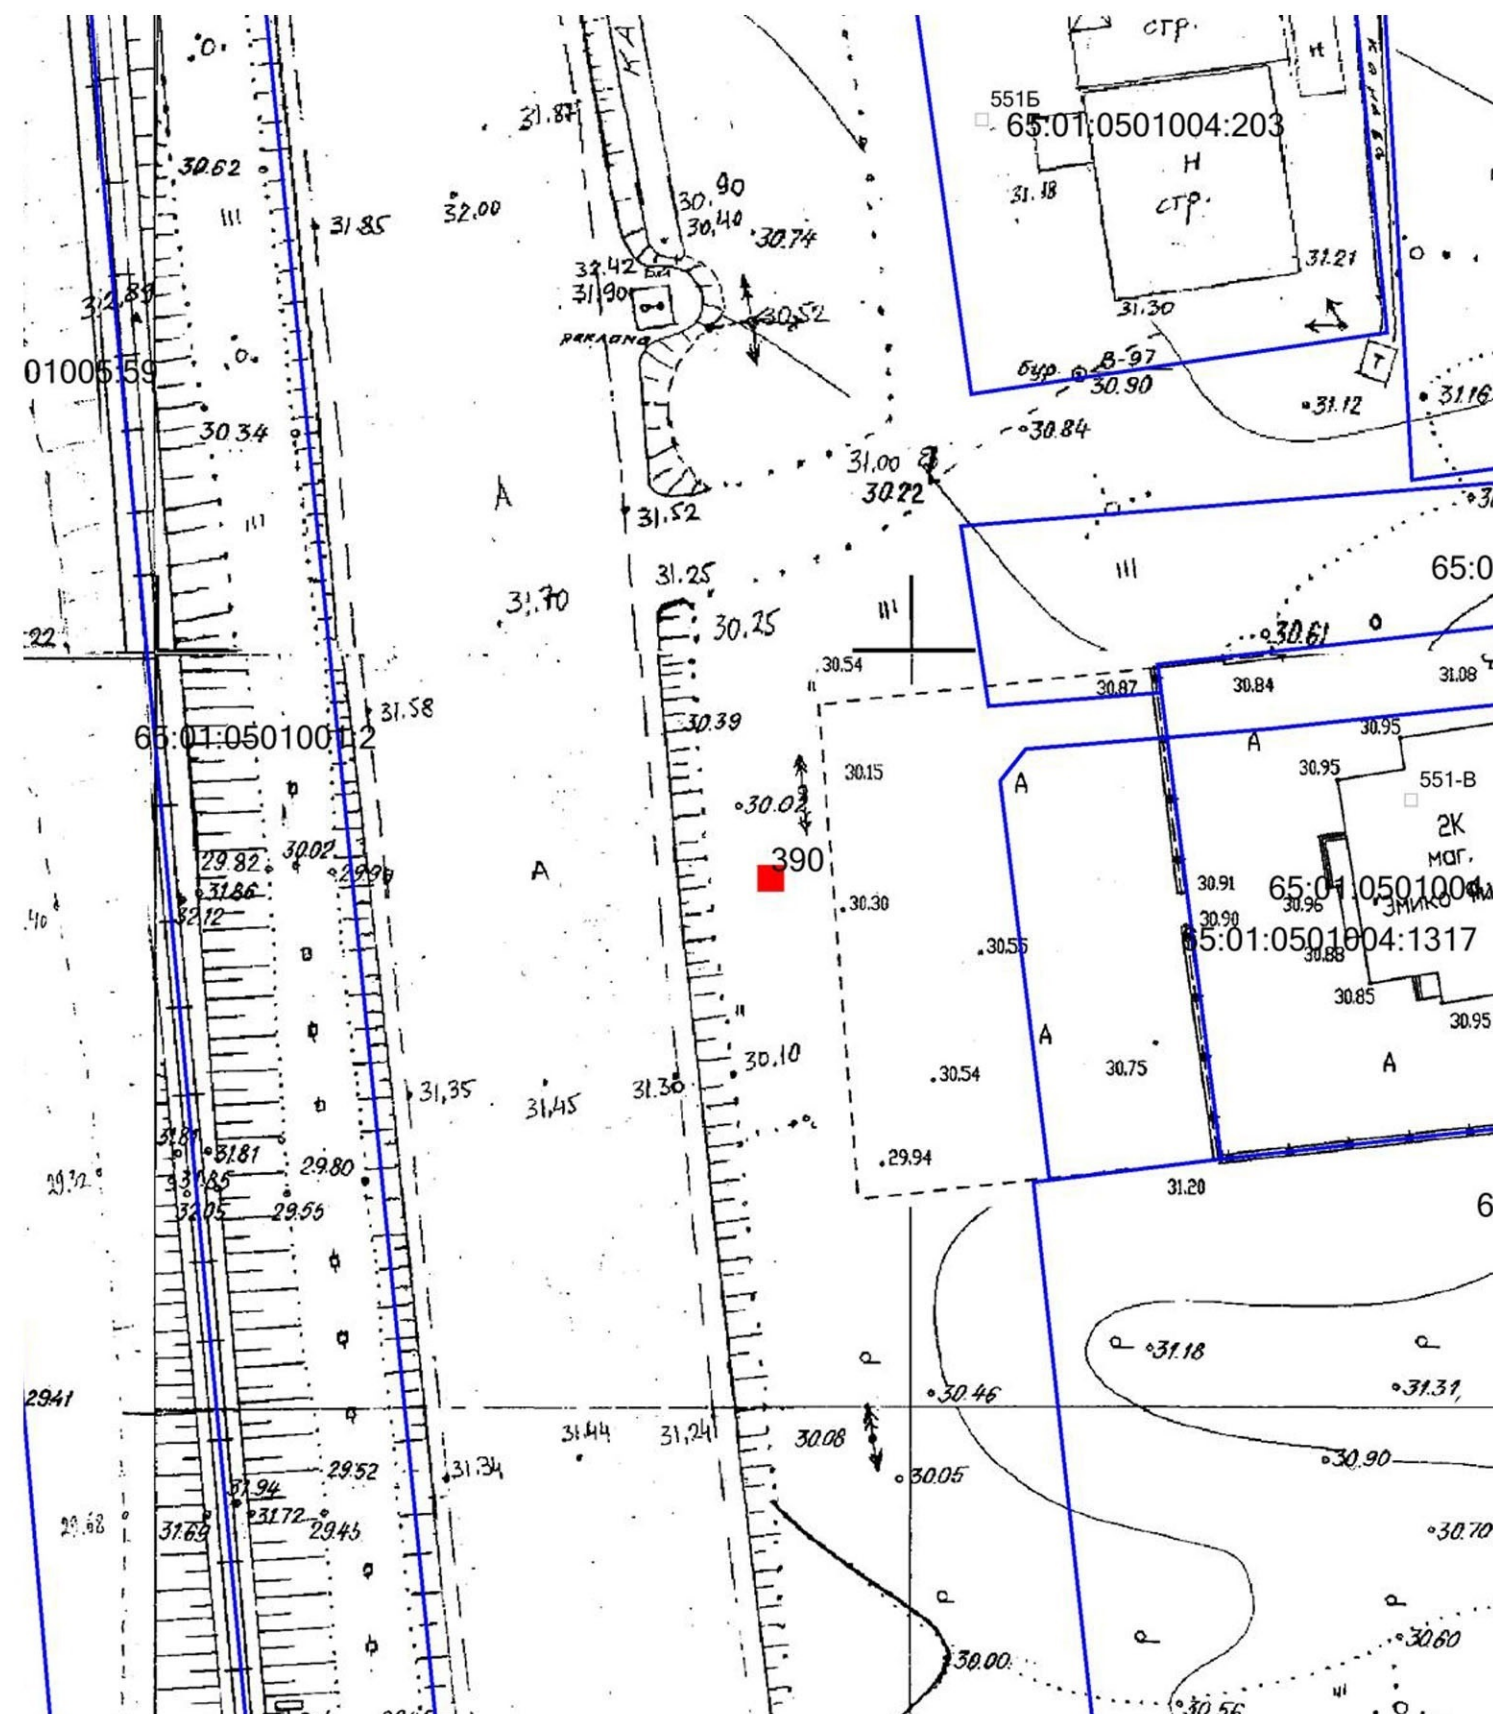

№ 390 Адрес: г. Южно-Сахалинск, ул. Ленина, восточная сторона, около д. 551-В
Вид рекламной конструкции: билборд, с 2 информационными полями, размером 3м х 6м.

ФОТОМАТЕРИАЛЫ


Сторона А (по ходу движения)



Сторона Б (против хода движения)



Топосъемка М 1:500

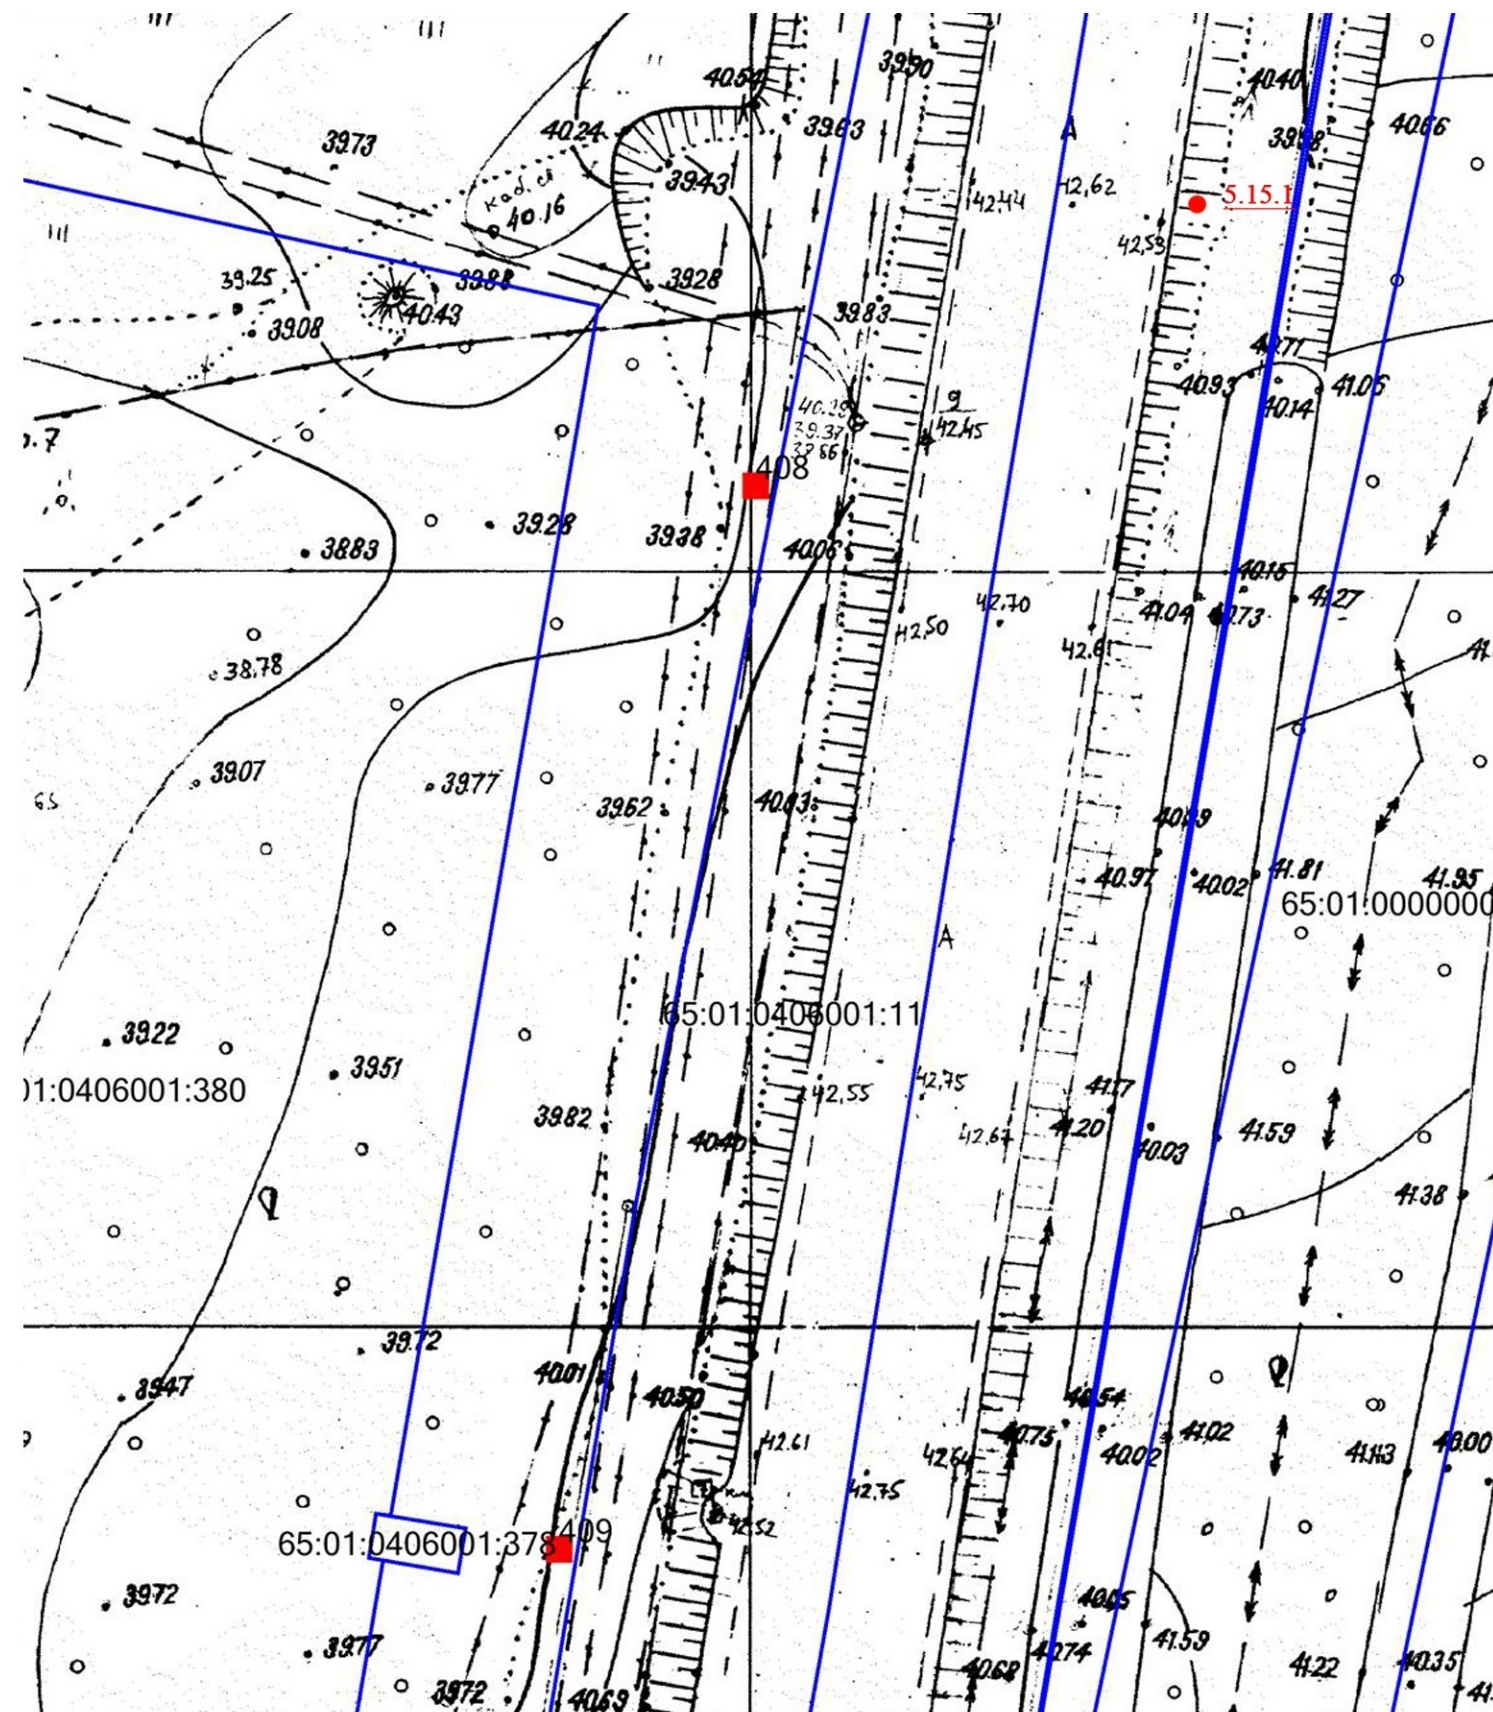

№ 408 Адрес: г. Южно-Сахалинск, пр. Мира, западная сторона, около д. 563 корп.3 по ул. Ленина
Вид рекламной конструкции: билборд, с 2 информационными полями, размером 3м х 6м.

ФОТОМАТЕРИАЛЫ


Сторона А (по ходу движения)



Сторона Б (против хода движения)



Топосъемка М 1:500

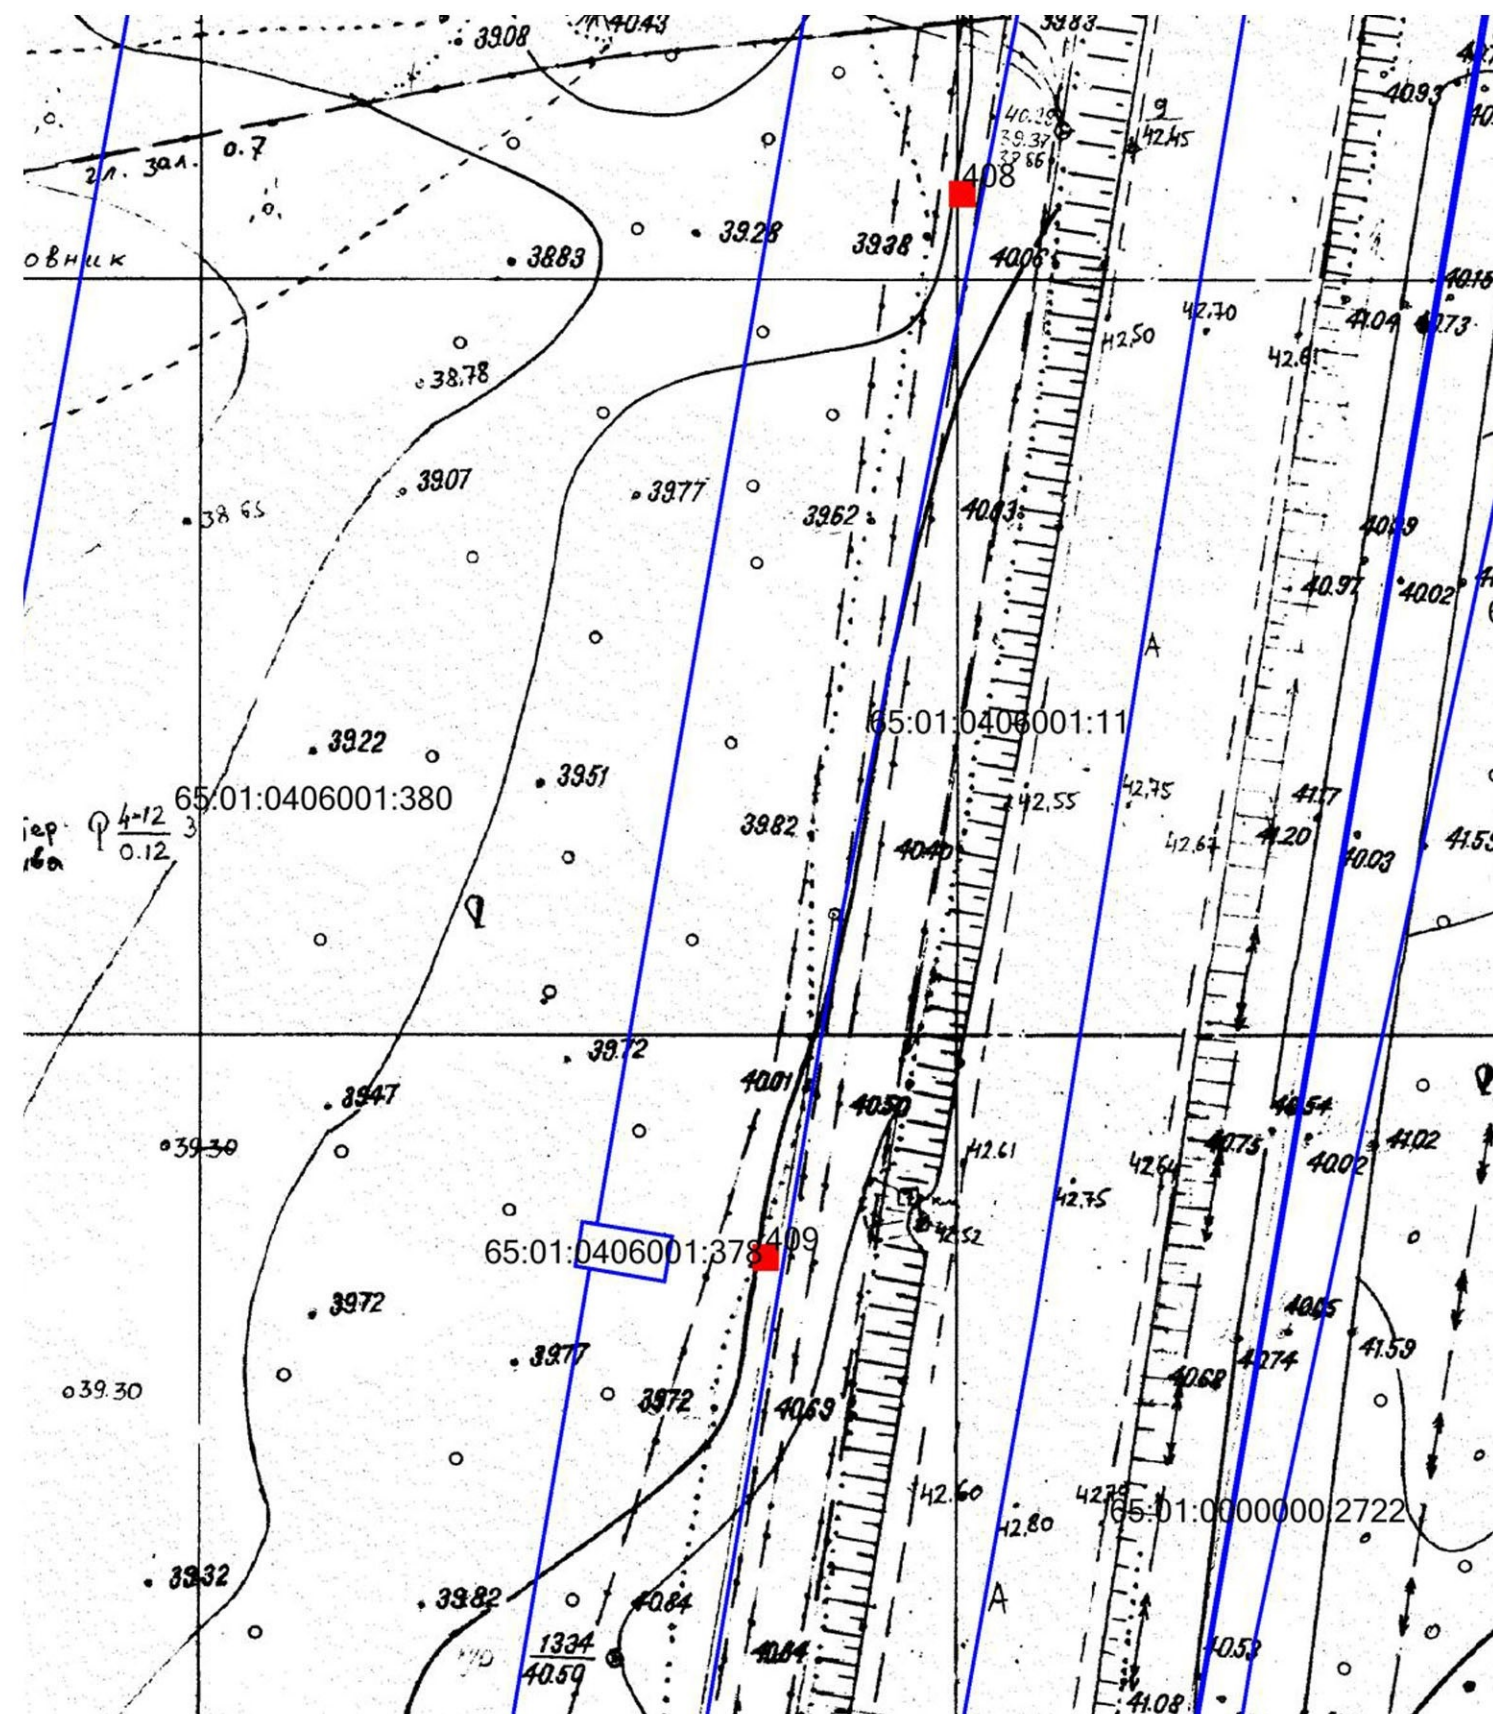


№ 409 Адрес: г. Южно-Сахалинск, пр. Мира, западная сторона, около д. 563 корп.3 по ул. Ленина
Вид рекламной конструкции: билборд, с 2 информационными полями, размером 3м х 6м.

ФОТОМАТЕРИАЛЫ

Сторона А (по ходу движения)



Топосъемка М 1:500

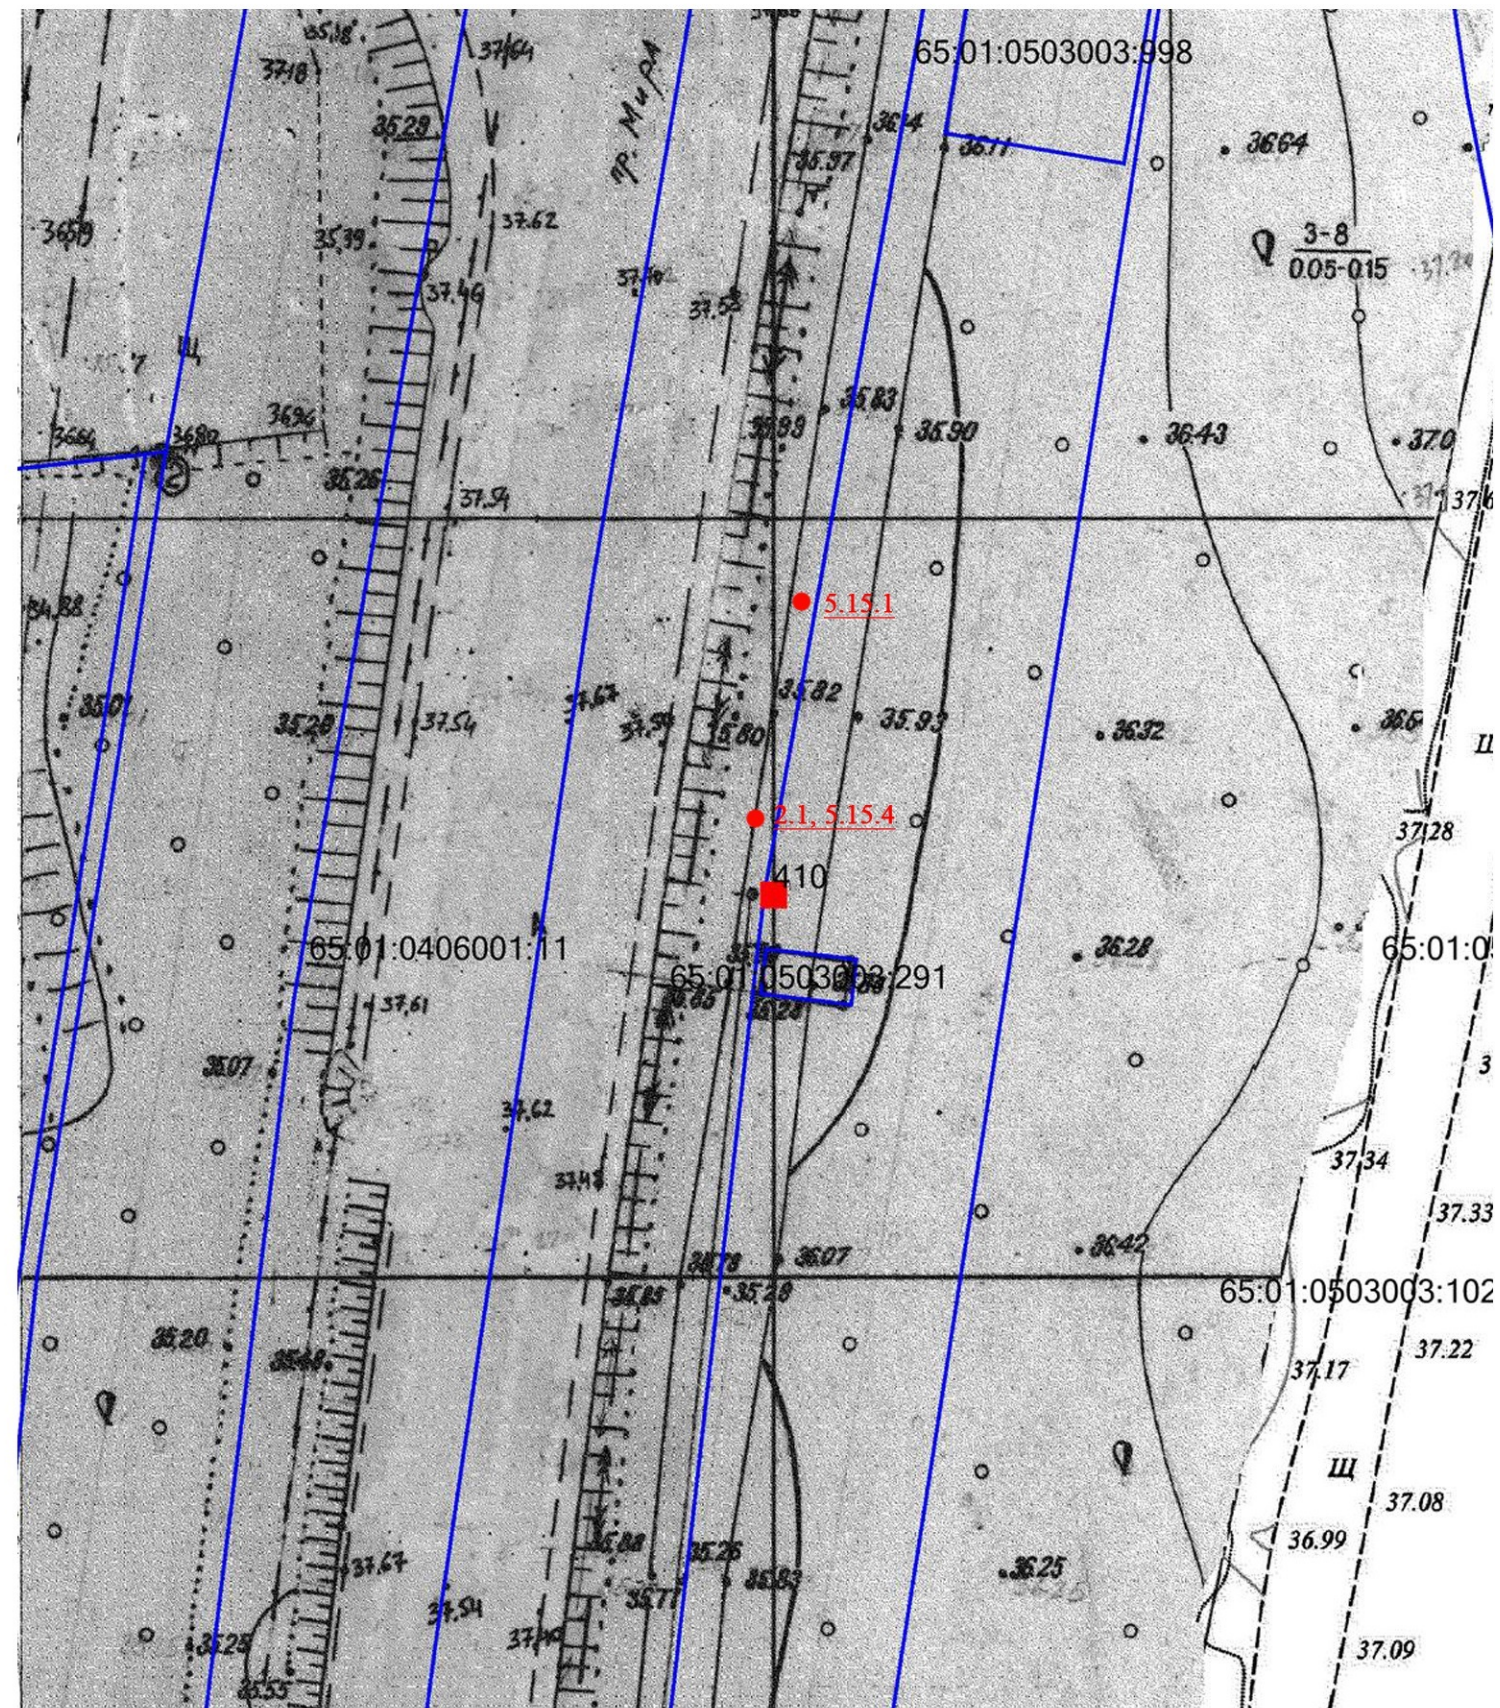

Сторона Б (против хода движения)



№ 410 Адрес: г. Южно-Сахалинск, пр. Мира, восточная сторона, южнее д. 1-В по ул. 2-я Центральная
Вид рекламной конструкции: билборд, с 2 информационными полями, размером 3м х 6м.

ФОТОМАТЕРИАЛЫ


Сторона А (по ходу движения)



Сторона Б (против хода движения)



Топосъемка М 1:500

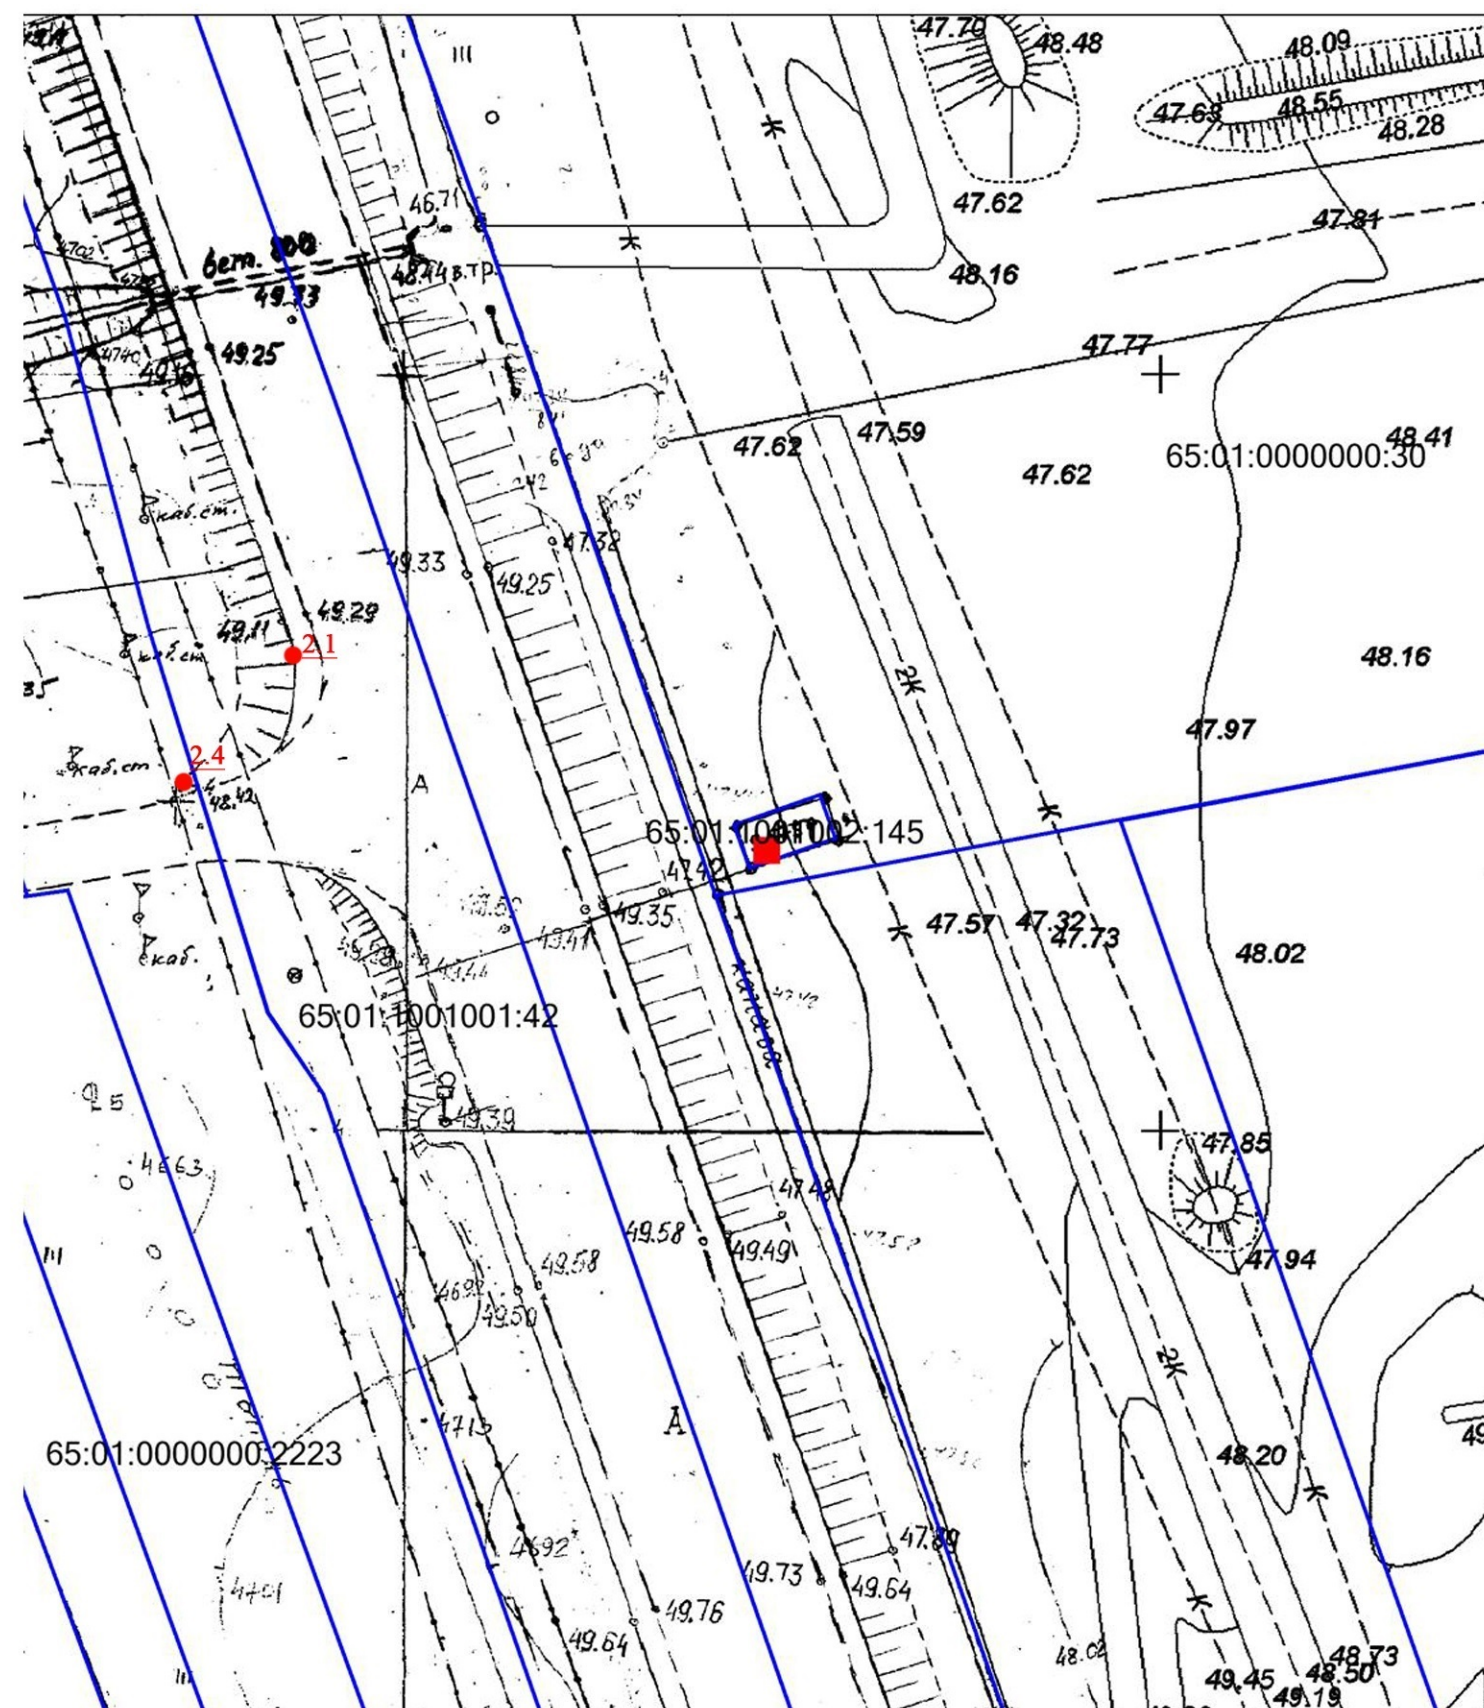


№ 411 Адрес: г. Южно-Сахалинск, пр. Мира, восточная сторона, южнее поворота на ул. Веселая
Вид рекламной конструкции: билборд, с 2 информационными полями, размером 3м х 6м.

ФОТОМАТЕРИАЛЫ


Сторона А (по ходу движения)




Топосъемка М 1:500

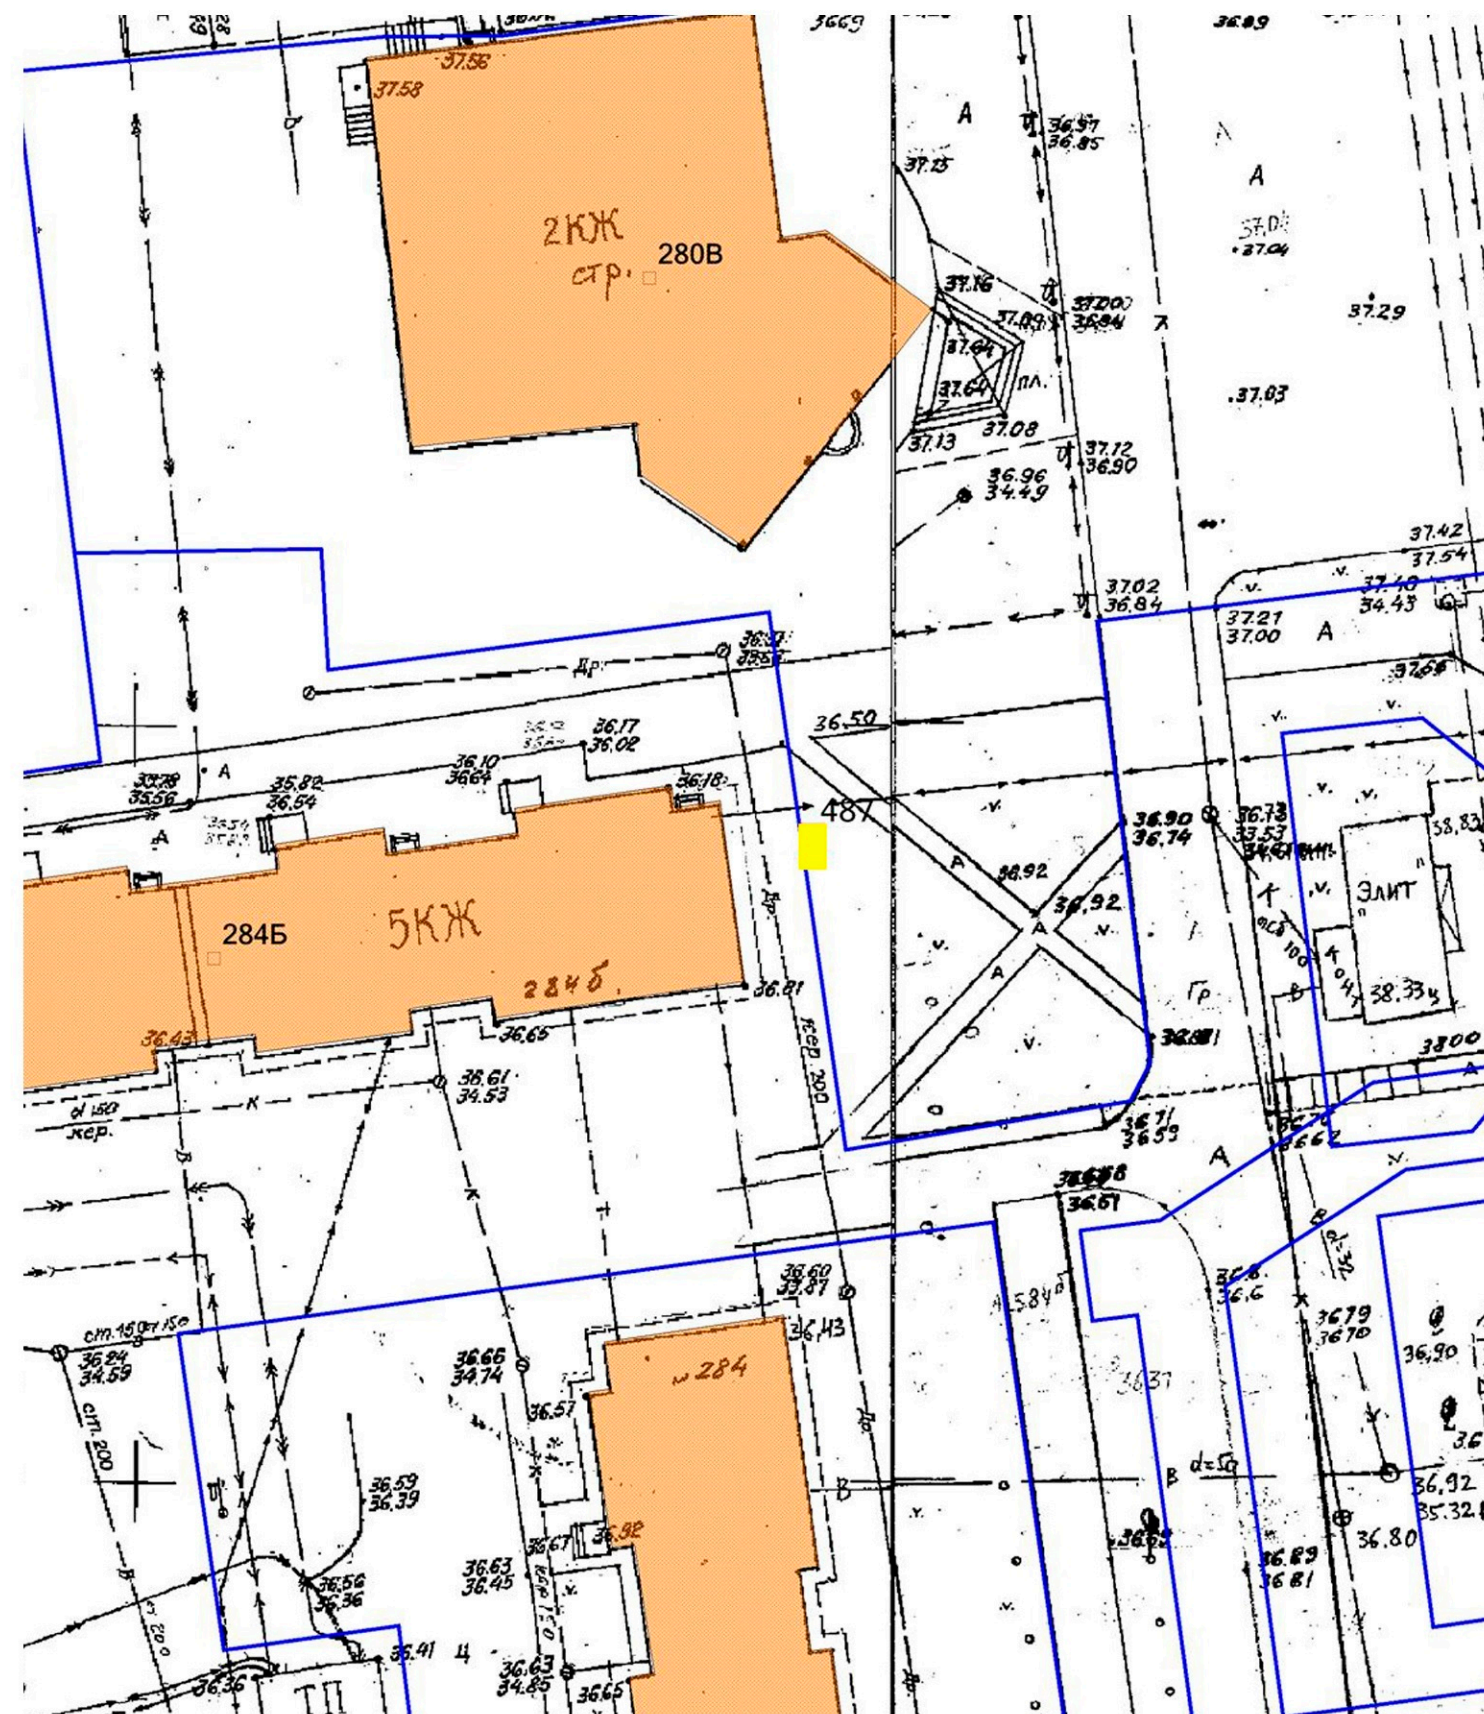

Сторона Б (против хода движения)

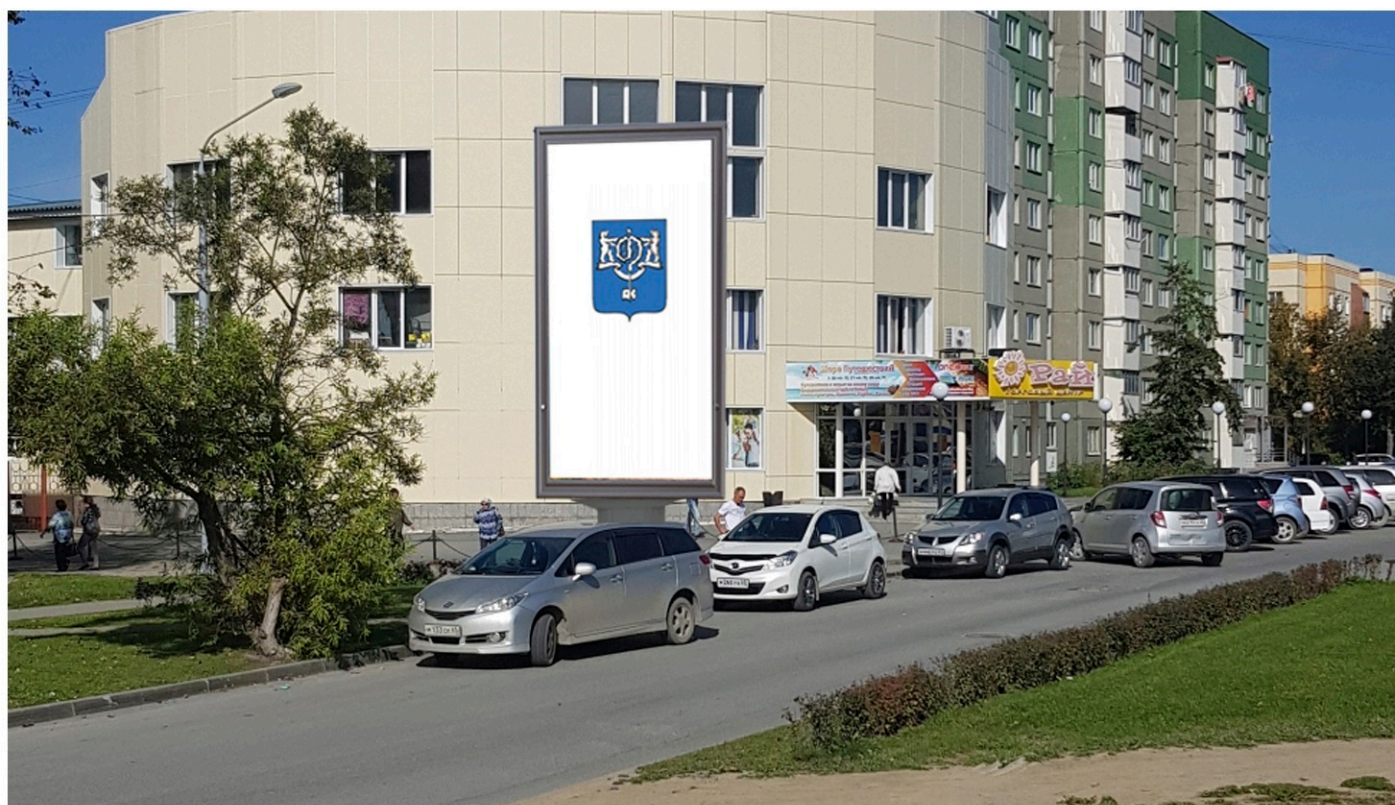


№ 487 Адрес: г. Южно-Сахалинск, пр. Мира, западная сторона, около д. 284-Б
Вид рекламной конструкции: стела, с 2 информационными полями, размером 6м х 2м.

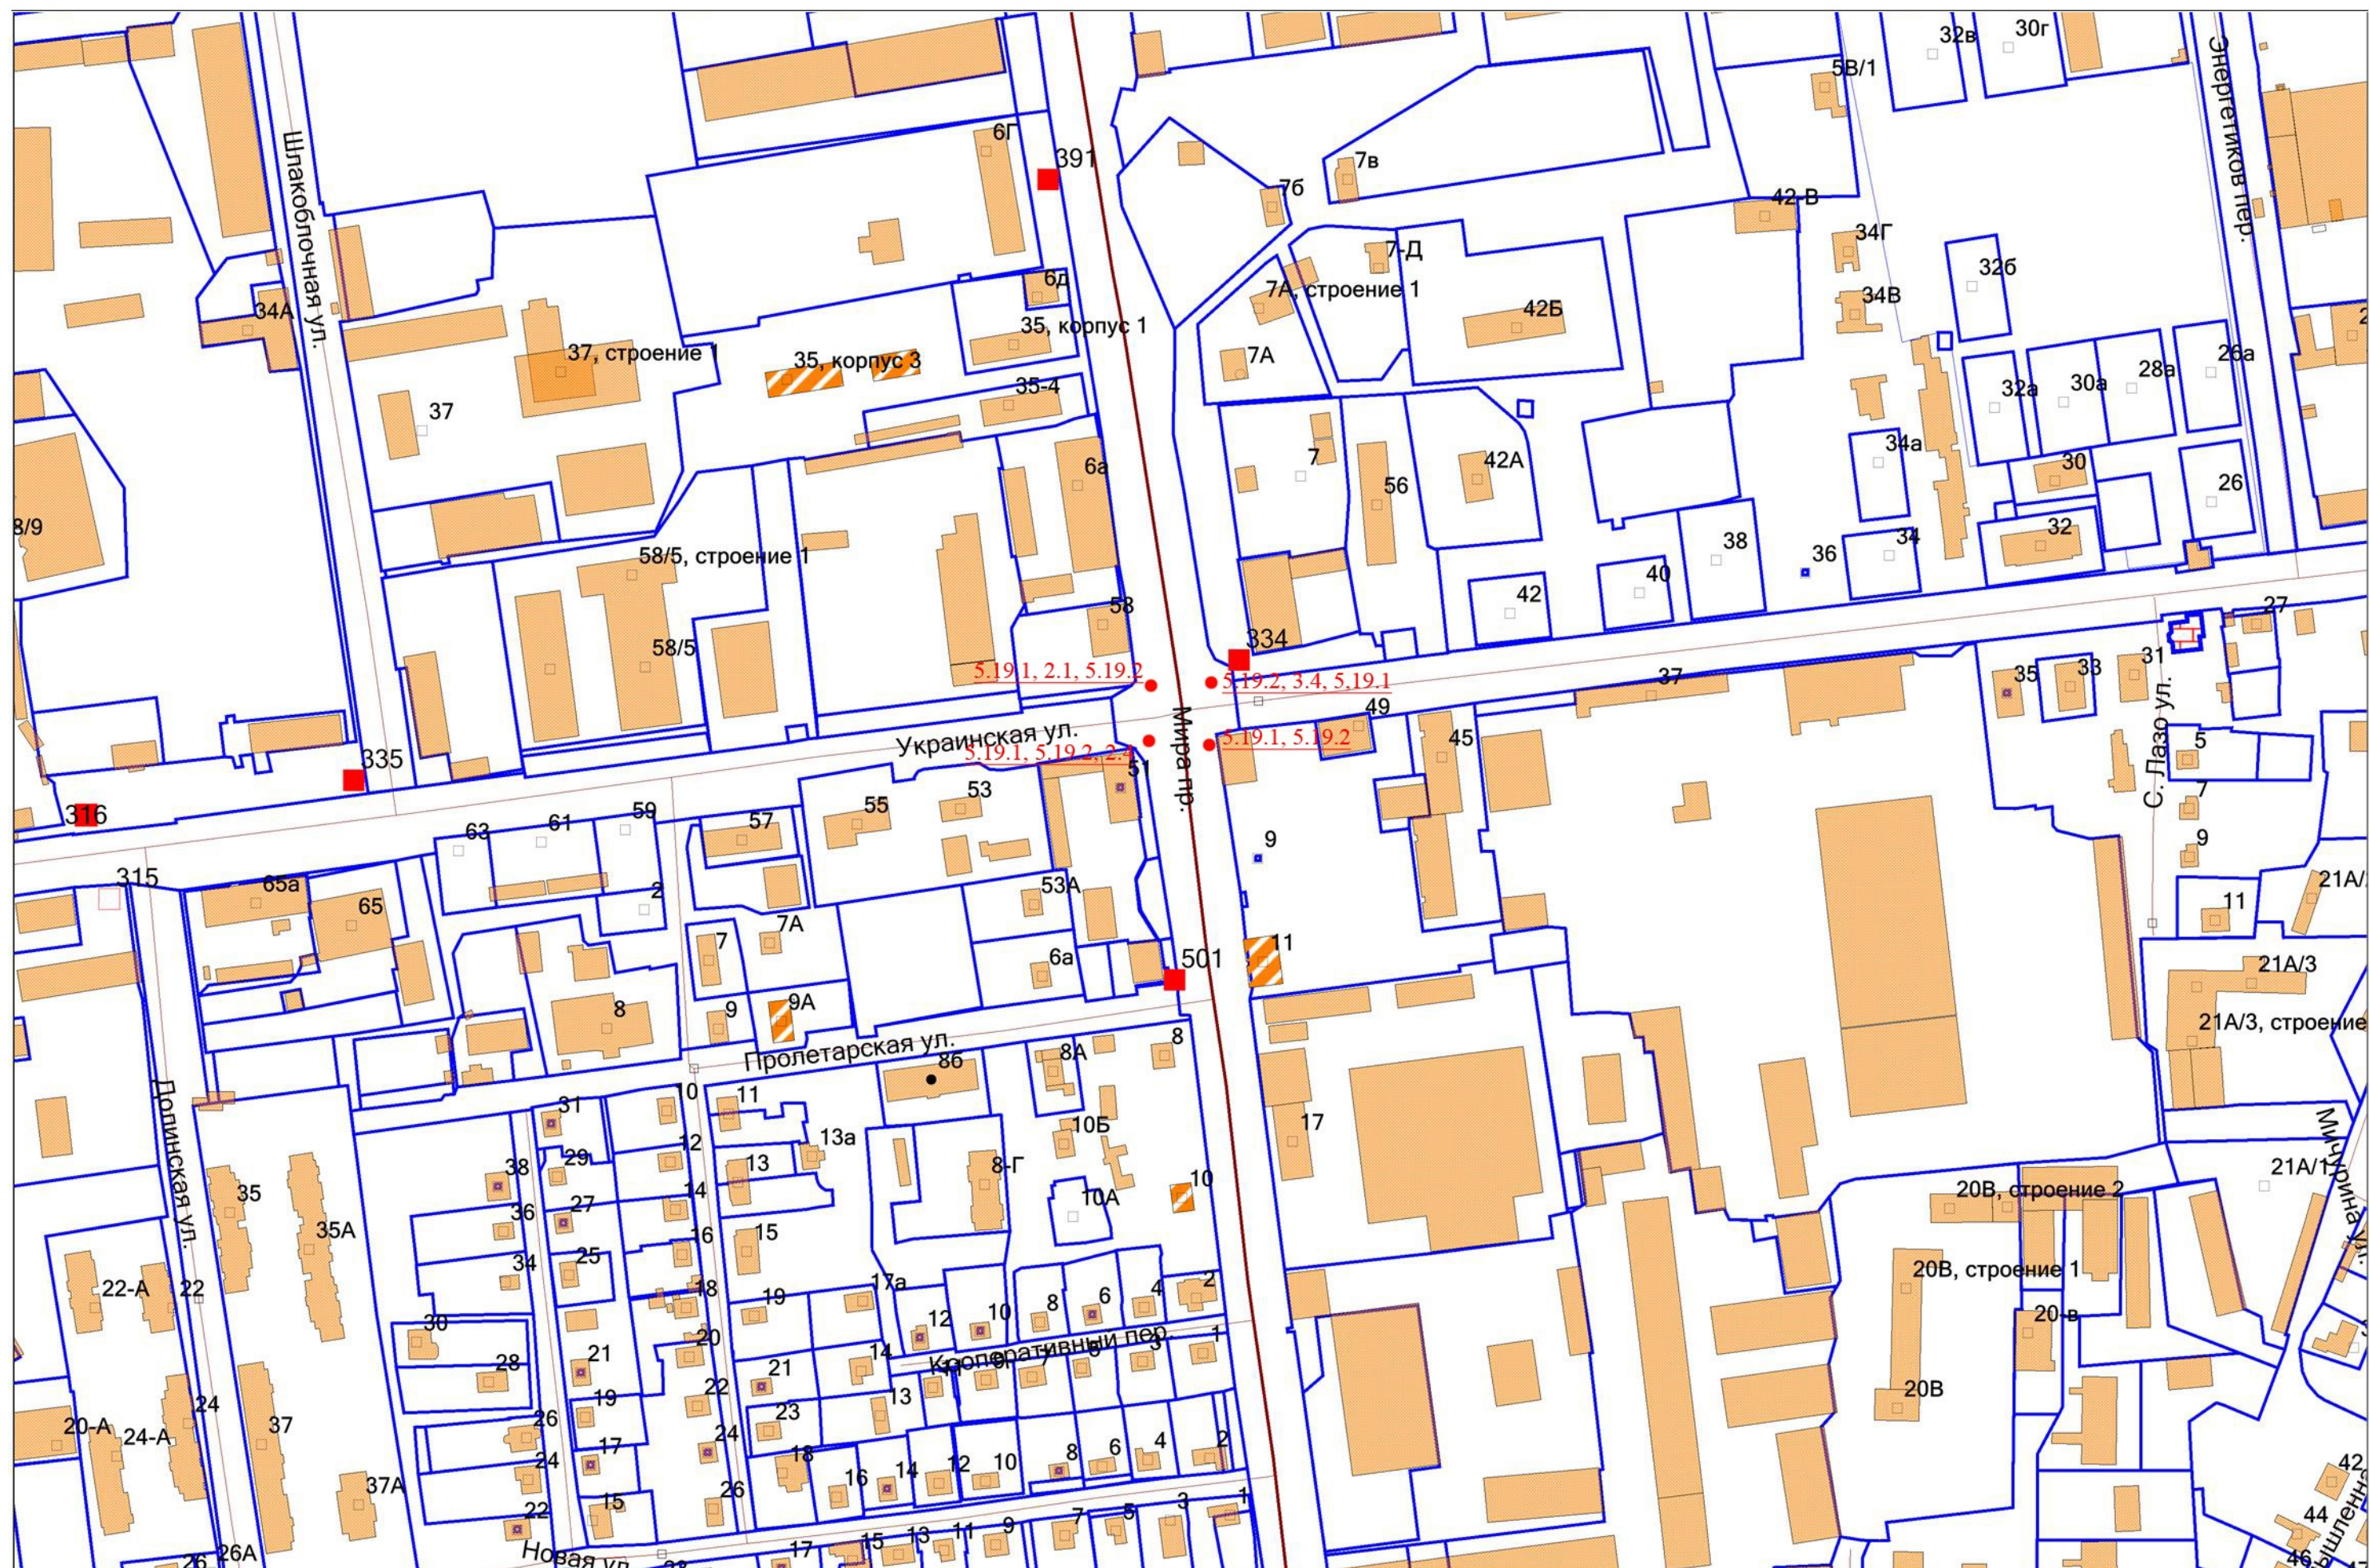







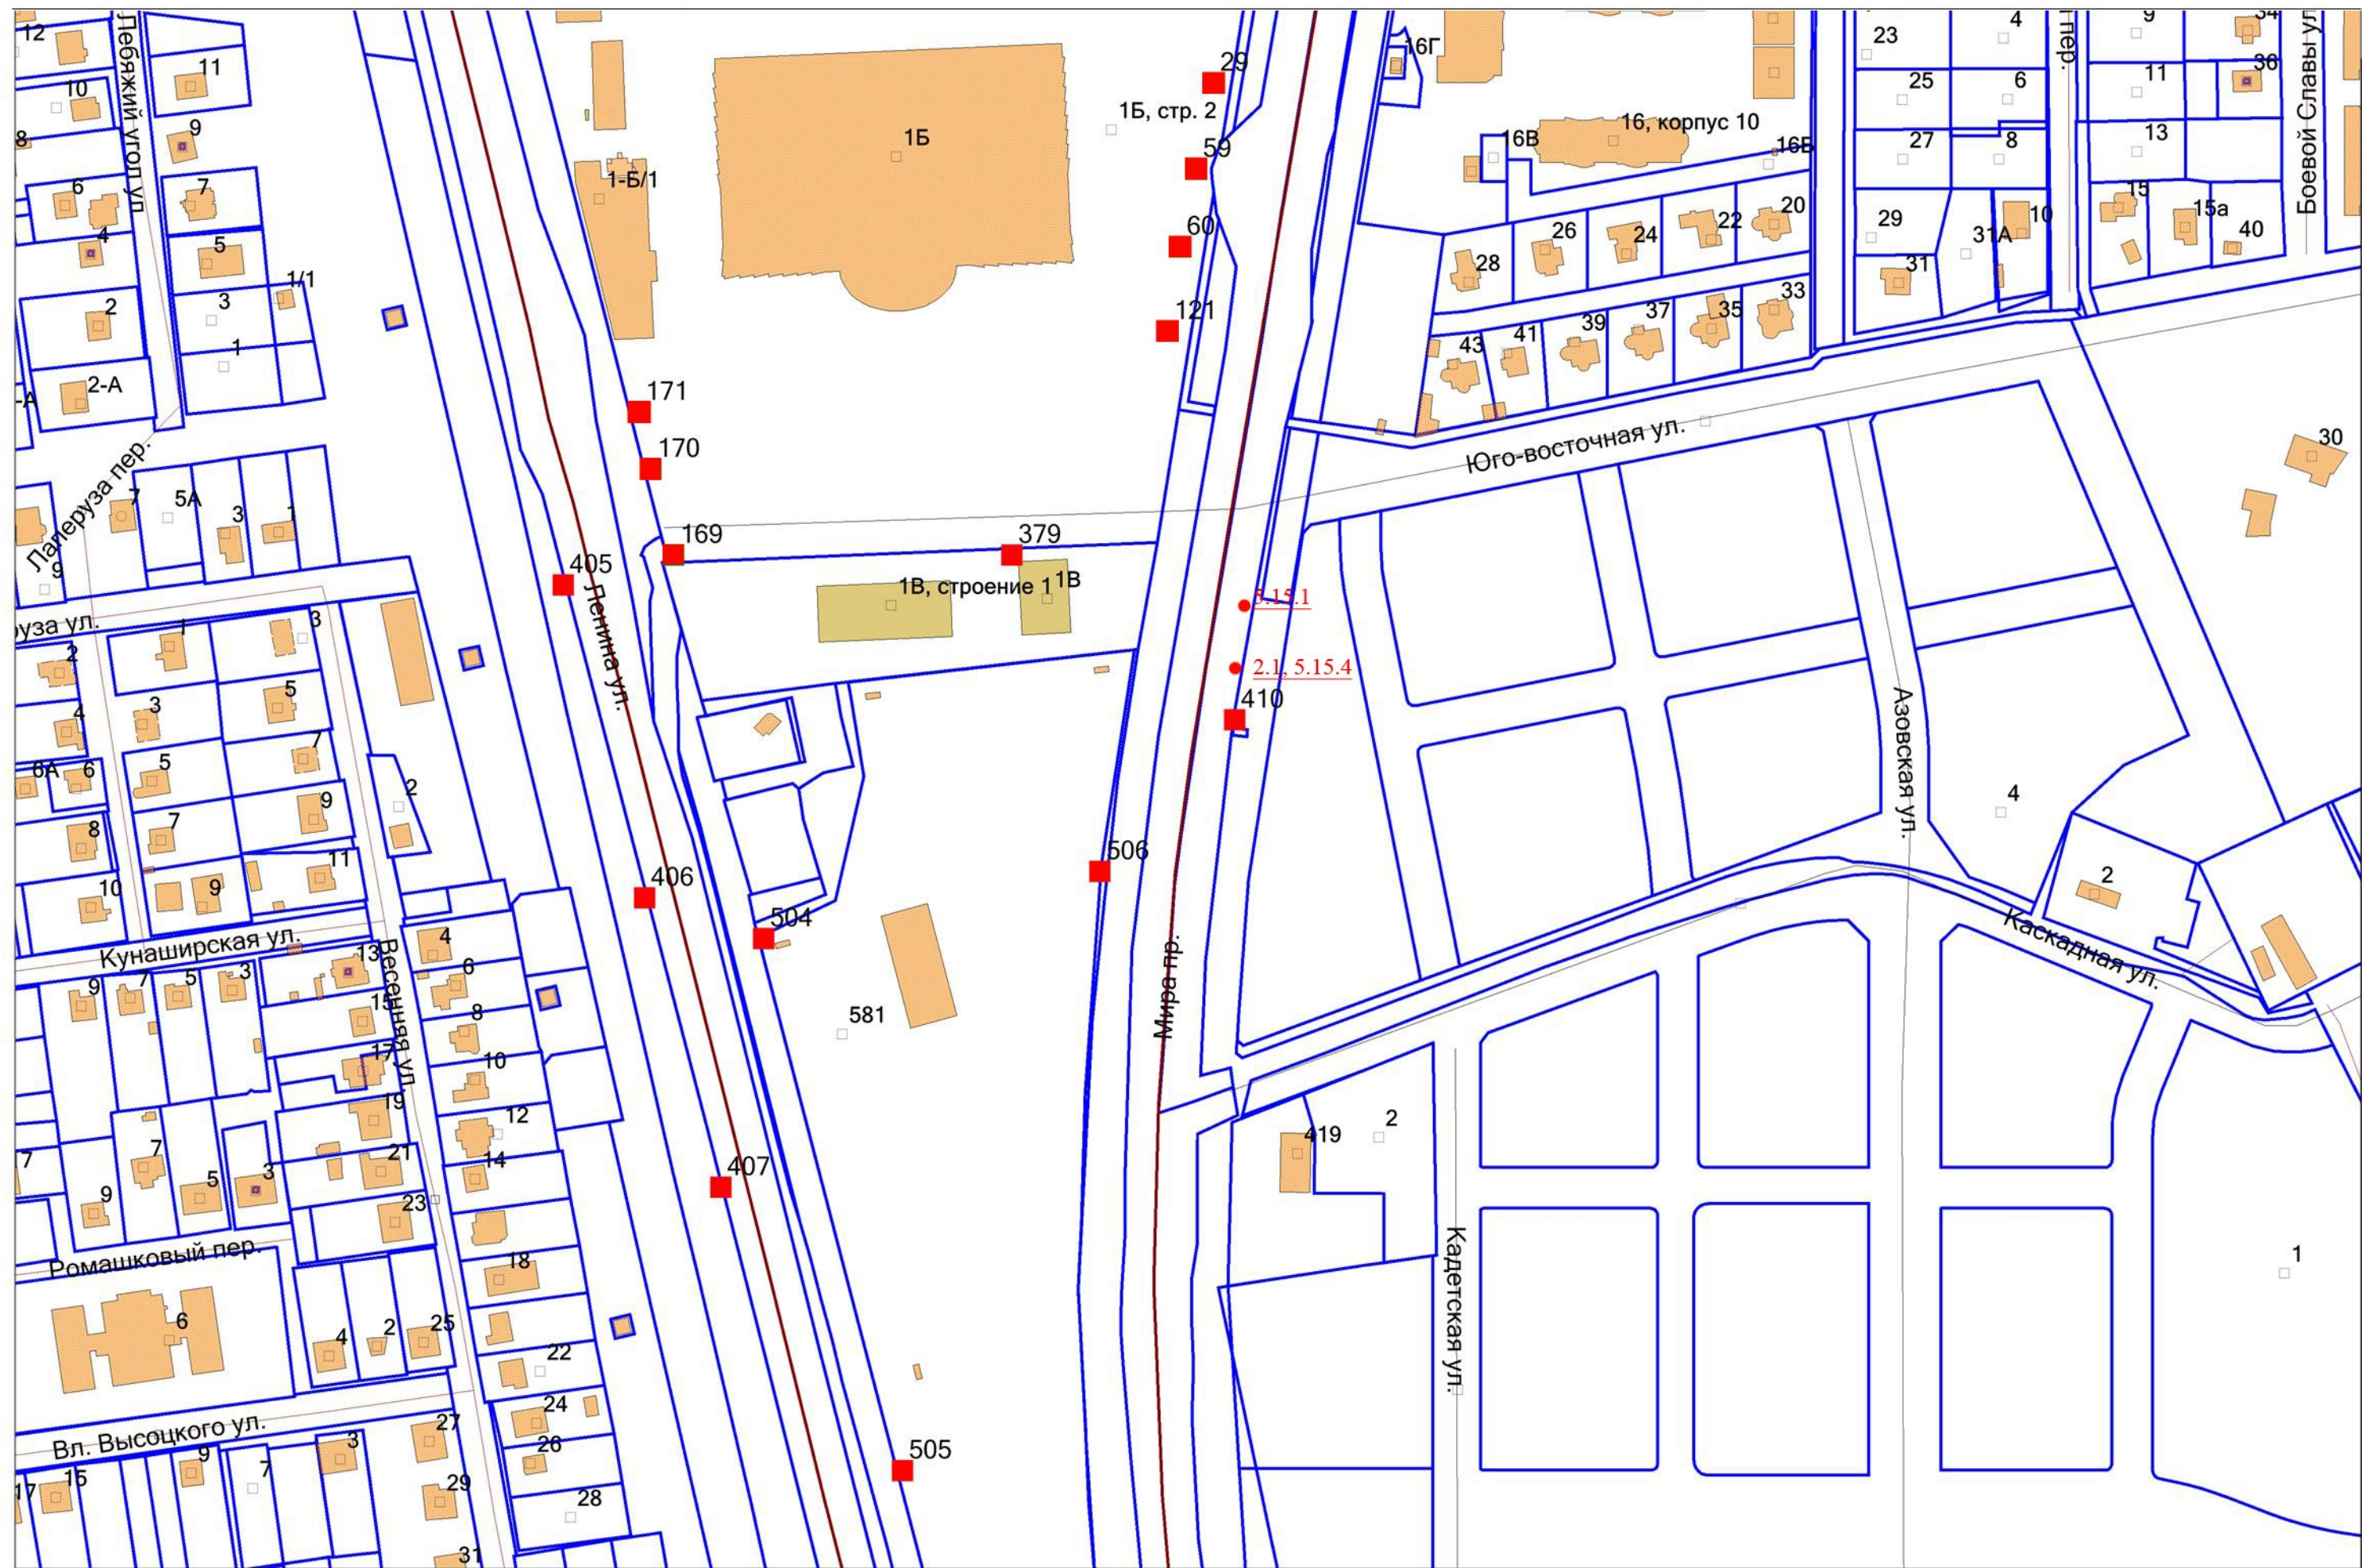





Адресная программа установки и эксплуатации рекламных конструкций

№п/п	Адрес установки и эксплуатации РК	№РК по карте	Вид РК	Тип РК	Размер РК	Количество сторон РК	Общая площадь информационного поля РК, кв.м	Собственник или законный владелец имущества, к которому присоединяется РК	Кадастровый номер участка	Срок договора на установку и эксплуатацию РК
1	г. Южно-Сахалинск, пр. Мира, восточная сторона, севернее пересечения пр. Мира и ул. Украинская	334	Билборд	отдельно стоящая	3*6	2	36	Правообладатель отсутствует, земельный участок государственная собственность на который не разграничена	нет	10
2	г. Южно-Сахалинск, пр. Мира, восточная сторона, напротив д. 184	375	Мультипанель	отдельно стоящая	3*6	2	36	Правообладатель отсутствует, земельный участок государственная собственность на который не разграничена	нет	10
3	г. Южно-Сахалинск, ул. Ленина, восточная сторона, около д. 547	383	Билборд	отдельно стоящая	3*6	2	36	Азьмука Зоя Анисимовна	65:01:0501004:7	10
4	г. Южно-Сахалинск, ул. Детская, д. 1 (территория аллеи сакуры)	384	Светодиодный экран	отдельно стоящая	3,8*2,8	1	10,64	Городской округ "Город Южно-Сахалинск"	65:01:0701003:75	10
5	г. Южно-Сахалинск, восточнее пересечения ул. Пуркаева и ул. Горького	385	Билборд	отдельно стоящая	3*6	2	36	Правообладатель отсутствует, земельный участок государственная собственность на который не разграничена	нет	10
6	г. Южно-Сахалинск, ул. Ленина, восточная сторона, около д. 467-А	388	Билборд	отдельно стоящая	3*6	2	36	Правообладатель отсутствует, земельный участок государственная собственность на который не разграничена	нет	10
7	г. Южно-Сахалинск, ул. Ленина, восточная сторона, около д. 491	389	Билборд	отдельно стоящая	3*6	2	36	Правообладатель отсутствует, земельный участок государственная собственность на который не разграничена	нет	10

Адресная программа установки и эксплуатации рекламных конструкций

8	г. Южно-Сахалинск, ул. Ленина, восточная сторона, около д. 551-В	390	Билборд	отдельно стоящая	3*6	2	36	Правообладатель отсутствует, земельный участок государственная собственность на который не разграничена	нет	10
9	г. Южно-Сахалинск, пр. Мира, западная сторона, около д. 563 корп. 3 по ул. Ленина	408	Билборд	отдельно стоящая	3*6	2	36	Правообладатель отсутствует, земельный участок государственная собственность на который не разграничена	нет	10
10	г. Южно-Сахалинск, пр. Мира, западная сторона, около д. 563 корп. 3 по ул. Ленина	409	Билборд	отдельно стоящая	3*6	2	36	Правообладатель отсутствует, земельный участок государственная собственность на который не разграничена	нет	10
11	г. Южно-Сахалинск, пр. Мира, восточная сторона, южнее д. 1-В по ул. 2-я Центральная	410	Билборд	отдельно стоящая	3*6	2	36	Правообладатель отсутствует, земельный участок государственная собственность на который не разграничена	нет	10
12	г. Южно-Сахалинск, пр. Мира, восточная сторона, южнее поворота на ул. Веселая	411	Билборд	отдельно стоящая	3*6	2	36	Правообладатель отсутствует, земельный участок государственная собственность на который не разграничена	нет	10
13	г. Южно-Сахалинск, пр. Мира, западная сторона, около д. 284 Б	487	Билборд	отдельно стоящая	3*6	2	36	Лесник Дмитрий Дмитриевич	65:01:0602002:13	10