


ВНЕСЕНИЕ ИЗМЕНЕНИЙ В ГЕНЕРАЛЬНЫЙ ПЛАН ГОРОДСКОГО ОКРУГА
 "ГОРОД ЮЖНО-САХАЛИНСК" В ЧАСТИ УСТАНОВЛЕНИЯ (ИЗМЕНЕНИЯ)
 ФУНКЦИОНАЛЬНЫХ ЗОН
**КАРТА ПЛАНИРУЕМОГО РАЗМЕЩЕНИЯ ОБЪЕКТОВ МЕСТНОГО ЗНАЧЕНИЯ
 Г. ЮЖНО-САХАЛИНСКА (ТЕПЛОСНАБЖЕНИЕ)**
 М1:10 000

Приложение 16
 к решению Городской Думы города Южно-Сахалинска
 от _____ № _____

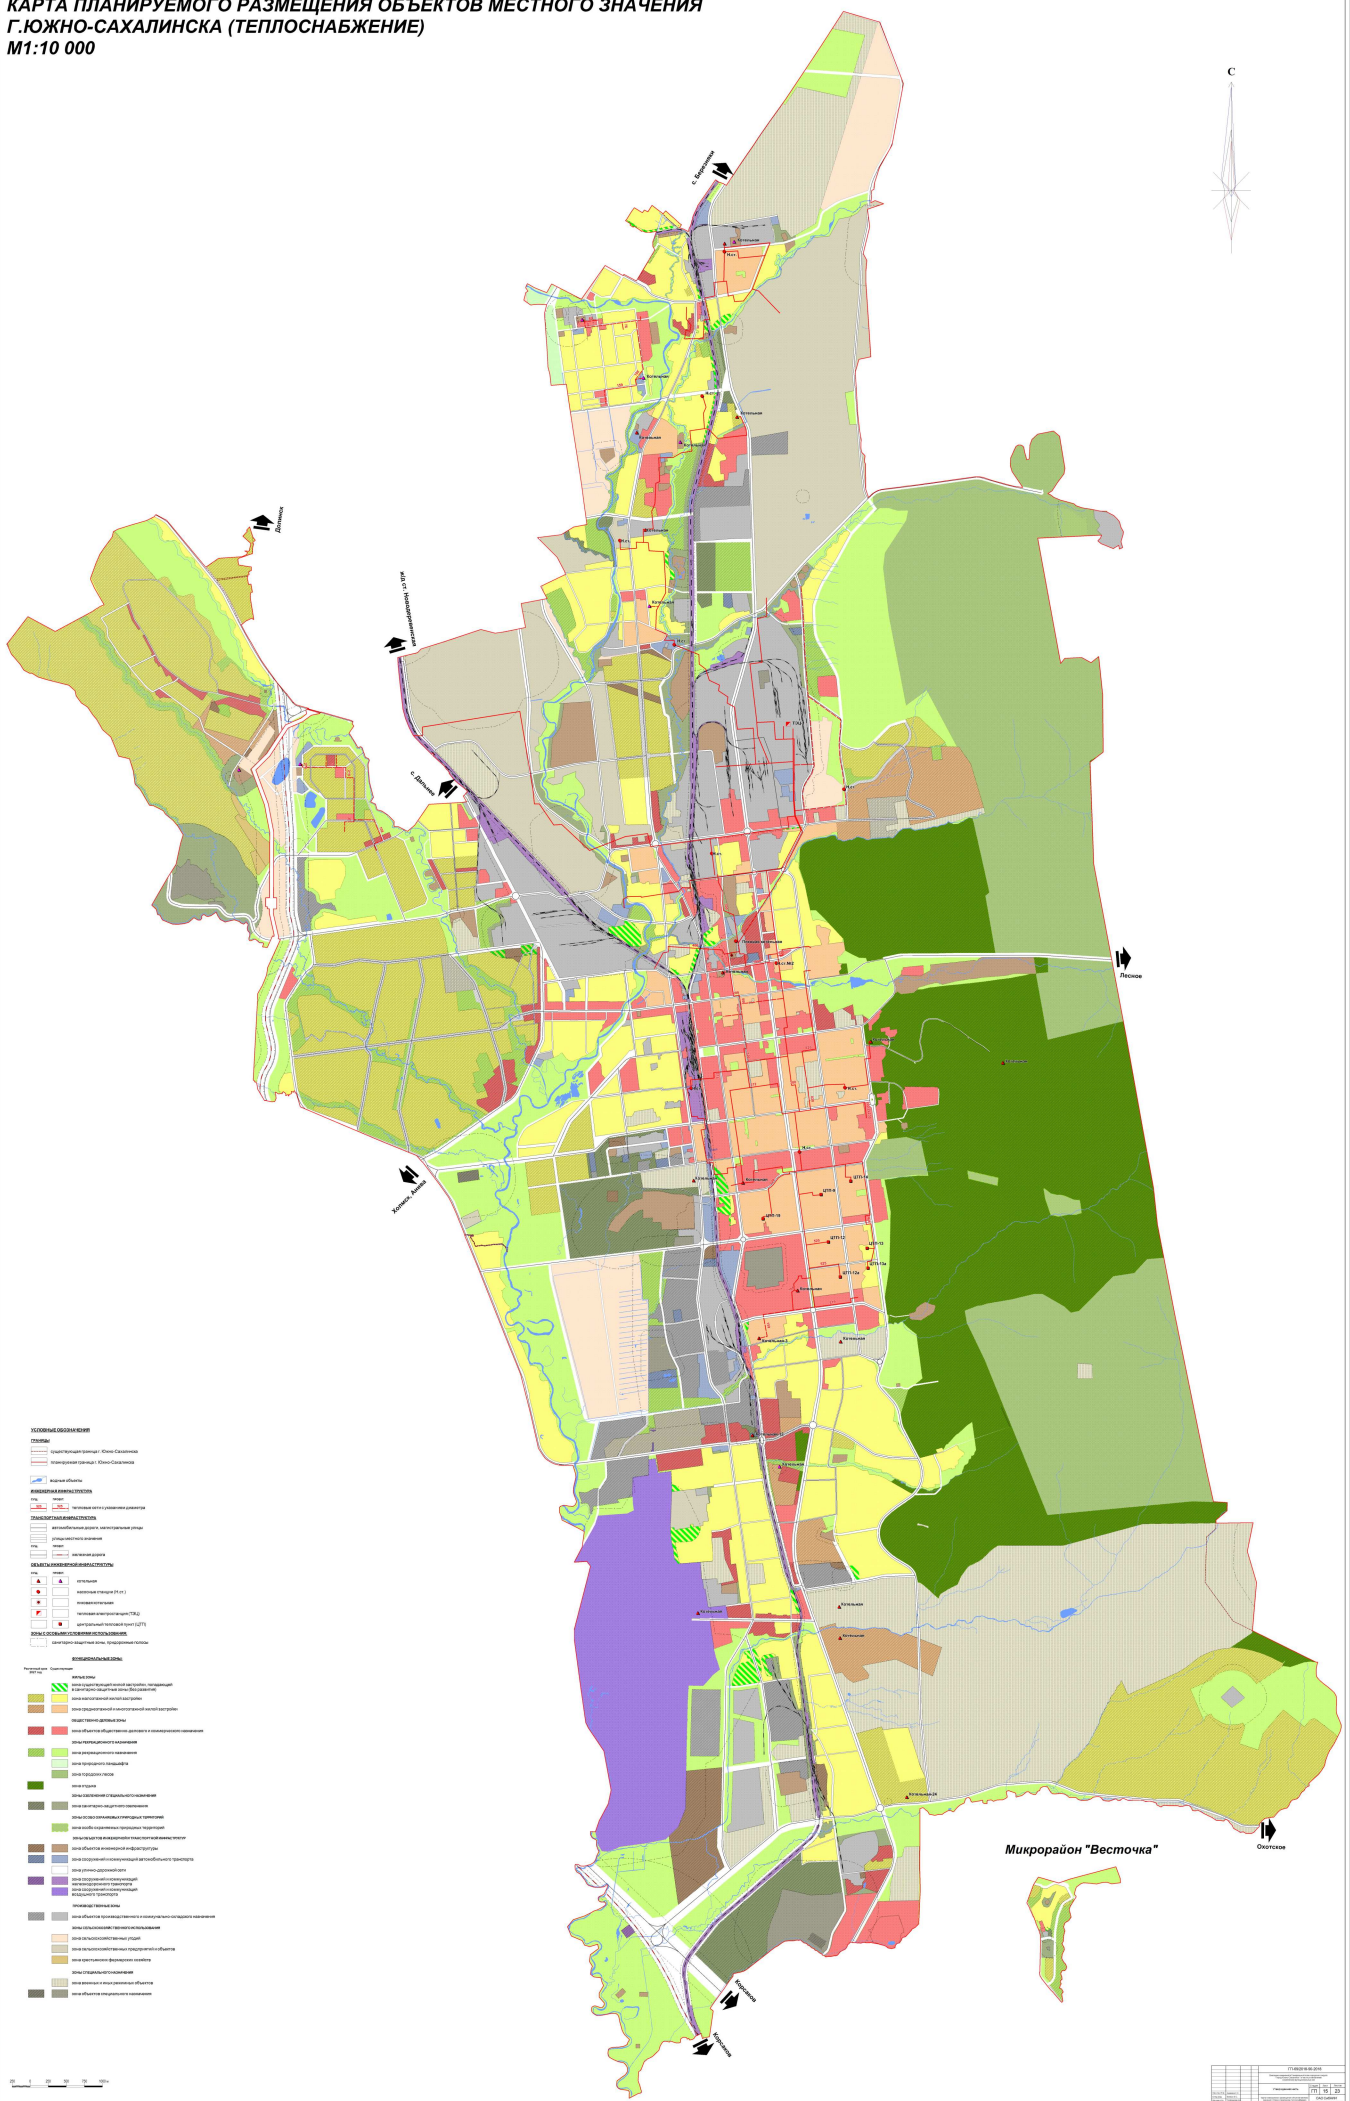

Исполнитель:	_____
Проверено:	_____
Дата:	2011 г. 01. 25
Лист:	_____