


ВНЕСЕНИЕ ИЗМЕНЕНИЙ В ГЕНЕРАЛЬНЫЙ ПЛАН ГОРОДСКОГО ОКРУГА
 "ГОРОД ЮЖНО-САХАЛИНСК" В ЧАСТИ УСТАНОВЛЕНИЯ (ИЗМЕНЕНИЯ)
 ФУНКЦИОНАЛЬНЫХ ЗОН
 КАРТА ПЛАНИРУЕМОГО РАЗМЕЩЕНИЯ ОБЪЕКТОВ МЕСТНОГО ЗНАЧЕНИЯ
 Г. ЮЖНО-САХАЛИНСКА (ДОЖДЕВАЯ КАНАЛИЗАЦИЯ)
 М1:10 000

Приложение 14
 к решению Городской Думы города Южно-Сахалинска
 от 30.01.2019 № 1398/72-19-5

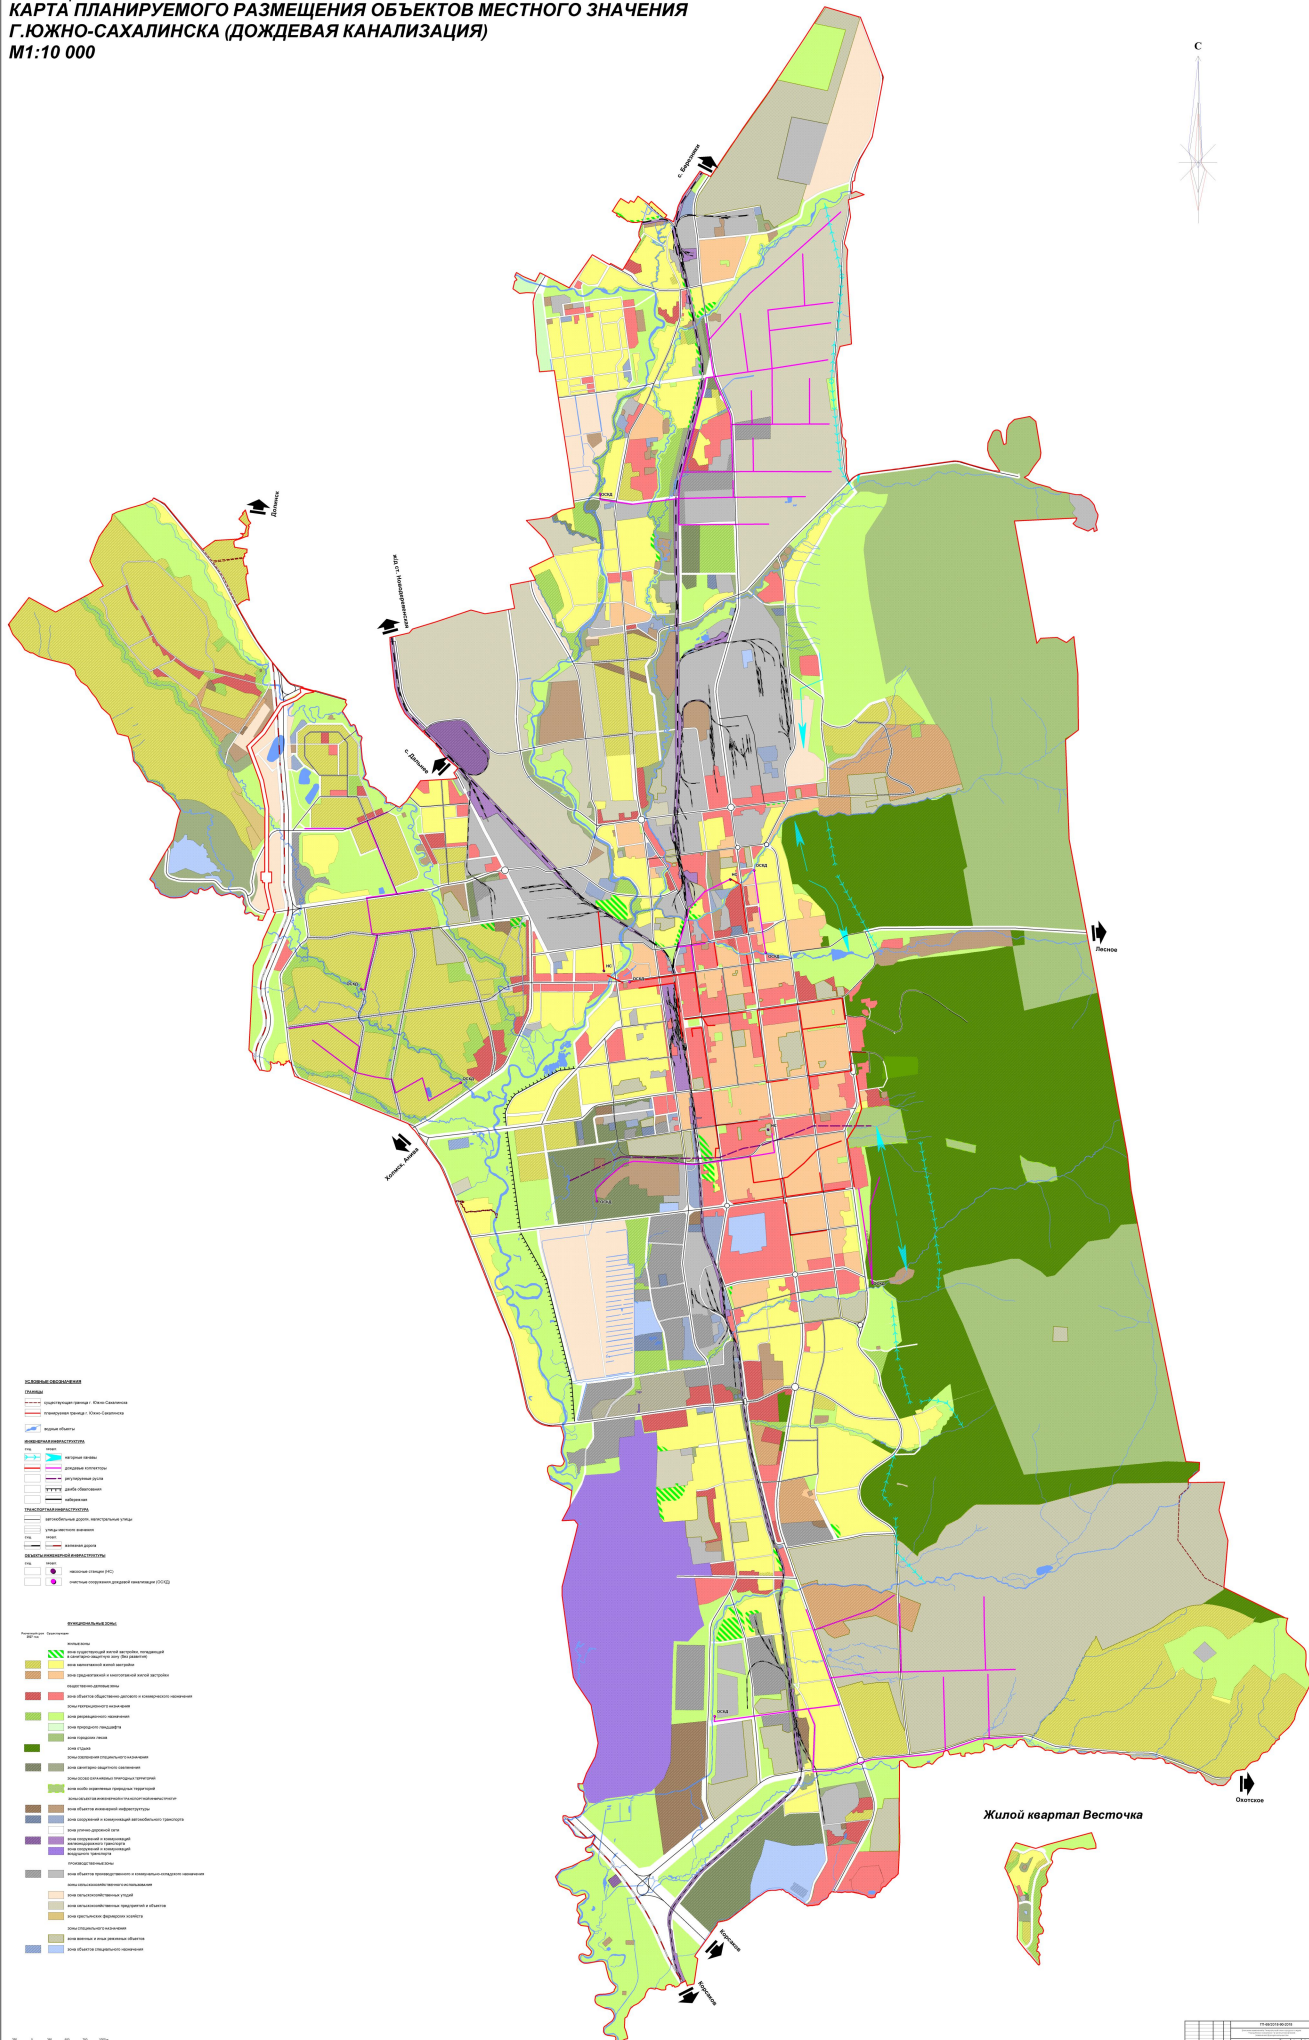

№ документа	Дата	Исполнитель