








Утвержден
постановлением администрации
города Южно-Сахалинска
от №

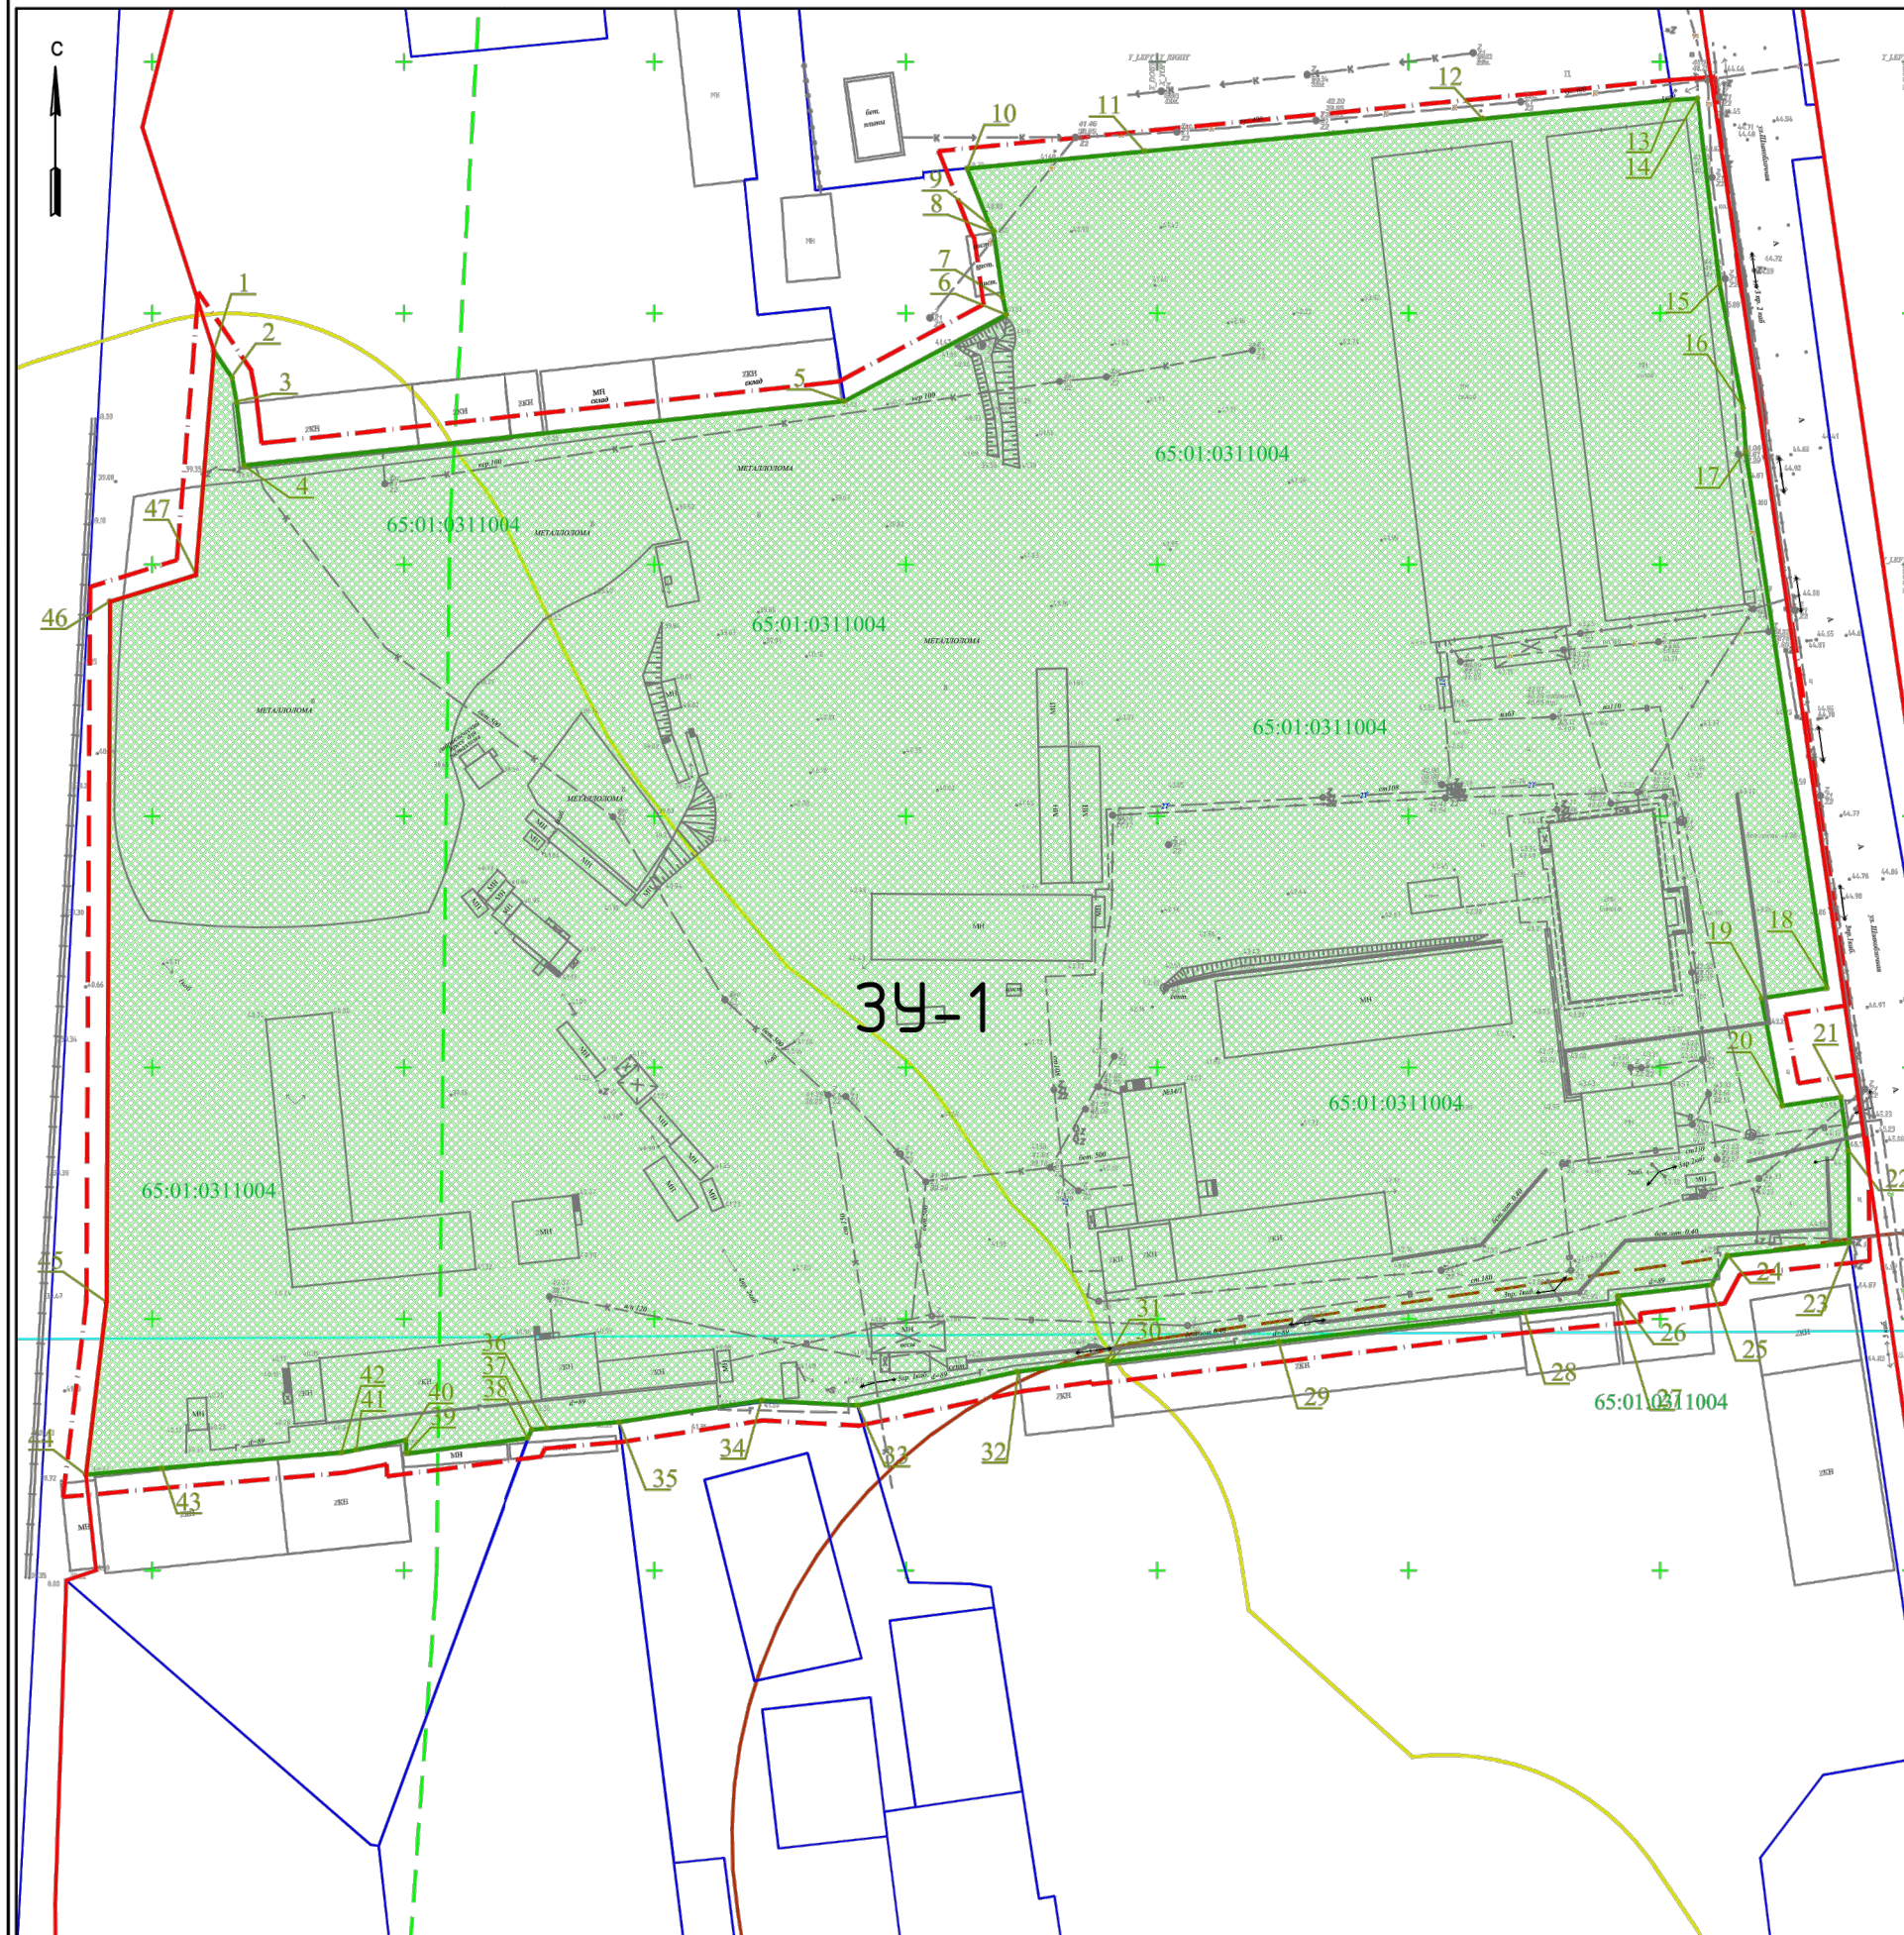






Ведомость образуемого земельного участка

Обозначение многоконтур. земельного участка	Площадь земельного участка, м2	Цель предоставления участка, м2	Категория земель	Местополож. земельного участка
ЗУ-1	71875	Под складские комплексы	Земли населенных пунктов	Сахалинская область городской округ "Город Южно-Сахалинск" северо-восточный район

Условные графические обозначения

- | | |
|---|---|
|  | - существующие красные линии |
|  | - границы смежных участков (ранее сформированных) |
| 65:01:0501004 | - номер кадастрового квартала |
|  | - номер поворотной точки образуемого земельного участка |
|  | - граница проектирования |
|  | - граница образуемого земельного участка |
|  | - образуемый земельный участок |

Зоны с особыми условиями использования территории:

- | | |
|---|---|
|  | - зона санитарной охраны источника водоснабжения и водопроводов питьевого назначения водозабора "Луговое"-3 пояс (существующий) |
|  | - охранная зона газопровода (существующая) |
|  | - СЗЗ объектов общественно-делового назначения (оптовые склады) (существующая) |
|  | - СЗЗ объектов транспортной инфраструктуры (АТП) (существующая) |
|  | - СЗЗ объектов транспортной инфраструктуры (СЗЗ от Ж/Д) (существующая) |

							13/02/17-ПМТ-1.1		
							Внесение изменений в проект межевания территории в границах ул. Шлакоблочная – северная граница земельных участков с кадастровыми номерами: 65:01:0311004:25, 65:01:0311004:45, 65:01:0311004:332, 65:01:0311004:47 – восточная граница железной дороги – северная граница земельных участков с кадастровыми номерами – 65:01:0311004:121, 65:01:0311004:28, 65:01:0311004:127, 65:01:0311004:287.		
Изм.	Кол.	Лист	N док.	Подпись	Дата		Стадия	Лист	Листов
Разраб.		Карась П.Н.			10.02.17	Проект межевания территории	Р	2	
Проверил		Карась П.Н.			10.02.17				
ГИП		Ким Че Бе			10.02.17				
						Чертеж межевания территории Основной чертеж М 1:1000		ООО "Бистар" г. Южно-Сахалинск	

Формат А2