



Приложение
к постановлению администрации
города Южно-Сахалинска
от _____ № _____

Схема границ территории проектирования

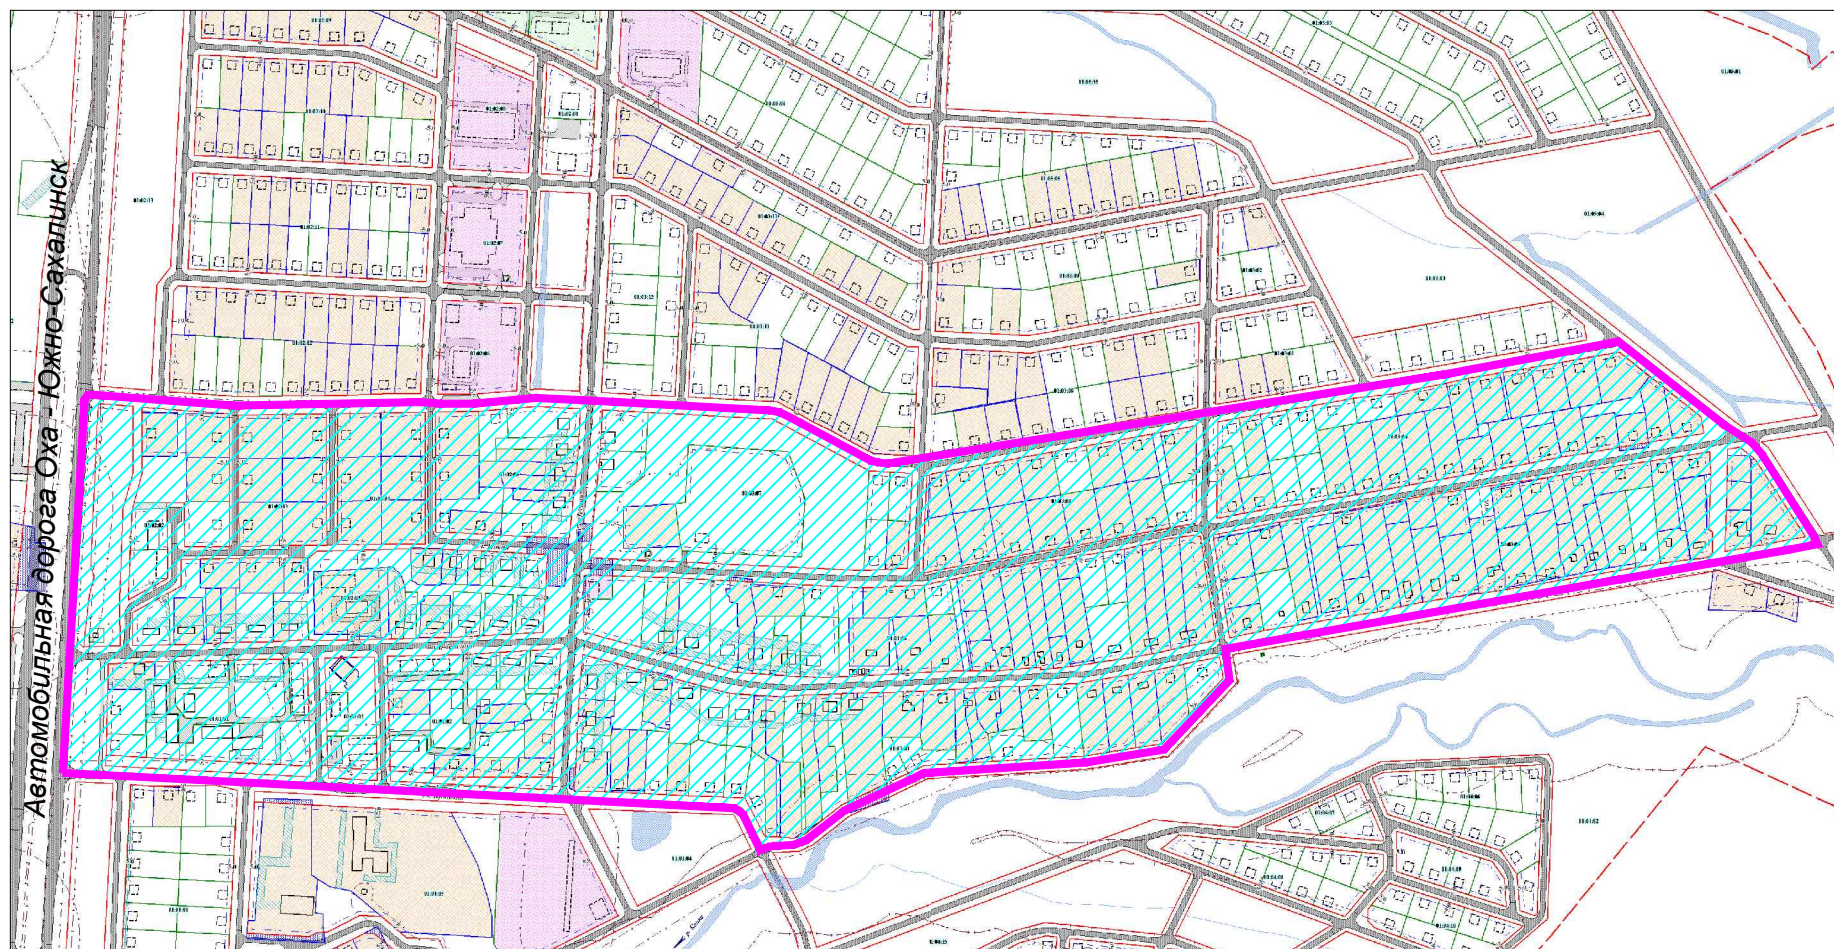

 - Граница проектирования
77,3 га