


Чертеж межевания территории

Приложение к постановлению администрации города Южно-Сахалинска от _____ № _____

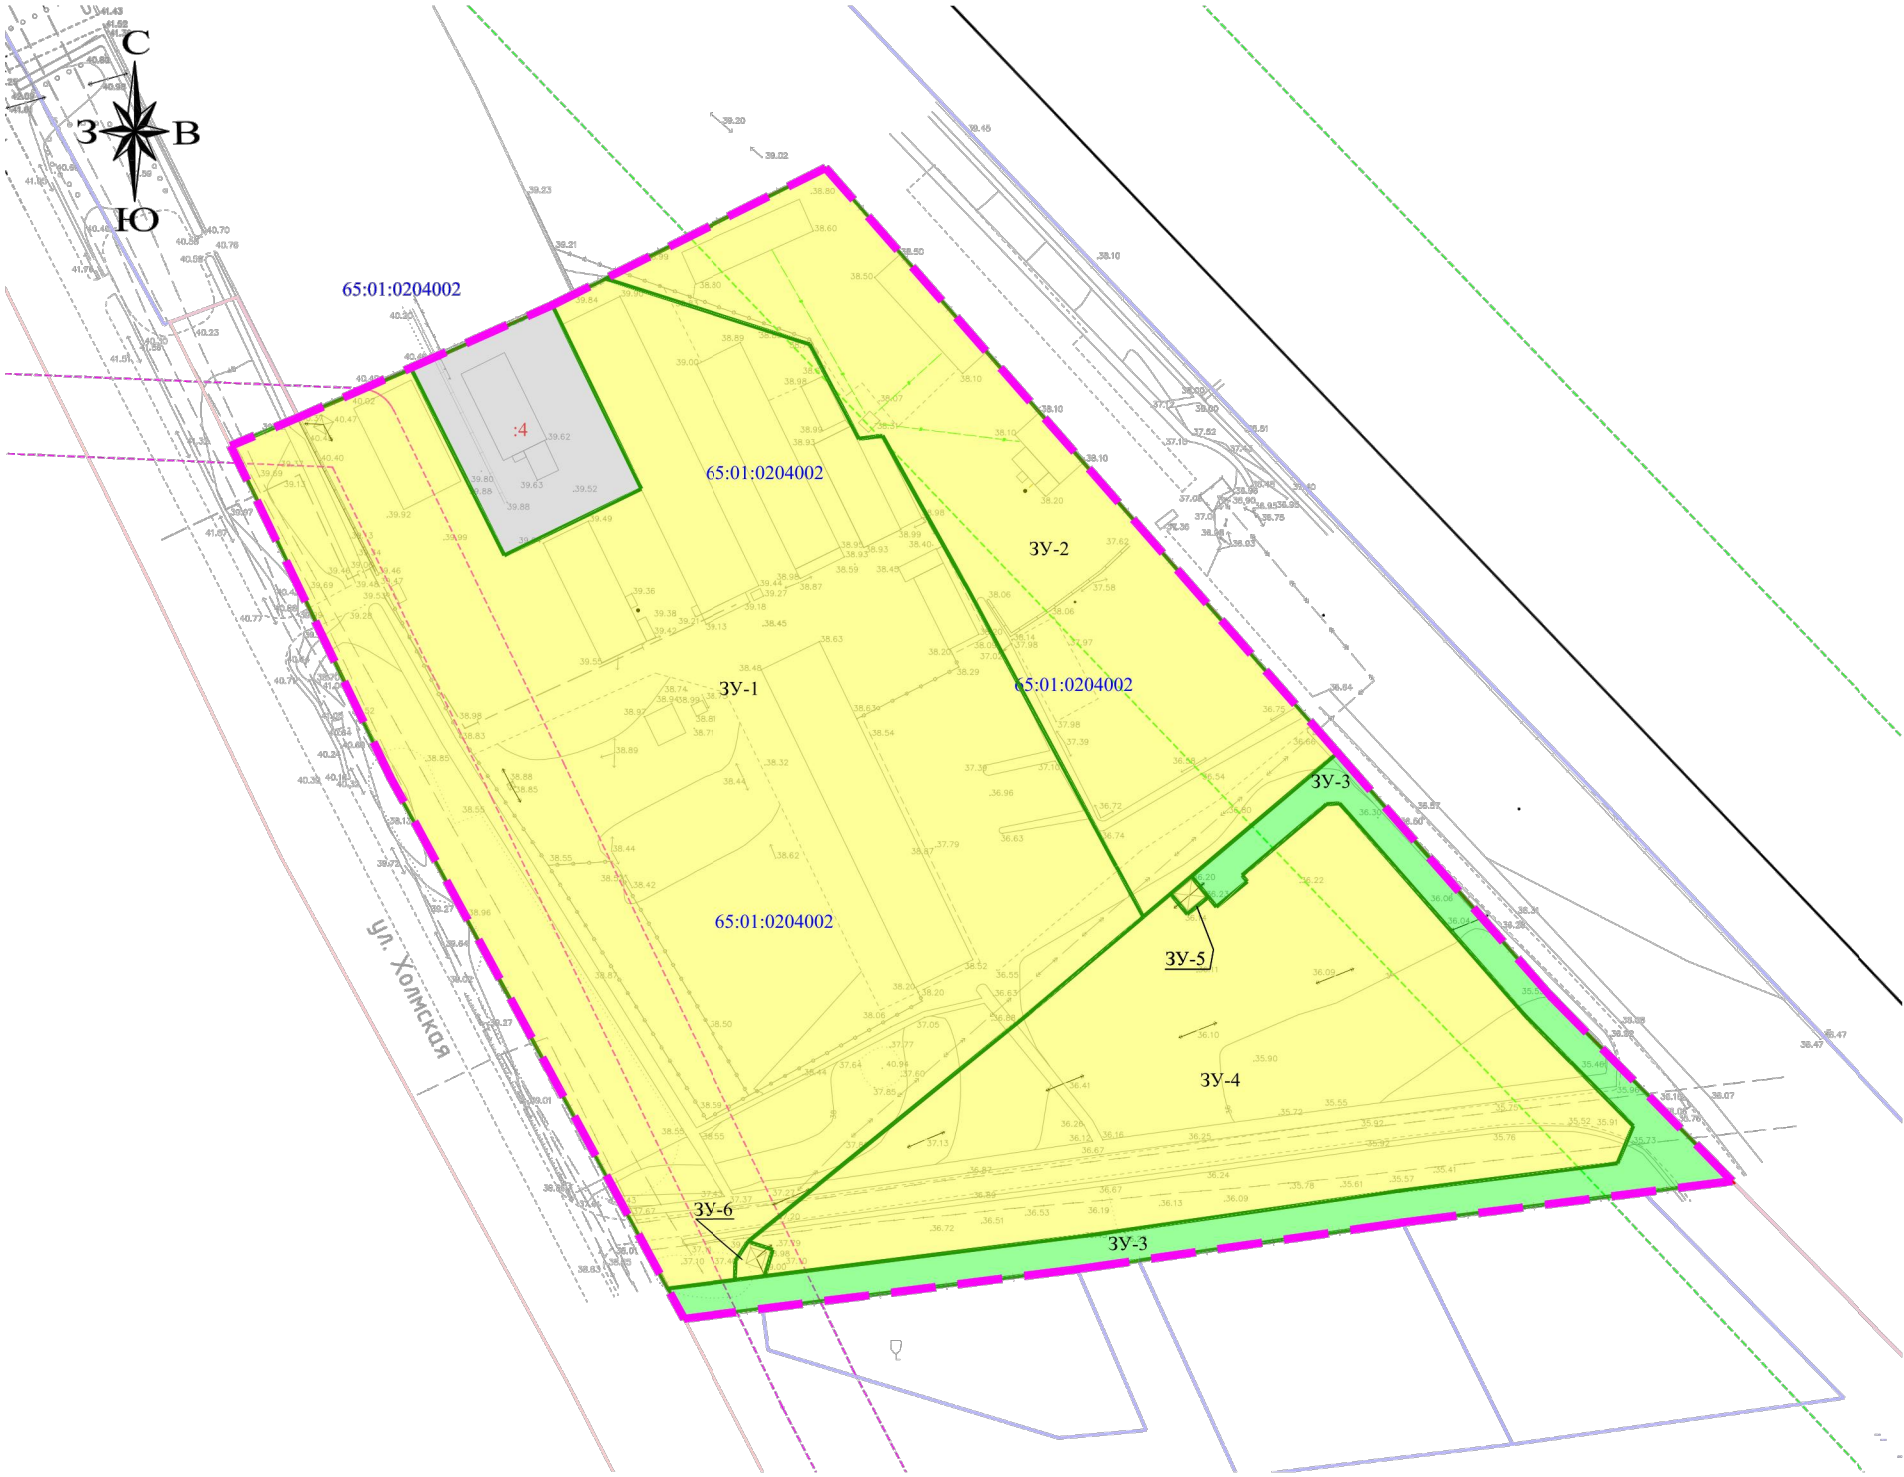

Условные графические обозначения

- 3У-4...6 - Образующие земельные участки
- Зеленый цвет - Земельные участки, которые будут отнесены к территории общего пользования
- Серый цвет - Сохраняемые земельные участки
- Голубой контур - Границы земельных участков, сведения о которых внесены в единый государственный реестр недвижимости
- 65:01:0501004 - Номер кадастрового квартала
- Красная линия - Красные линии
- :36 - Номера земельных участков, сведения о которых внесены в единый государственный реестр недвижимости
- Голубой контур - Граница проектирования
- 3У-20 - Условный номер образуемого земельного участка

Зоны с особыми условиями использования территории:

- Зеленый контур - СЗЗ объектов транспортной инфраструктуры (СЗЗ от Ж/Д) (существующая)
- Фиолетовый контур - охранный зона ЛЭП 110 кВ (существующая)

							02/2018-ПМТ-1			
							"Внесение изменений в проект межевания в составе проекта планировки с проектом межевания северо-восточного района в границах: северная, восточная граница города - р. Уюновка - ул. Украинская - ул. Ленина - северо-западная промзона - западная граница города", утвержденного постановлением администрации города Южно-Сахалинска от 17.04.2014 № 668-па			
Изм.	Кол.	Лист	№ док.	Подпись	Дата		Проект межевания территории Основная (утверждаемая) часть	Стадия	Лист	Листов
Разраб.		Ботин						Р	1	
Проверил		Ботин					Чертеж межевания территории	ООО "Сахалинское Архитектурное Проектирование"		

М 1:2000