


## Схема границ проектирования территории

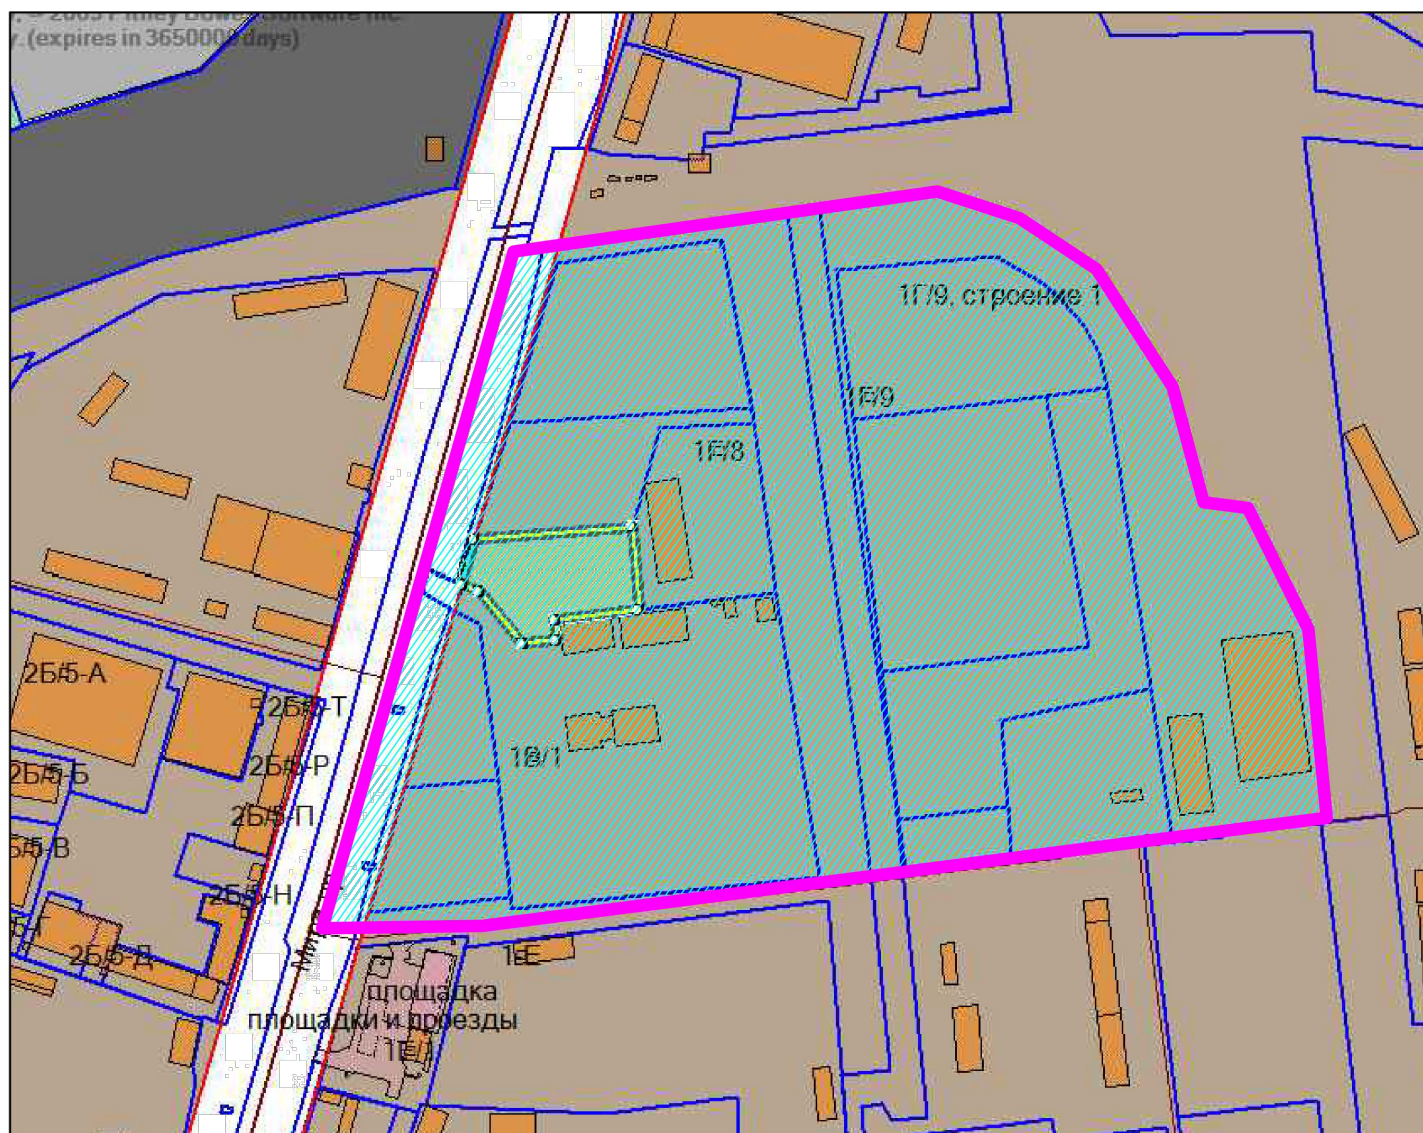

- граница проектирования (15 га)