
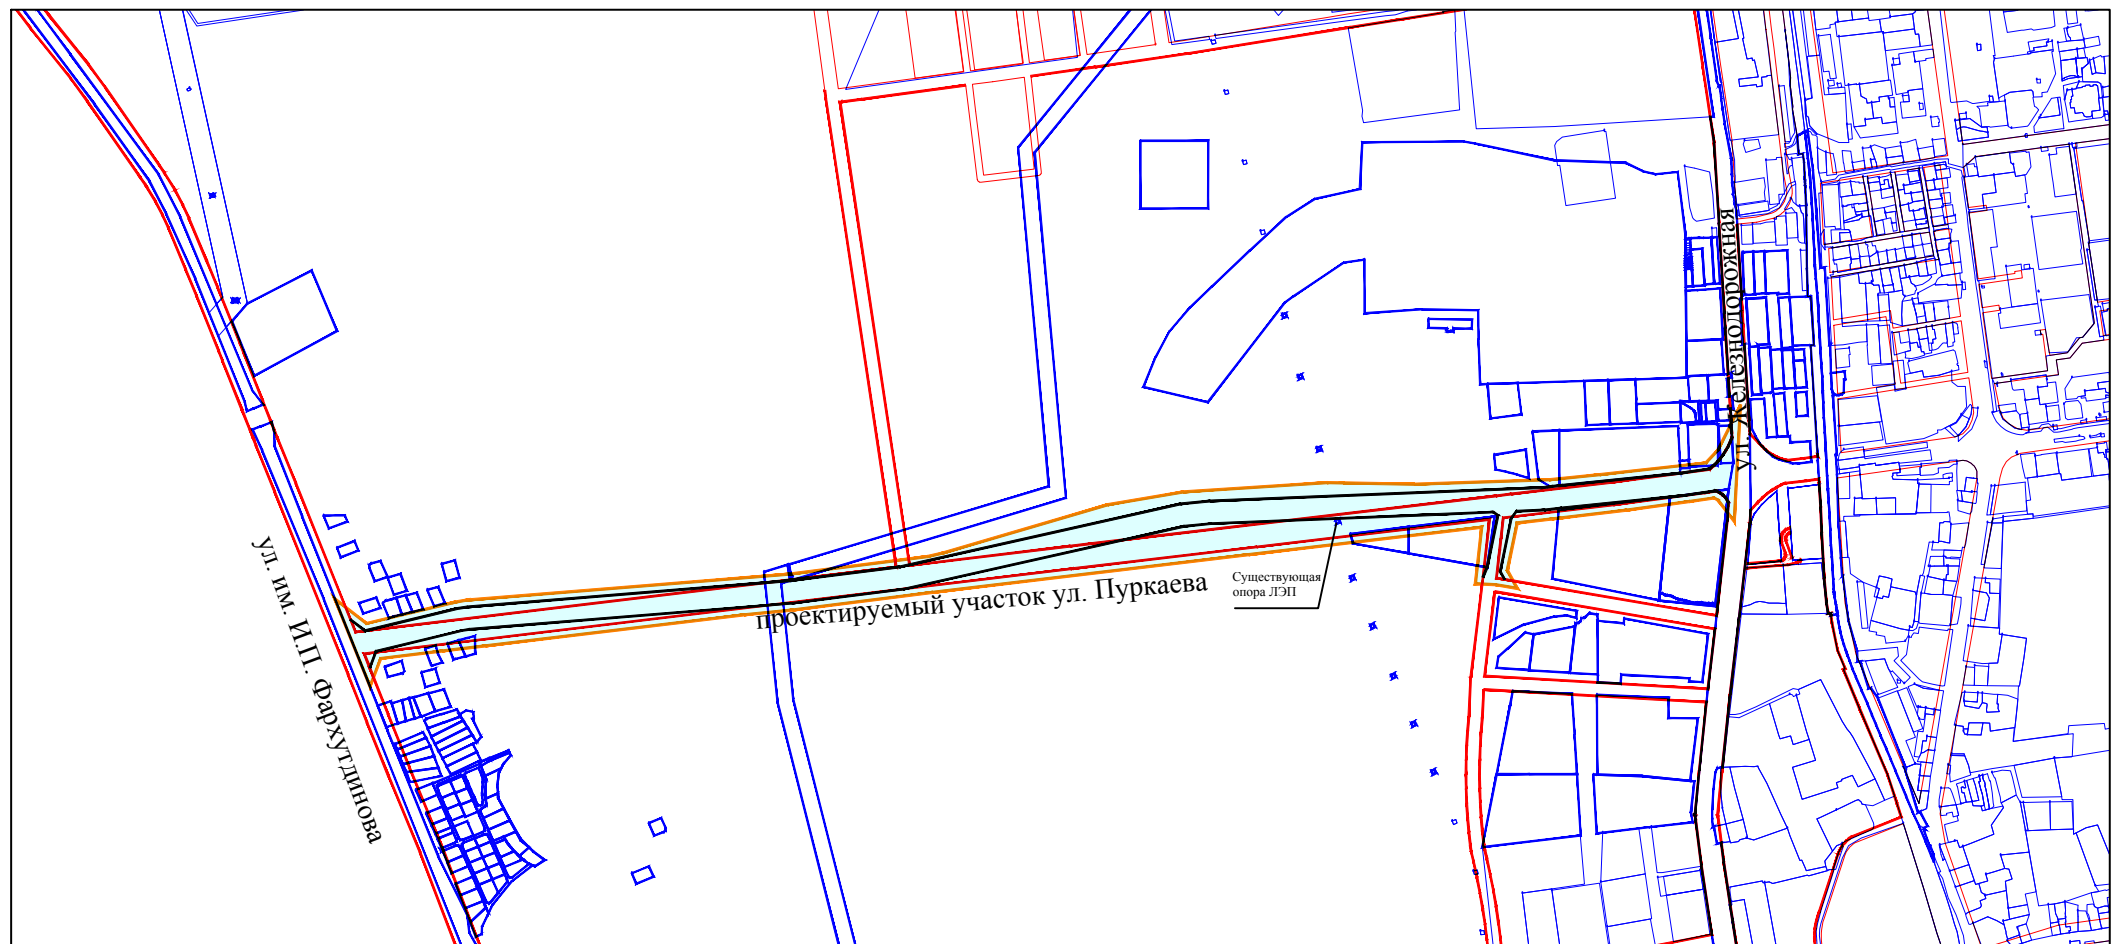


Схема границ территории проектирования

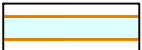

 - граница проектирования