



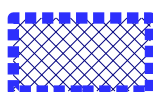

ПРОЕКТ ПЛАНИРОВКИ ТЕРРИТОРИИ СЕВЕРО-ВОСТОЧНОГО РАЙОНА Г. ЮЖНО-САХАЛИНСКА ЧЕРТЕЖ ПЛАНИРОВКИ ТЕРРИТОРИИ (ОСНОВНОЙ ЧЕРТЕЖ)

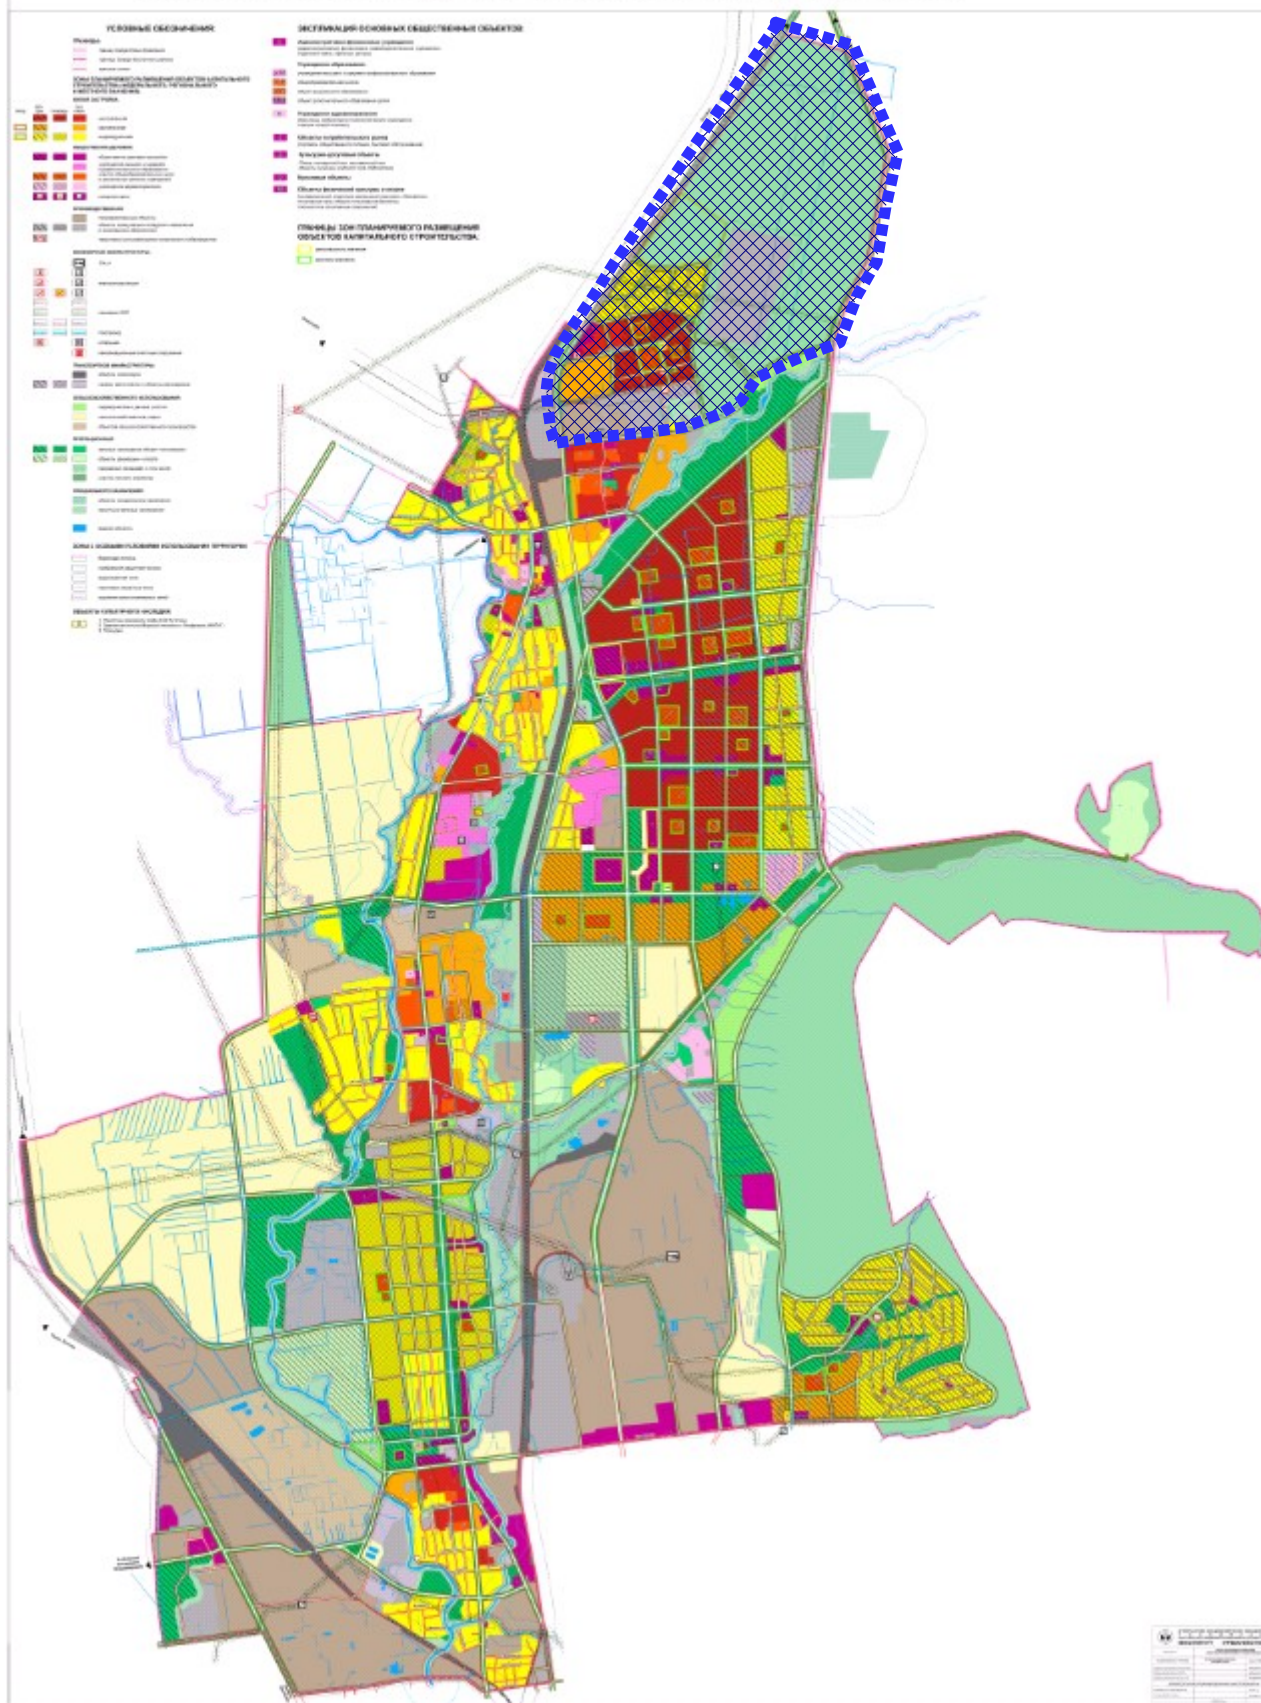

- граница территории возобновления действия проекта межевания северо-восточного района города Южно-Сахалинска