


Условные графические обозначения

Условные обозначения	Наименование
	Существующие здания и сооружения
	Граница благоустройства ранее запроектированного объекта
	Граница благоустройства проектируемого объекта
	Проектируемый а/д тротуар
	Проектируемое а/д покрытие проезда
	Проектируемый газон
	Проектируемая отмостка
	Проектируемый БР 100.30.15
	Проектируемый БР 100.20.08
ДП	Детская площадка
ПО	Площадка отдыха

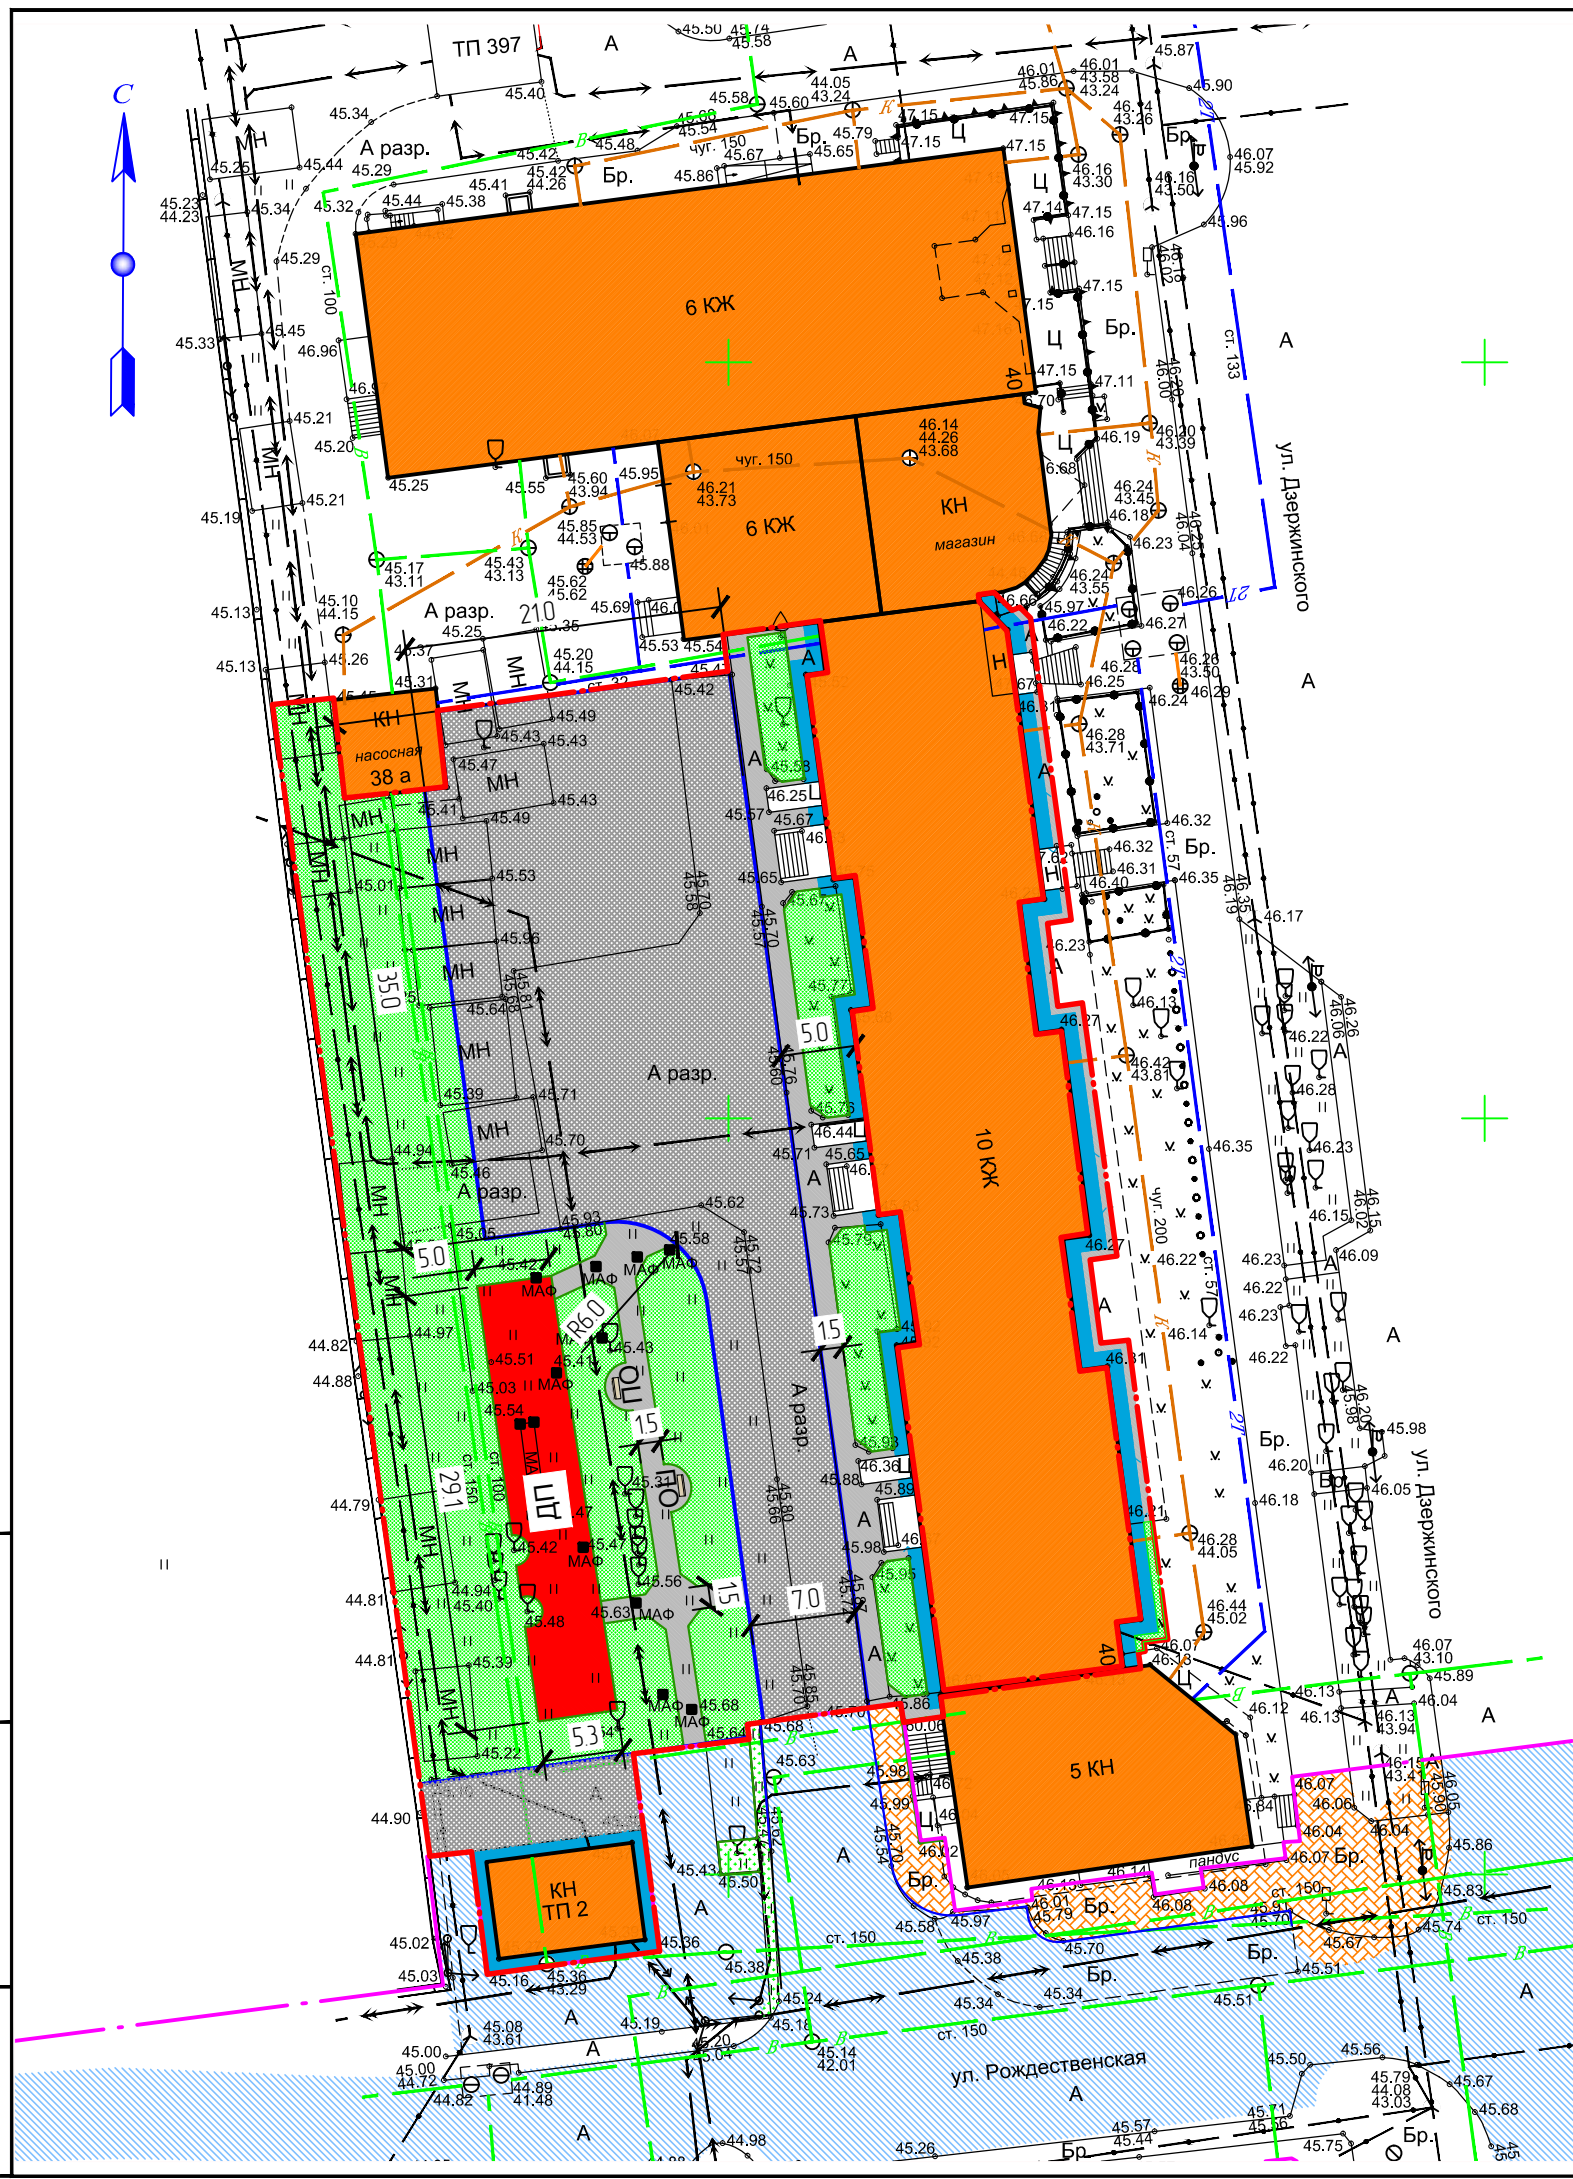

Взам. инв. №
Подп. и дата
Инв. № подл.

Изм.	Кол.уч.	Лист	№ док.	Подпись	Дата
Разработал	Кан				
Проверил	Тюняев				
ГИП	Кан				
Н. контр.	Кан				

51-65-2017-ГП					
Капитальный ремонт и ремонт дворовых территорий и проездов к дворовым территориям МКД					
ул. Дзержинского 40			Стадия	Лист	Листов
			РД	3	
План благоустройства М 1:500			МКП ГОРАРХИТЕКТУРА г. Южно-Сахалинск		