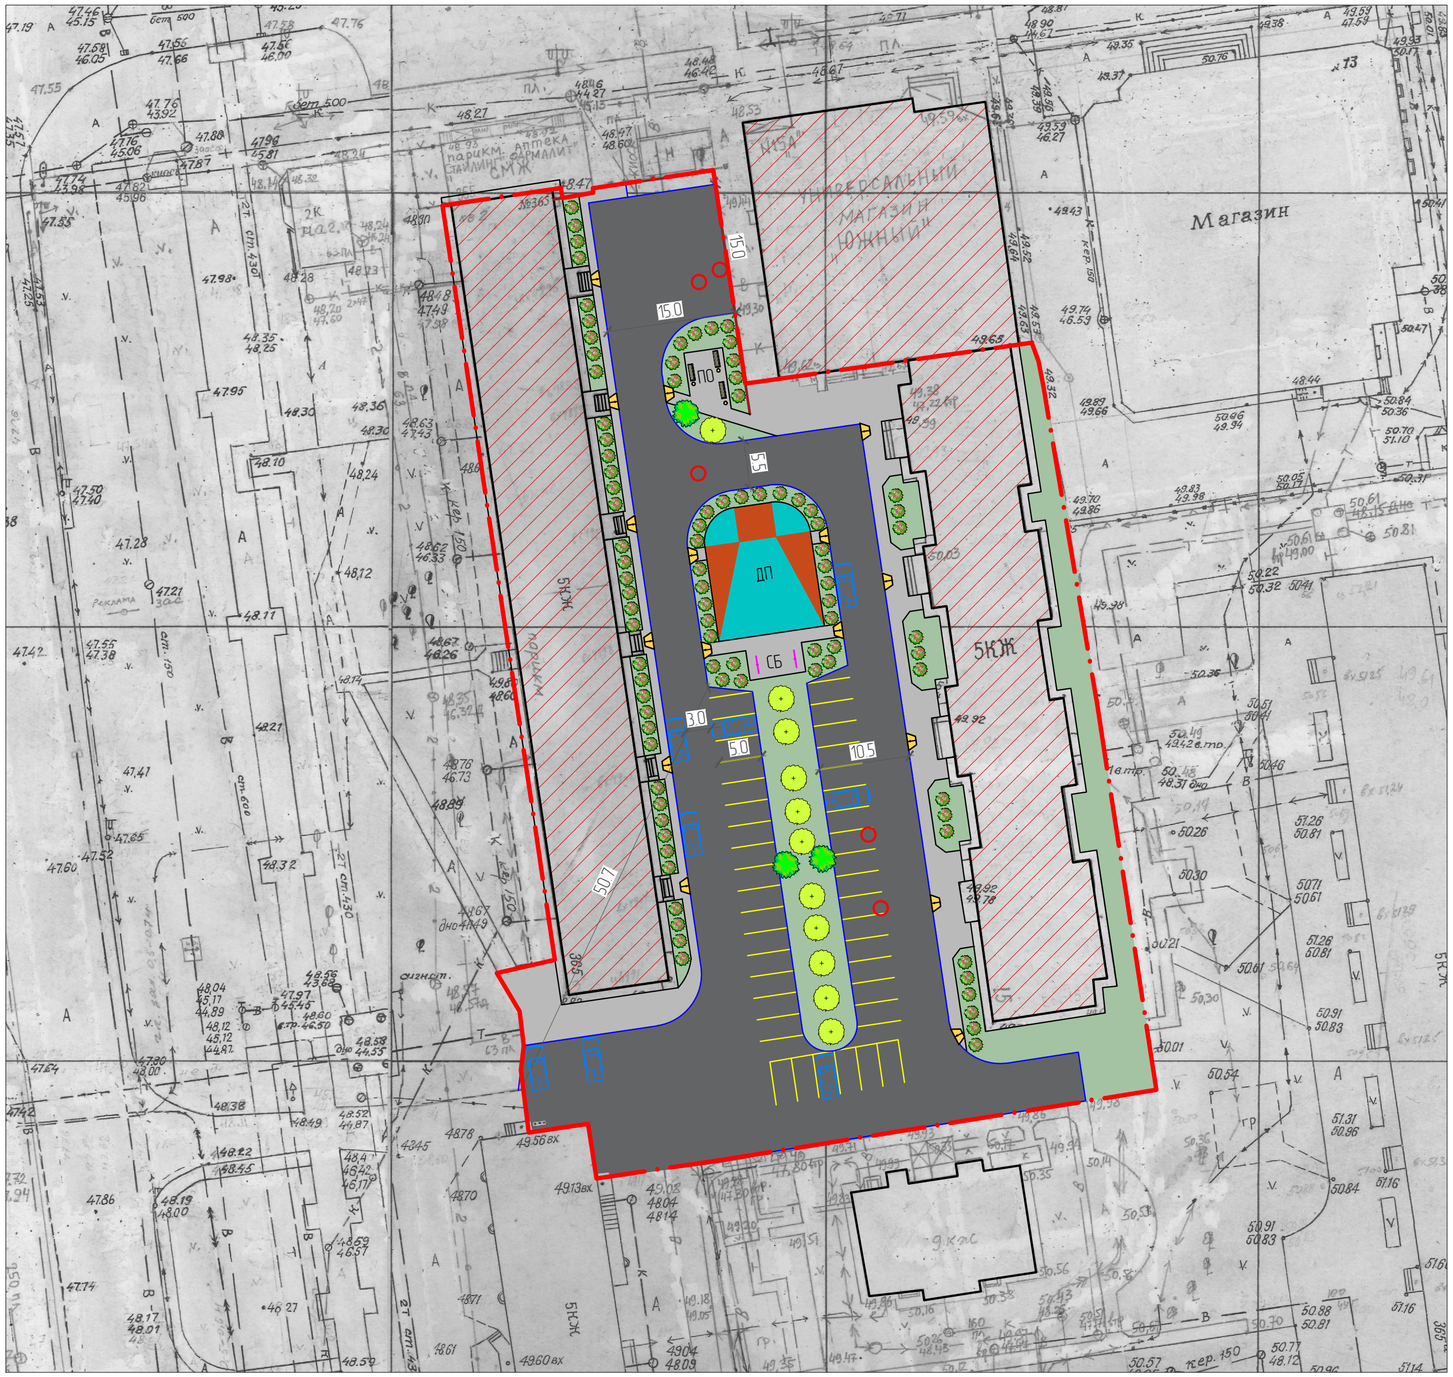

Условные графические обозначения

№	Наименование	Графическое обозначение
1	Существующие здания –	
2	Асфальтобетонное покрытие проезда –	
3	Асфальтобетонное покрытие тротуара –	
4	Бетонная отмостка –	
5	Резиновое покрытие –	
6	Зеленые насаждения и газон –	
7	Бортовой камень БР 100.30.15 –	
8	Бортовой камень БР 100.20.8 –	
9	Диван-садово парковый –	
10	Урна –	
11	Стойка для сушки белья –	
12	Площадка для сушки белья –	СБ
13	Детская площадка –	ДП
14	Площадка для отдыха–	ПО
15	Понижение бортового камня на сходах –	
16	Зеленые насаждения (проект) –	
17	Выкорчевка деревьев –	
18	Граница работ –	

Примечание:

1. Детские и спортивные площадки оборудуются малыми архитектурными формами
2. Выкорчеванные деревья компенсируются молодыми посадками
3. На генеральном плане указаны варианты временной остановки автомобилей

Изм.	Кол.уч.	Лист	№ док.	Подпись	Дата	Капитальный ремонт и ремонт дворовых территорий и проездов к дворовым территориям МКД			
Разработал						ул. Есенина, д.15б,15, пр. Мира, 365	Стадия	Лист	Листов
Проверил									
ГИП									
Н. контр.						Генеральный план	МКП ГОРАРХИТЕКТУРА г. Южно-Сахалинск		

Копировал

Формат А2

Взам. инв. N

Подпись и дата

Инв. N подл.