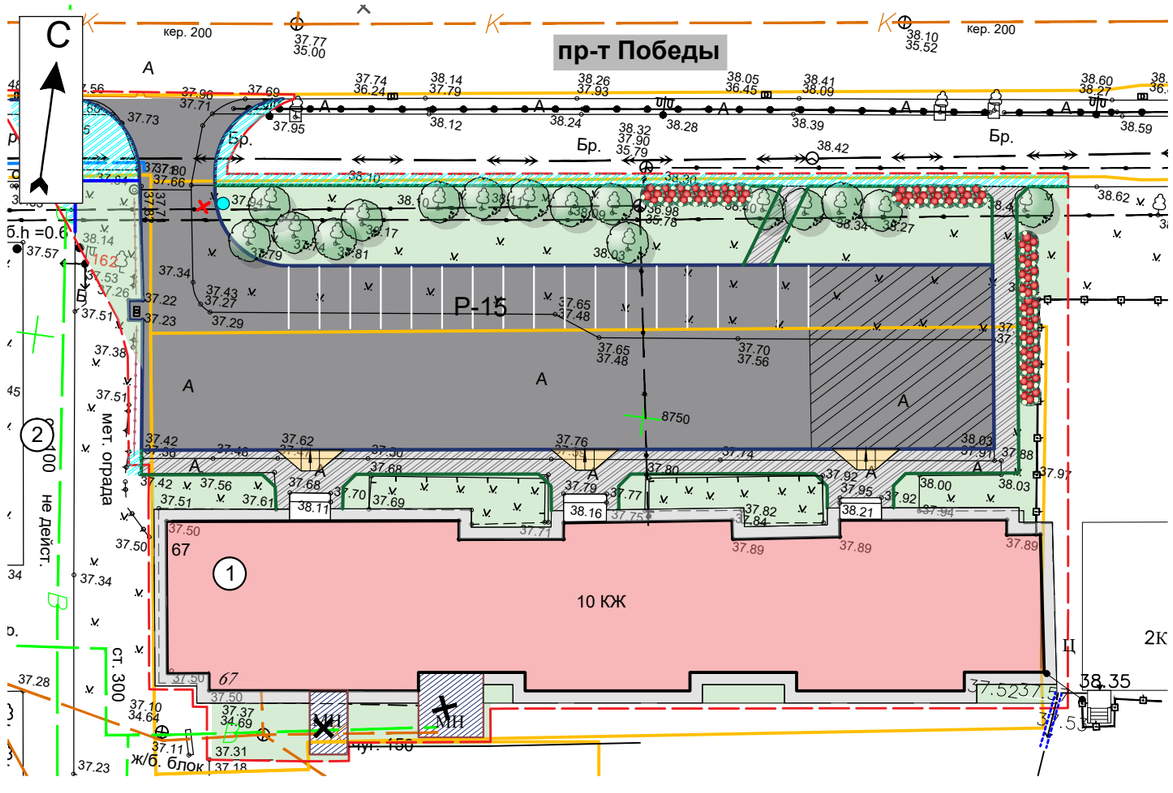

УСЛОВНЫЕ ОБОЗНАЧЕНИЯ

- Граница благоустройства
- Границы сформированных земельных участков
- Существующие здания
- Асфальтобетонное покрытие проезда
- Газон
- Гаражи, подлежащие под снос
- Элементы озеленения
- Разворотная площадка
- Существующие деревья
- Устройство съездов для МГН
- Перенос дорожного знака
- Асфальтобетонное покрытие тротуара
- Чугунные столбики (разработка отдельным проектом)

ЭКСПЛИКАЦИЯ ЗДАНИЙ И СООРУЖЕНИЙ

Номер на плане	Наименование	Примечание
1	Многоквартирный жилой дом (пр-кт Победы, 67)	существ.
2	Аллея строителей	проектир.

Согласовано

Взам. инв. №

Подп. и дата

Инв. № подл.

Изм.	Кол.уч.	Лист	№ док.	Подпись	Дата
Разработал		Сорокина			
Проверил		Кан И. Э.			
ГИП		Кан И. Э.			
Нач. отдела		Кан И. Э.			

27-65-2018-ГП

Капитальный ремонт и ремонт дворовых территорий и проездов к дворовым территория МКД

пр-кт Победы, 67

Стадия	Лист	Листов
Р	2	

Генеральный план М 1:500

МКП
ГОРАРХИТЕКТУРА
г. Южно-Сахалинск