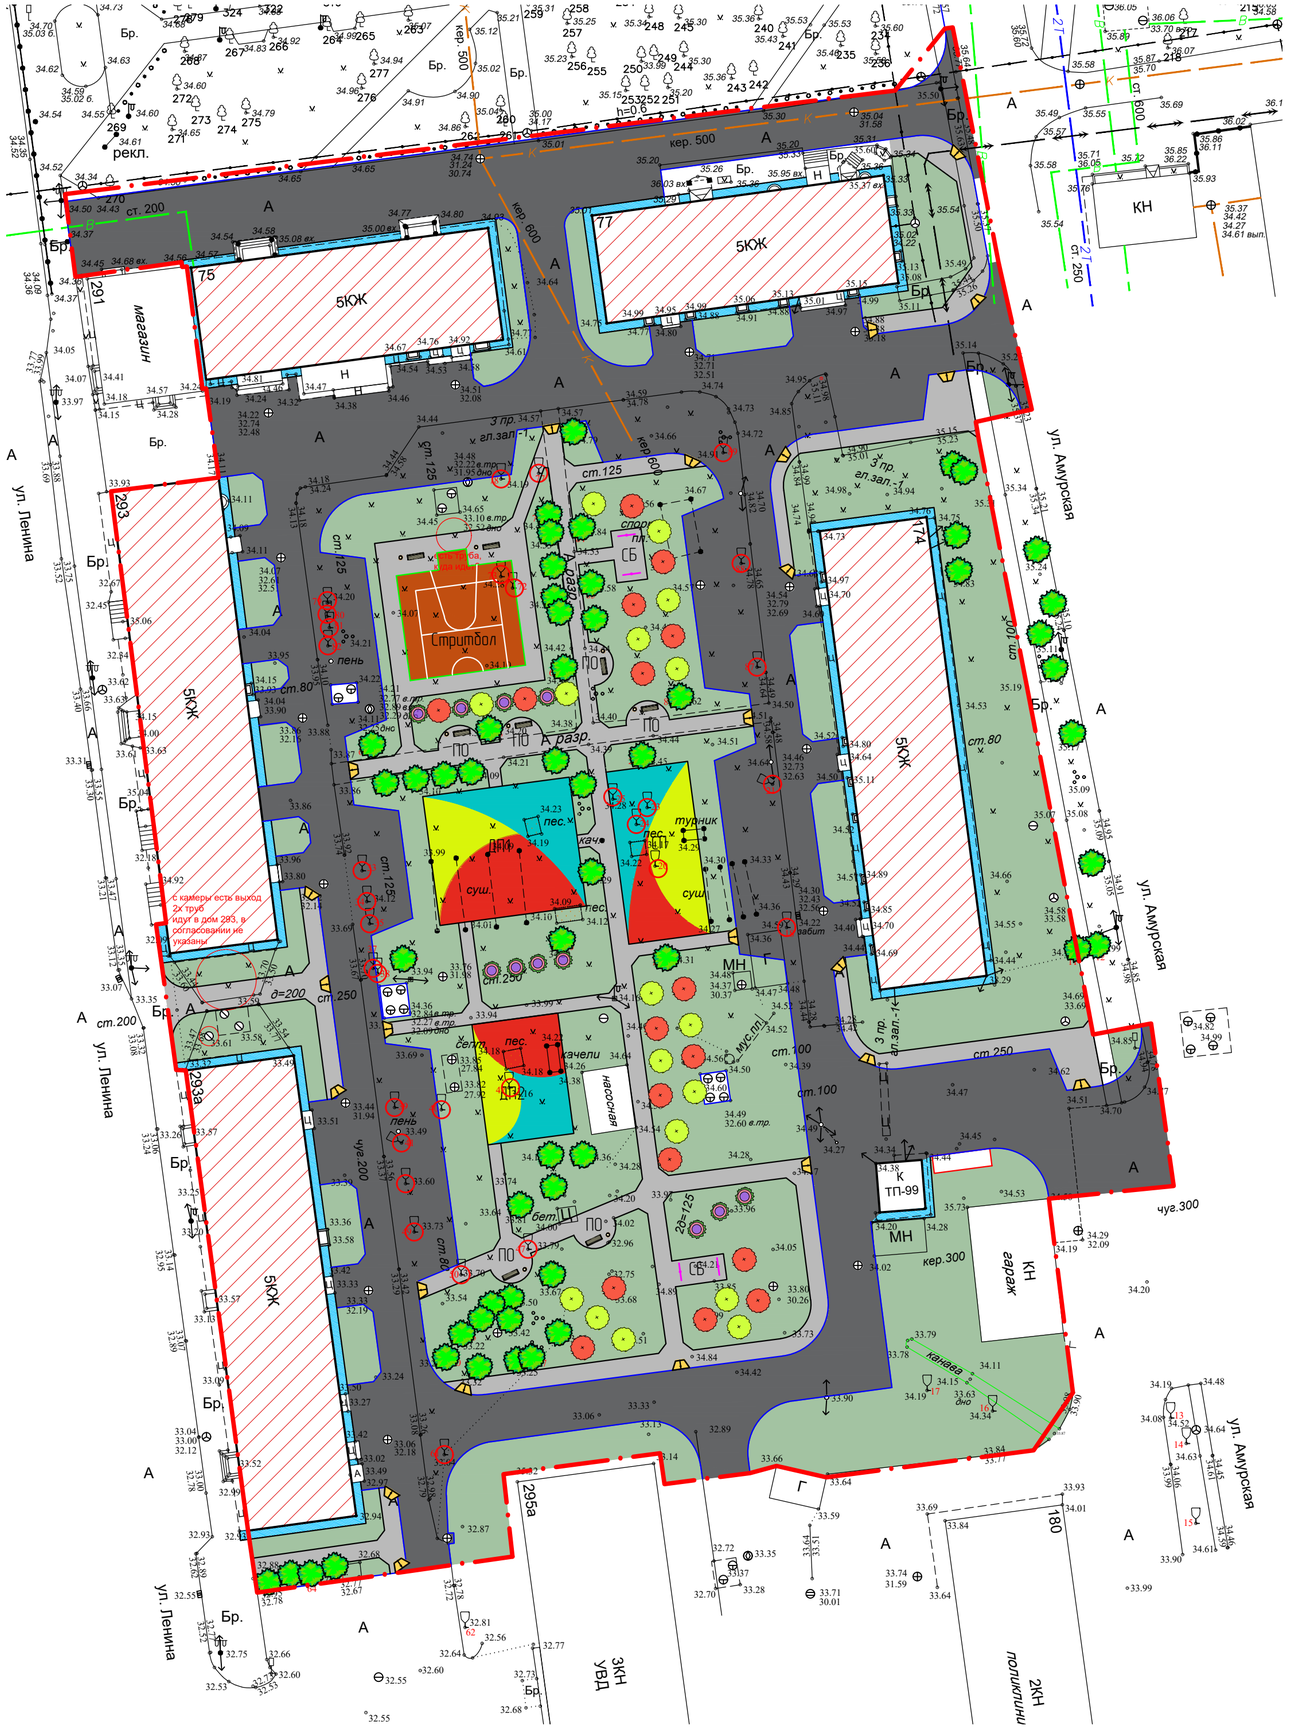

Условные графические обозначения

№	Наименование	Графическое обозначение
1	Существующие здания –	
2	Асфальтобетонное покрытие проезда –	
3	Асфальтобетонное покрытие тротуара –	
4	Бетонная отмостка –	
5	Резиновое покрытие –	
6	Зеленые насаждения и газон –	
7	Бортовой камень БР 100.30.15 –	
8	Бортовой камень БР 100.20.8 –	
9	Диван-садово парковый –	
10	Урна –	
11	Стойка для сушки белья –	
12	Площадка для сушки белья –	СБ
13	Детская площадка –	ДП
14	Спортивная площадка –	СП
15	Площадка для отдыха–	ПО
16	Стритбольная площадка –	Стрибол
17	Понижение бортового камня на сходах –	
18	Зеленые насаждения (проект) –	
19	Выкорчевка деревьев –	
20	Граница работ –	

Примечание:

1. Устройство радиусов закругления менее 5 м должны быть выполнены максимально плавно, при необходимости нужно сделать спиливание бортового камня.
2. При проектировании территории использовались следующие нормативные документы:
- СП 82.13330.2016 Благоустройство территорий. Актуализированная редакция СНиП III-10-75
- Региональные нормативы градостроительного проектирования Сахалинской области
- Рекомендации по проектированию улиц и дорог городов и сельских поселений

						24-65-2019-ГП	
						Капитальный ремонт и ремонт дворовых территорий и проездов к дворовым территория МКД	
Изм.	Кол.уч	Лист	№ док.	Подпись	Дата		
Разработал		Грищенко				Пр. Победы, д. 75, д. 77, ул. Ленина, д. 293, д.293а, ул.. Амурская, д.174	Стадия: Р; Лист: 2; Листов:
Проверил		Кан И.Э.					
ГИП		Кан И.Э.					
Нач.отдела		Кан И.Э.				Генеральный план М1:500	МКП ГОРАРХИТЕКТУРА г. Южно-Сахалинск

Копировал

Формат

Инв.N °подл. | Подпись и дата | Взам.инв.N °