


Согласовано:			
Изм. № подл.	Подп. и дата	Взам. инв. №	

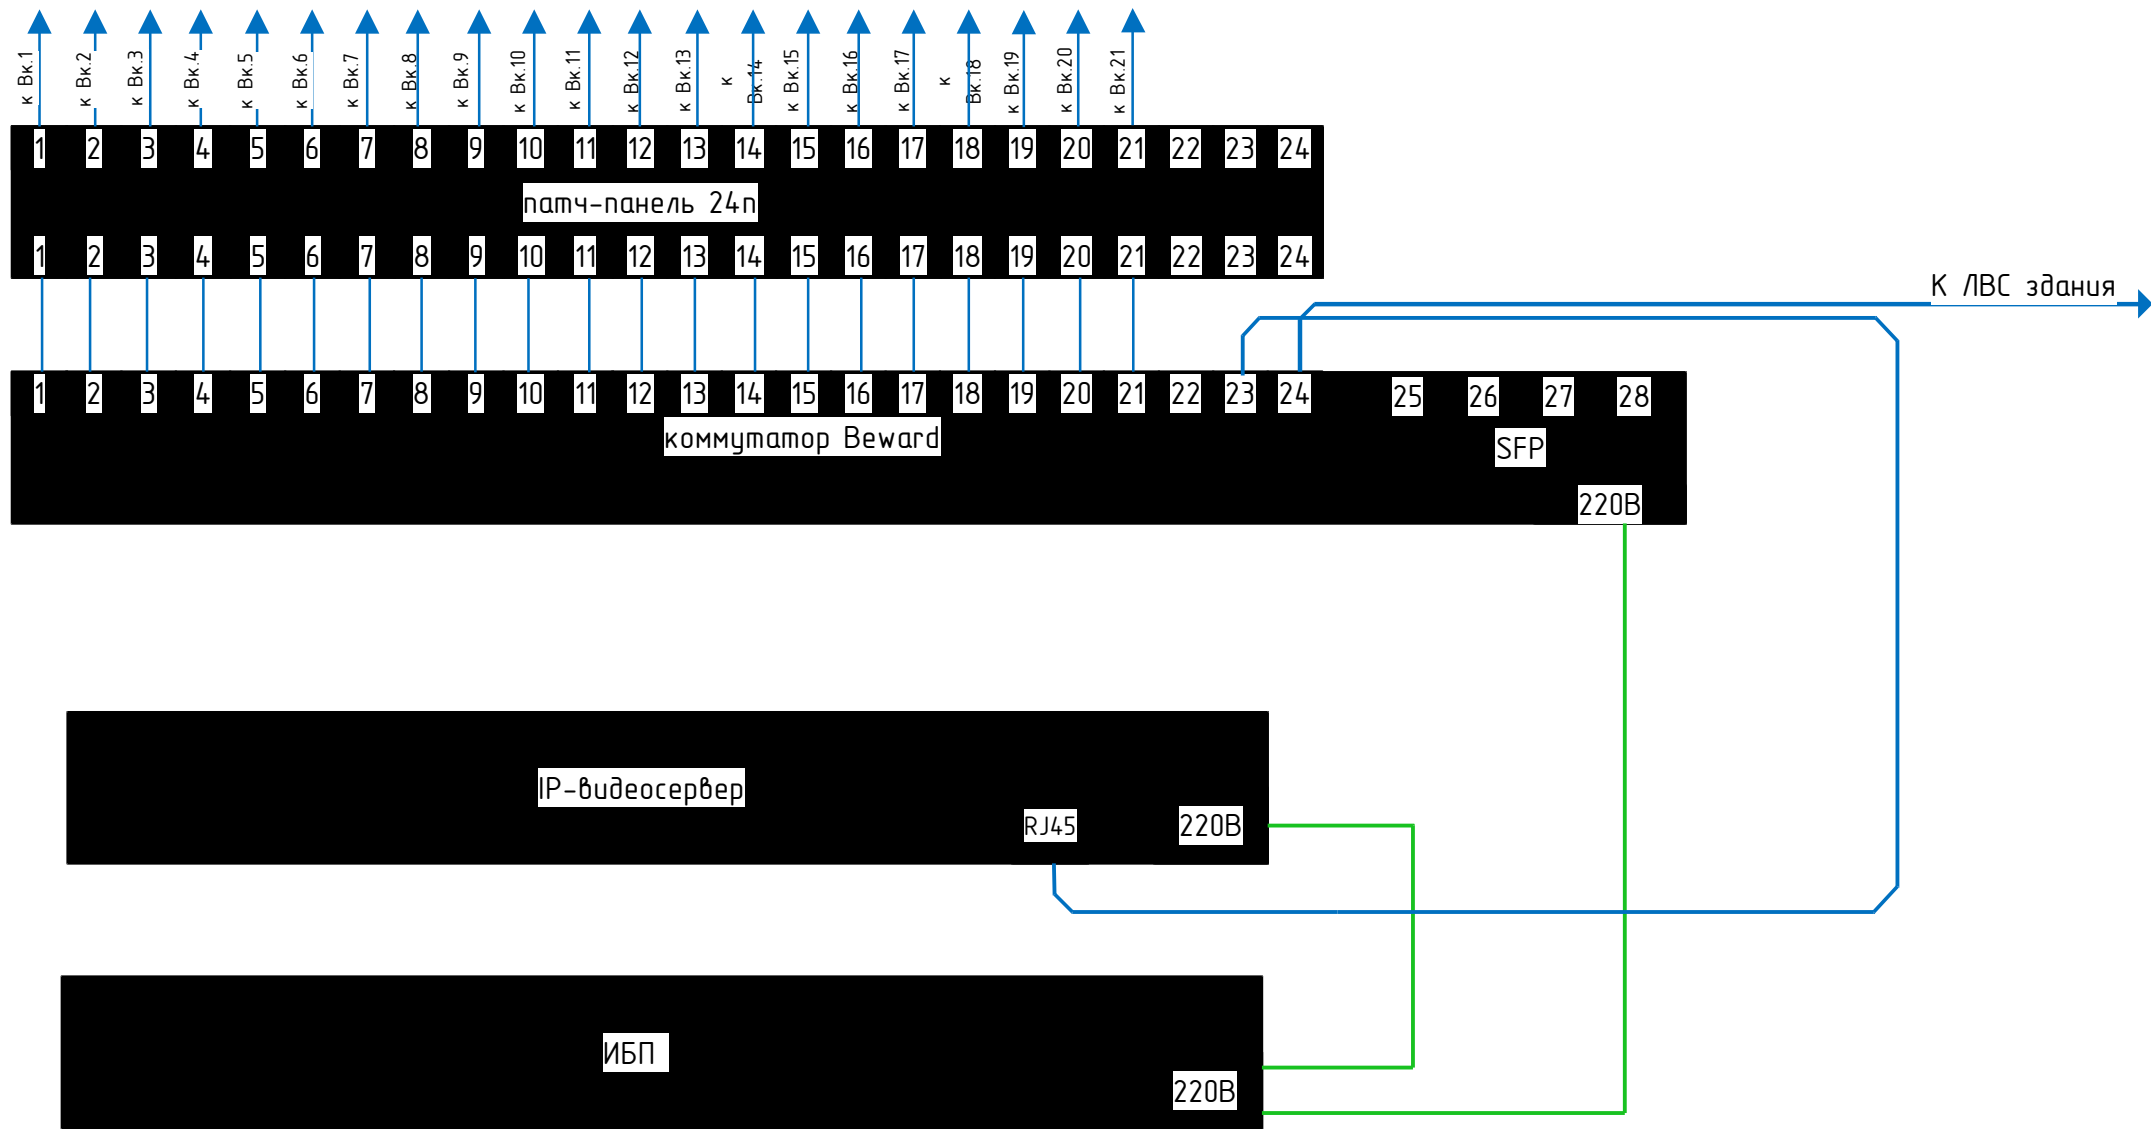

Изм.	Кол.	Лист	№ док.	Подпись	Административное здание по адресу г. Южно-Сахалинск, ул. Ленина 252	
Разработал	Дата				Система охранного видеонаблюдения	Стадия/Лист Листов
Проверил						
ГИП					Схема подключения оборудования	
Н.контр.						
Утвердил						