



Приложение № 1
к постановлению администрации
города Южно-Сахалинска
от _____ № _____

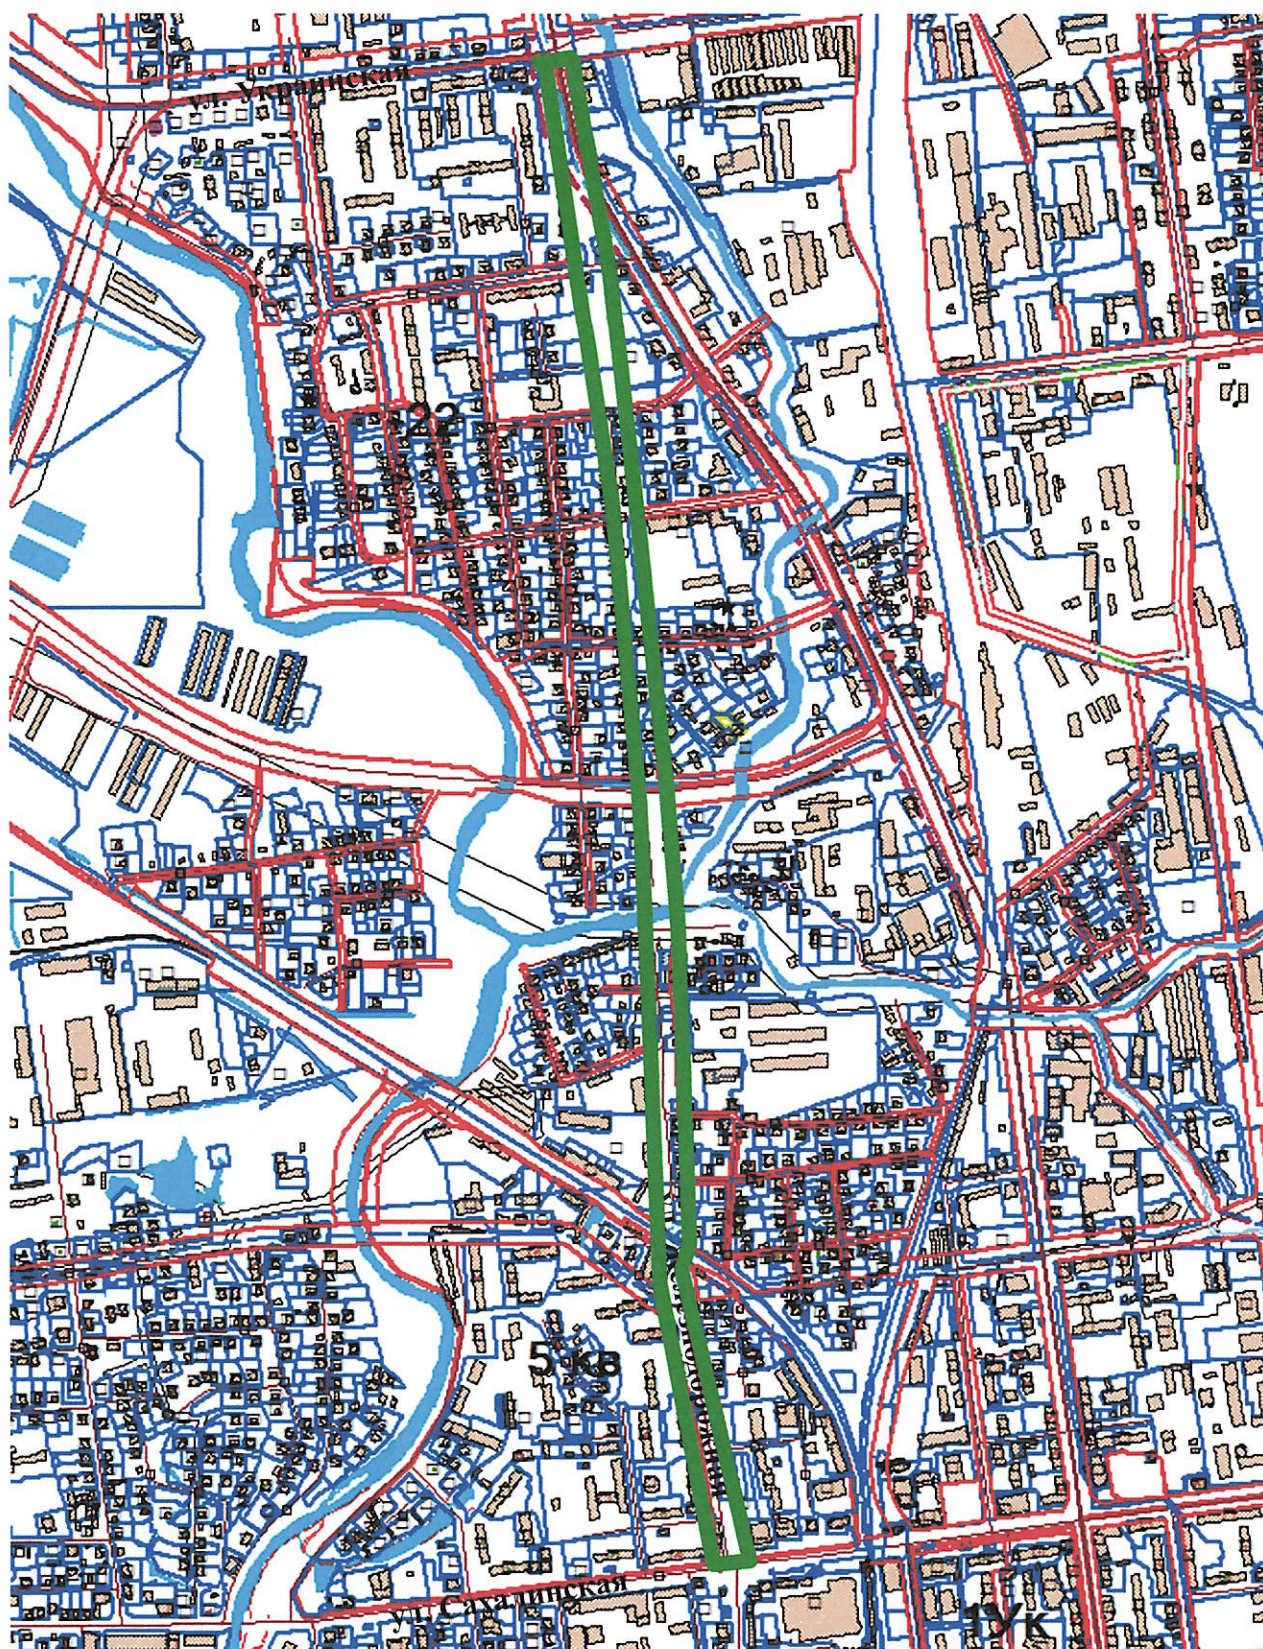

- граница проектирования

Приложение № 2
к постановлению администрации
города Южно-Сахалинска
от _____ № _____

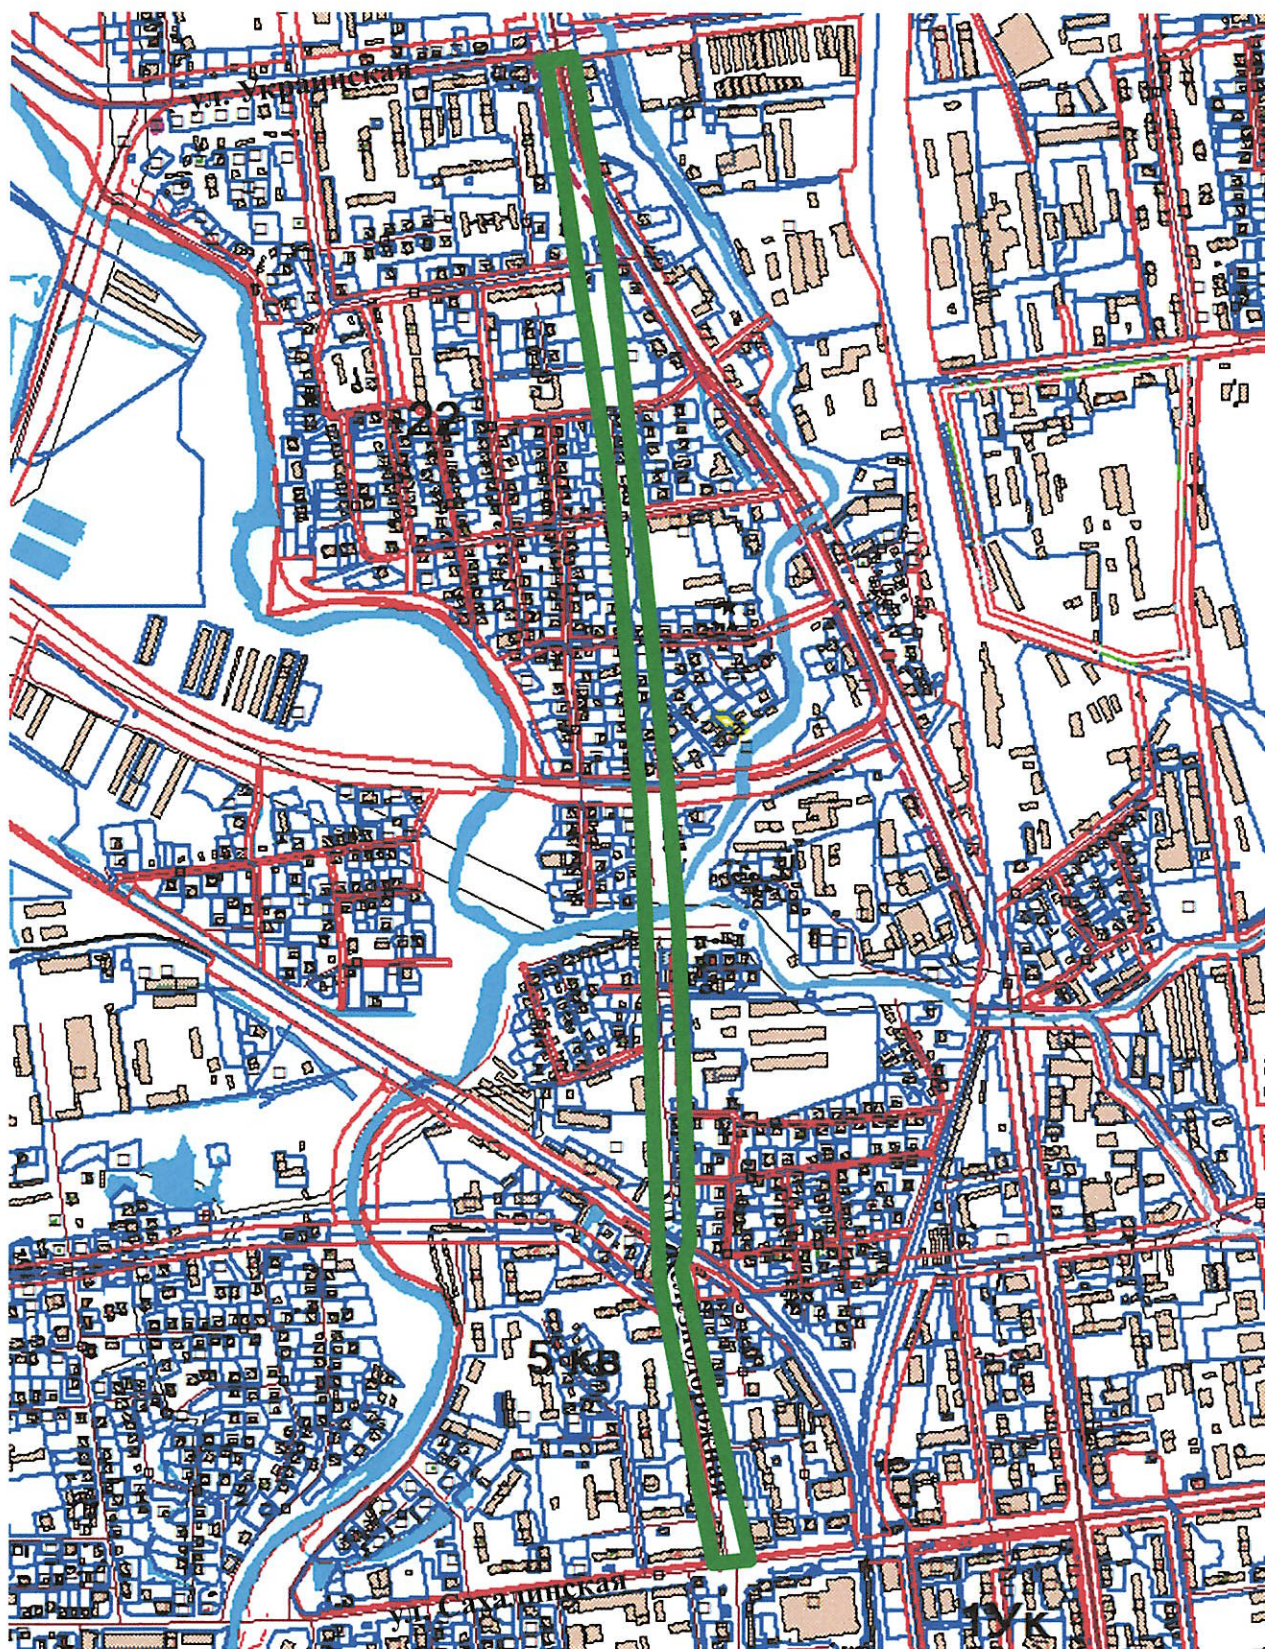

- граница проектирования