


ПРОЕКТ ПЛАНИРОВКИ С ПРОЕКТОМ МЕЖЕВАНИЯ ТЕРРИТОРИИ В ГРАНИЦАХ
ТЕРРИТОРИАЛЬНОЙ ЗОНЫ ОД-9

ЧЕРТЕЖ ПЛАНИРОВКИ ТЕРРИТОРИИ М 1:2000

ГРАНИЦЫ ЗОН ПЛАНИРУЕМОГО РАЗМЕЩЕНИЯ
ОБЪЕКТОВ КАПИТАЛЬНОГО СТРОИТЕЛЬСТВА


- Автомобильного транспорта
- Торгового назначения
- Культурно-досугового назначения
- Улично-дорожной сети

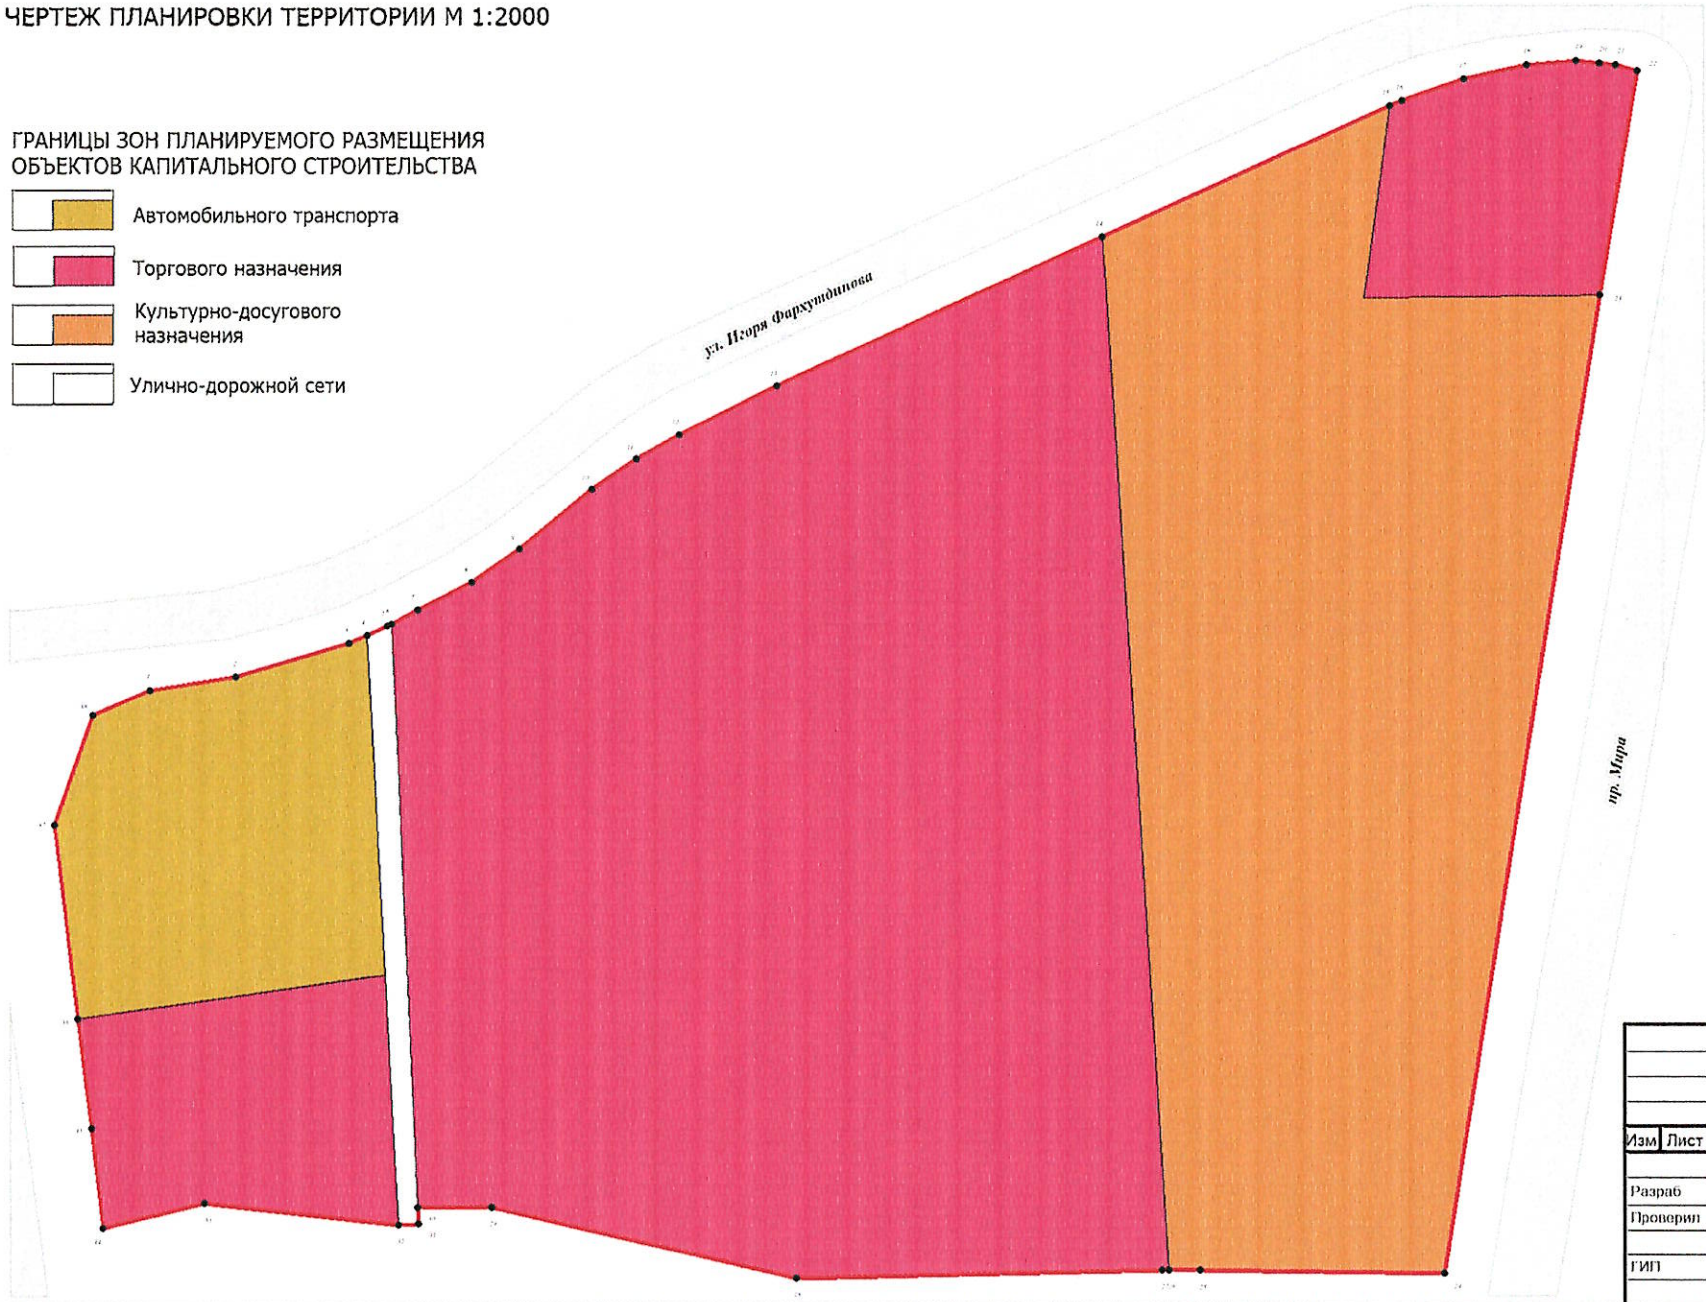

УСЛОВНЫЕ ОБОЗНАЧЕНИЯ

- ГРАНИЦЫ
- Красные линии (границы проектируемой территории)
 - Номера характерных точек красных линий
 - Граница существующего элемента планировочной структуры (квартал)
 - Граница планируемого элемента планировочной структуры (квартал)

СХЕМА ЭЛЕМЕНТА ПЛАНИРОВОЧНОЙ СТРУКТУРЫ

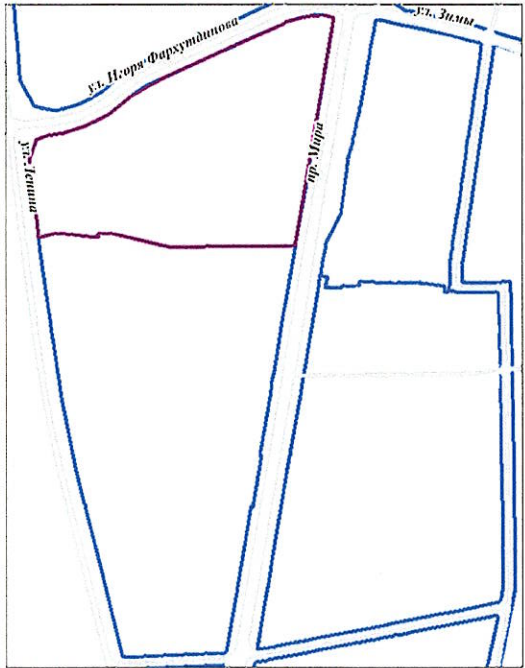

					Проект планировки с проектом межевания территории в границах территориальной зоны ОД-9			
Изм	Лист	№ документа	Подпись	Дата				
Разраб	Ефанова О. В				Проект планировки территории (основная часть)	Стадия	Лист	Листов
Проверил	Тюняев Я. А						1.1	7
					Графическая часть Чертеж планировки территории М 1:2000	МКИ Горархитектура г. Южно-Сахалинск		
ГИП								