
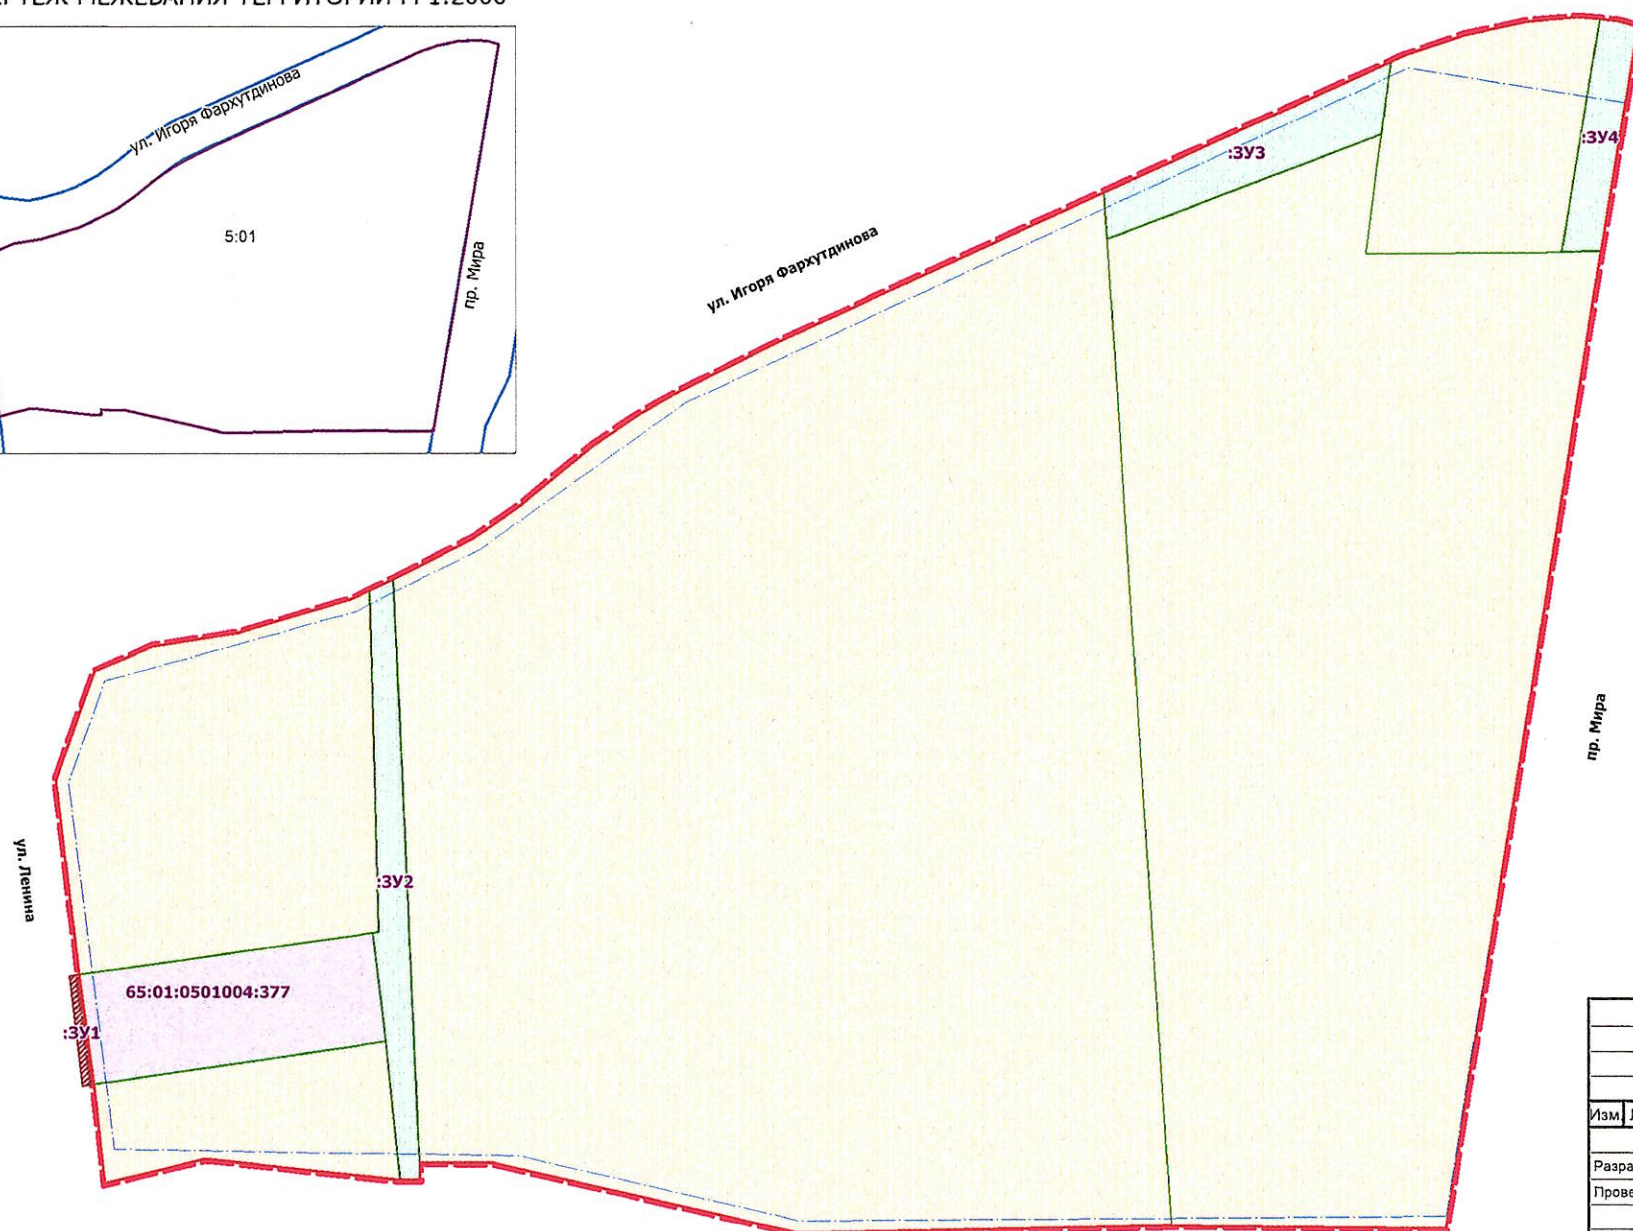


ПРОЕКТ ПЛАНИРОВКИ С ПРОЕКТОМ МЕЖЕВАНИЯ ТЕРРИТОРИИ В ГРАНИЦАХ
 ТЕРРИТОРИАЛЬНОЙ ЗОНЫ ОД-9

ЧЕРТЕЖ МЕЖЕВАНИЯ ТЕРРИТОРИИ М 1:2000

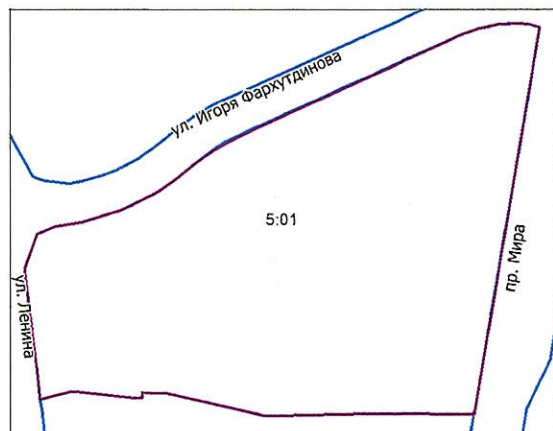

УСЛОВНЫЕ ОБОЗНАЧЕНИЯ

ГРАНИЦЫ

- Границы проектируемой территории
- Граница существующего элемента планировочной структуры
- Граница планируемого элемента планировочной структуры
- Красные линии, утвержденные в составе проекта планировки
- Линии отступа от красных линий в целях определения мест допустимого размещения зданий, строений, сооружений
- Границы изменяемых земельных участков
- Границы образуемых земельных участков, которые после образования будут относиться к территориям общего пользования
- Границы образуемых земельных участков, предполагаемых к изъятию для государственных и муниципальных нужд
- Условный номер земельного участка
- Границы существующих (сохраняемых) земельных участков

					Проект планировки с проектом межевания территории в границах территориальной зоны ОД-9
Изм	Лист	№ документа	Подпись	Дата	
					Проект межевания территории (основная часть)
Разраб.	Ефанова О. В.				
Проверил	Тюняев Я. А.				
ГИП					Графическая часть Чертеж межевания территории М 1:2000
					МКП Гор архитектура г. Южно-Сахалинск