


ПРОЕКТ МЕЖЕВАНИЯ ТЕРРИТОРИИ ГОРОДА ЮЖНО-САХАЛИНСКА В ГРАНИЦАХ:
ПР. ПОБЕДЫ - УЛ. А.М. ГОРЬКОГО - ПРОЕКТИРУЕМАЯ УЛ. ПОГРАНИЧНАЯ - УЛ. КОМСОМОЛЬСКАЯ
ЧЕРТЕЖ МЕЖЕВАНИЯ ТЕРРИТОРИИ (3 ЭТАП) М 1:2000


Приложение № 4
УТВЕРЖДЕН
постановлением администрации
города Южно-Сахалинска
от _____ № _____

СХЕМА ЭЛЕМЕНТОВ ПЛАНИРОВОЧНОЙ СТРУКТУРЫ

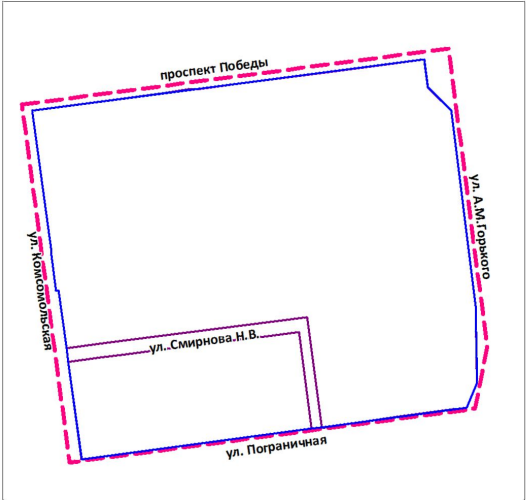

УСЛОВНЫЕ ОБОЗНАЧЕНИЯ
ГРАНИЦЫ

- Границы проектируемой территории
- Граница существующего элемента планировочной структуры
- Граница планируемого элемента планировочной структуры
- Красные линии, утвержденные в составе проекта планировки
- 02:01 Номер элемента планировочной структуры
- Линии отступа от красных линий в целях определения мест допустимого размещения зданий, строений, сооружений
- Границы образуемых земельных участков
- Границы образуемых земельных участков, которые после образования будут относиться к территориям общего пользования
- Границы образуемых земельных участков, которые после образования будут относиться к имуществу общего пользования
- :ЗУ 1 Условный номер земельного участка

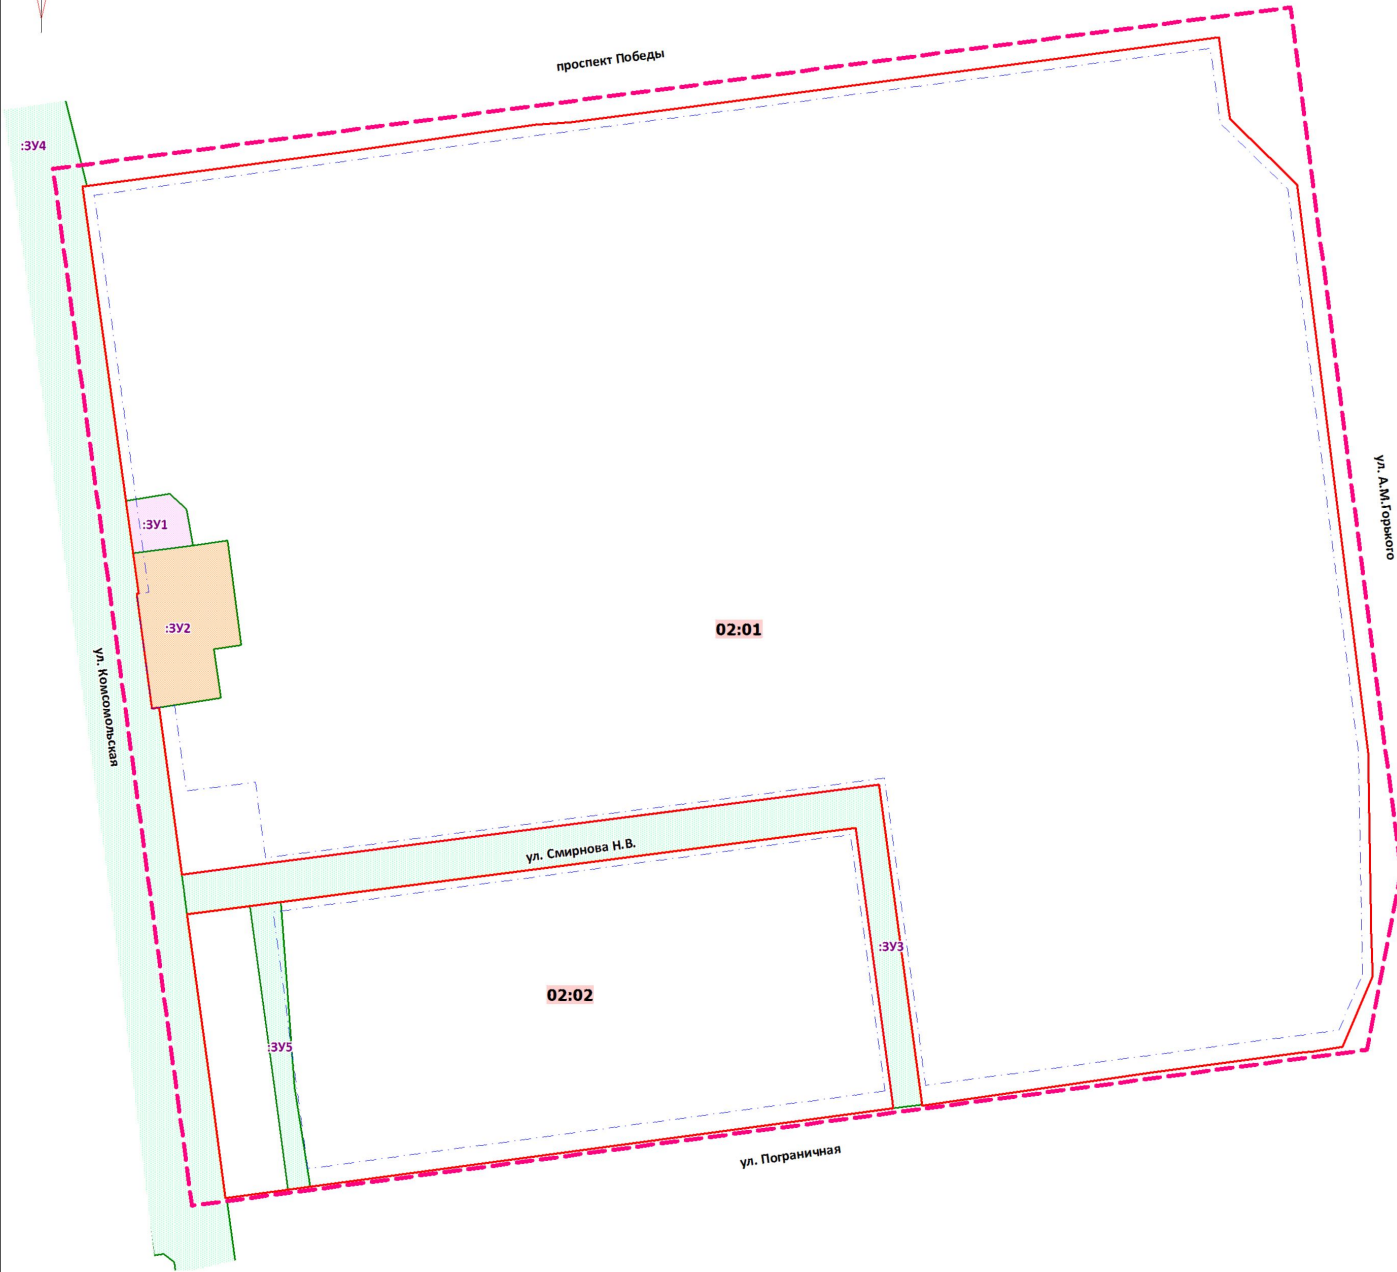

					Проект межевания территории города Южно-Сахалинска в границах: пр. Победы - ул. А.М. Горького - проектируемая ул. Пограничная - ул. Комсомольская			
Изм.	Лист	№ документа	Подпись	Дата	Проект межевания территории (основная часть)	Стадия	Лист	Листов
Разраб.		Владимирцева					1.3	2
Проверил		Владимирцева			Графическая часть Чертеж межевания территории (3 этап) М 1:2000			