


ПРОЕКТ МЕЖЕВАНИЯ ТЕРРИТОРИИ ГОРОДА ЮЖНО-САХАЛИНСКА В ГРАНИЦАХ:
ПР. ПОБЕДЫ - УЛ. А.М. ГОРЬКОГО - ПРОЕКТИРУЕМАЯ УЛ. ПОГРАНИЧНАЯ - УЛ. КОМСОМОЛЬСКАЯ
ЧЕРТЕЖ МЕЖЕВАНИЯ ТЕРРИТОРИИ М 1:2000


Приложение № 5
УТВЕРЖДЕН
постановлением администрации
города Южно-Сахалинска
от _____ № _____

СХЕМА ЭЛЕМЕНТОВ ПЛАНИРОВОЧНОЙ СТРУКТУРЫ

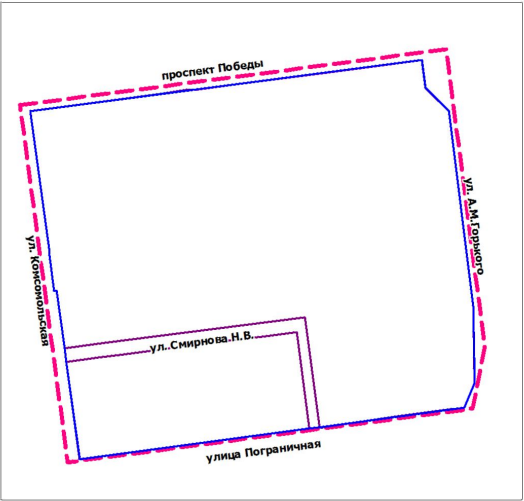

УСЛОВНЫЕ ОБОЗНАЧЕНИЯ

- ГРАНИЦЫ
- Границы проектируемой территории
 - Граница существующего элемента планировочной структуры
 - Граница планируемого элемента планировочной структуры
 - Красные линии, утвержденные в составе проекта планировки
 - 02:01 Номер элемента планировочной структуры
 - Линии отступа от красных линий в целях определения мест допустимого размещения зданий, строений, сооружений
 - Границы образуемых земельных участков
 - Границы изменяемых земельных участков
 - Границы образуемых земельных участков, которые после образования будут относиться к территориям общего пользования
 - Границы образуемых земельных участков, которые после образования будут относиться к имуществу общего пользования
 - Границы образуемых земельных участков, предполагаемых к изъятию для государственных и муниципальных нужд
 - Границы существующих (сохраняемых) земельных участков

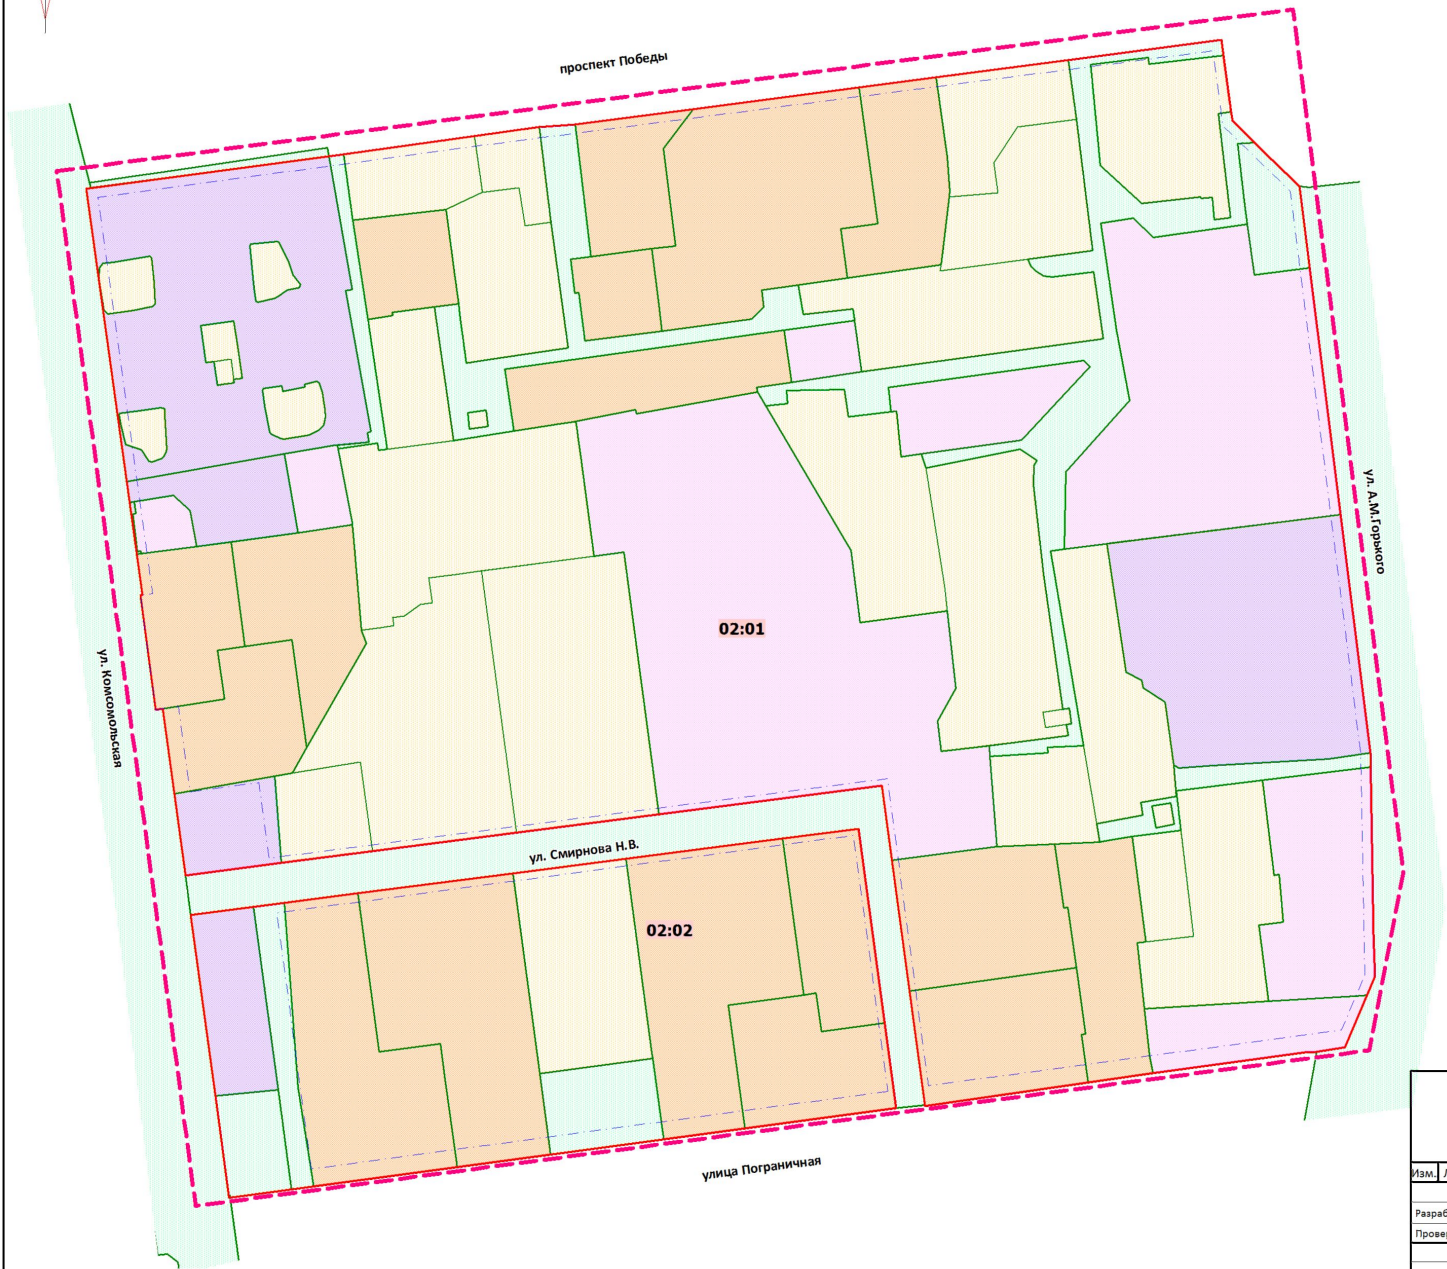

					Проект межевания территории города Южно-Сахалинска в границах: пр. Победы - ул. А.М. Горького - проектируемая ул. Пограничная - ул. Комсомольская			
Изм.	Лист	№ документа	Подпись	Дата	Проект межевания территории (основная часть)	Стадия	Лист	Листов
Разраб.	Владимирцева						1.4	2
Проверил	Владимирцева							
					Графическая часть Чертеж межевания территории М 1:2000			