
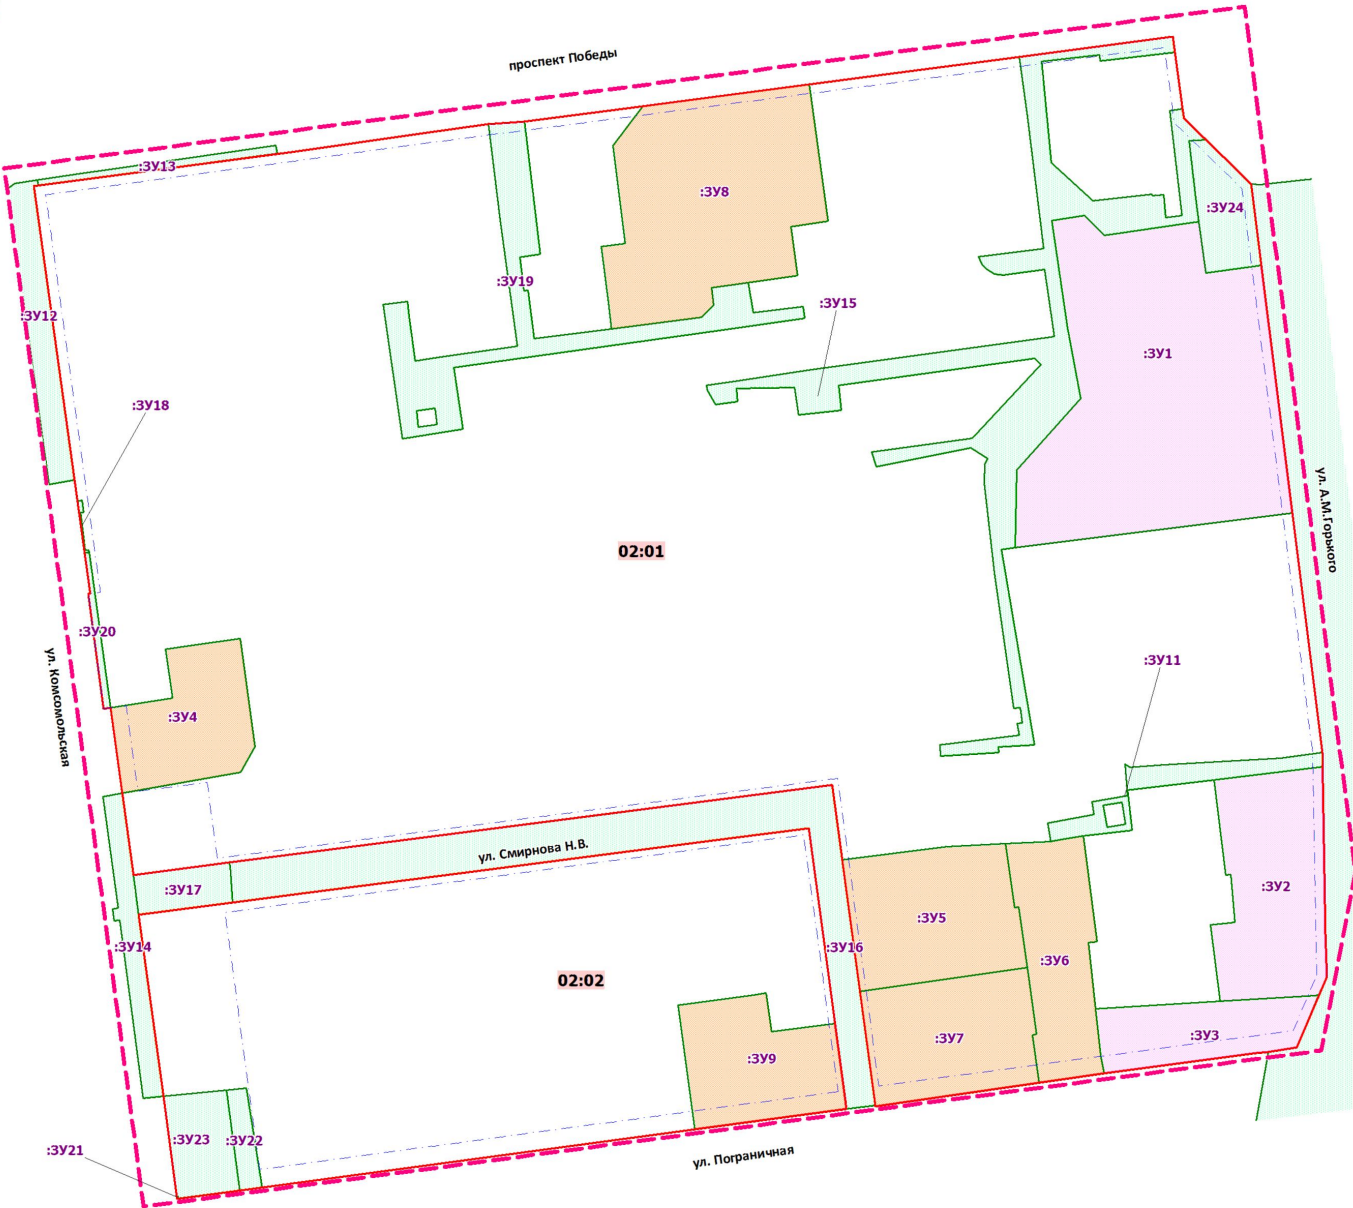


ПРОЕКТ МЕЖЕВАНИЯ ТЕРРИТОРИИ ГОРОДА ЮЖНО-САХАЛИНСКА В ГРАНИЦАХ:  
ПР. ПОБЕДЫ - УЛ. А.М. ГОРЬКОГО - ПРОЕКТИРУЕМАЯ УЛ. ПОГРАНИЧНАЯ - УЛ. КОМСОМОЛЬСКАЯ  
ЧЕРТЕЖ МЕЖЕВАНИЯ ТЕРРИТОРИИ (2 ЭТАП) М 1:2000

Приложение № 3  
УТВЕРЖДЕН  
постановлением администрации  
города Южно-Сахалинска  
от \_\_\_\_\_ № \_\_\_\_\_

СХЕМА ЭЛЕМЕНТОВ ПЛАНИРОВОЧНОЙ СТРУКТУРЫ

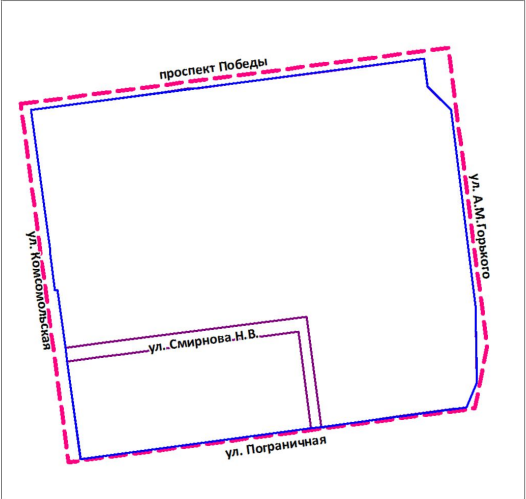

УСЛОВНЫЕ ОБОЗНАЧЕНИЯ

- ГРАНИЦЫ
- [Red dashed line] Границы проектируемой территории
  - [Blue solid line] Граница существующего элемента планировочной структуры
  - [Purple solid line] Граница планируемого элемента планировочной структуры
  - [Red solid line] Красные линии, утвержденные в составе проекта планировки
  - [02:01] Номер элемента планировочной структуры
  - [Dashed line] Линии отступа от красных линий в целях определения мест допустимого размещения зданий, строений, сооружений
  - [Green outline] Границы образуемых земельных участков
  - [Light green outline] Границы образуемых земельных участков, которые после образования будут относиться к территориям общего пользования
  - [ЗУ 1] Условный номер земельного участка

					Проект межевания территории города Южно-Сахалинска в границах: пр. Победы - ул. А.М. Горького - проектируемая ул. Пограничная - ул. Комсомольская			
Изм.	Лист	№ документа	Подпись	Дата	Проект межевания территории (основная часть)	Стадия	Лист	Листов
Разраб.		Владимирцева						
Проверил		Владимирцева					1.2	2
					Графическая часть Чертеж межевания территории (2 этап) М 1:2000			