



Схема расположения границ проектируемой территории

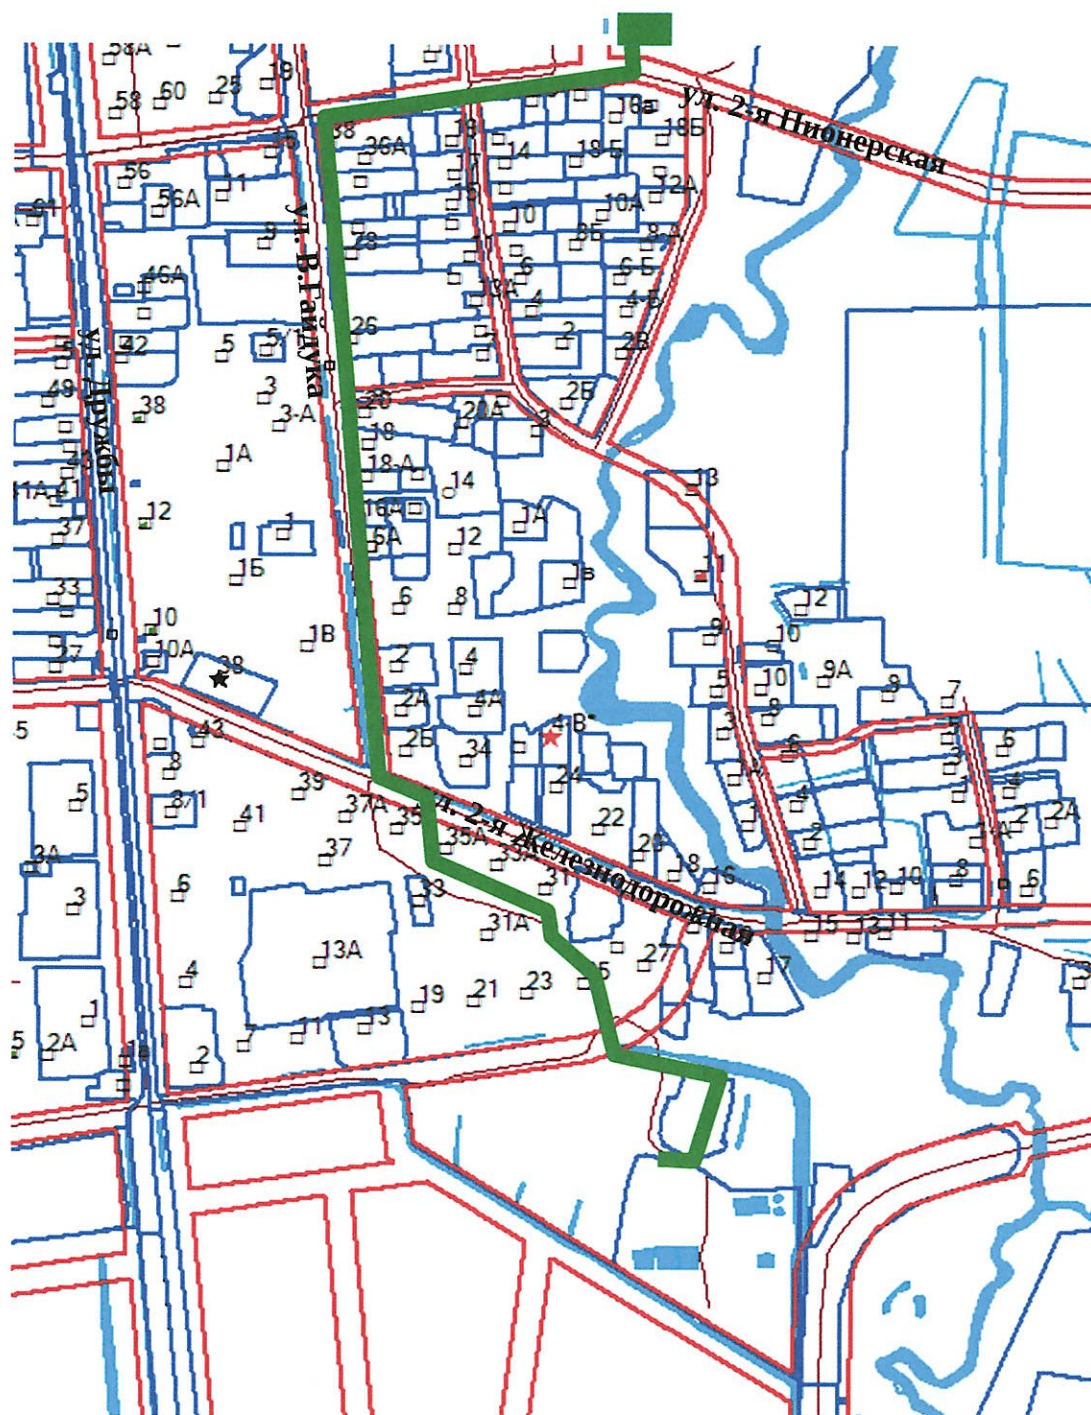

- границы проектирования территории

Схема расположения границ проектируемой территории

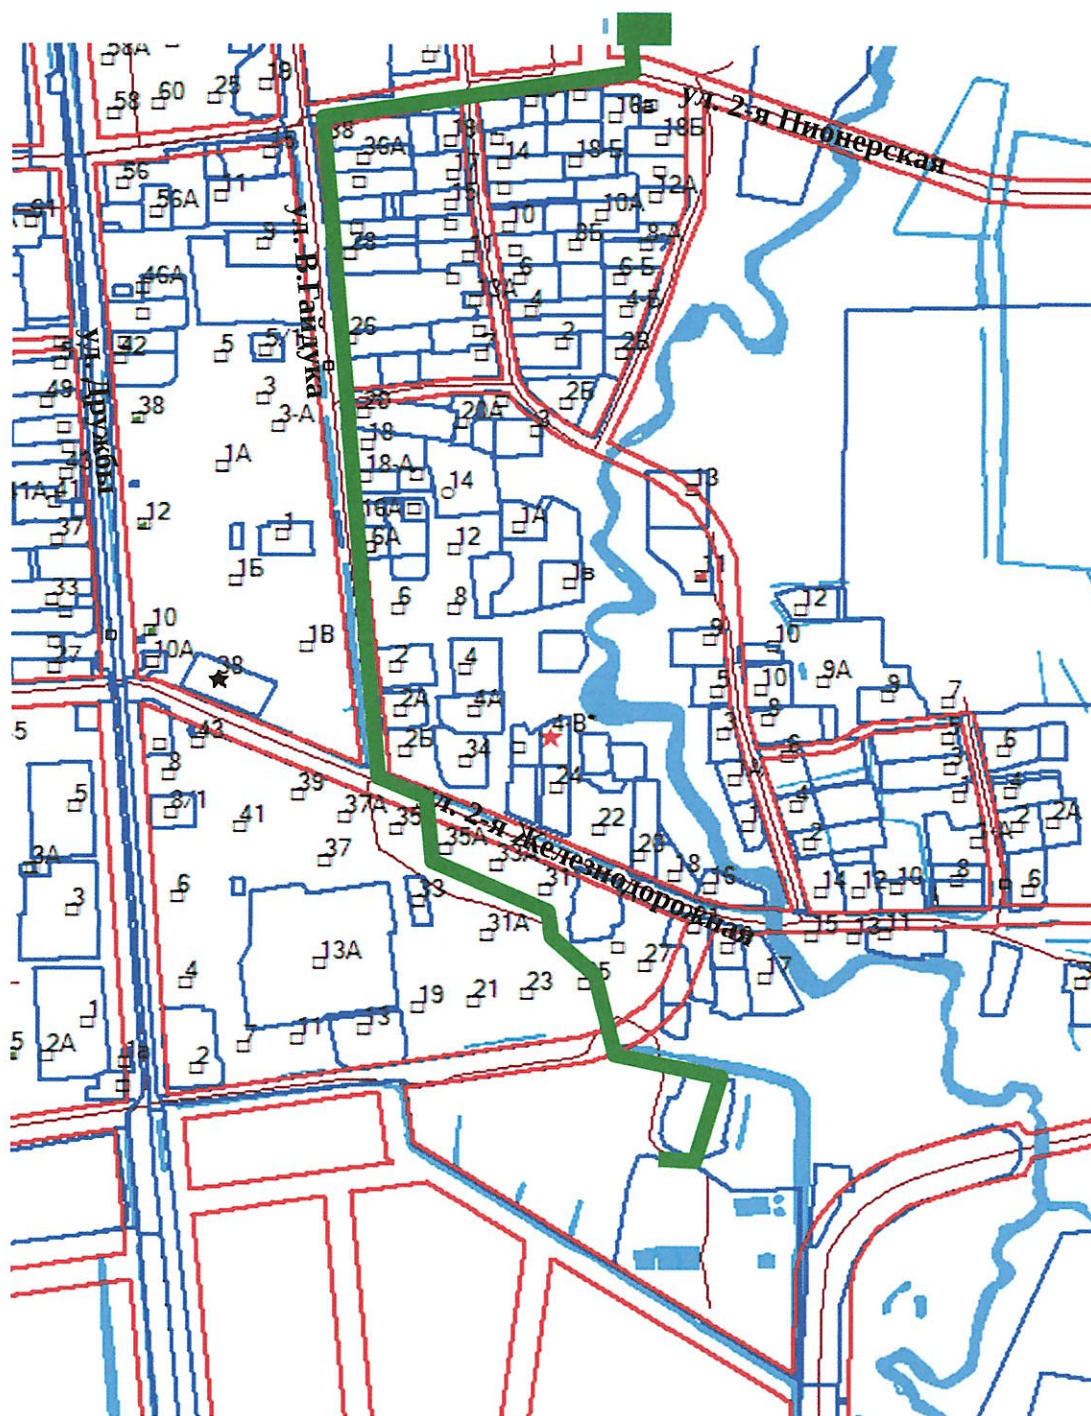

- границы проектирования территории