




ПРОЕКТ МЕЖЕВАНИЯ ТЕРРИТОРИИ ГОРОДА ЮЖНО-САХАЛИНСКА В ГРАНИЦАХ:
ПР. ПОБЕДЫ - УЛ. А.М. ГОРЬКОГО - ПРОЕКТИРУЕМАЯ УЛ. ПОГРАНИЧНАЯ - УЛ. КОМСОМОЛЬСКАЯ
ЧЕРТЕЖ МЕЖЕВАНИЯ ТЕРРИТОРИИ (2 ЭТАП) М 1:2000

Приложение № 3
УТВЕРЖДЕН
постановлением администрации
города Южно-Сахалинска
от _____ № _____


СХЕМА ЭЛЕМЕНТОВ ПЛАНИРОВОЧНОЙ СТРУКТУРЫ

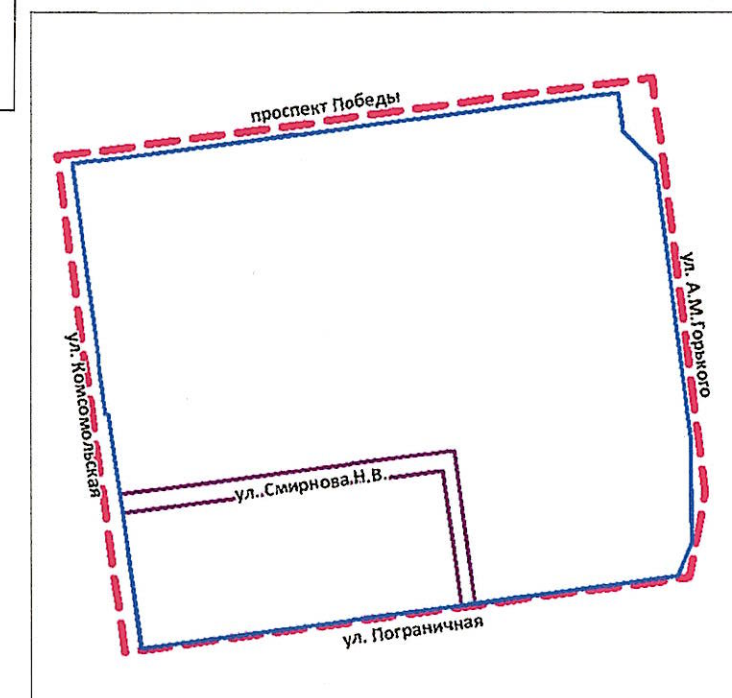

УСЛОВНЫЕ ОБОЗНАЧЕНИЯ

ГРАНИЦЫ

- Границы проектируемой территории
- Граница существующего элемента планировочной структуры
- Граница планируемого элемента планировочной структуры
- Красные линии, утвержденные в составе проекта планировки
- Номер элемента планировочной структуры
- Линии отступа от красных линий в целях определения мест допустимого размещения зданий, строений, сооружений
- Границы образуемых земельных участков
- Границы образуемых земельных участков, которые после образования будут относиться к территориям общего пользования
- Условный номер земельного участка

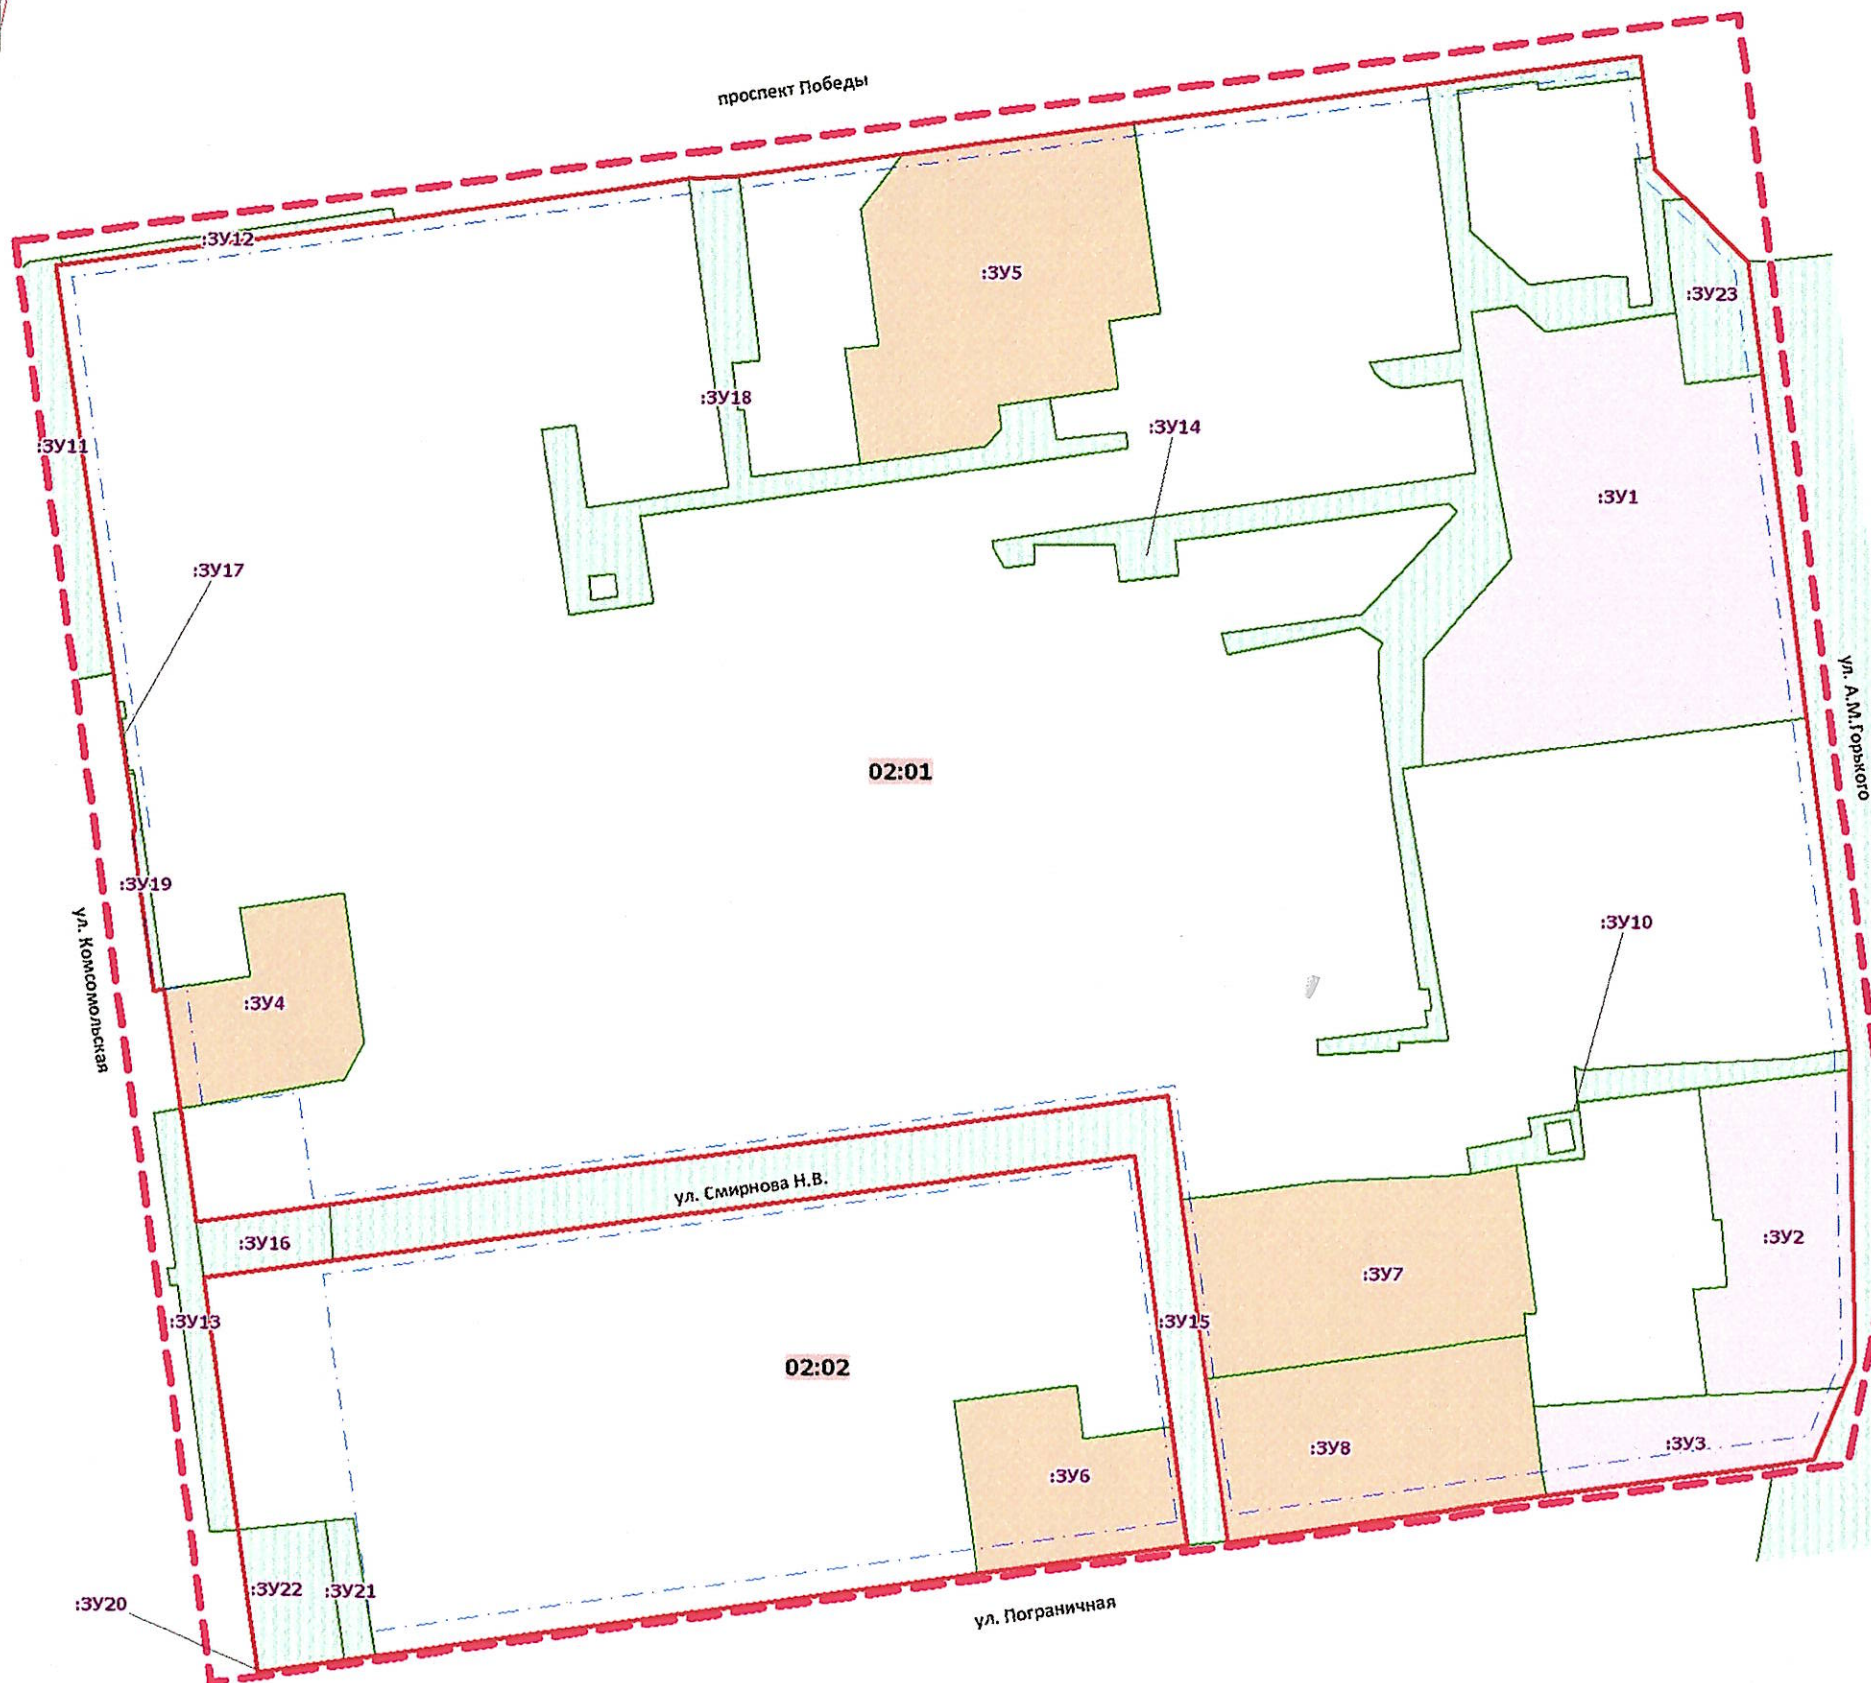

				Проект межевания территории города Южно-Сахалинска в границах: пр. Победы - ул. А.М. Горького - проектируемая ул. Пограничная - ул. Комсомольская		
Изм.	Лист	№ документа	Подпись	Дата	Проект межевания территории (основная часть)	Стадия
Разраб.		Владимирцева				Лист
Проверил		Владимирцева				1.2
					Графическая часть Чертеж межевания территории (2 этап) М 1:2000	Листов
						2