


"ВНЕСЕНИЕ ИЗМЕНЕНИЙ В ПРОЕКТ ПЛАНИРОВКИ С ПРОЕКТОМ МЕЖЕВАНИЯ СЕВЕРНОГО ЖИЛОГО РАЙОНА ГОРОДА ЮЖНО-САХАЛИНСКА: ПР. МИРА - УЛ. КРАЙНЯЯ - УЛ. ДОЛИНСКАЯ - УЛ. УКРАИНСКАЯ - ВОСТОЧНАЯ ГРАНИЦА ГОРОДА - УЛ. ДЕТСКАЯ - РЕКА РОГАТКА, УТВЕРЖДЕННОГО ПОСТАНОВЛЕНИЕМ АДМИНИСТРАЦИИ ГОРОДА ЮЖНО-САХАЛИНСКА ОТ 08.05.2013 № 746 - ПА" В ГРАНИЦАХ ПРОЕКТИРОВАНИЯ ПР. МИРА - УЛ. КРАЙНЯЯ - УЛ. ФИЗКУЛЬТУРНАЯ - ВНУТРИКВАРТАЛЬНЫЙ ПРОЕЗД.

ЧЕРТЕЖ ПЛАНИРОВКИ ТЕРРИТОРИИ М 1:1000



СХЕМА ЭЛЕМЕНТОВ ПЛАНИРОВОЧНОЙ СТРУКТУРЫ

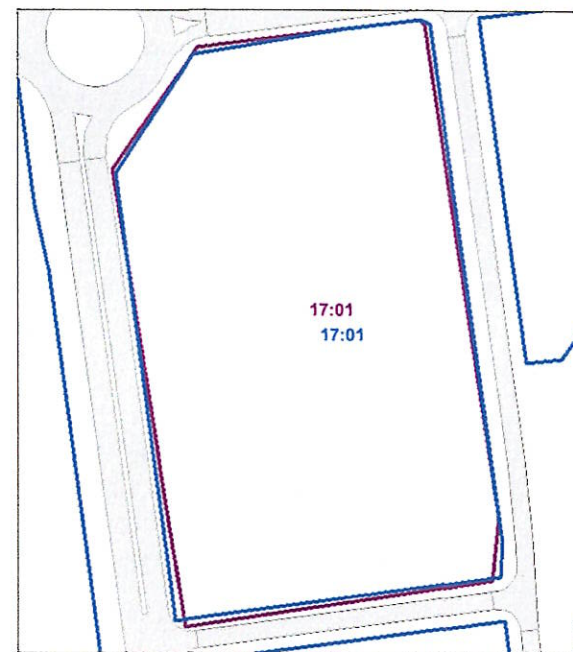

УСЛОВНЫЕ ОБОЗНАЧЕНИЯ

ГРАНИЦЫ

- Границы проектируемой территории
- Красные линии существующие
- Красные линии устанавливаемые
- Красные линии отменяемые
- Номера характерных точек красных линий
- Граница существующего элемента планировочной структуры
- Граница планируемого элемента планировочной структуры

ГРАНИЦЫ ЗОН ПЛАНИРУЕМОГО РАЗМЕЩЕНИЯ ОБЪЕКТОВ КАПИТАЛЬНОГО СТРОИТЕЛЬСТВА

- Автомобильного транспорта
- Обороны и безопасности
- Озелененных территорий общего пользования
- Торгового назначения
- Улично-дорожной сети

| | | | | | | | | |
|-----------|------|---------------|---------|------|--|--------|------|--------|
| | | | | | "Внесение изменений в проект планировки с проектом межевания северного жилого района города Южно-Сахалинска пр. Мира-ул. Крайняя-ул. Долинская-ул. Украинская-восточная граница города-ул. Детская-река Рогатка, утвержденного постановлением администрации города Южно-Сахалинска от 08.05.2013 № 746 - па" в границах проектирования пр. Мира-ул. Крайняя-ул. Физкультурная-внутриквартальный проезд | | | |
| Изм. | Лист | № документа | Подпись | Дата | Проект планировки территории (основная часть) | Стадия | Лист | Листов |
| Разраб. | | Ефанова О. В. | | | | | 1 | 10 |
| Проверил: | | Тюняев Я. А. | | | Графическая часть Чертеж планировки территории М 1:1000 | | | |
| ГИП | | | | | | | | |
| | | | | | МКП Горархитектура г. Южно-Сахалинск | | | |

Приложение № 2
Утвержден постановлением администрации города Южно-Сахалинска
от _____ № _____