



ПРОЕКТ МЕЖЕВАНИЯ ТЕРРИТОРИИ ЮГО-ВОСТОЧНОГО РАЙОНА ГОРОДА ЮЖНО-САХАЛИНСКА
В ГРАНИЦАХ: ПР. МИРА - ПЕР. ПОСАДСКИЙ - ПРОЕЗД ЕЛАНСКИЙ - УЛ. ИНЖЕНЕРНАЯ
ЧЕРТЕЖ МЕЖЕВАНИЯ ТЕРРИТОРИИ 1:2000

Приложение № 2
УТВЕРЖДЕН
Постановлением администрации
города Южно-Сахалинска
№ _____ от _____ 2021

1 этап

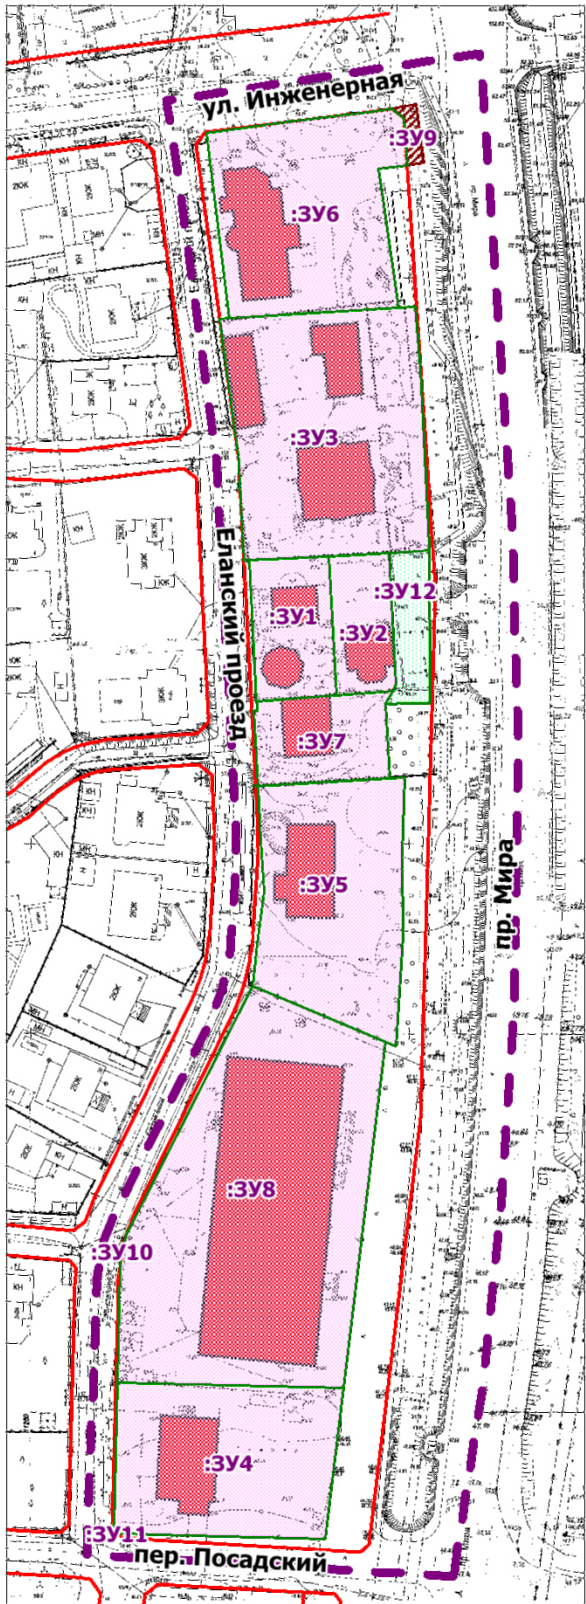

2 этап

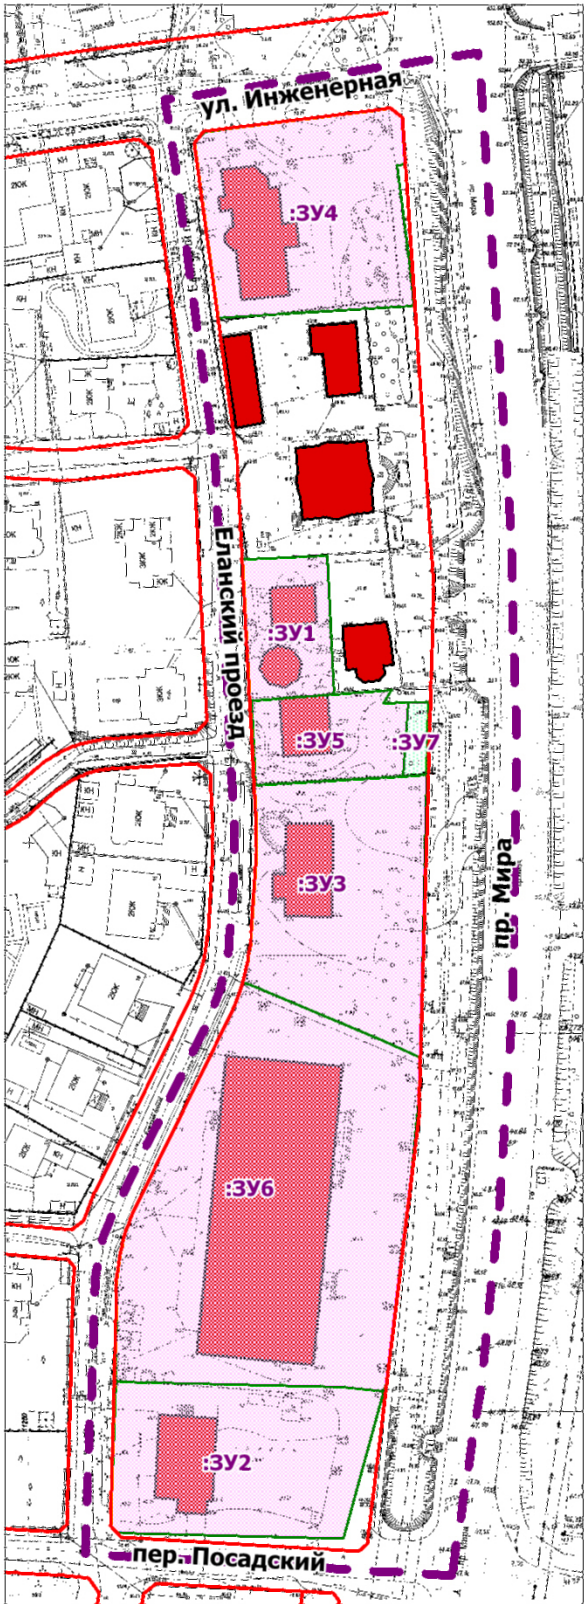

УСЛОВНЫЕ ОБОЗНАЧЕНИЯ

- Границы проектируемой территории
- Красные линии существующие
- Границы образуемых земельных участков
- Границы образуемых земельных участков, которые после образования будут относиться к территориям общего пользования
- Границы образуемых земельных участков, предполагаемых к изъятию для государственных или муниципальных нужд
- Условный номер образуемого земельного участка
- Общественно-делового назначения существующие

					Проект межевания территории юго-восточного района города Южно-Сахалинска в границах: пр. Мира - пер. Посадский - проезд Еланский - ул. Инженерная			
Изм.	Лист	№ документа	Подпись	Дата	Проект межевания территории (утверждаемая часть)	Стадия	Лист	Листов
Разраб.	Ефанова О. В.						1	2
Проверил	Тюняев Я. А.							
ГИП					Графическая часть Чертеж межевания территории М 1:2000		МКП Горархитектура г. Южно-Сахалинск	