


Чертёж планировки территории ПП-1 М1:1000

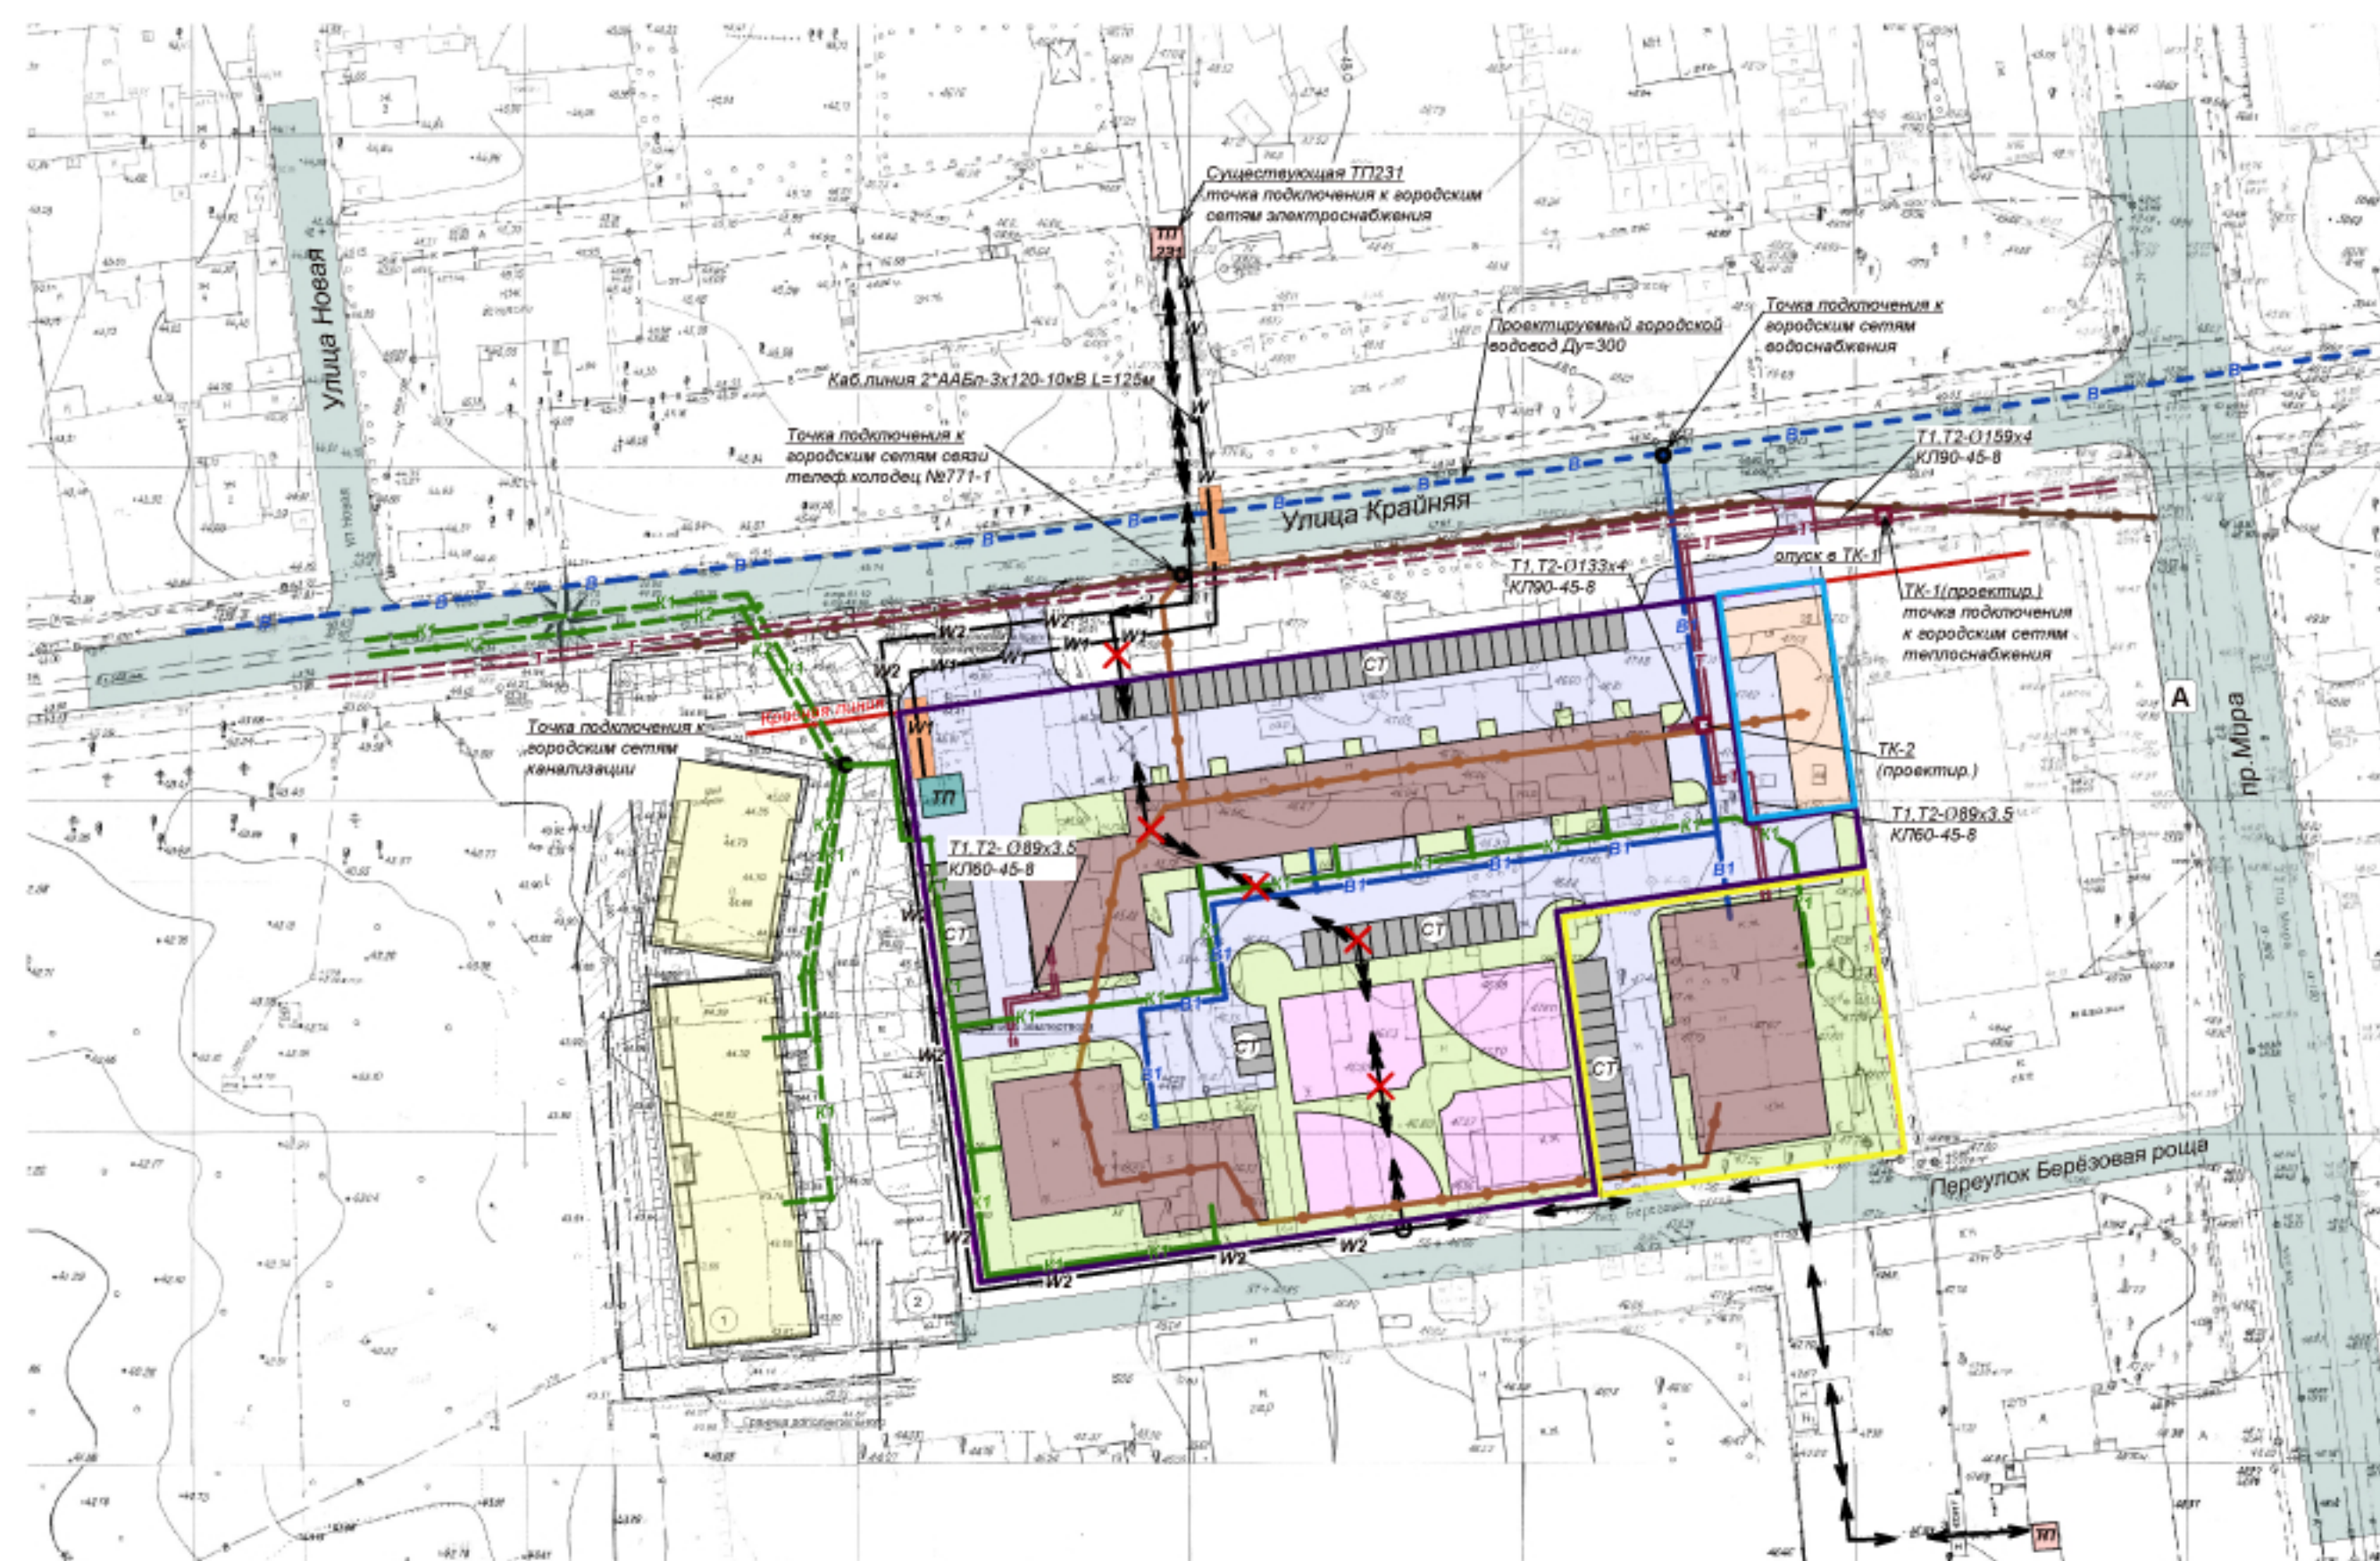

Условные обозначения

- границы проектируемой территории
- строящийся 9-этажный 152-квартирный жилой дом
- красная линия
- границы 1-этапа реализации решений проекта планировки
- границы 2-этапа реализации решений проекта планировки
- границы 3-этапа реализации решений проекта планировки

Сооружения и коммуникации транспортной инфраструктуры

- проезды, площадки
- механизированная стоянка на 100 машино-мест
- СТ стоянки для временного хранения автомобилей

инженерной инфраструктуры

- проектируемая трансформаторная подстанция
- существующая трансформаторная подстанция
- ТК1, ТК2 проектируемые тепловые камеры
- проектируемые тепловые сети подземные
- существующие городские тепловые сети надземные 2Ду=500
- существующие сети канализации
- проектируемая сеть канализации
- проектируемая сеть водоснабжения
- проектируемый городской водопровод Ду=300. Объект 58.901-2011.32-051-11, заказчик МКУ "УКС" г.Южно-Сахалинска
- существующая кабельная ЛЭП 6кВ
- существующая кабельная ЛЭП 0.4кВ
- существующая кабельная линия 6кВ электроснабжения, подлежащая демонтажу и выносу
- проектируемая кабельная линия 6-10кВ от ТП231 до проектируемой ТП
- вынос существующей кабельной линии 6-10кВ(проект.)
- трасса проектируемой кабельной линии 6-10кВ, проложенная в асбестоцементных трубах при пересечении с проезжей частью дорог
- существующая кабельная канализация связи
- проектируемая кабельная канализация связи ОАО"Ростелеком"

Границы зон планируемого размещения иных зданий, строений, сооружений

- границы зоны планируемого размещения жилых зданий
- границы зоны планируемого размещения благоустройства
- границы зоны планируемого размещения озеленения

						58-04-2012.1-ДП		
Изм.	Кол.уч.	Лист	№ док.	Подпись	Дата	Документация по планировке территории (проект планировки и проект межевания), расположенной в границах: г.Южно-Сахалинск, юго-западнее пересечения ул.Крайняя и пр.Мира		
Рук.проекта	Сорокумова Н.Е.					Часть 1. "Основная (утверждаемая) часть проекта". Раздел 1.	Статус	Лист
Нач.отдела	Сорокумова Н.Е.					58-04-2012.1-ДП-1-1	ДП	2
Архитектор	Бойко В.Г.							3
Норм.контроль	Сорокумова Н.Е.					Чертёж планировки территории ПП-1 М 1:1000	ОАО "Сахалин-Инжиниринг" г.Южно-Сахалинск	