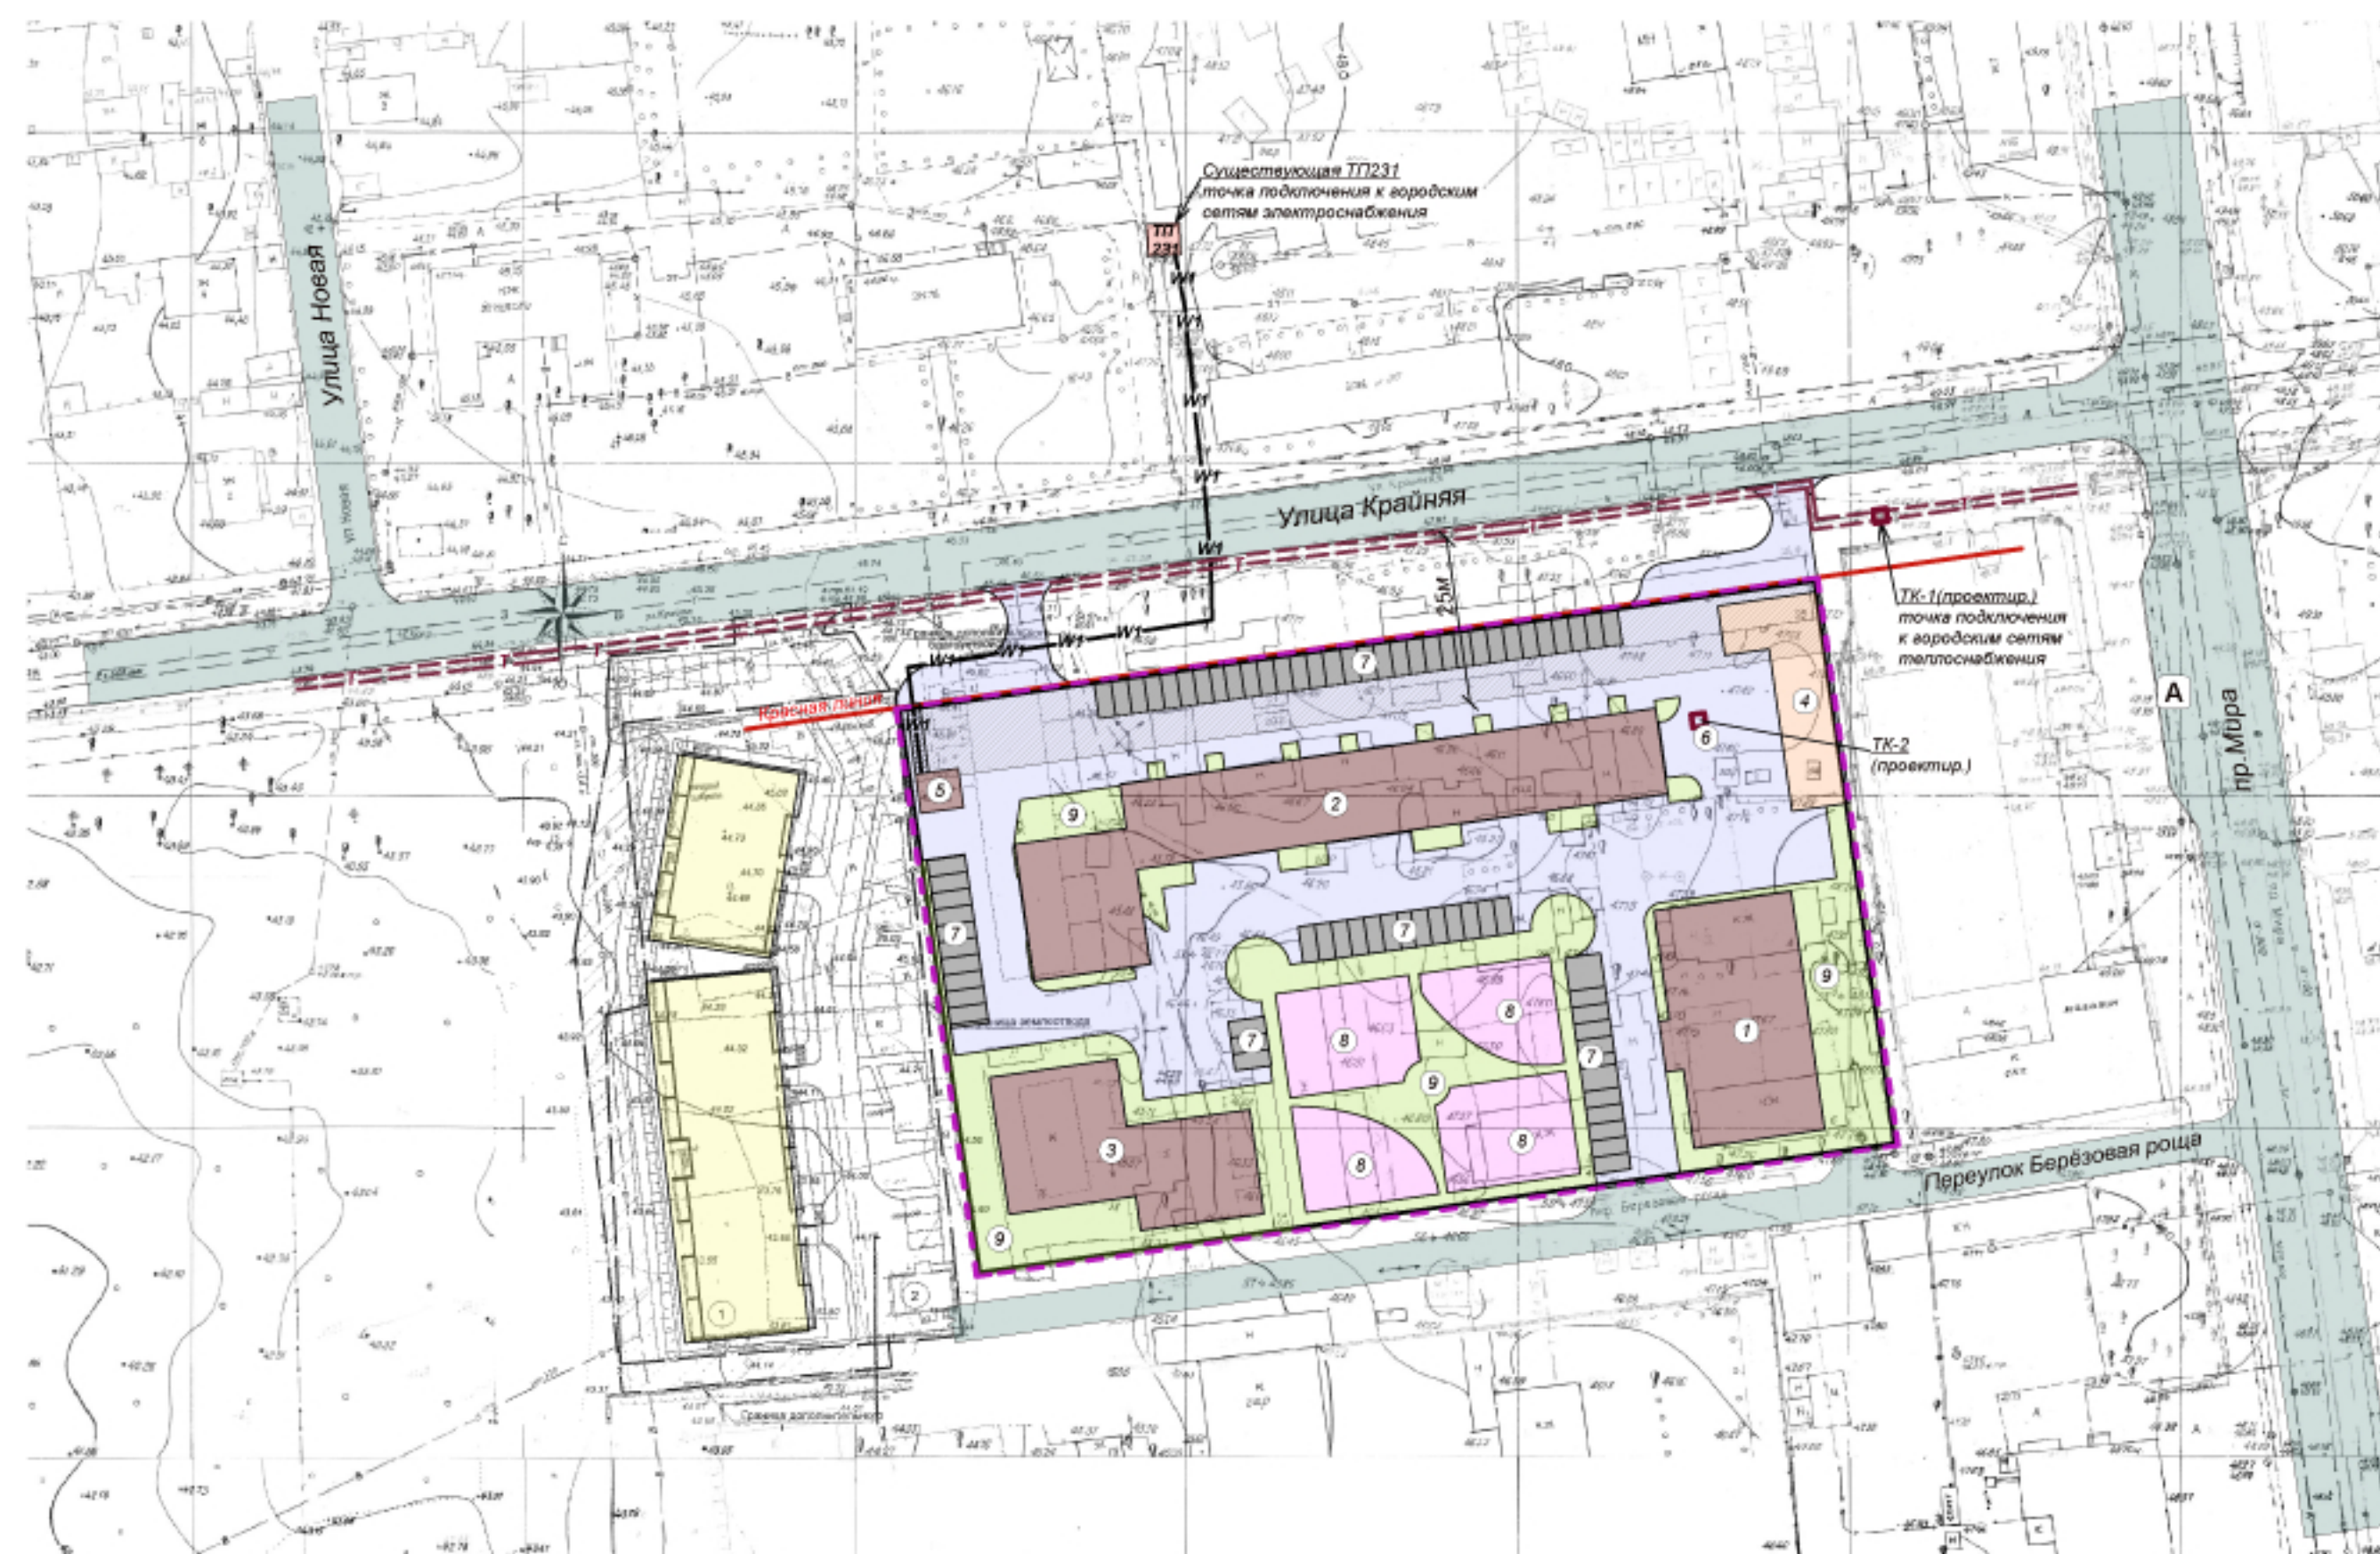


Чертеж межевания территории ПМ-1 М1:1000

Примечание: В составе проекта межевания осуществлена подготовка градостроительного плана земельного участка, предназначенного для строительства объекта "Группа многоквартирных жилых домов секционного типа со встроенными предприятиями общественного назначения в г. Южно-Сахалинске, юго-западнее пересечения ул. Крайняя и пр. Мира" (см. раздел 3, части 1 "Основная (утверждаемая) часть проекта".)

Условные обозначения

- границы проектируемой территории
- красная линия
- граница формируемого земельного участка, планируемого для предоставления в собственность или в аренду лицу, с которым заключён договор о развитии застроенной территории, для строительства объекта "Группа многоквартирных жилых домов секционного типа со встроенными предприятиями общественного назначения в г. Южно-Сахалинске, юго-западнее пересечения ул. Крайняя и пр. Мира"
- == T == проектируемые тепловые сети подземные
- W1 — проектируемая кабельная линия 6-10кВ от ТП231 до проектируемой ТП
- границы зоны действия публичного сервитута
- границы зоны с особыми условиями территории: в соотв. с требованиями СНиП 41-02-2003 "Тепловые сети", расстояние от наземных тепловых сетей Ø 500÷1400мм до жилых и общественных зданий принимать не менее 25м".

Границы мест допустимого размещения зданий, строений, сооружений:

- жилые здания и сооружения
- проезды, подъезды, пешеходные пути
- стоянки для временного хранения автомобилей
- механизированная стоянка
- благоустройство
- озеленение

Экспликация мест допустимого размещения зданий, строений, сооружений.

1. **Строение №16.** 96-квартирный жилой дом.
2. **Строение №17.** 5-секционный жилой дом со встроенными в первый этаж помещениями общественного назначения.
3. **Строение №18.** 72-квартирный двухсекционный жилой дом.
4. Механизированная стоянка.
5. Трансформаторная подстанция.
6. Тепловая камера.
7. Стоянки для временного хранения автомобилей
8. Благоустройство.
9. Озеленение.

						58-04-2012.1-ДП		
Изм.	Кол. уч.	Лист	№ док.	Подпись	Дата	Документация по планировке территории (проект планировки и проект межевания), расположенной в границах: г. Южно-Сахалинск, юго-западнее пересечения ул. Крайняя и пр. Мира.		
Рук. проекта	Сорокумова Н.Е.					Часть 1. "Основная (утверждаемая) часть проекта". Раздел 1.	Статус	Лист
Нач. отдела	Сорокумова Н.Е.					58-04-2012.1-ДП-1-1	ДП	3
Архитектор	Бойко В.Г.							Листовое
Норм. контроль	Сорокумова Н.Е.					Чертеж межевания территории ПМ-1 М 1:1000	ОАО "Сахалин-Инжиниринг" г. Южно-Сахалинск	