



АДМИНИСТРАЦИЯ ГОРОДА ЮЖНО-САХАЛИНСКА

ПОСТАНОВЛЕНИЕ

от 02.06.2021 № 1552-па

О подготовке проекта межевания территории южного района города Южно-Сахалинска в границах: пр. Мира — ул. Пуркаева М.А. — ул. Комсомольская — ул. Есенина

В соответствии со статьей 43, 46 Градостроительного кодекса Российской Федерации от 29.12.2004 № 190-ФЗ, статьями 16, 46 Федерального закона от 06.10.2003 № 131-ФЗ «Об общих принципах организации местного самоуправления в Российской Федерации», статьей 37 Устава городского округа «Город Южно-Сахалинск», администрация города Южно-Сахалинска **постановляет:**

1. Администрации города Южно-Сахалинска в лице Департамента архитектуры и градостроительства города Южно-Сахалинска подготовить проект межевания территории южного района города Южно-Сахалинска в границах: пр. Мира — ул. Пуркаева М.А. — ул. Комсомольская — ул. Есенина, в соответствии со схемой границ проектирования территории (приложение).

2. Финансирование работ по подготовке проекта межевания территории южного района города Южно-Сахалинска в границах: пр. Мира — ул. Пуркаева М.А. — ул. Комсомольская — ул. Есенина осуществить за счет средств бюджета городского округа «Город Южно-Сахалинск», предусмотренных Департаменту архитектуры и градостроительства города Южно-Сахалинска на 2021 год и плановый период 2022 - 2023 годов.


3. Опубликовать настоящее постановление в газете «Южно-Сахалинск сегодня» и разместить на официальном сайте администрации города Южно-Сахалинска в течение 3 (трех) дней со дня принятия решения.

4. Контроль исполнения настоящего постановления возложить на директора Департамента архитектуры и градостроительства города Южно-Сахалинска (Ю Д.М.).

Мэр города

С.А. Надсадин

Схема границ проектируемой территории

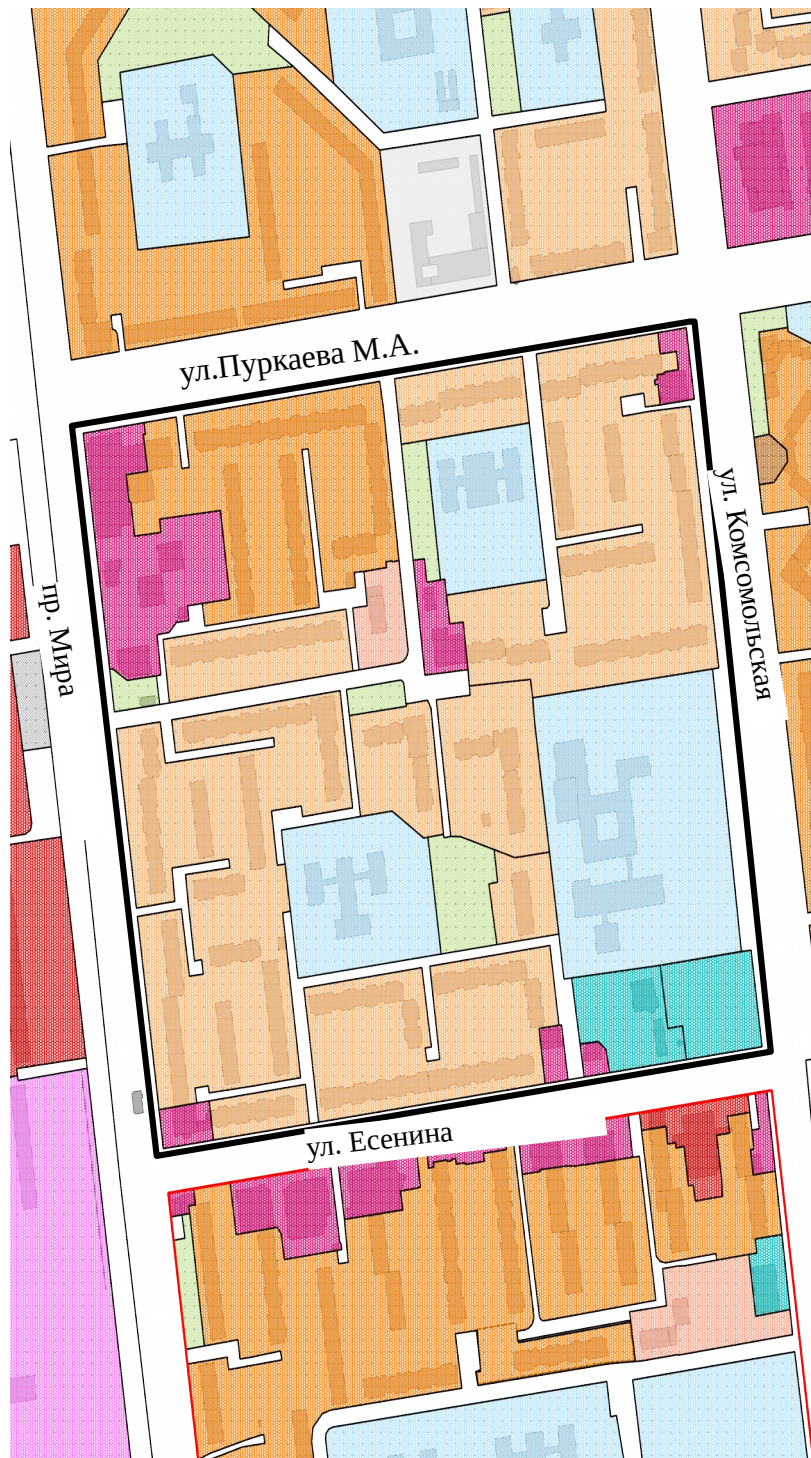

— границы проектируемой территории