

ПРОЕКТ ПЛАНИРОВКИ С ПРОЕКТОМ МЕЖЕВАНИЯ ТЕРРИТОРИИ ГОРОДА
ЮЖНО-САХАЛИНСКА В ГРАНИЦАХ:УЛ. К. МАРКСА - УЛ. ЛЕНИНА -
УЛ. КОСМОНАВТА ПОПОВИЧА - УЛ. АМУРСКАЯ



Приложение №2
УТВЕРЖДЕН

постановлением администрации
города Южно-Сахалинска

от 2022 №

ЧЕРТЕЖ ПЛАНИРОВКИ ТЕРРИТОРИИ М 1:2000

СХЕМА ПЛАНИРОВОЧНОГО
ЭЛЕМЕНТА

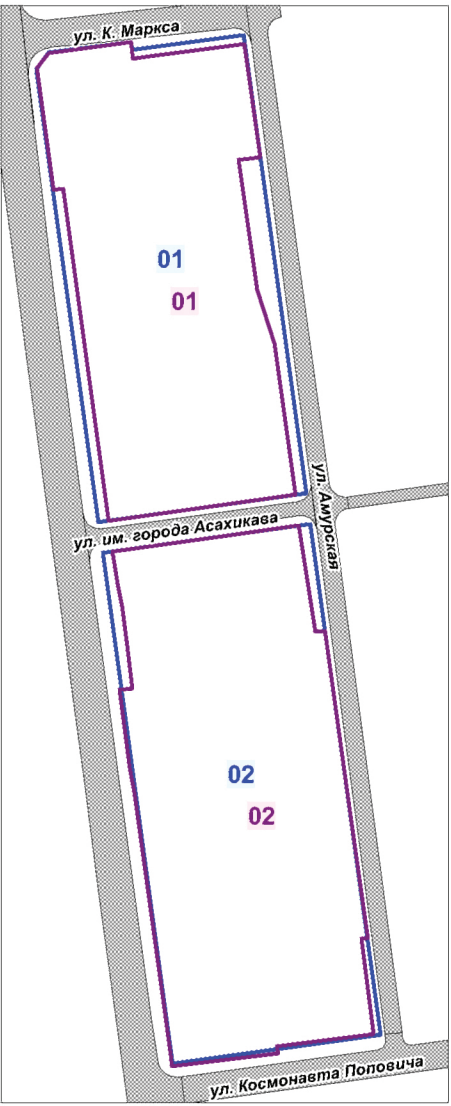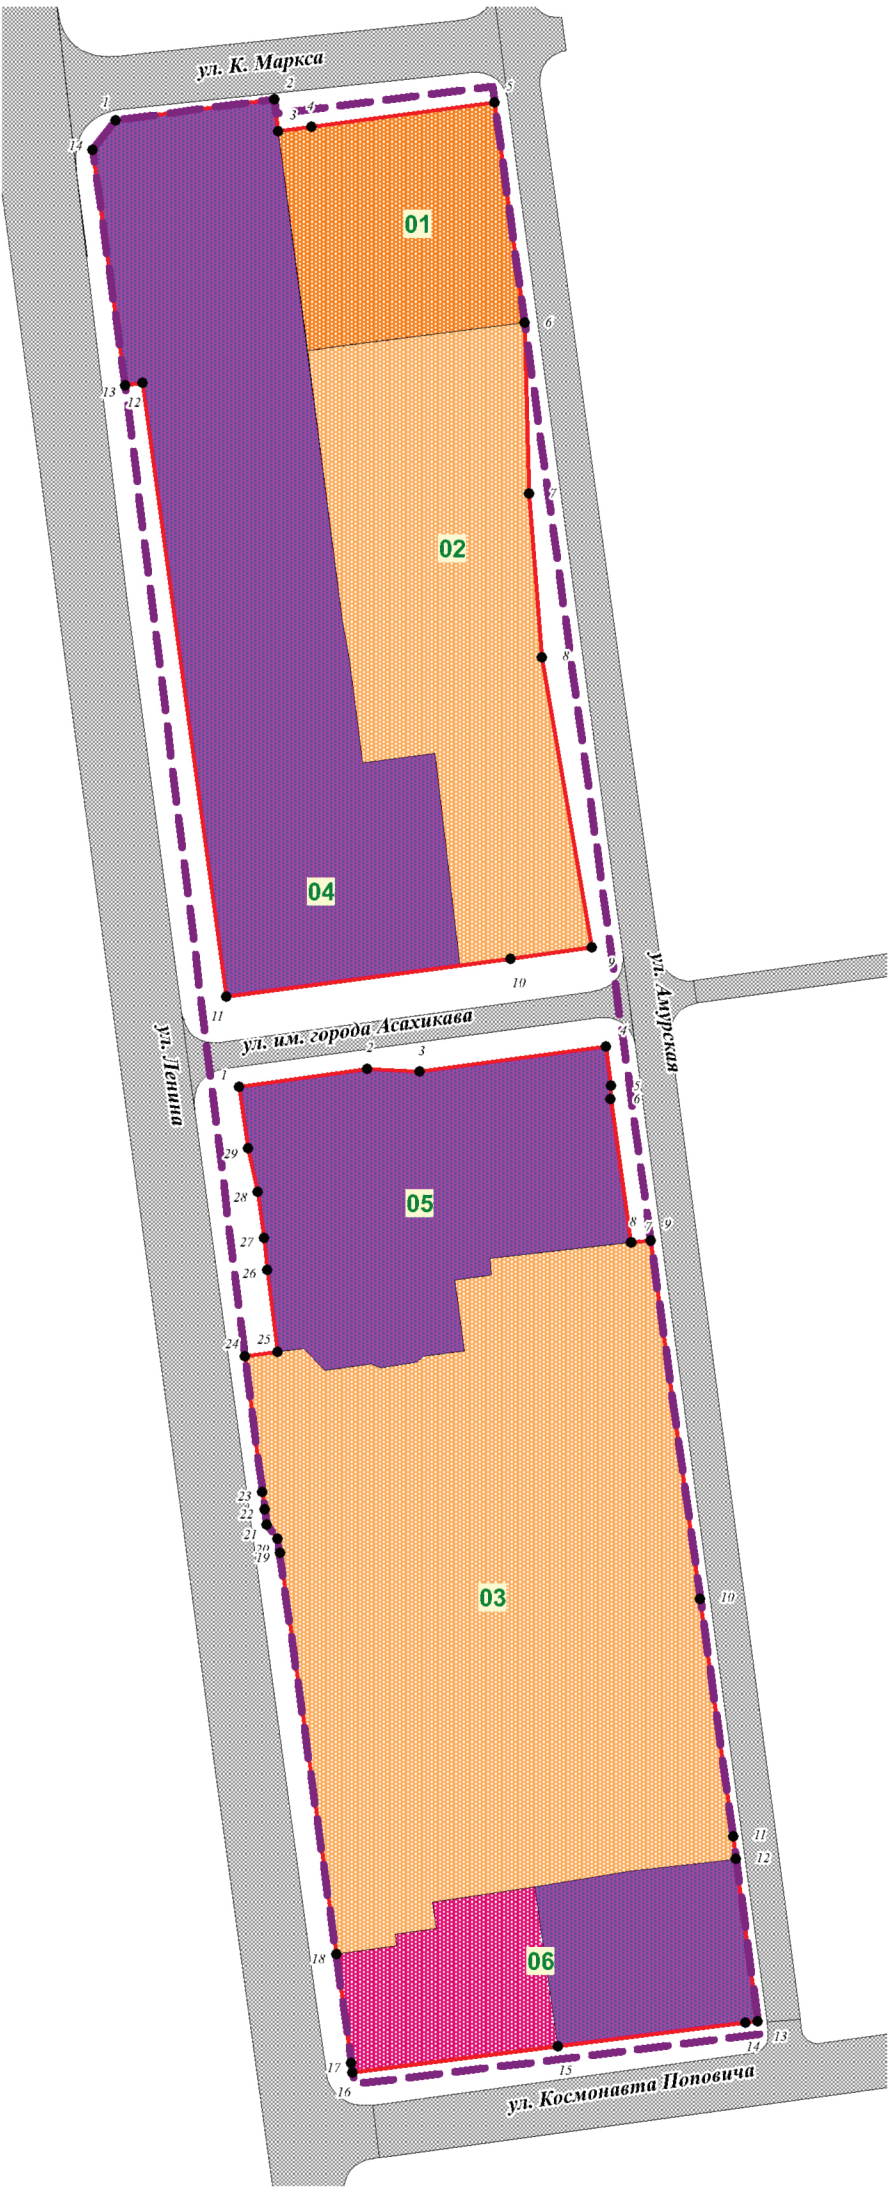

УСЛОВНЫЕ ОБОЗНАЧЕНИЯ

ГРАНИЦЫ

- Границы проектируемой территории
- Красные линии
- Номер красной линии
- Номера характерных точек красных линий
- Граница и номер планируемого элемента планировочной структуры
- Граница и номер существующего элемента планировочной структуры
- Номер зоны планируемого размещения объекта капитального строительства
- ГРАНИЦЫ ЗОН ПЛАНИРУЕМОГО РАЗМЕЩЕНИЯ ОБЪЕКТОВ КАПИТАЛЬНОГО СТРОИТЕЛЬСТВА
- Многоэтажной жилой застройки
- Среднеэтажной жилой застройки
- Общественно-делового назначения
- Торговли и общественного питания
- Улично-дорожной сети

Примечание: Перечень координат характерных точек красных линий представлен в Пояснительной записке проекта планировки

					Проект планировки с проектом межевания территории города Южно-Сахалинска в границах: ул. к. Маркса - ул. Ленина - ул. Космонавта Поповича - ул. Амурская			
Изм.	Лист	№ документа	Подпись	Дата	Основная часть	Стадия	Лист	Листов
Разраб.	Ефанова						1	8
Проверил	Ефанова							
ГИП	Казаков				Графическая часть Чертеж планировки территории М 1:2000	МКП Гор архитектура г. Южно-Сахалинск		