

Приложение к
постановлению администрации
города Южно-Сахалинска
от _____ № _____

Схема размещения рекламных конструкций
на территории городского округа «Город Южно-Сахалинск»
(дополнение 8)




Согласовано:


Министерство архитектуры и градостроительства
Сахалинской области



« 31 » сентября 2022 года

УСЛОВНЫЕ ОБОЗНАЧЕНИЯ РЕКЛАМНЫХ КОНСТРУКЦИЙ:


-  - билборд, с 1 или 2 информационными полями, размером 3м*6м
-  - обозначения дорожных знаков, номера которых приведены в соответствии с постановлением Правительства Российской Федерации от 23 октября 1993 № 1090 «О правилах дорожного движения»
-  - видеоэкран

ФОТОМАТЕРИАЛЫ


Сторона А (по ходу движения)



Сторона Б (против хода движения)

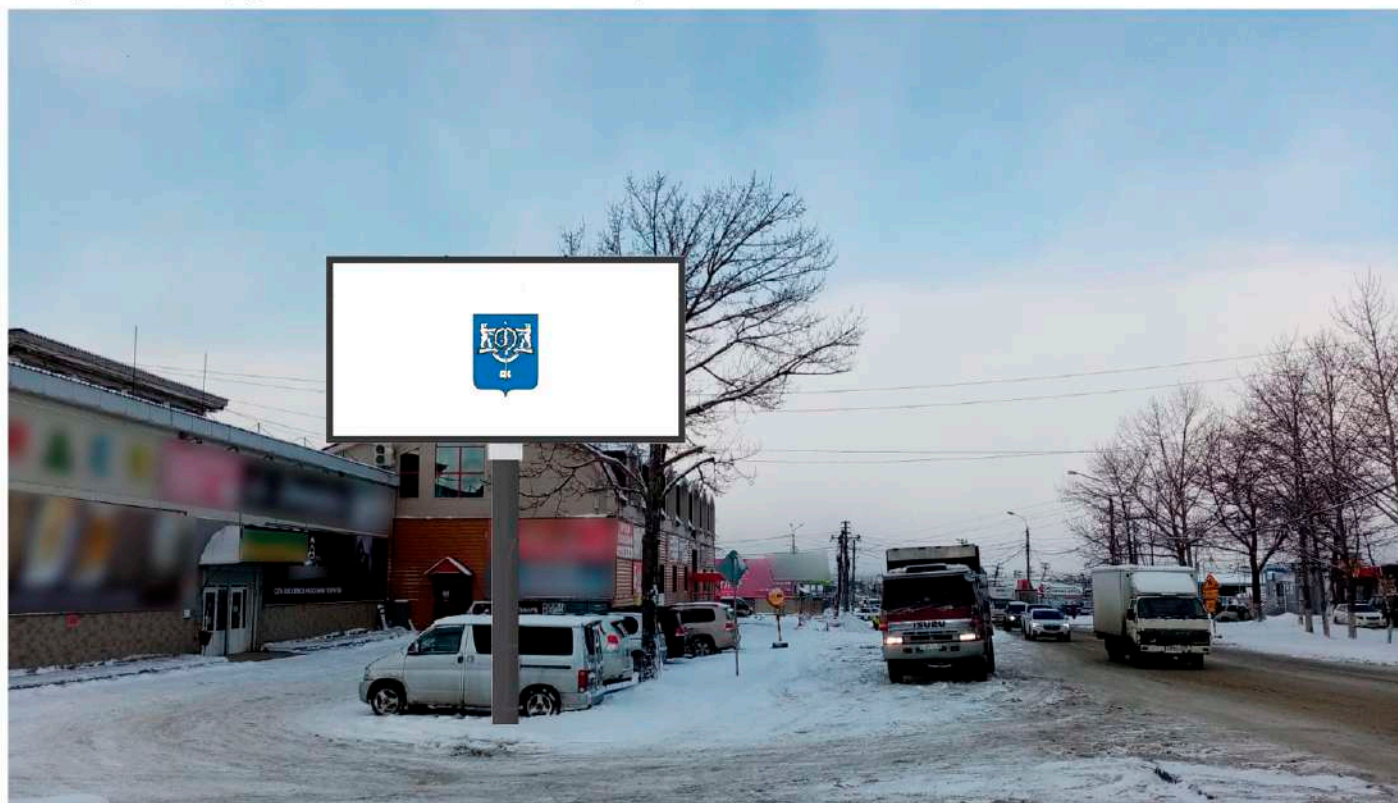

Топосъемка М 1:500

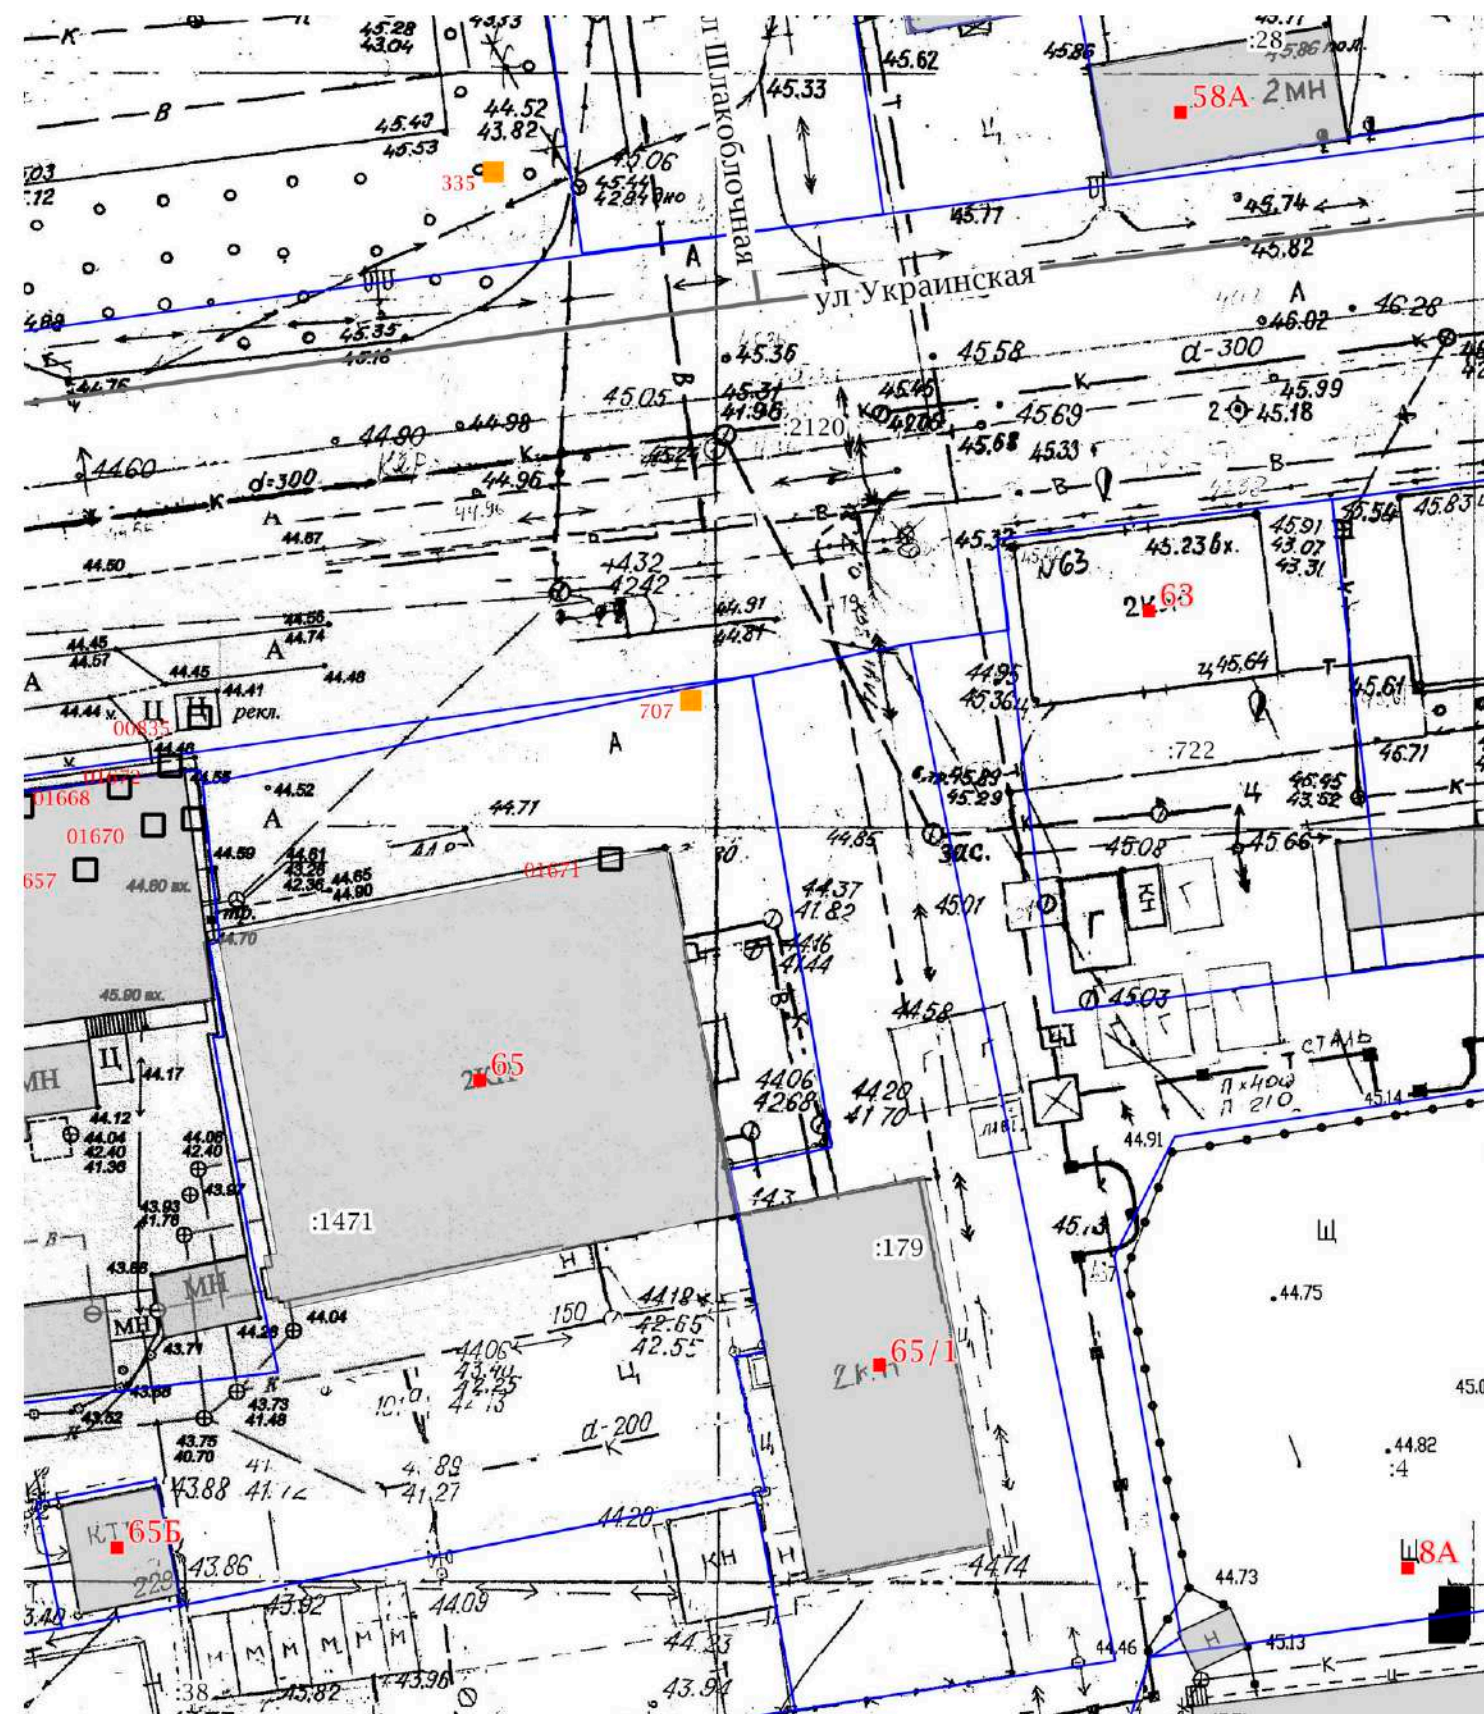


№ 707 Адрес: г. Южно-Сахалинск, ул. Украинская, южная сторона, около д. 65


Вид рекламной конструкции: билборд, с 2 информационными полями, размером 3м х 6м.

ФОТОМАТЕРИАЛЫ


Сторона А (по ходу движения)

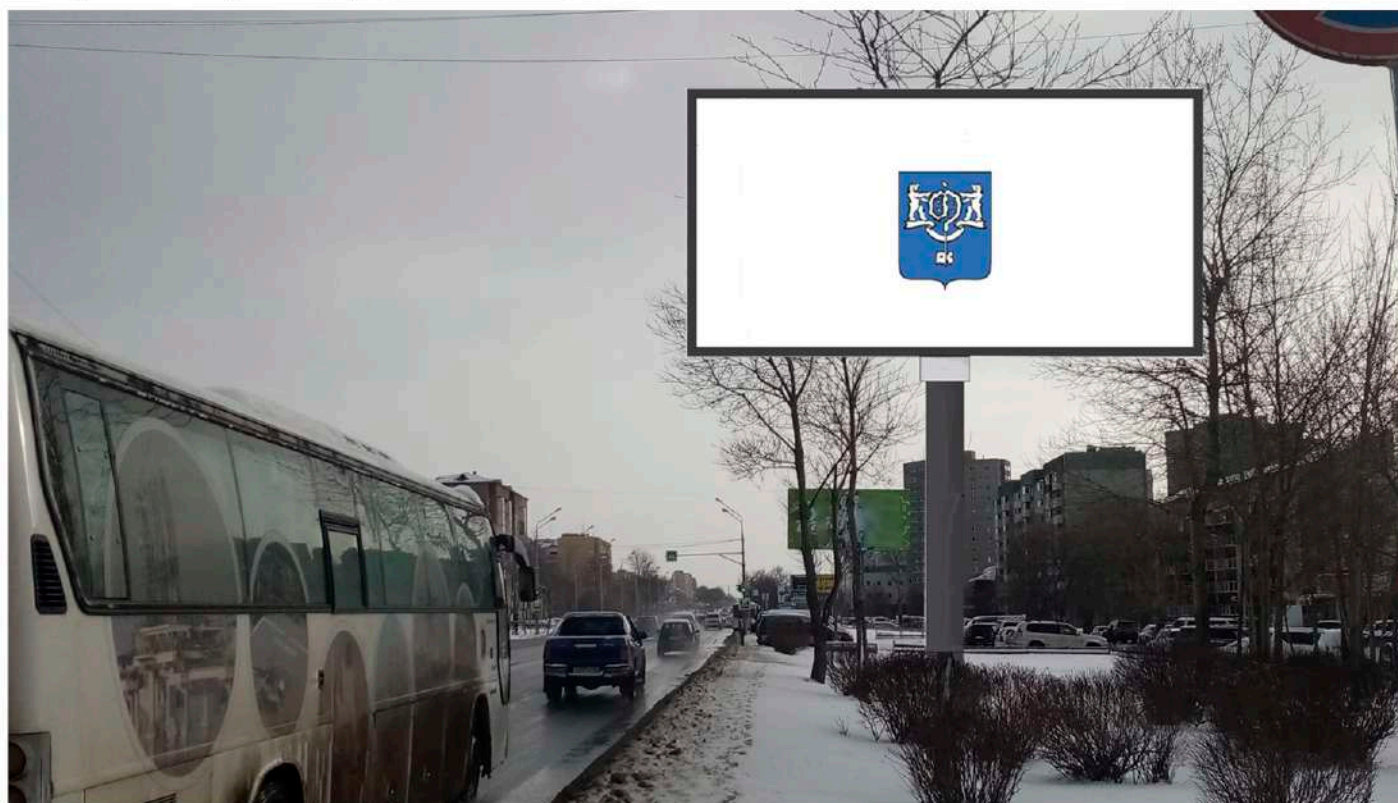

Сторона Б (против хода движения)

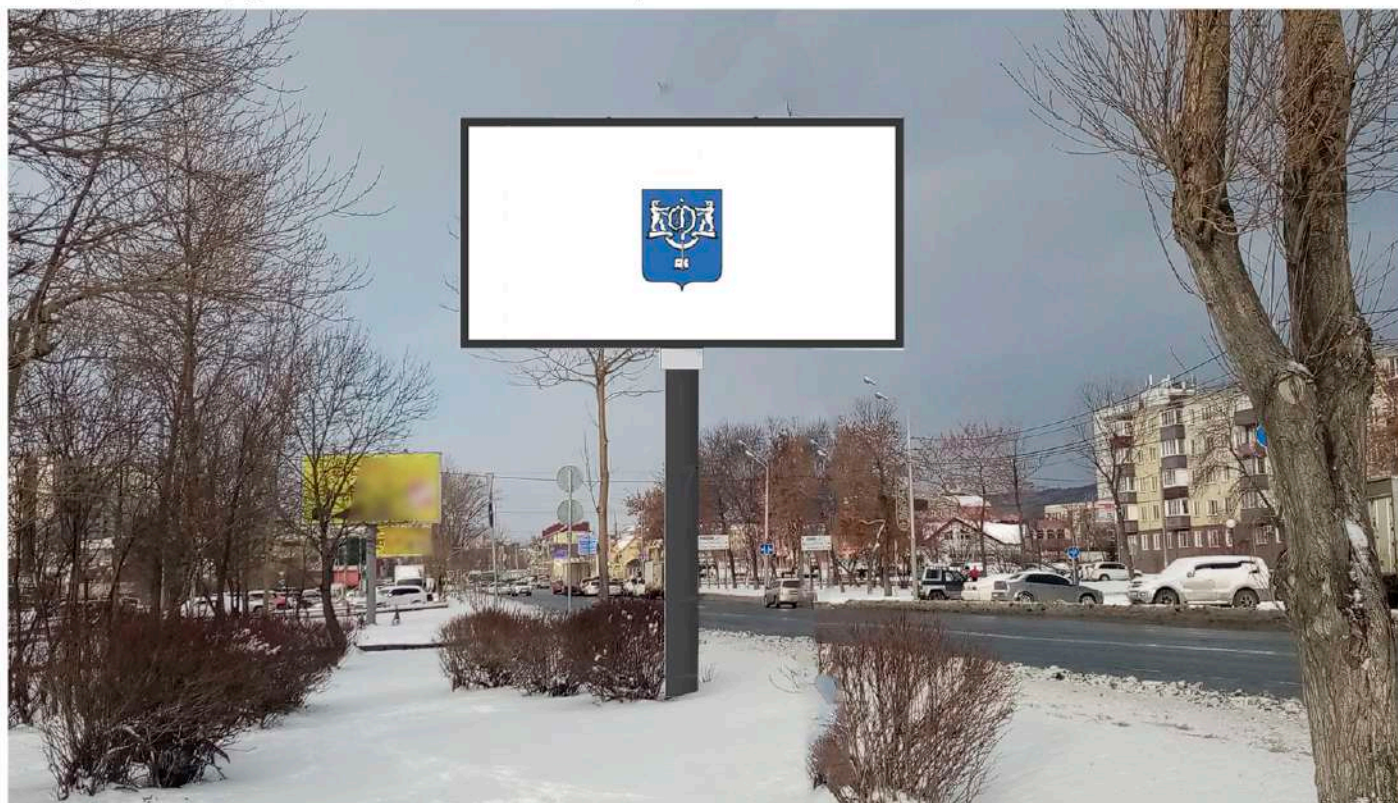

Топосъемка М 1:500

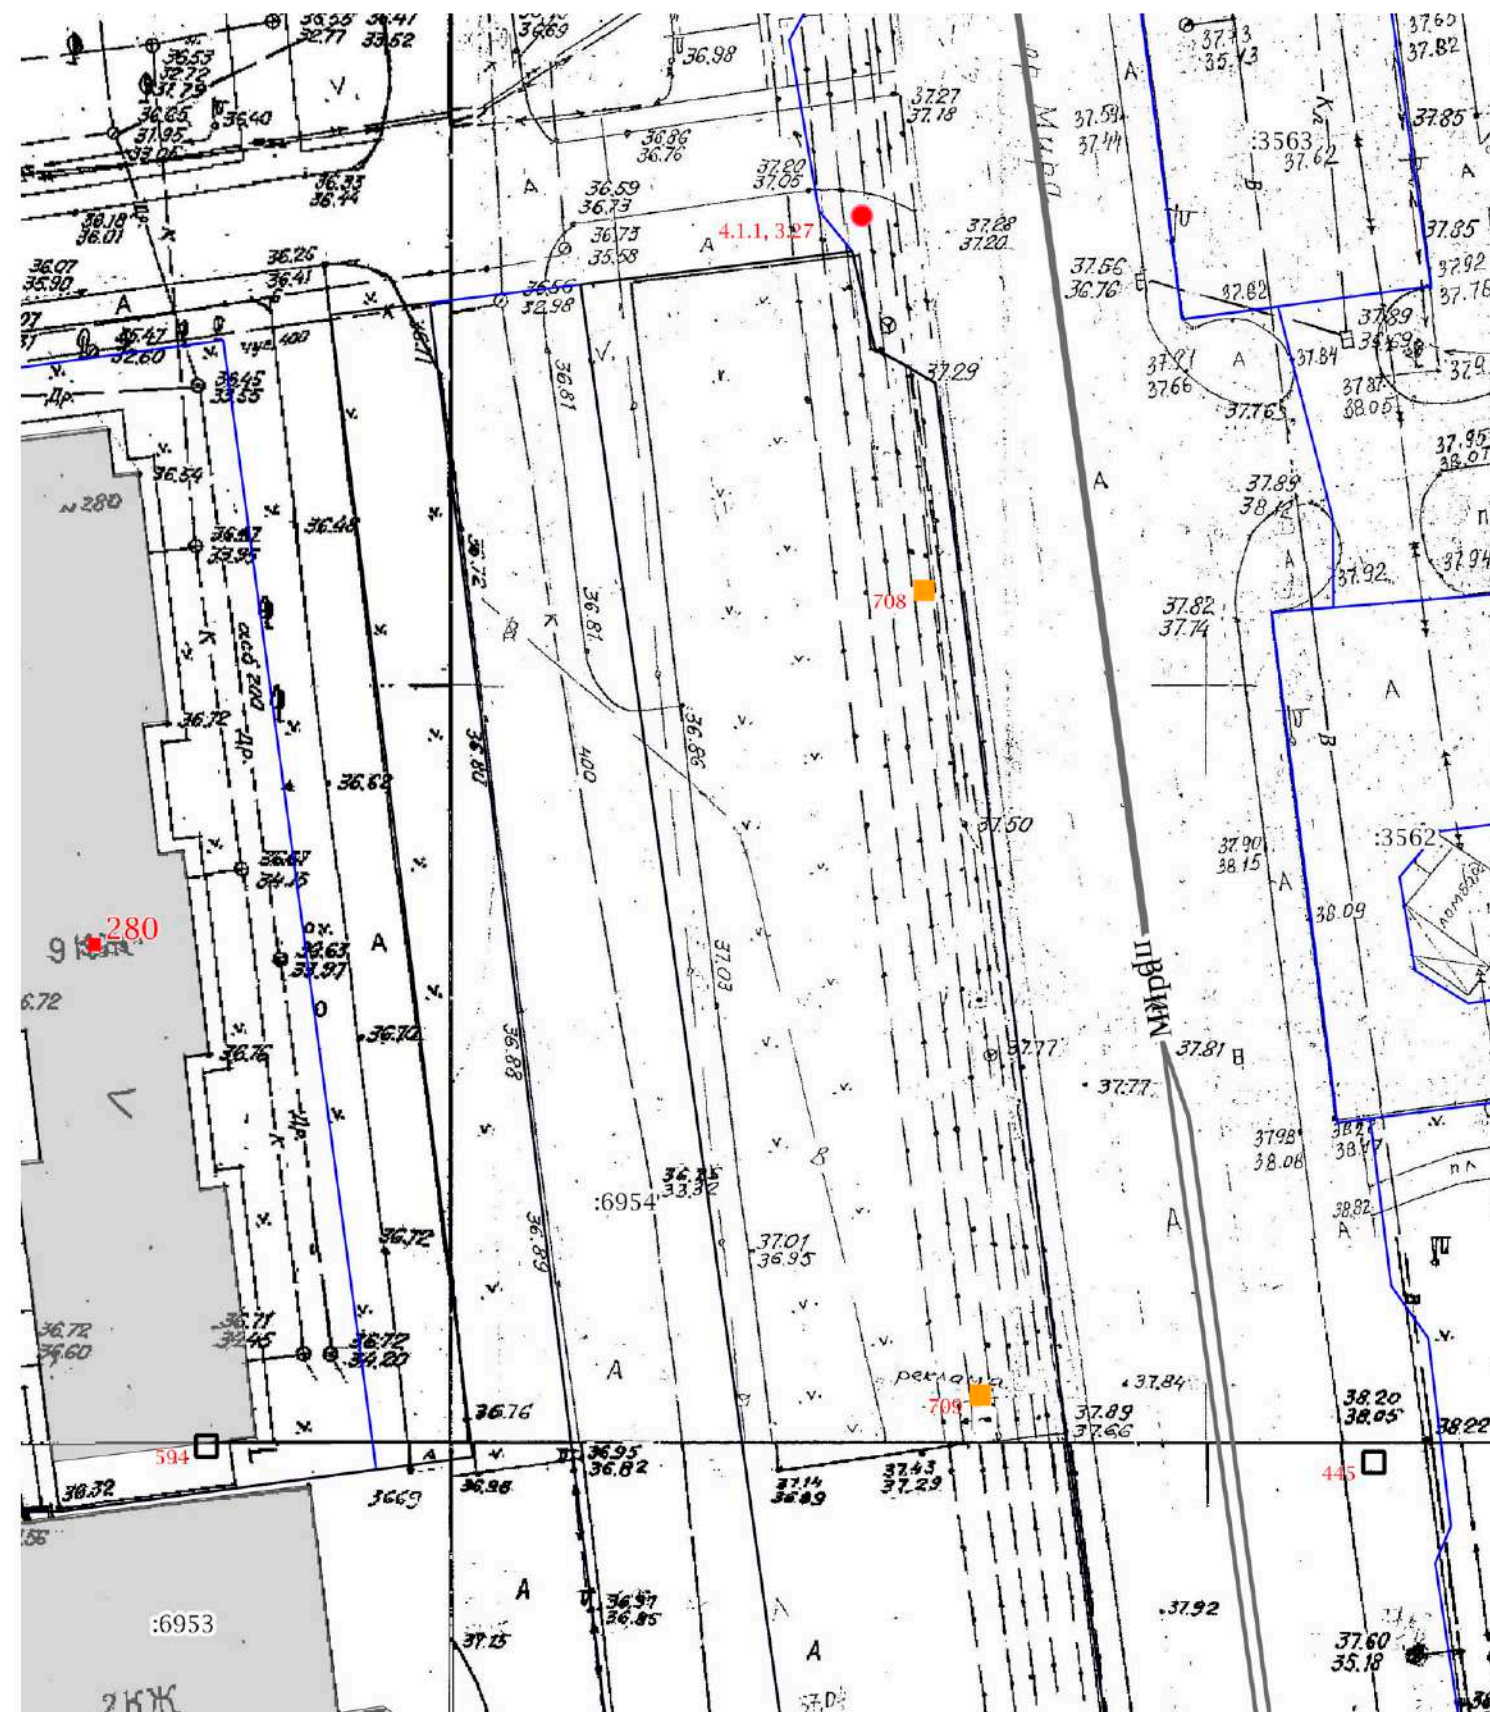

№ 708 Адрес: г. Южно-Сахалинск, пр. Мира, западная сторона, напротив д. 280

Вид рекламной конструкции: билборд, с 2 информационными полями, размером 3м х 6м.

ФОТОМАТЕРИАЛЫ


Сторона А (по ходу движения)



Сторона Б (против хода движения)



Топосъемка М 1:500

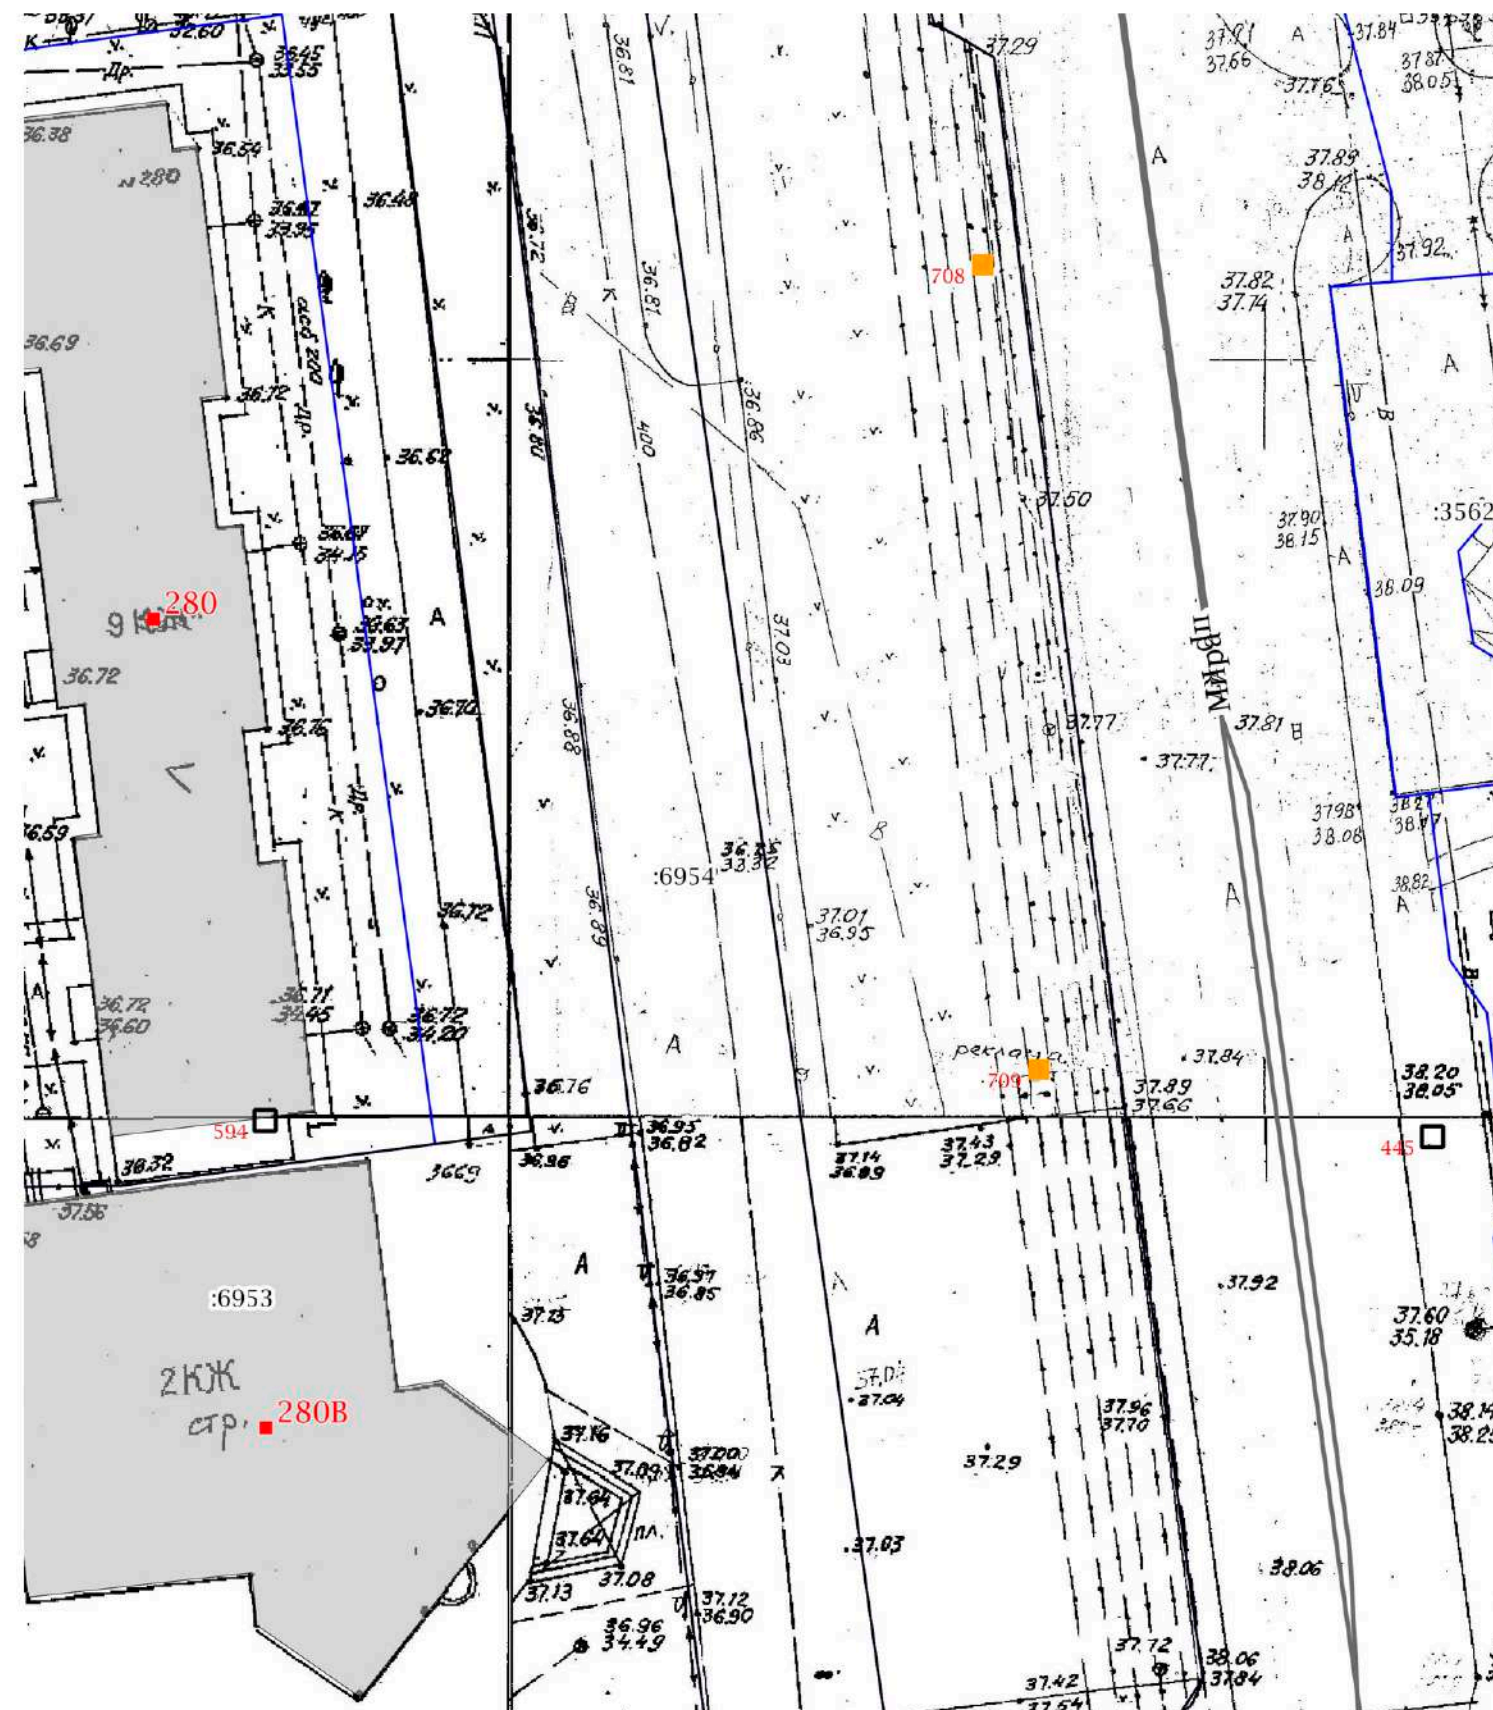


№ 709 Адрес: г. Южно-Сахалинск, пр. Мира, западная сторона, севернее д. 280-В


Вид рекламной конструкции: билборд, с 2 информационными полями, размером 3м х 6м.

ФОТОМАТЕРИАЛЫ

Сторона А (по ходу движения)

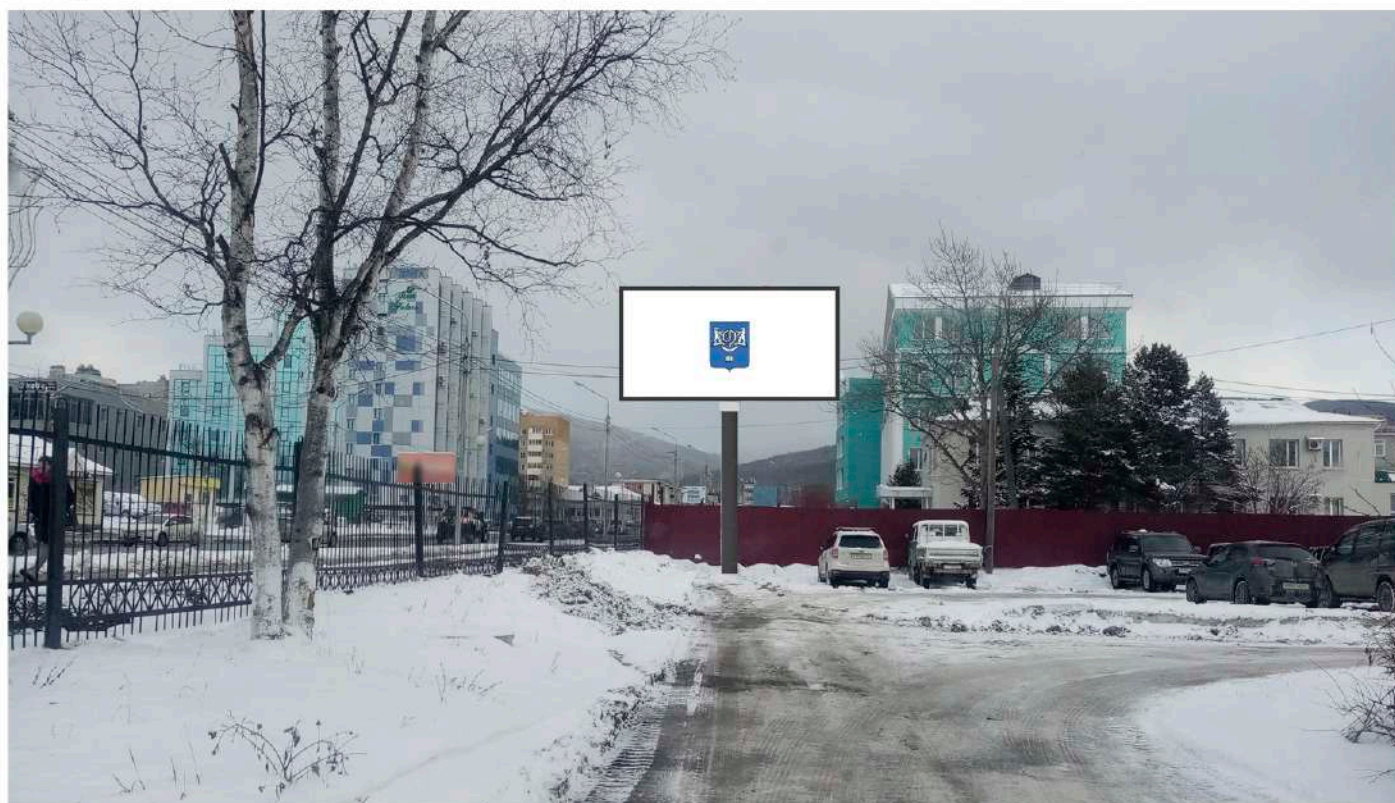

Топосъемка М 1:500

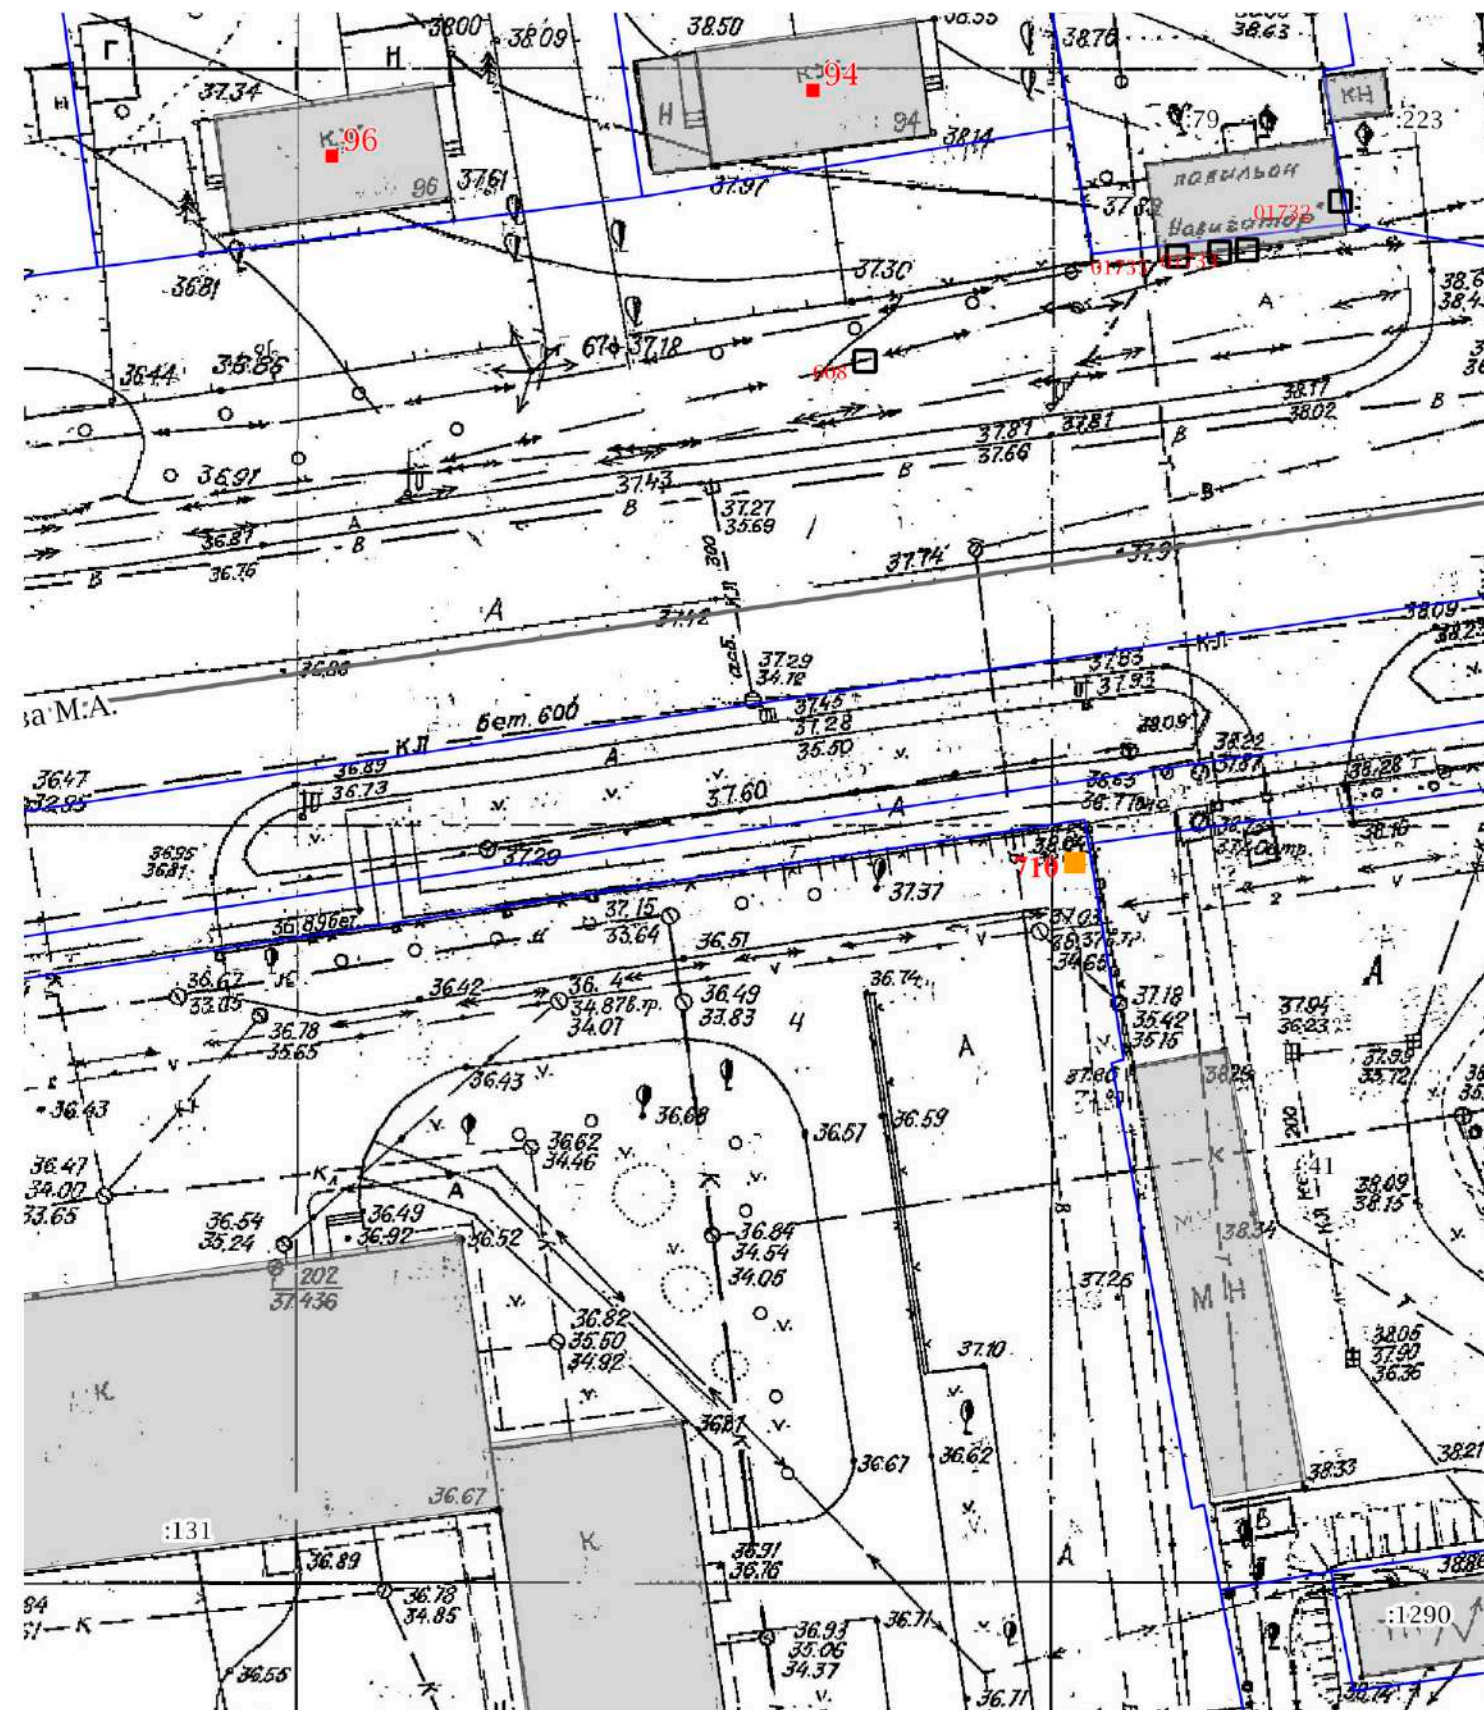

Сторона Б (против хода движения)




№ 710 Адрес: г. Южно-Сахалинск, ул. Пуркаева, южная сторона, напротив д. 94


Вид рекламной конструкции: билборд, с 2 информационными полями, размером 3м х 6м.

ФОТОМАТЕРИАЛЫ


Сторона А (по ходу движения)

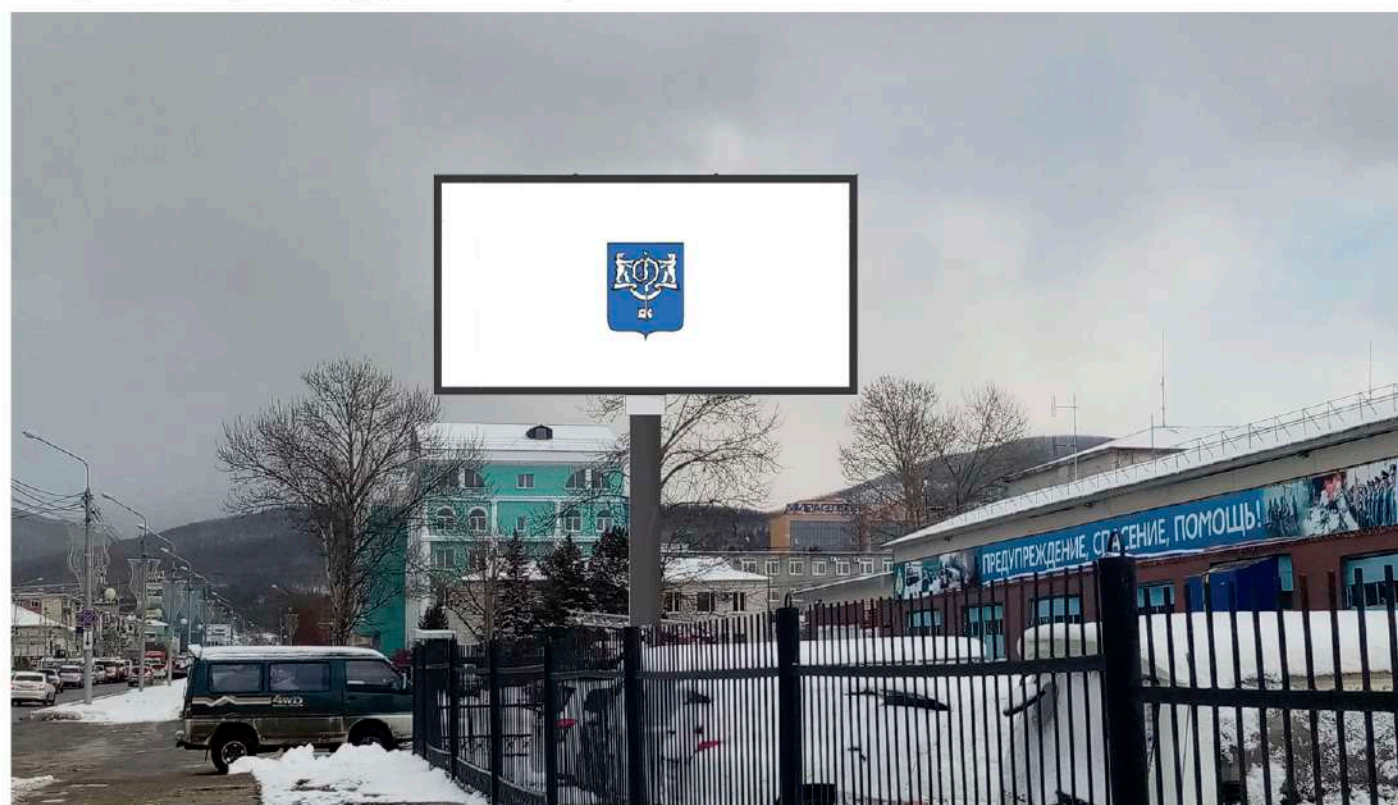

Сторона Б (против хода движения)

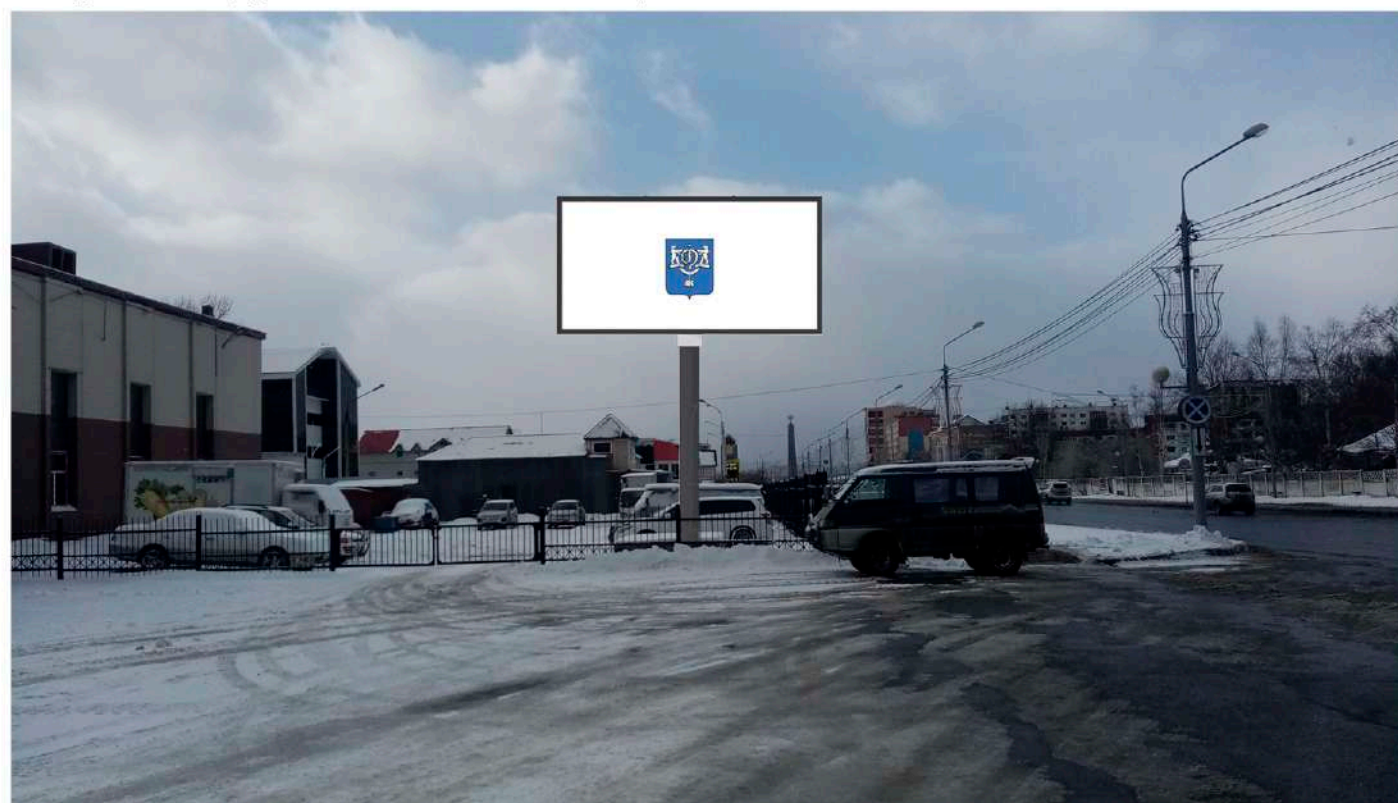

Топосъемка М 1:500

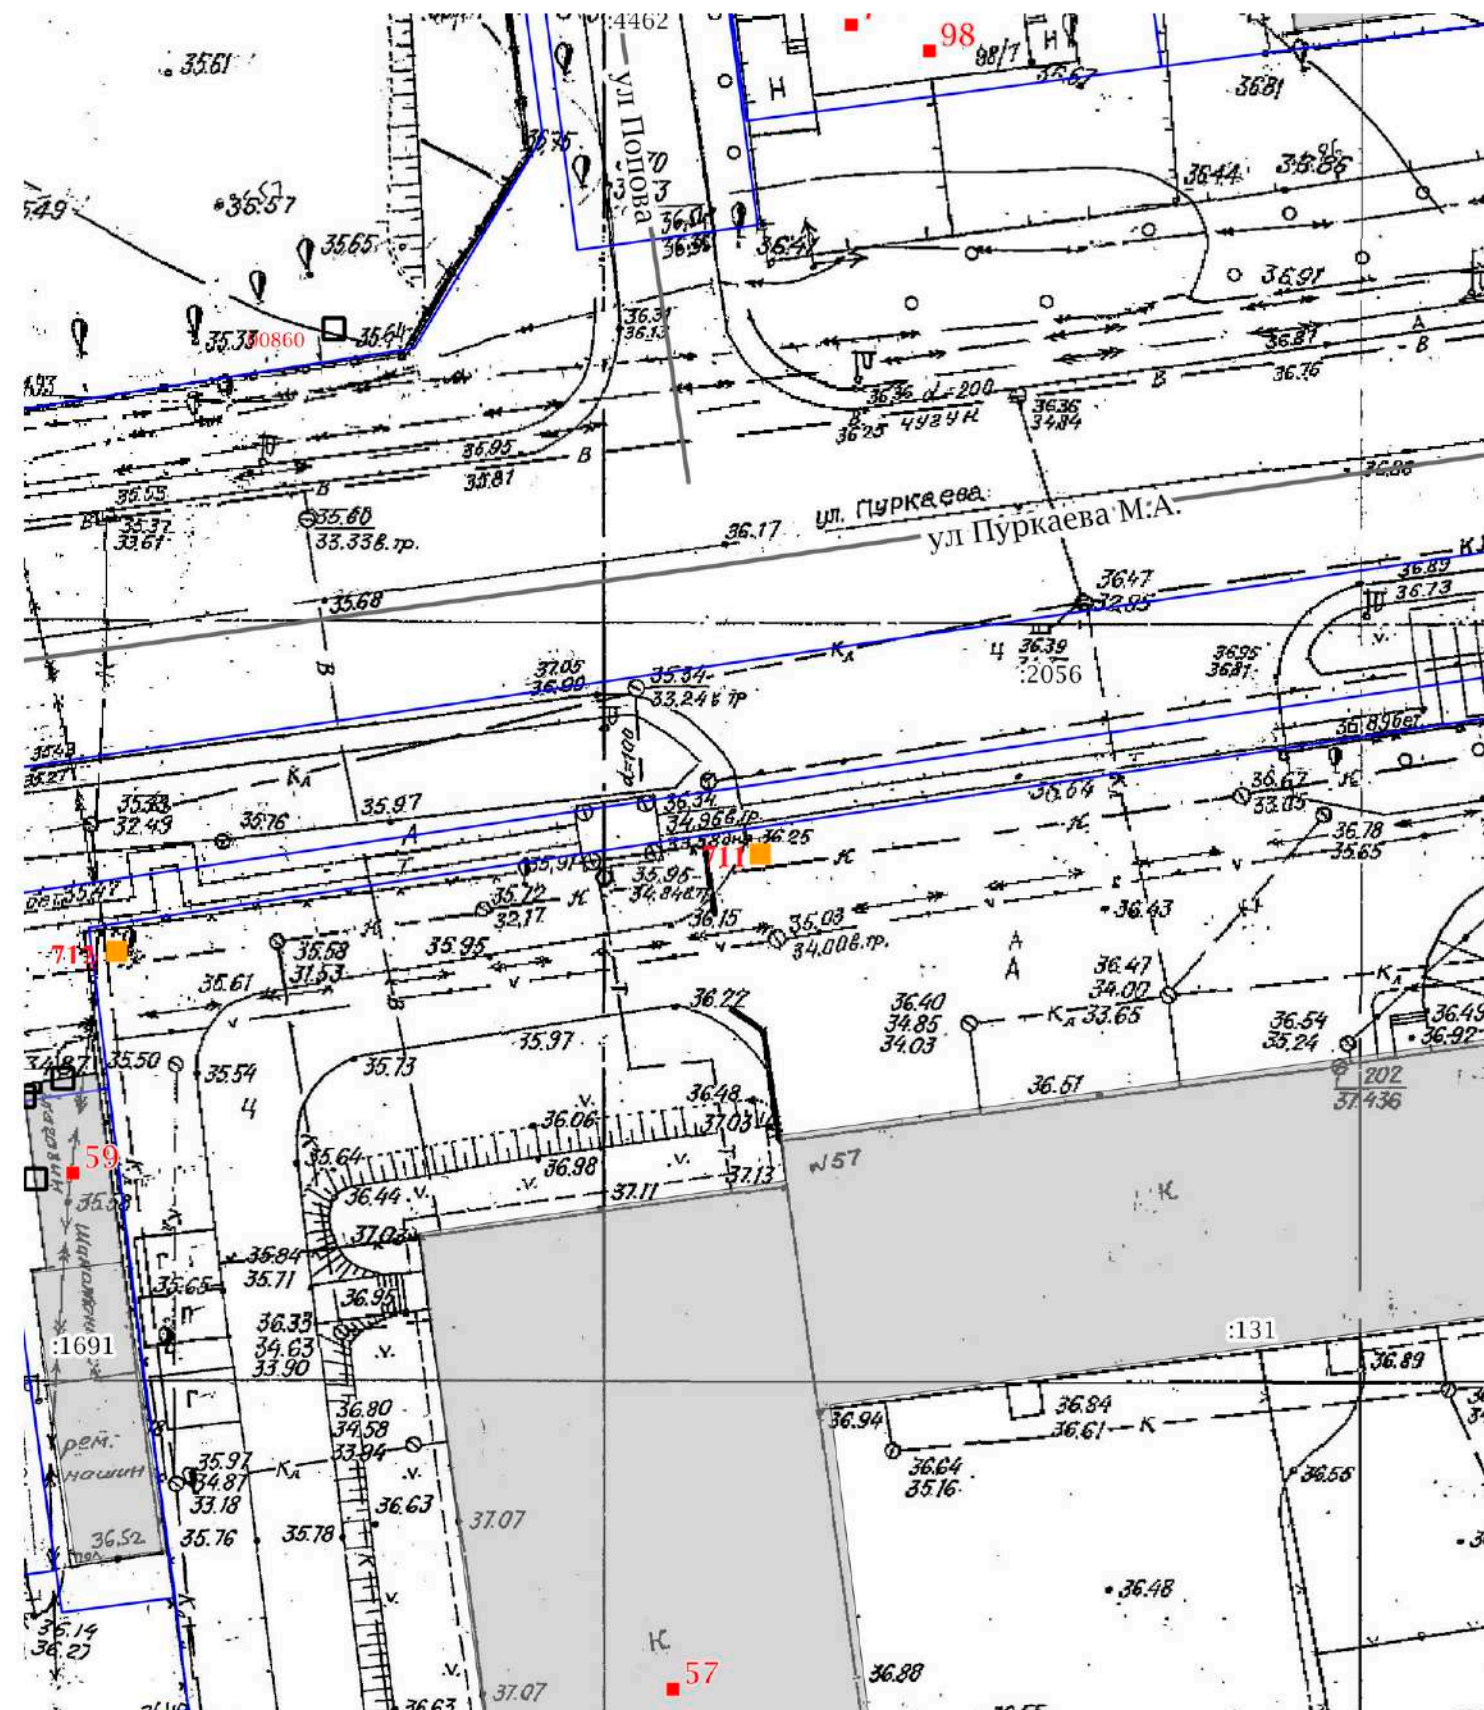


№ 711 Адрес: г. Южно-Сахалинск, ул. Пуркаева, южная сторона, около д. 57


Вид рекламной конструкции: билборд, с 2 информационными полями, размером 3м х 6м.

ФОТОМАТЕРИАЛЫ


Сторона А (по ходу движения)

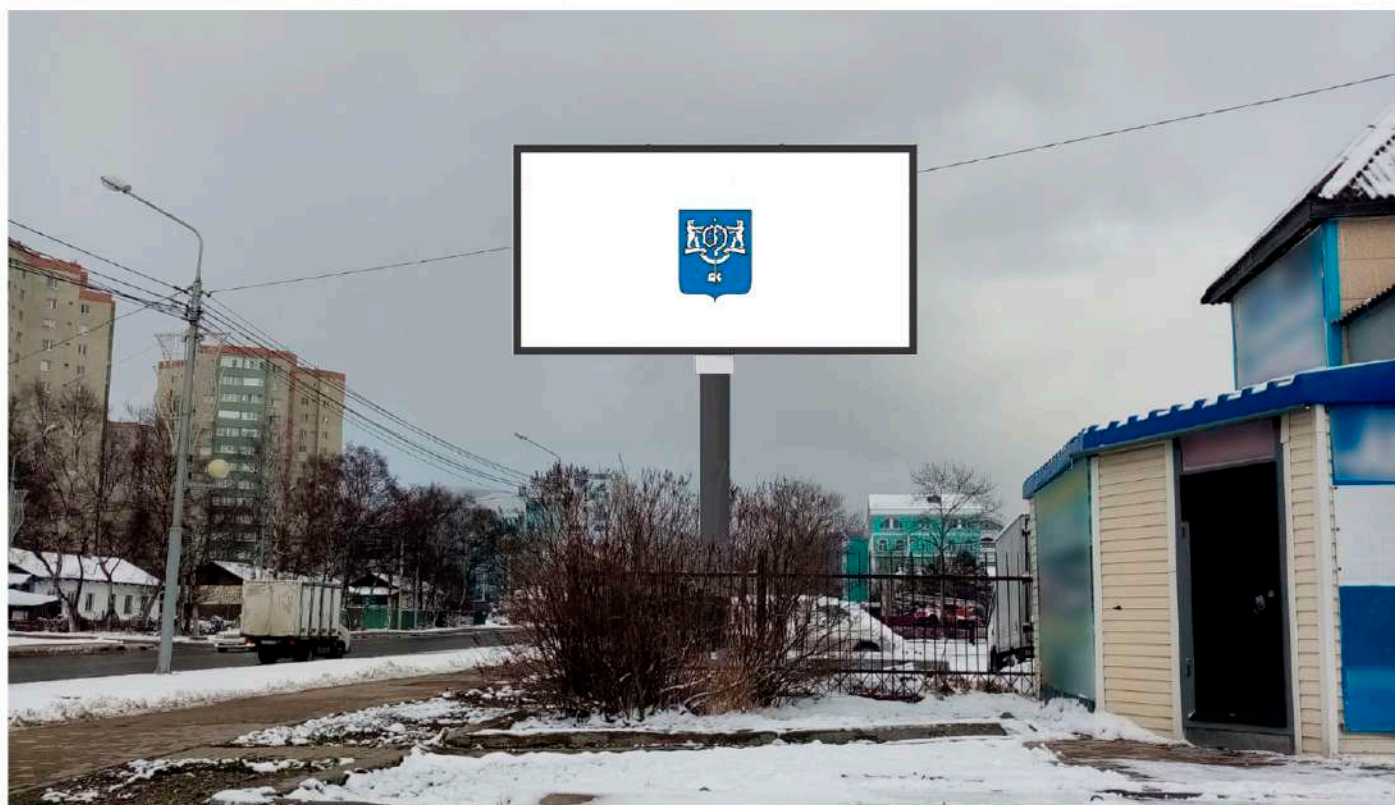

Сторона Б (против хода движения)

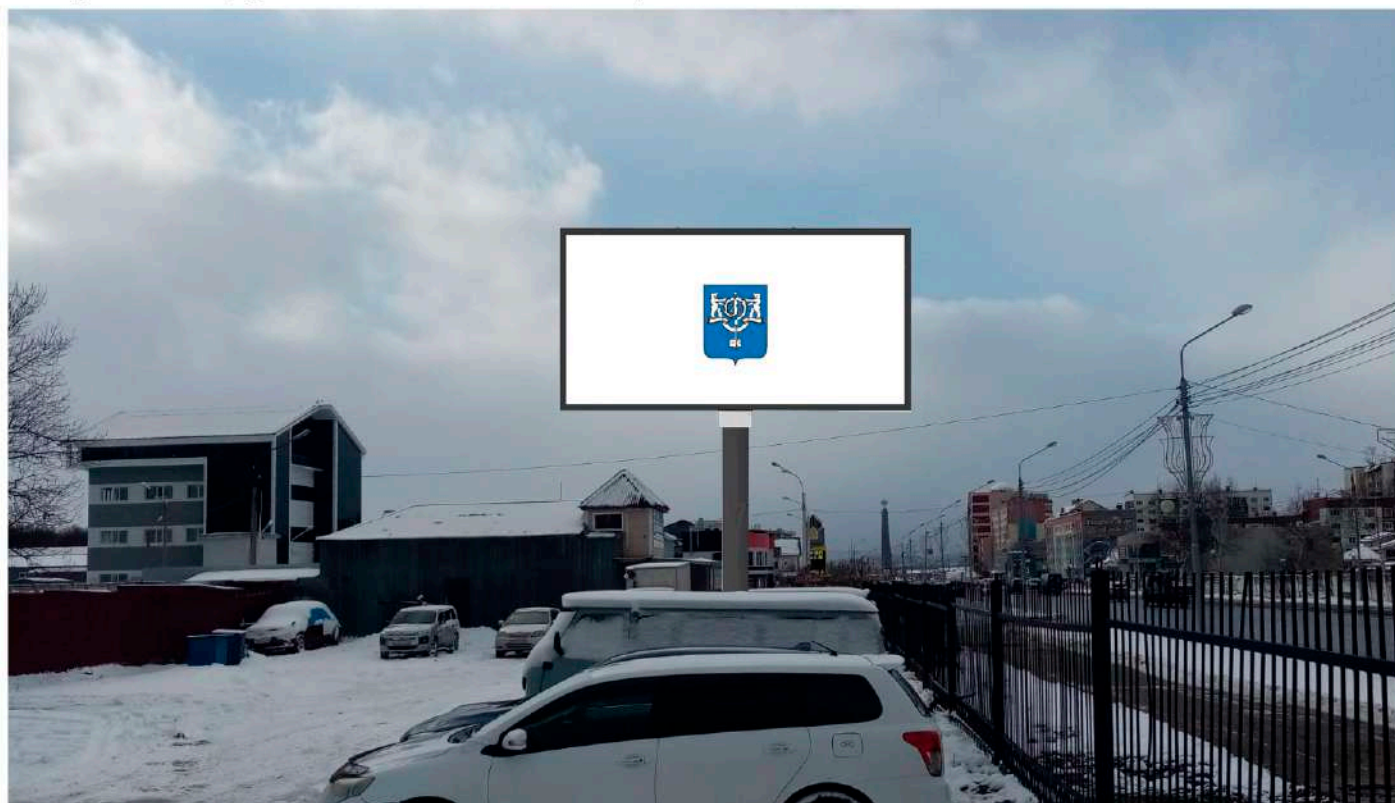

Топосъемка М 1:500

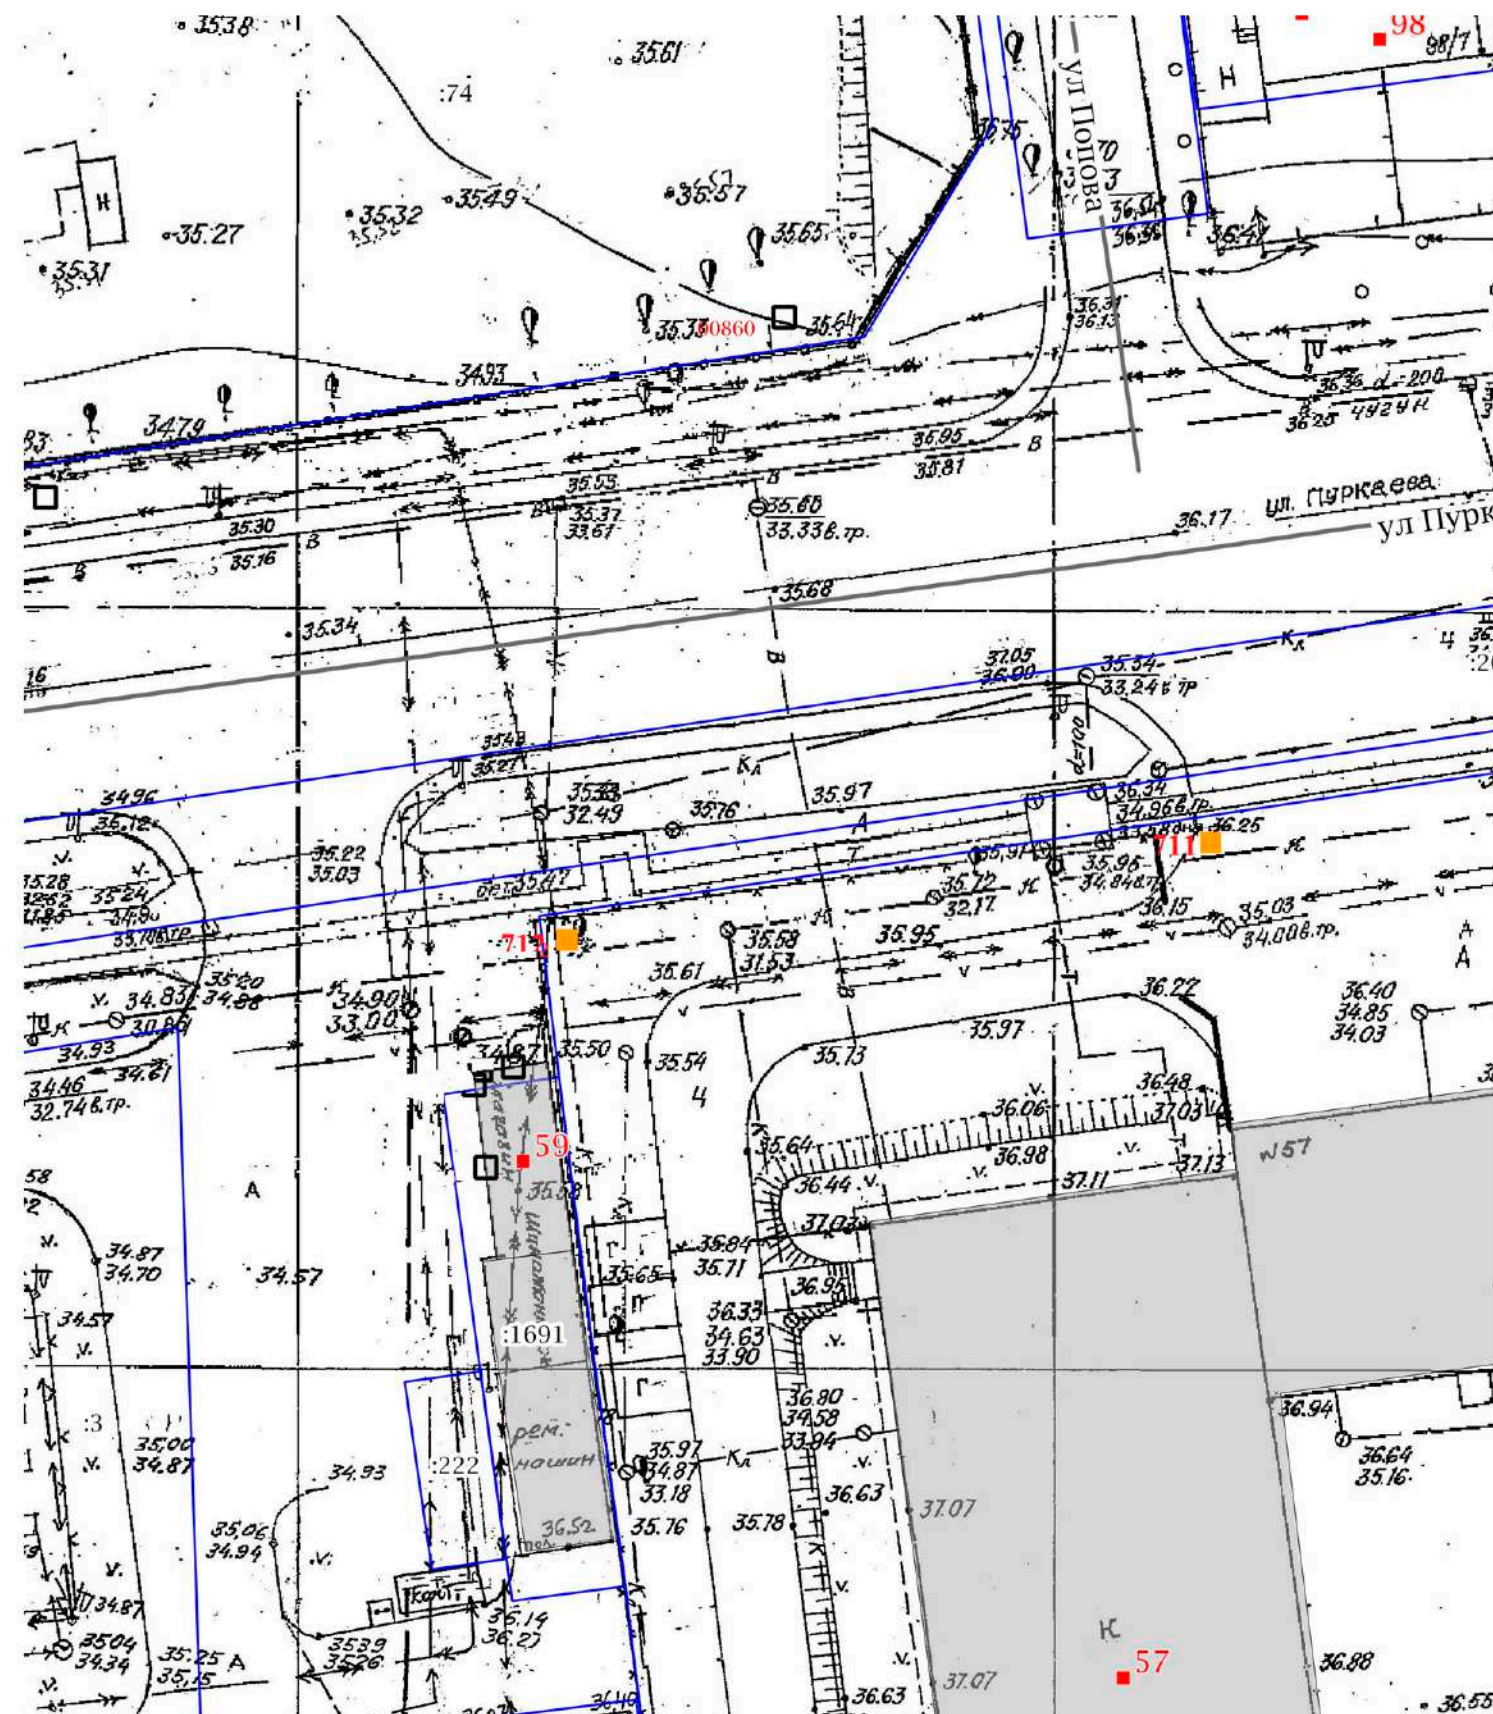


№ 712 Адрес: г. Южно-Сахалинск, ул. Пуркаева, южная сторона, около д. 59

Вид рекламной конструкции: билборд, с 2 информационными полями, размером 3м х 6м.

ФОТОМАТЕРИАЛЫ


Сторона А (по ходу движения)

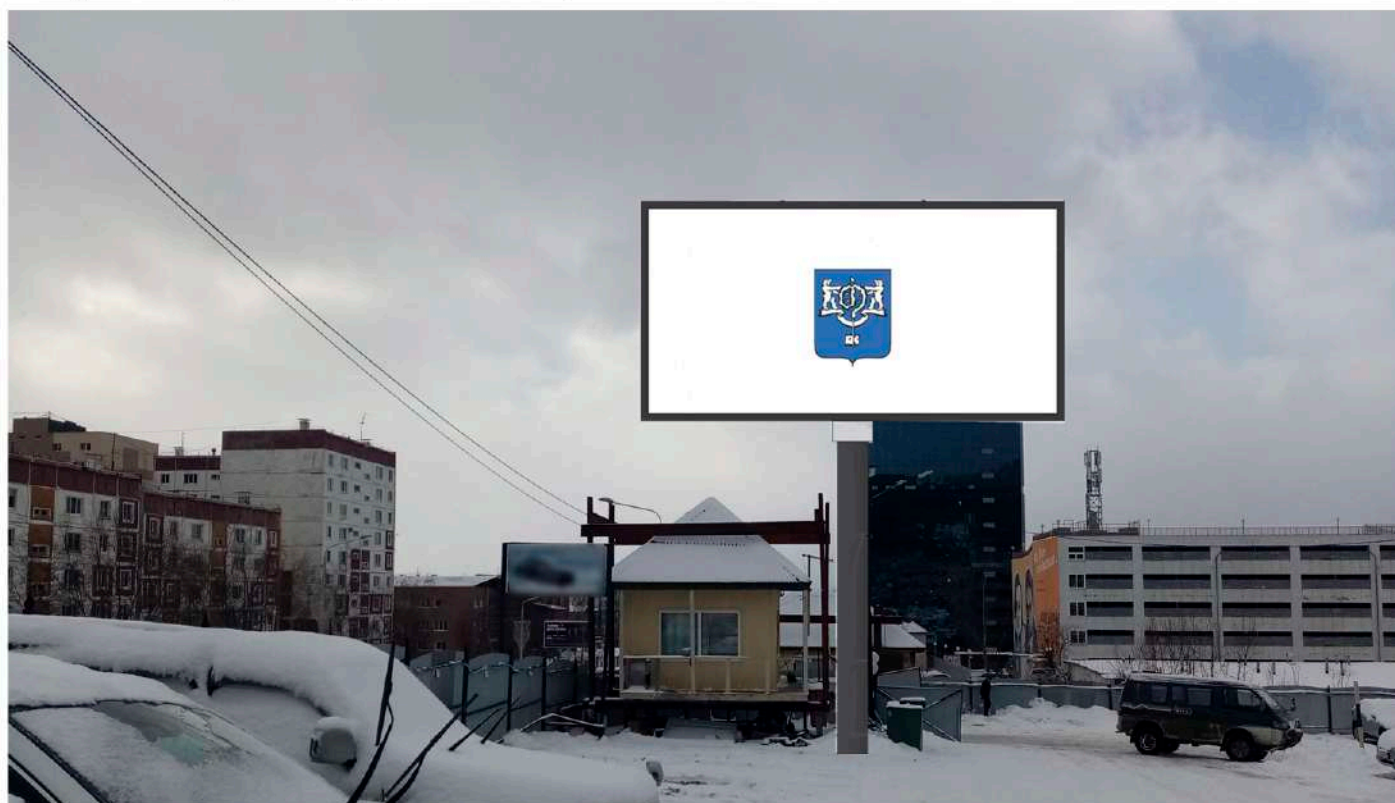

Сторона Б (против хода движения)



Топосъемка М 1:500

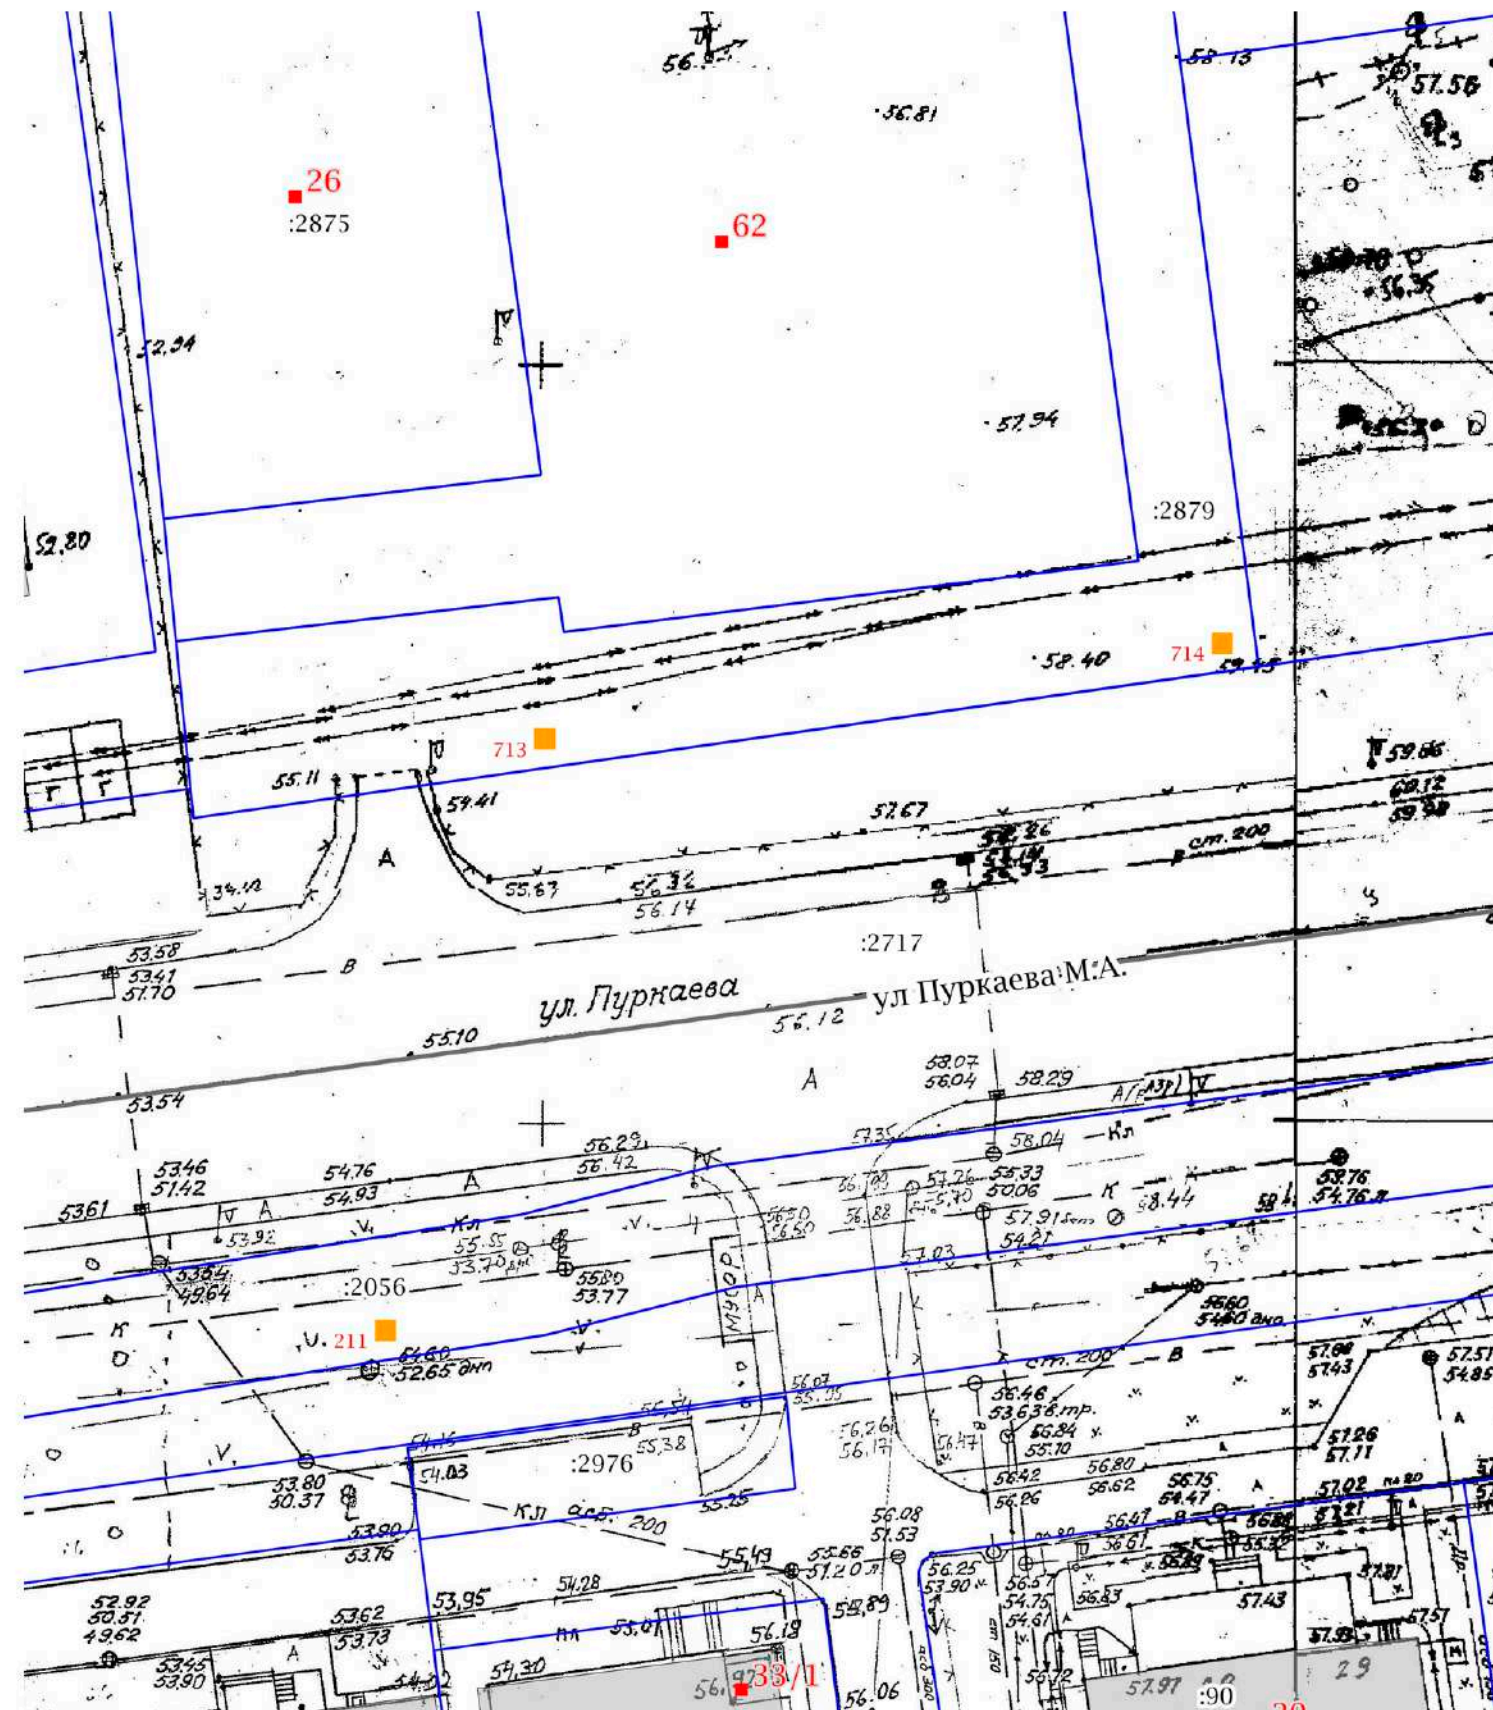

№ 713 Адрес: г. Южно-Сахалинск, ул. Пуркаева, северная сторона, напротив д. 33/1


Вид рекламной конструкции: билборд, с 2 информационными полями, размером 3м х 6м.

ФОТОМАТЕРИАЛЫ


Сторона А (по ходу движения)



Сторона Б (против хода движения)

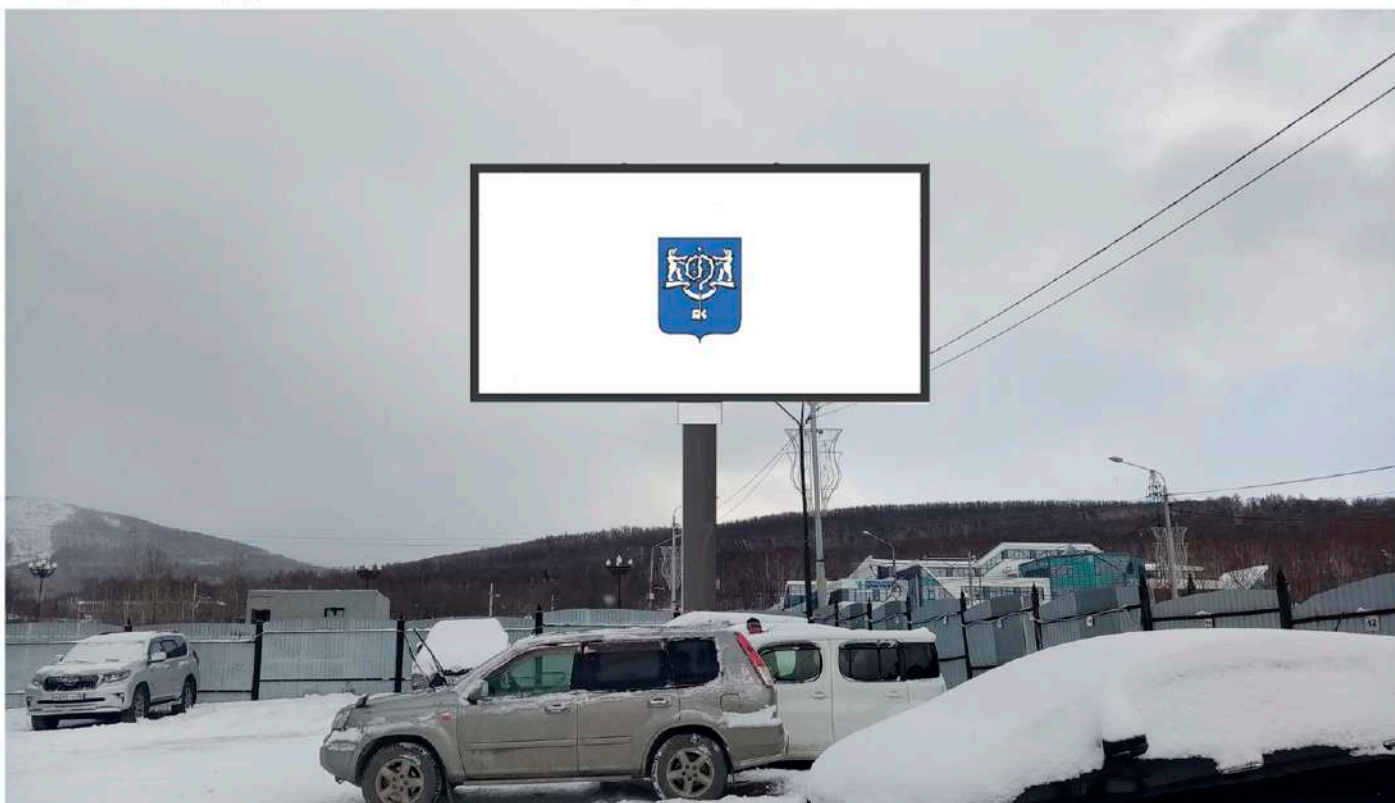

Топосъемка М 1:500

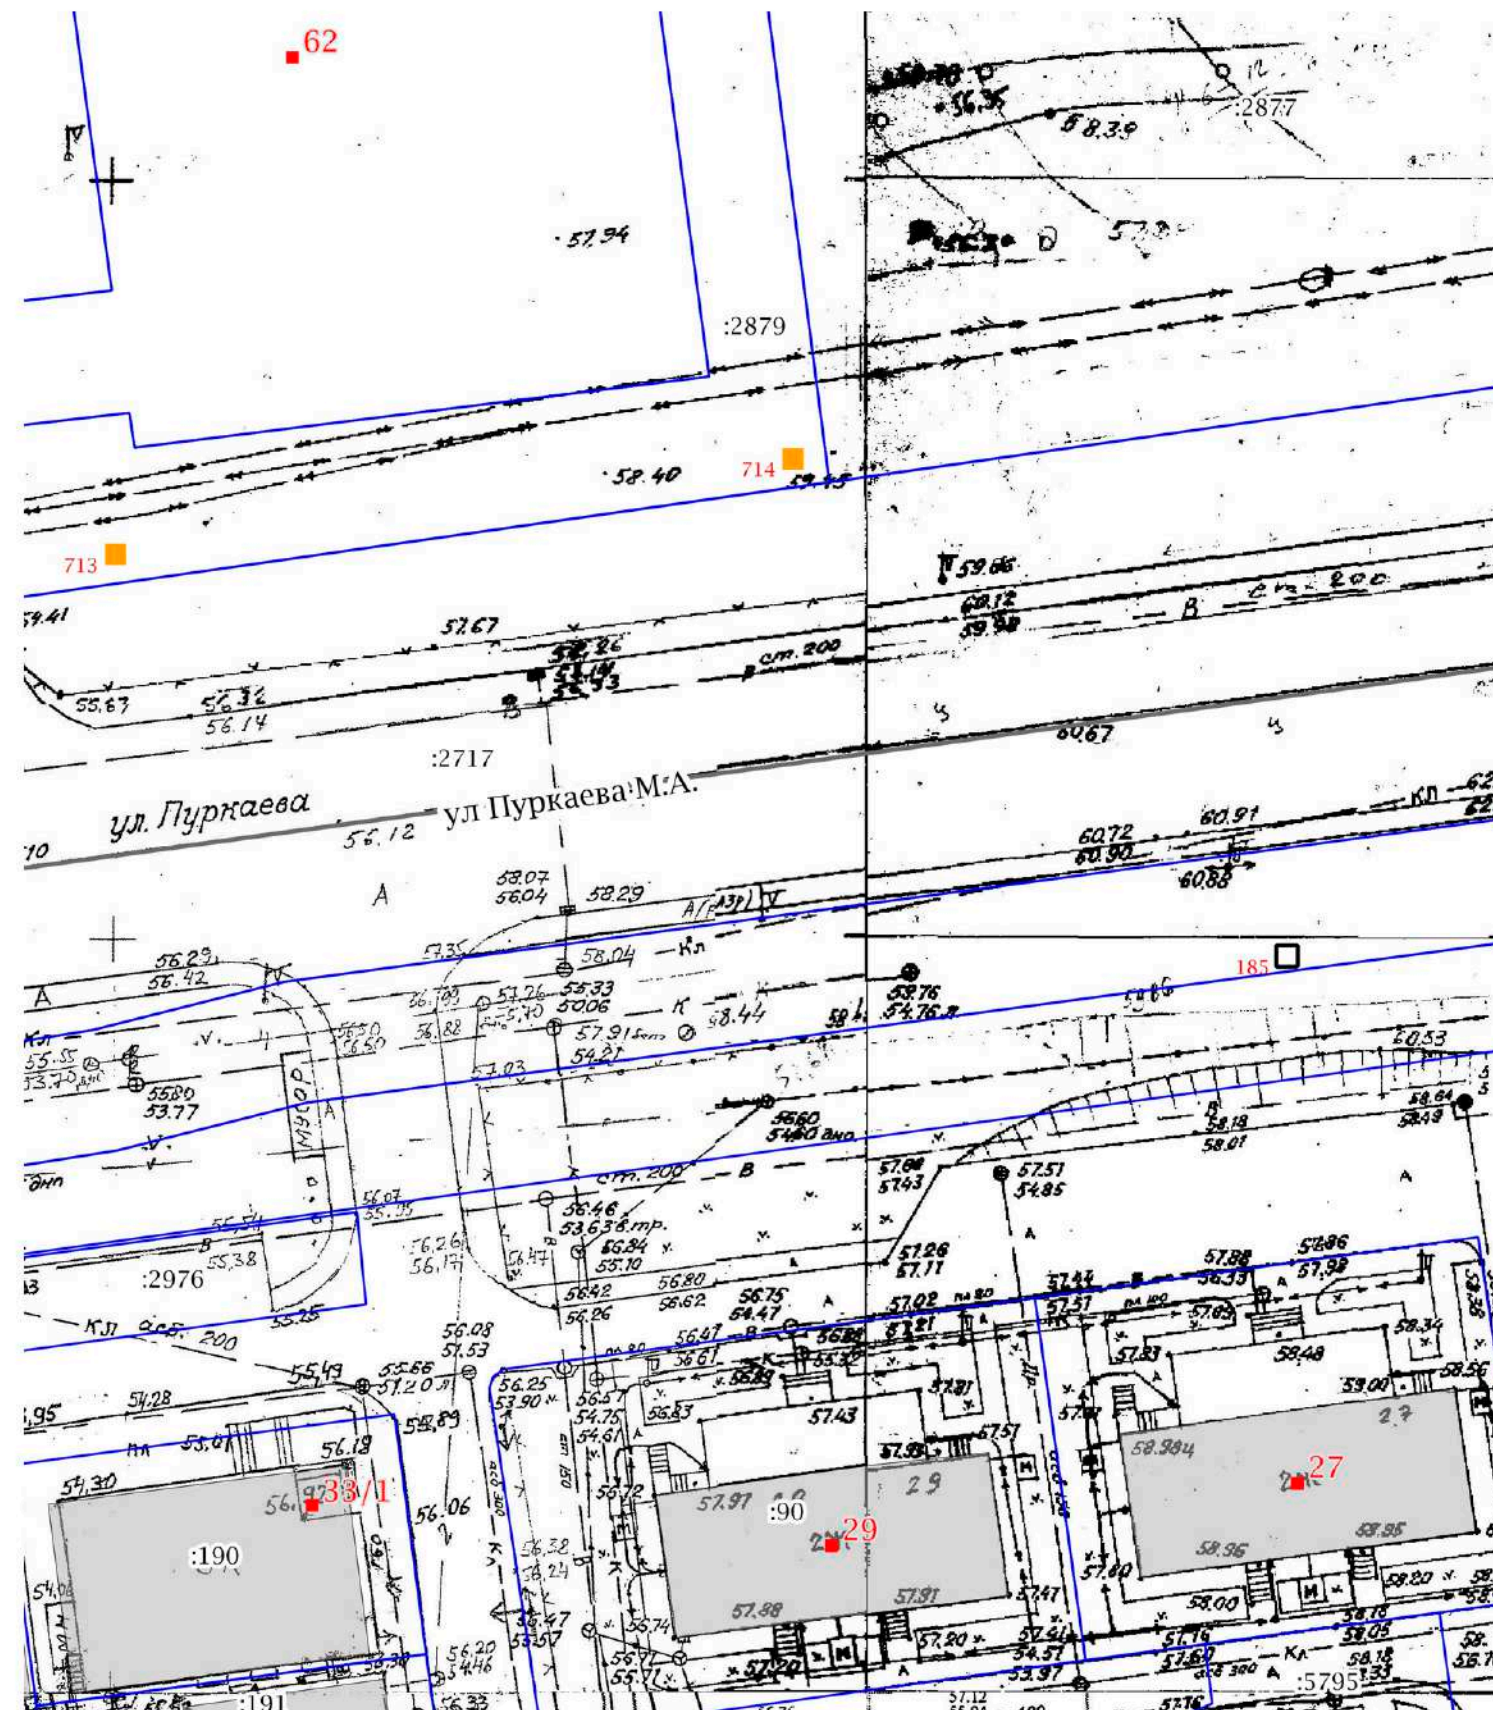


№ 714 Адрес: г. Южно-Сахалинск, ул. Пуркаева, северная сторона, напротив д. 29

Вид рекламной конструкции: билборд, с 2 информационными полями, размером 3м х 6м.

ФОТОМАТЕРИАЛЫ

Топосъемка М 1:500

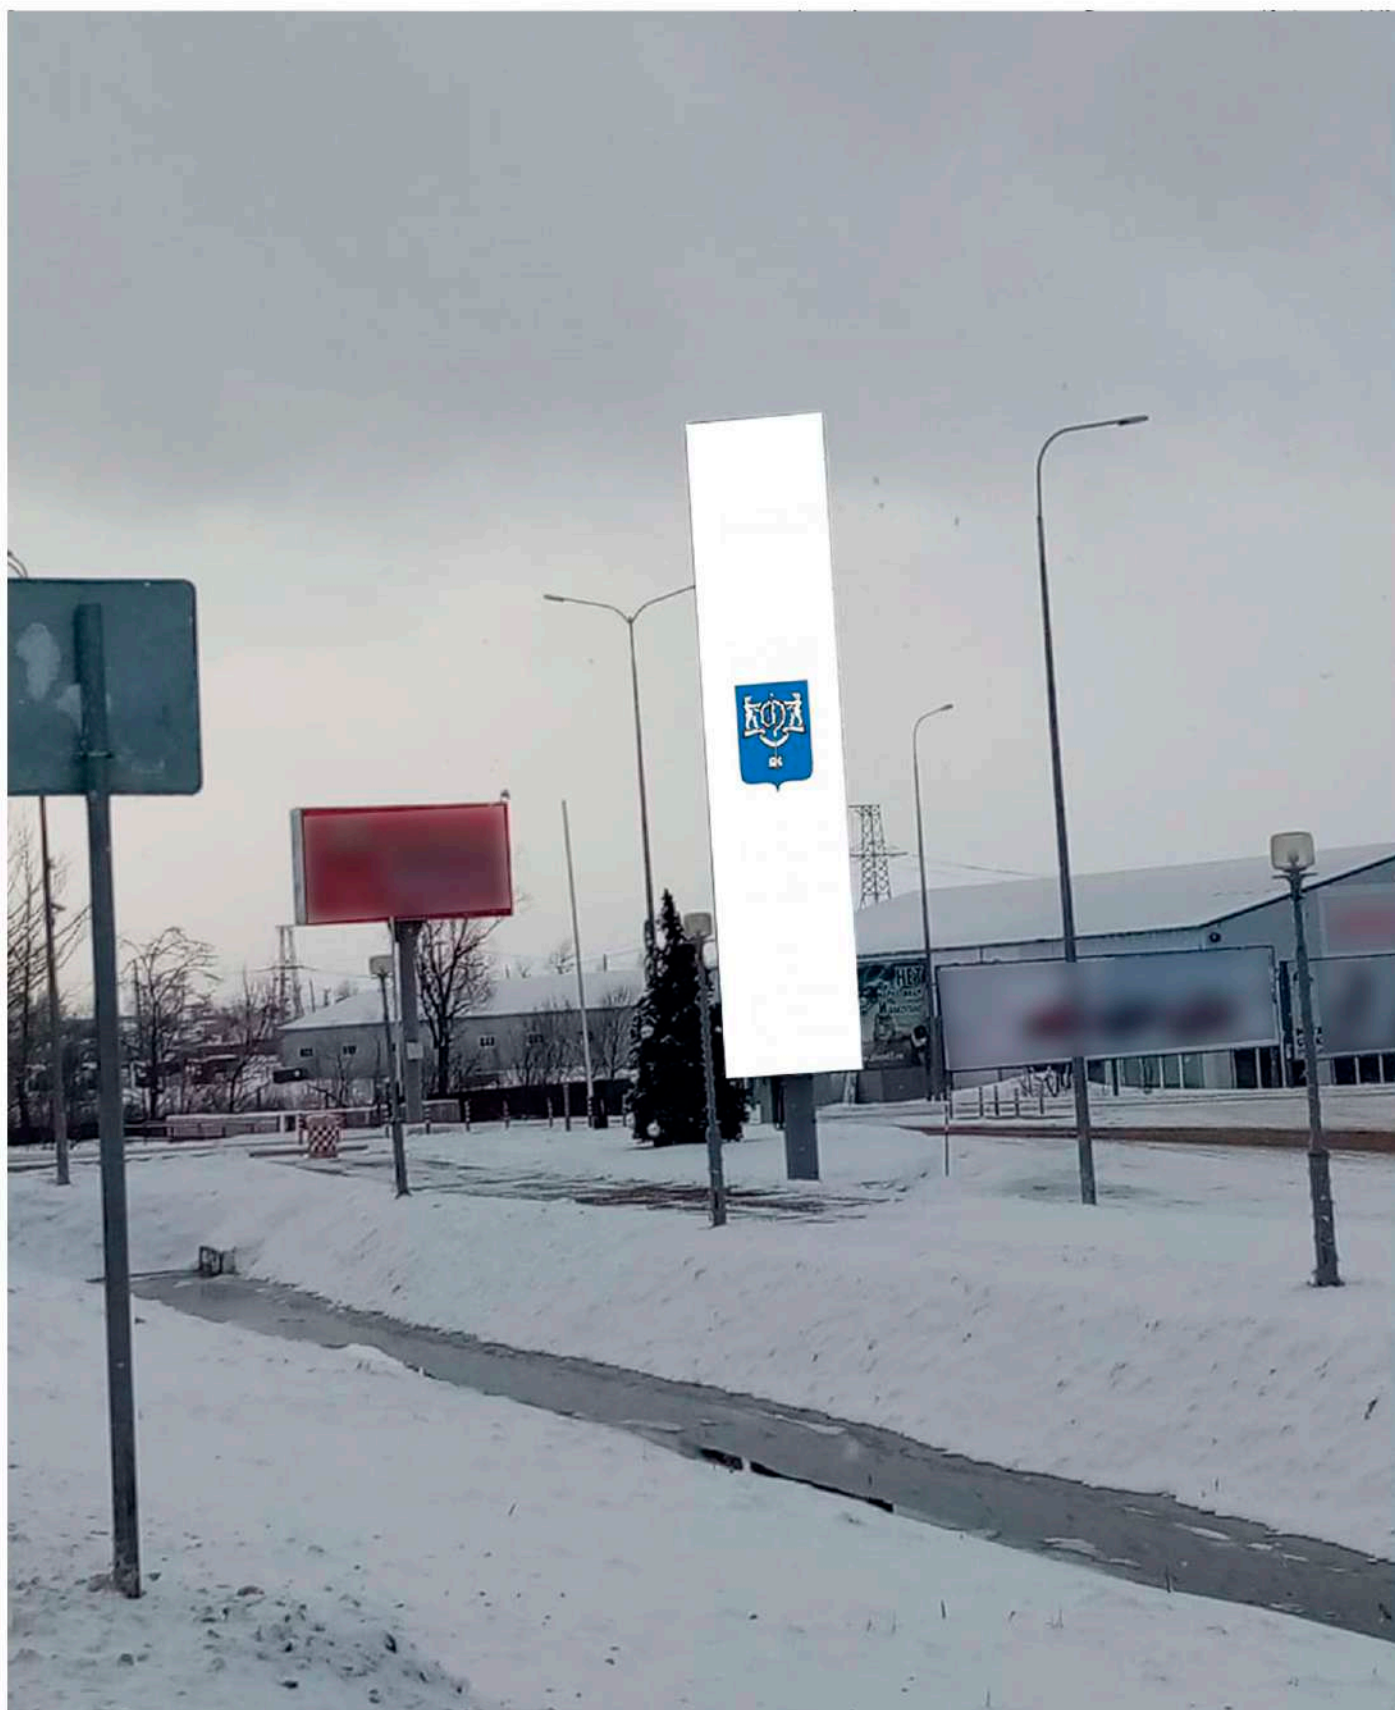


№ 715 Адрес: г. Южно-Сахалинск, ул. 2-я Центральная, территория парковки ТРК "Сити Молл"


Вид рекламной конструкции: видеоэкран, с 3 информационными полями, размером 10,5м х 1,5м (индивидуальный проект). 011

ФОТОМАТЕРИАЛЫ

Сторона А (по ходу движения)

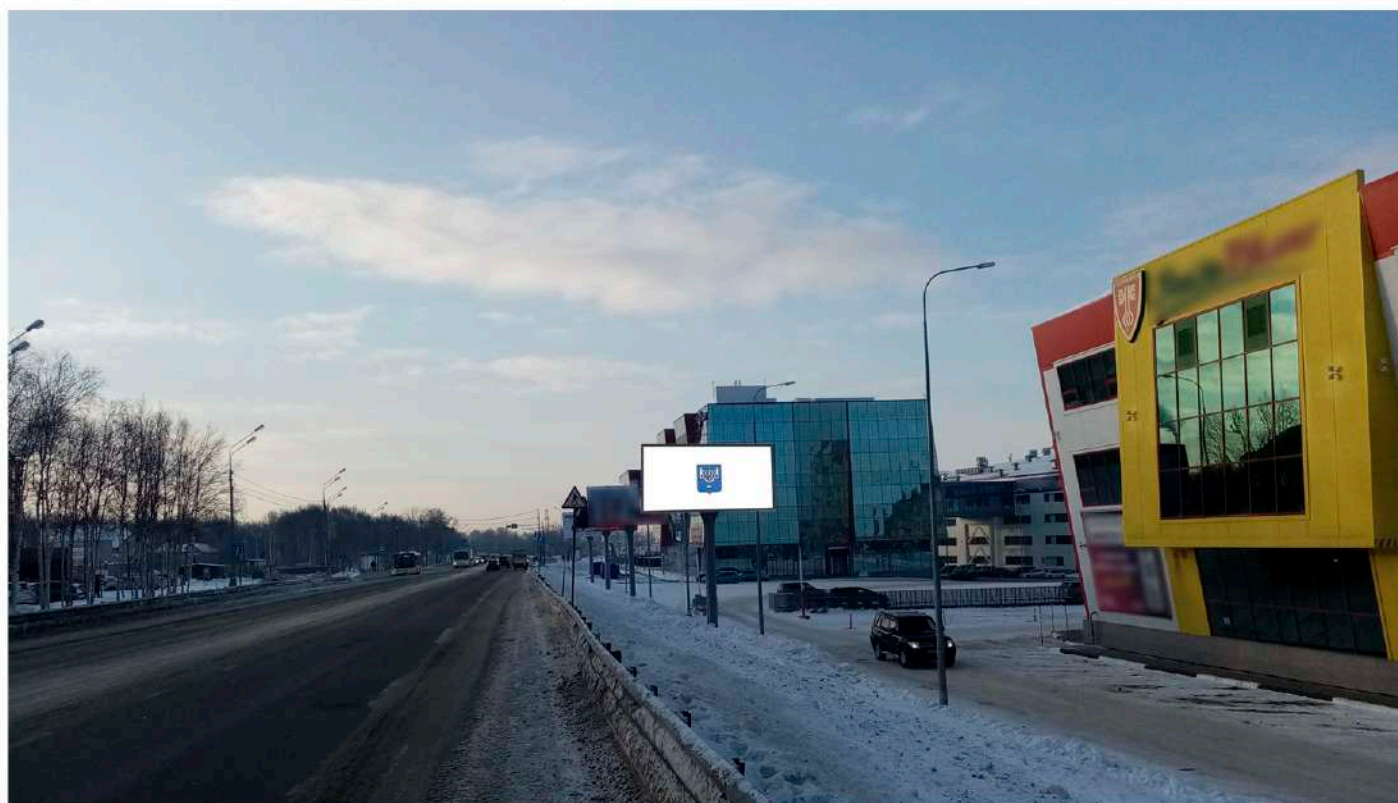


Сторона Б (против хода движения)

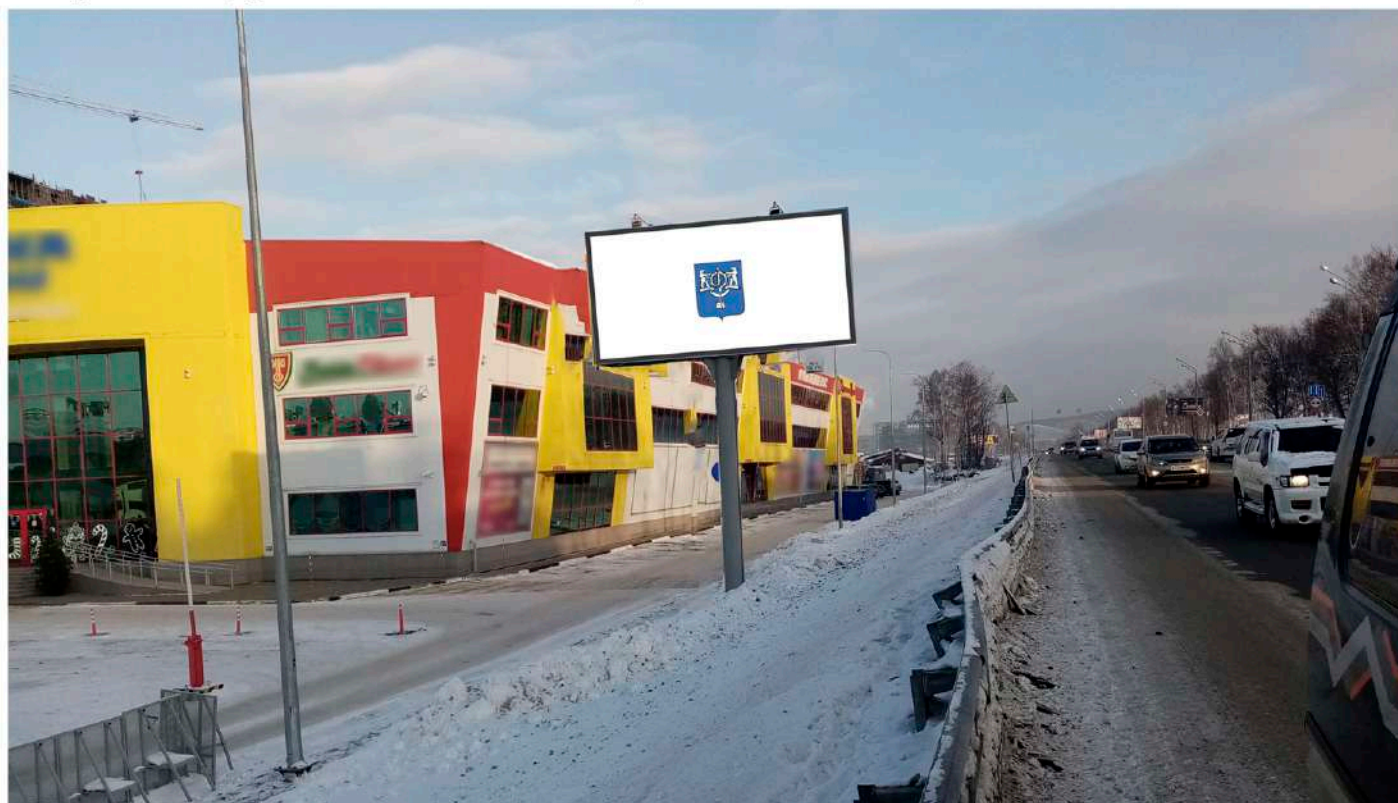


№ 716 Адрес: г. Южно-Сахалинск, пр. Мира, западная сторона, около д. 480

Топосъемка М 1:500

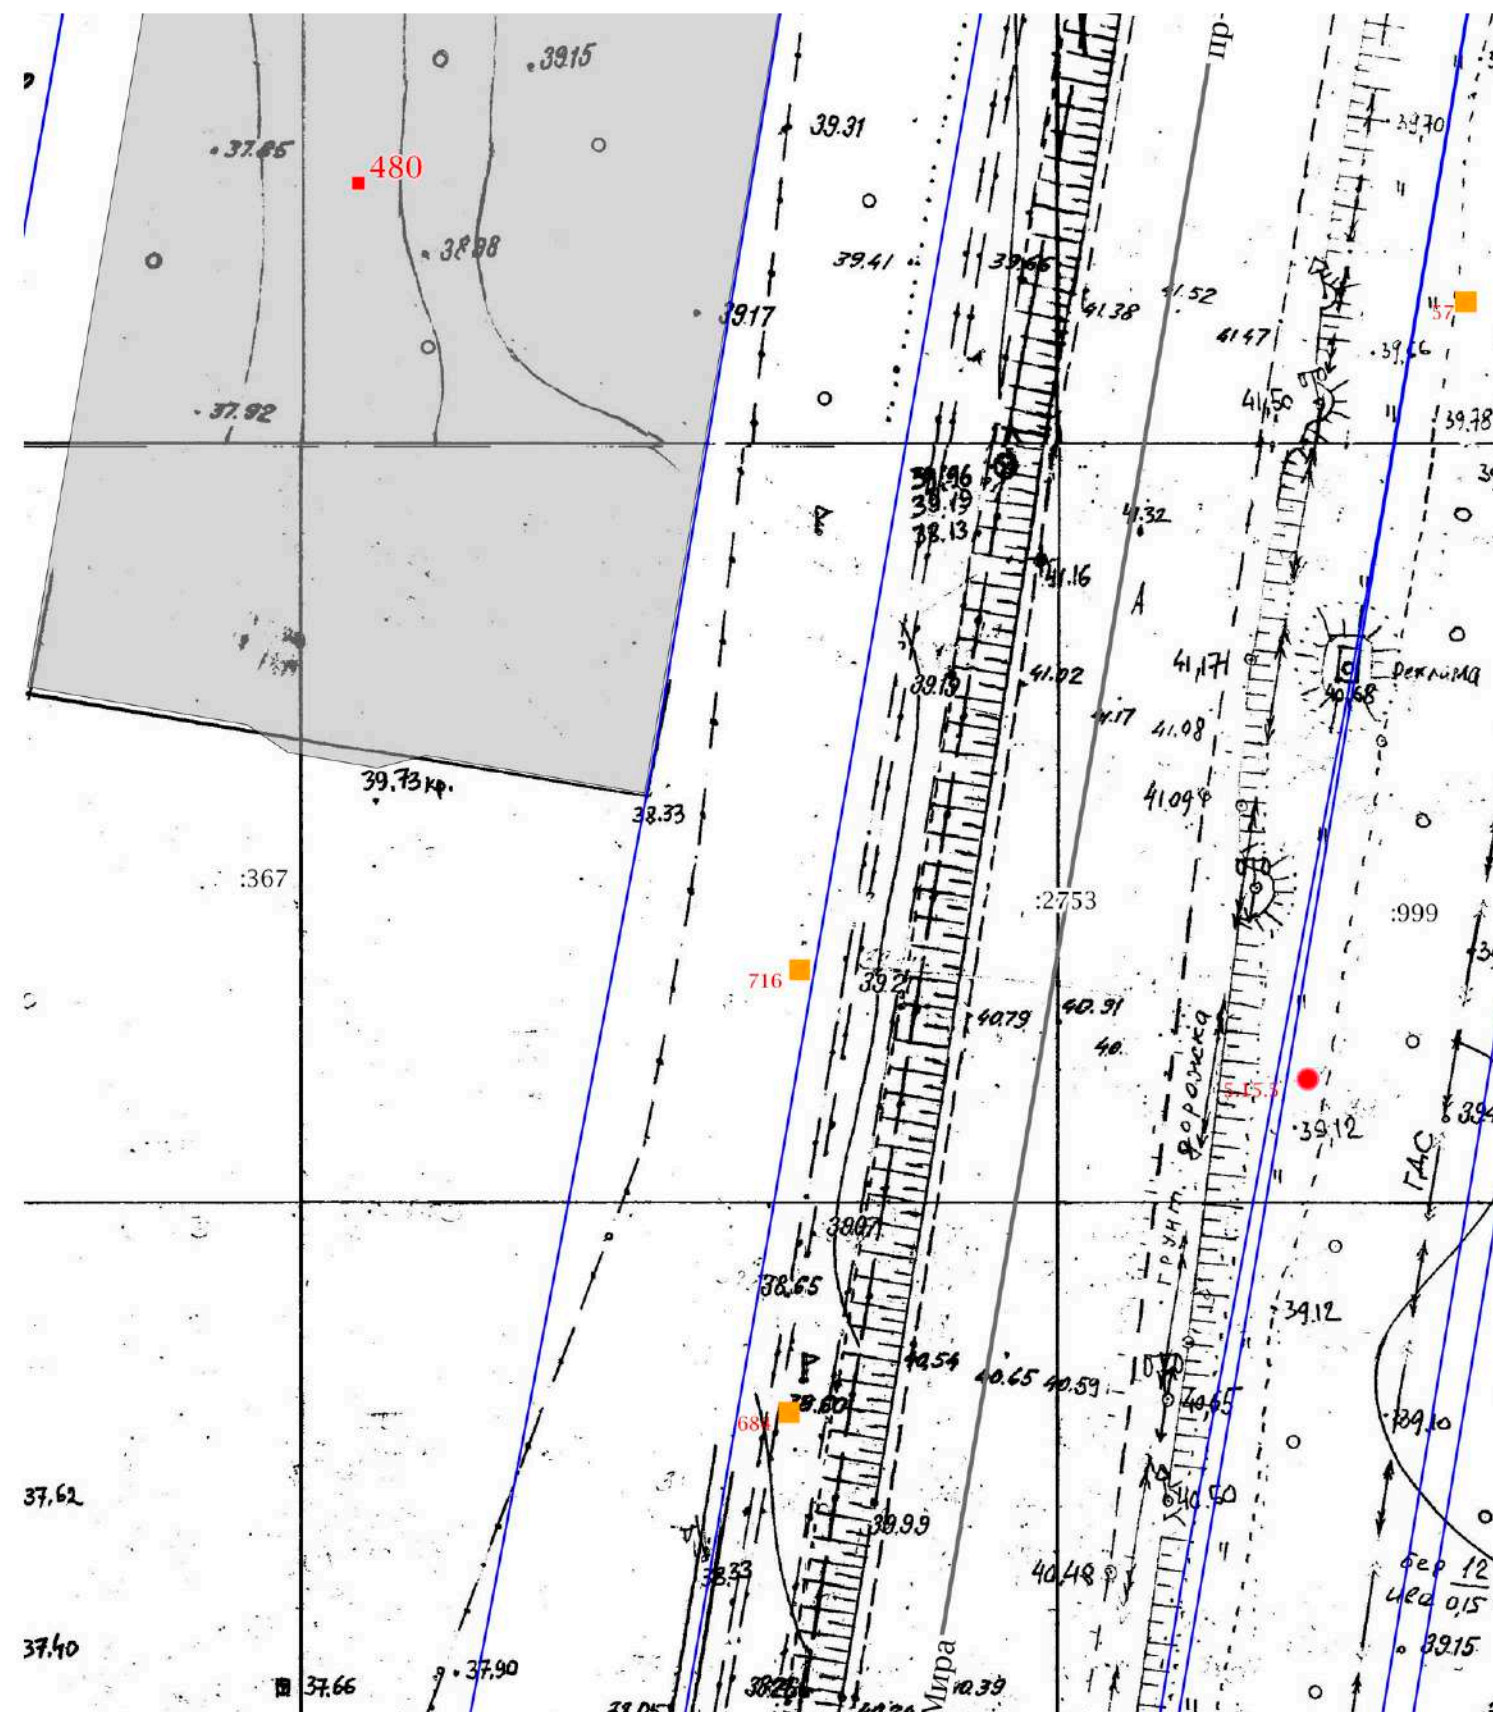


ФОТОМАТЕРИАЛЫ


Сторона А (по ходу движения)

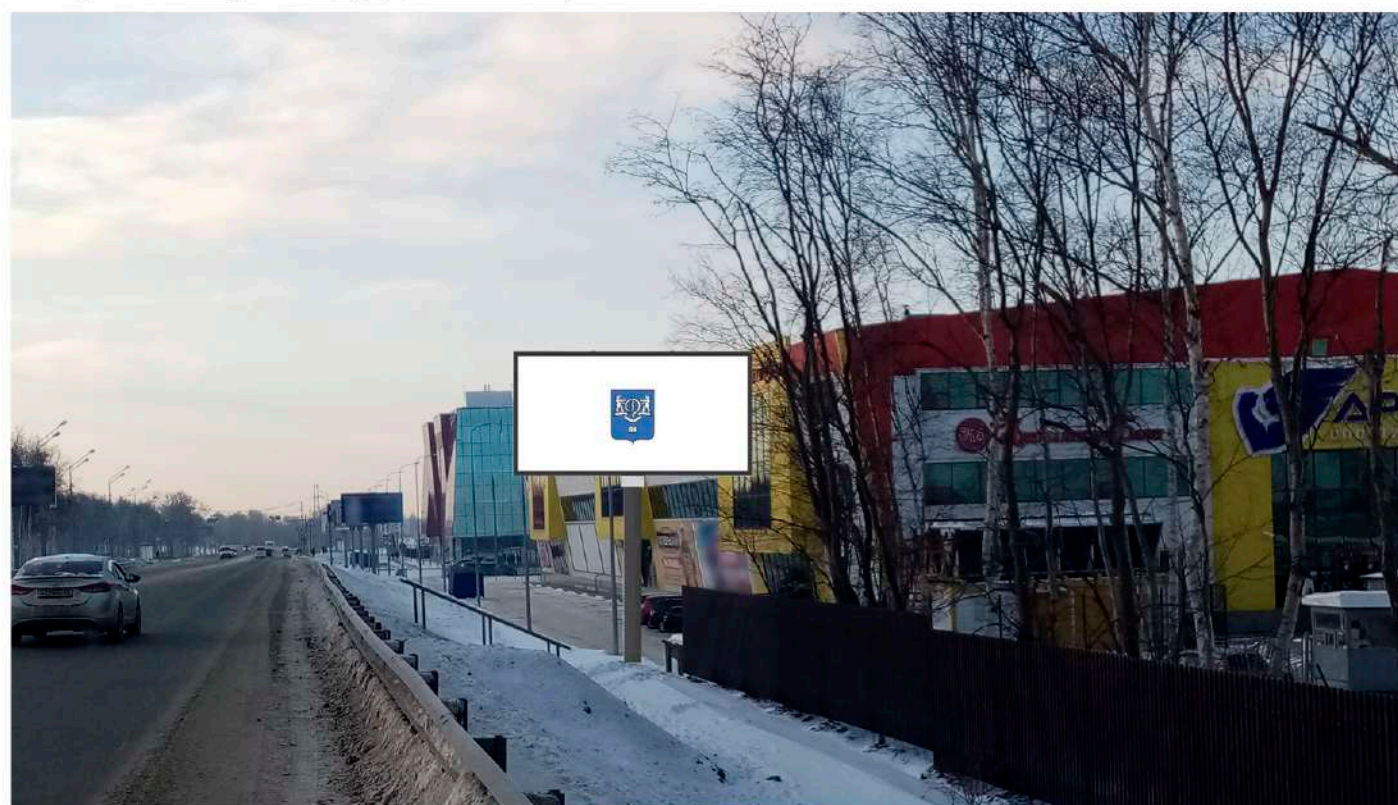

Топосъемка М 1:500

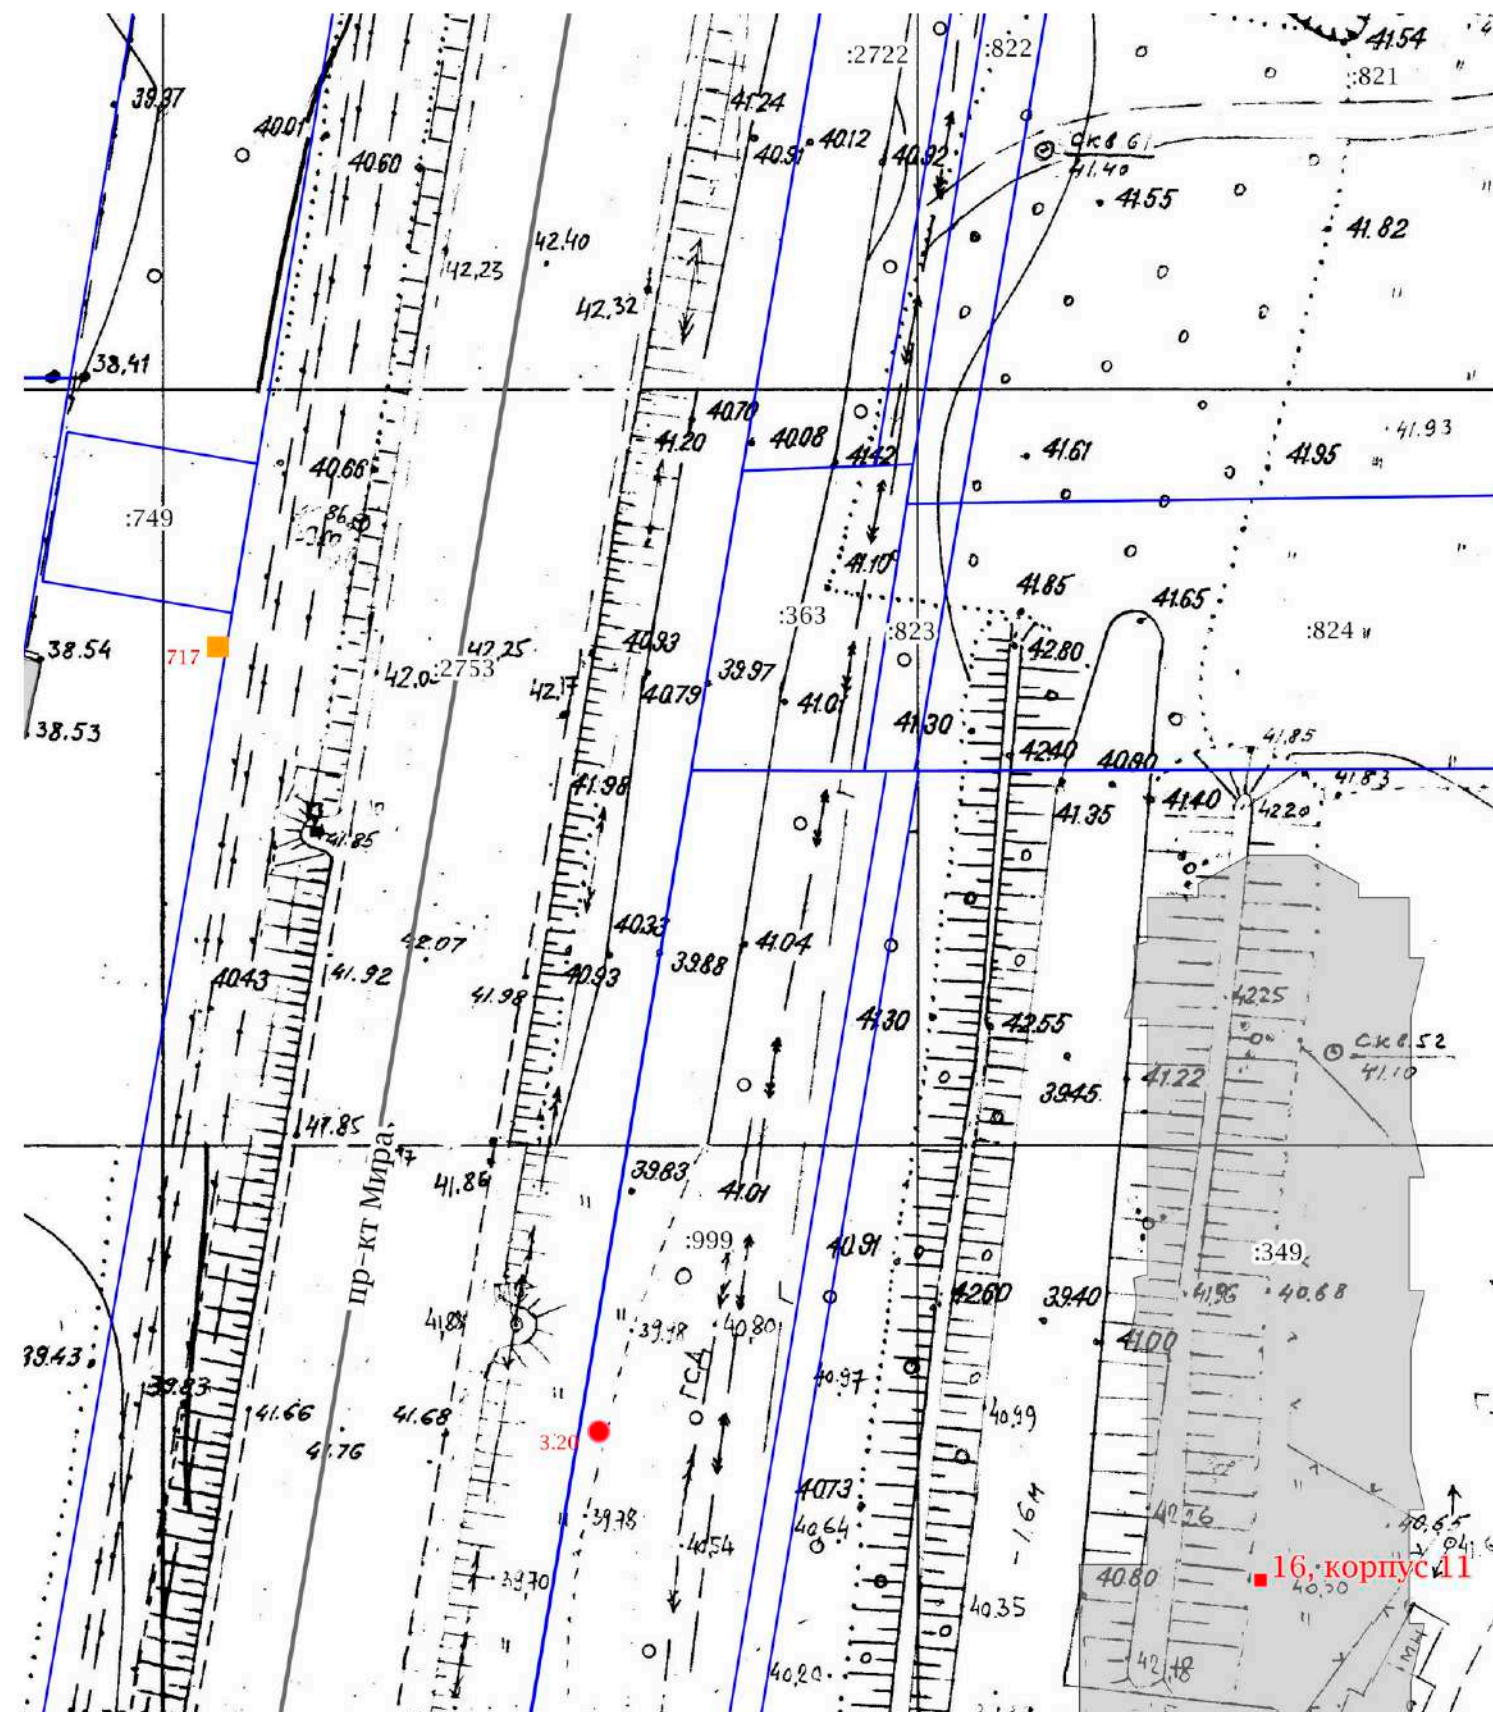

Сторона Б (против хода движения)

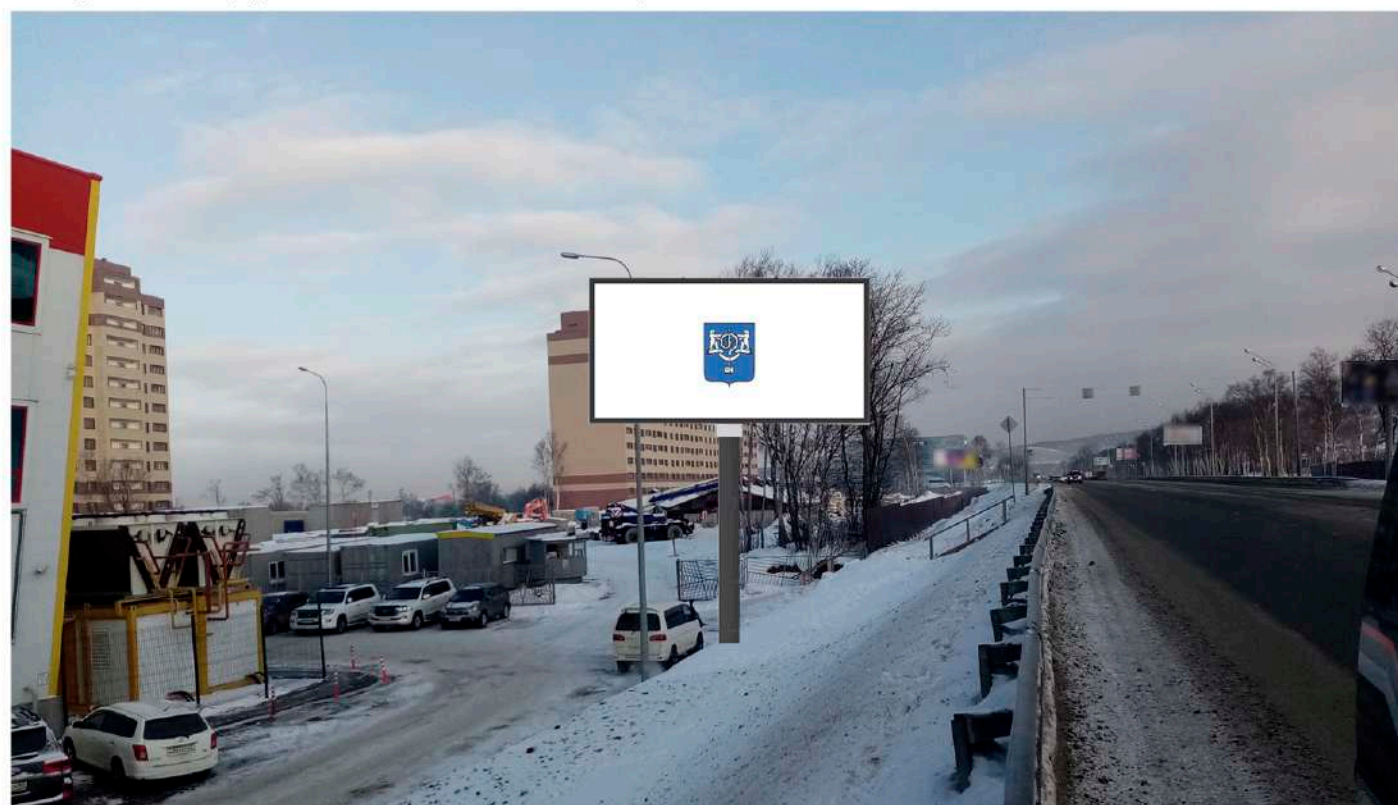

№ 717 Адрес: г. Южно-Сахалинск, пр. Мира, западная сторона, напротив д. 16, корп. 11 по ул. Ветеранская


Вид рекламной конструкции: билборд, с 2 информационными полями, размером 3м х 6м.

ФОТОМАТЕРИАЛЫ

Сторона А (по ходу движения)



Топосъемка М 1:1000

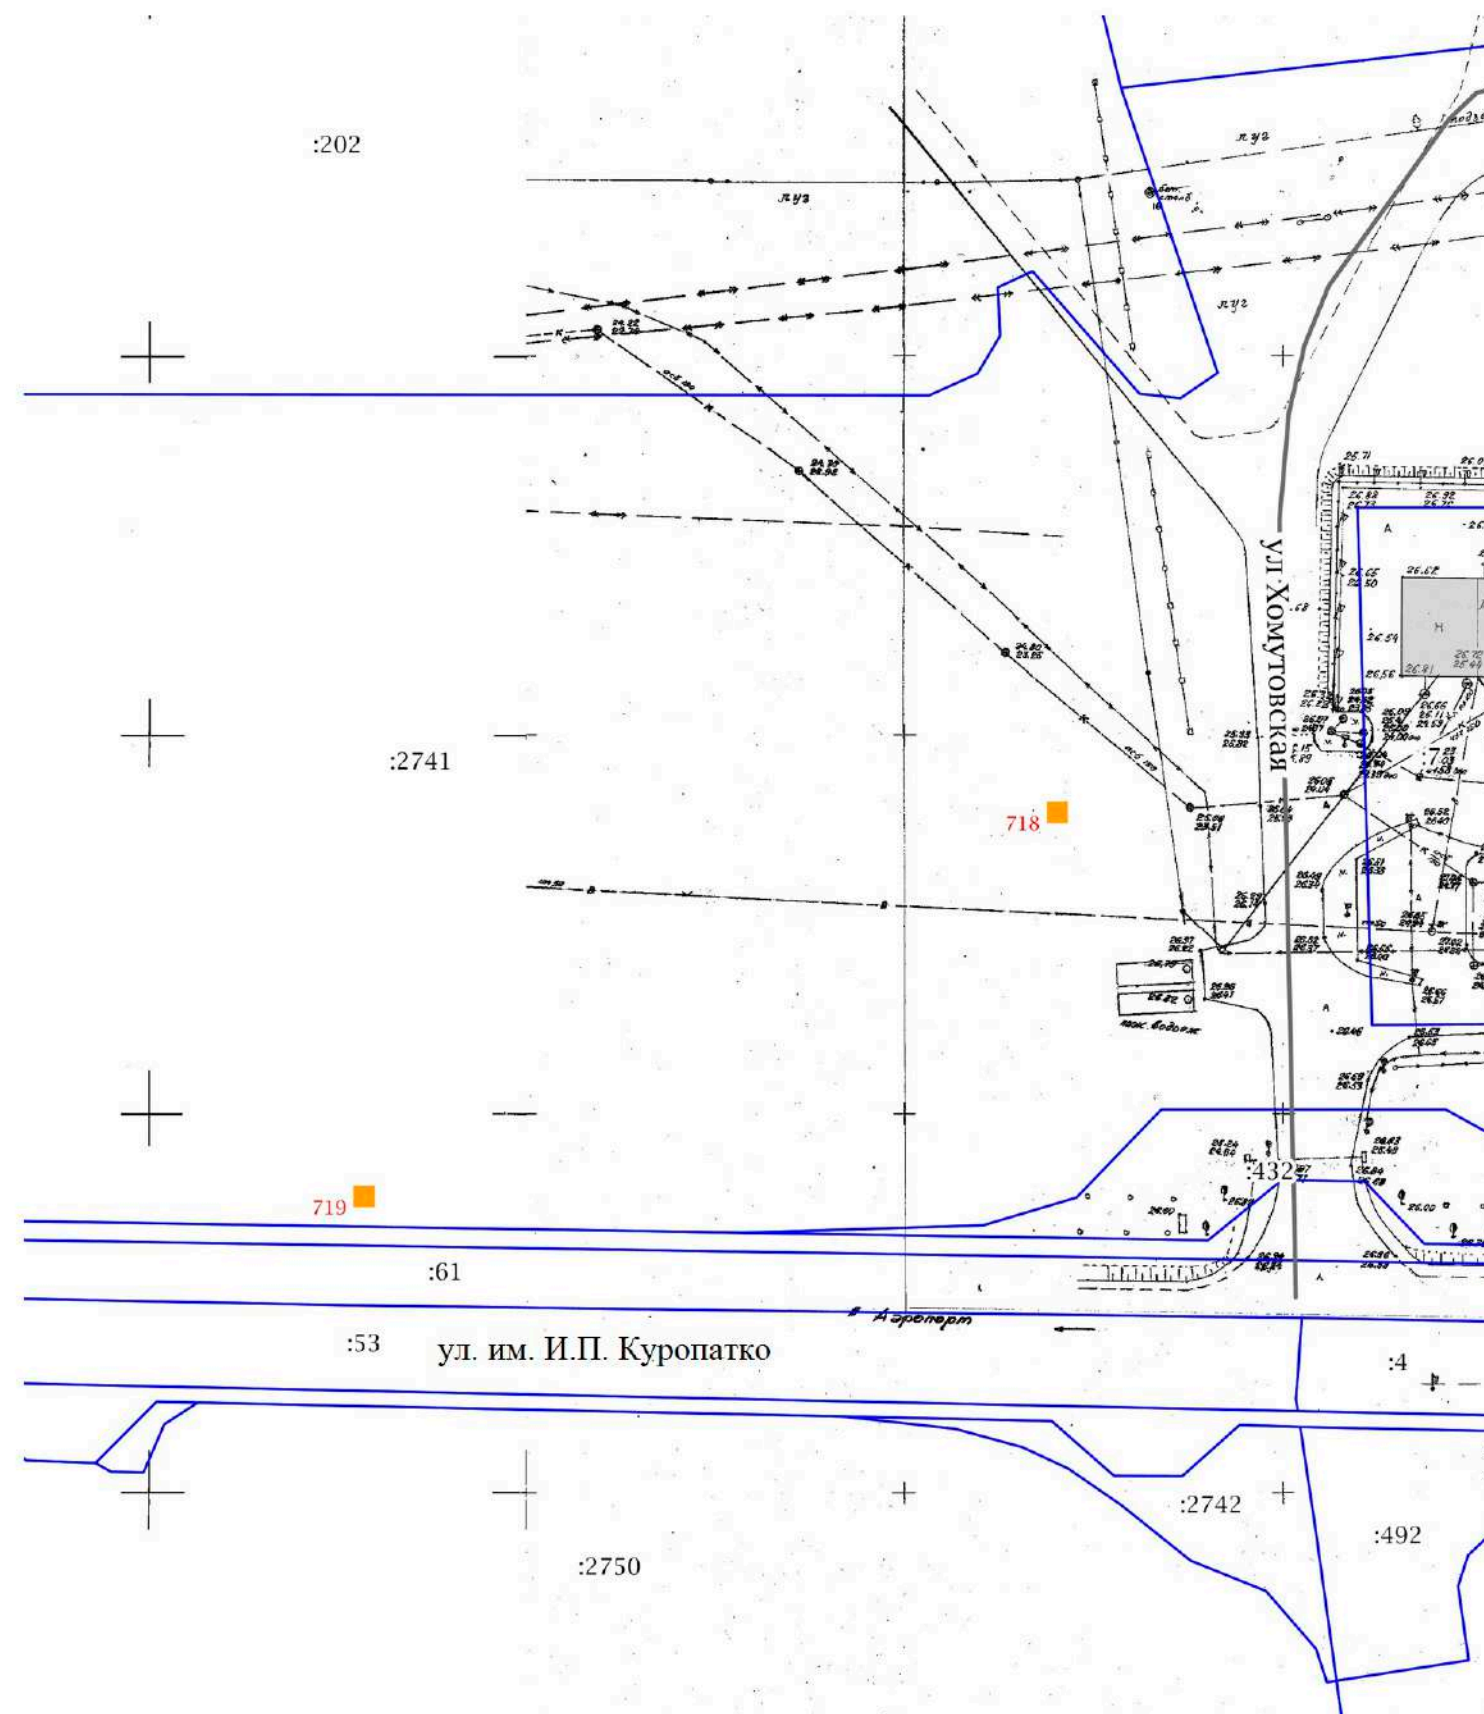

Сторона Б (против хода движения)




№ 718 Адрес: г. Южно-Сахалинск, территория аэропорта, ул. им. И.П. Куропатко (северная сторона) (позиция 1)


Вид рекламной конструкции: билборд, с 2 информационными полями, размером 3м х 6м.

ФОТОМАТЕРИАЛЫ


Сторона А (по ходу движения)

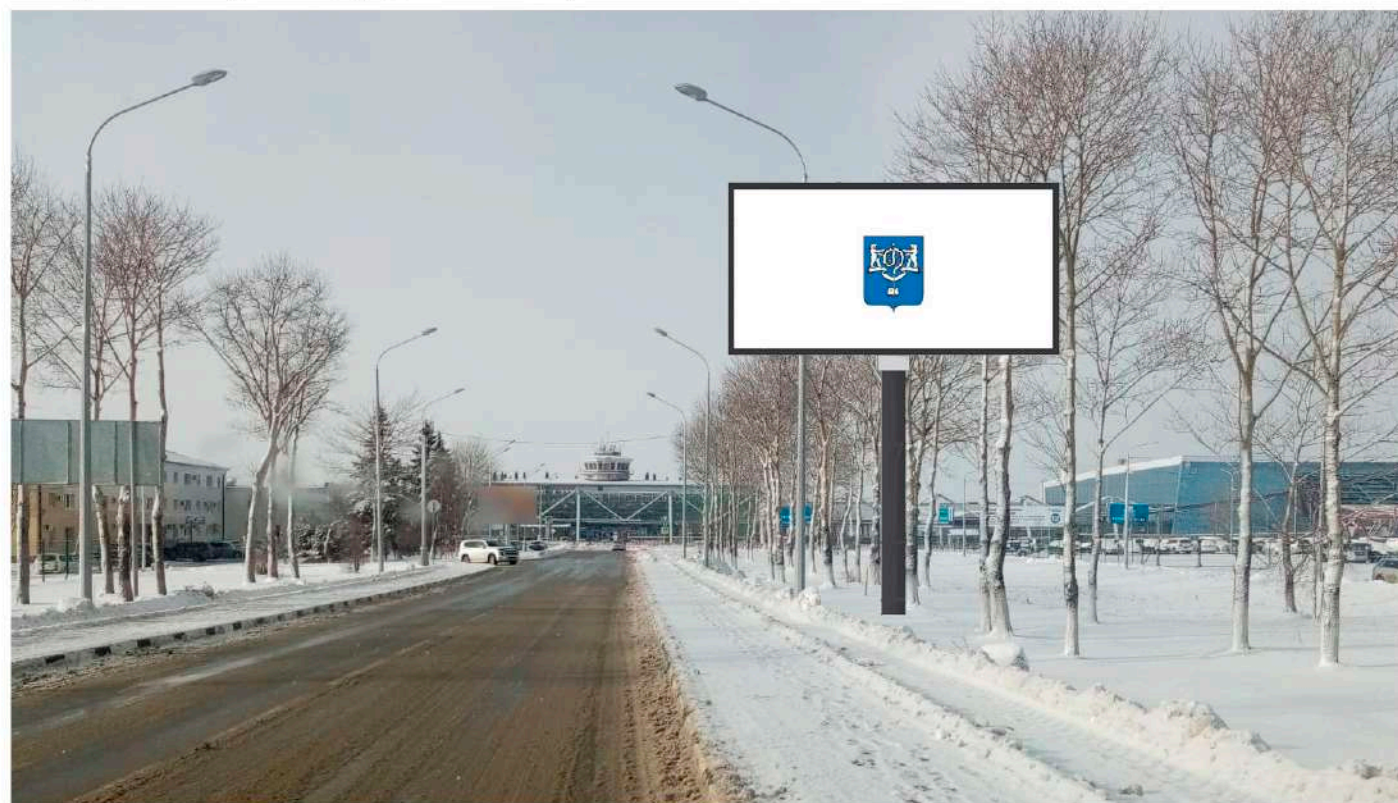

Топосъемка М 1:1000

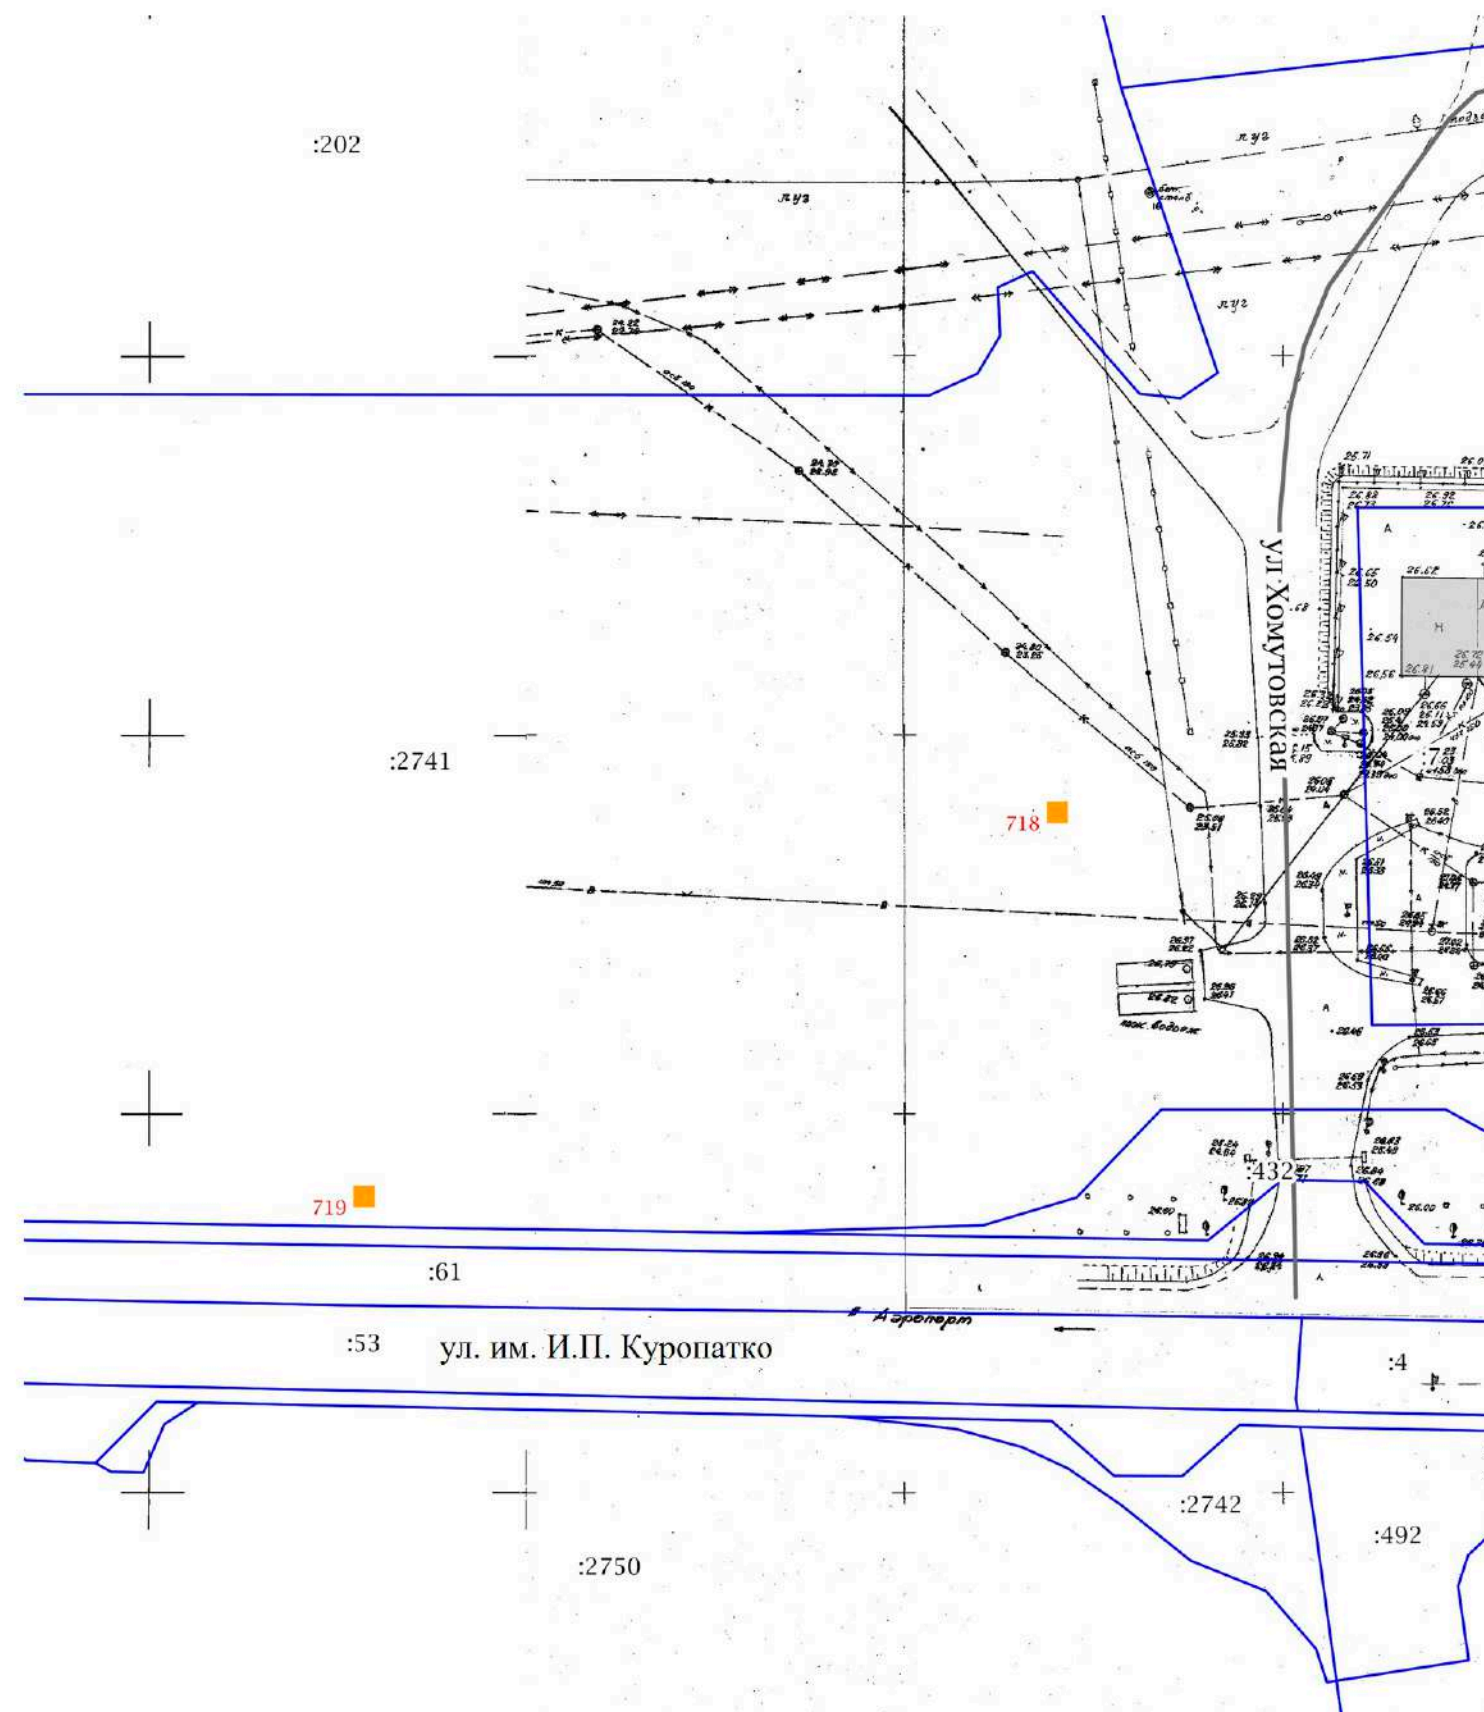

Сторона Б (против хода движения)

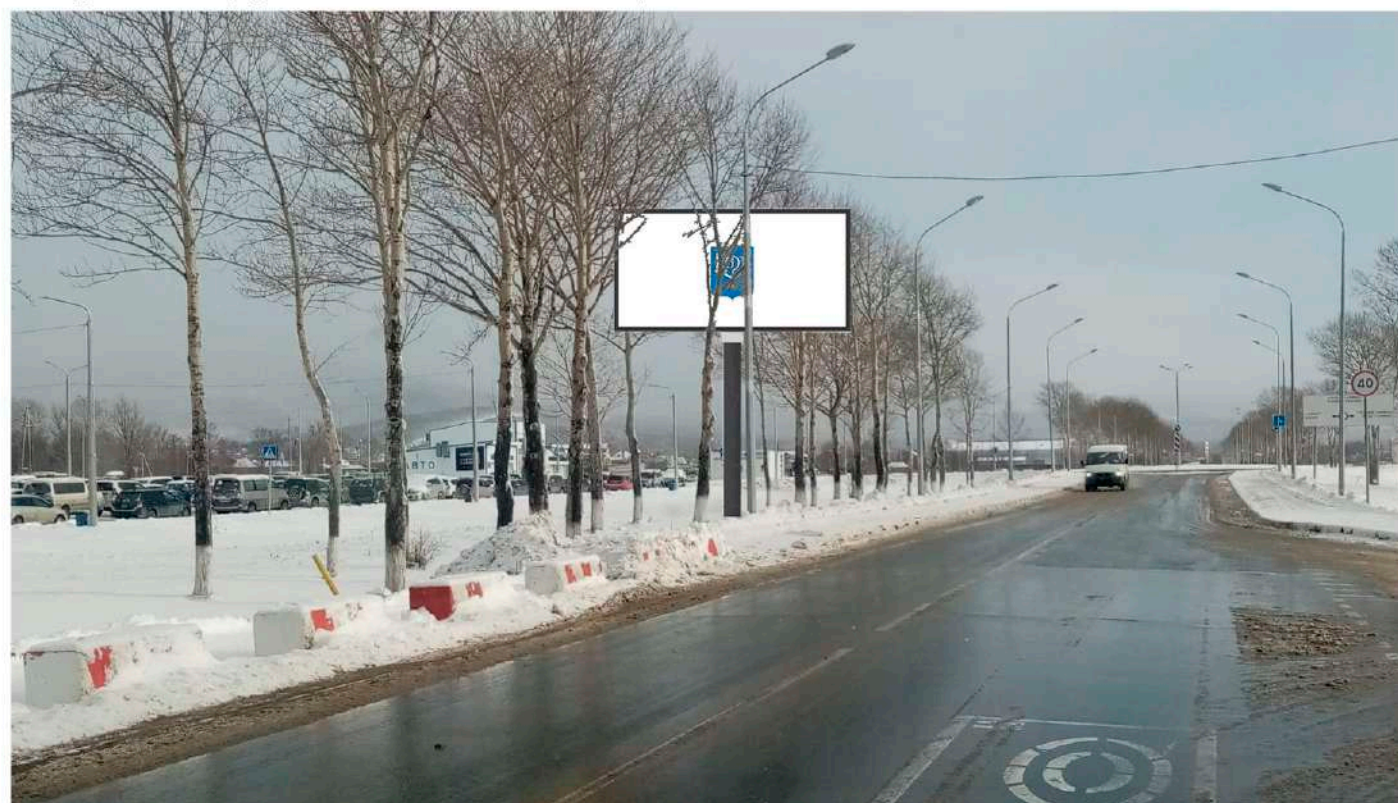


№ 719 Адрес: г. Южно-Сахалинск, территория аэропорта, ул. им. И.П. Куропатко (северная сторона) (позиция 2)

Вид рекламной конструкции: билборд, с 2 информационными полями, размером 3м х 6м.

ФОТОМАТЕРИАЛЫ

Сторона А (по ходу движения)

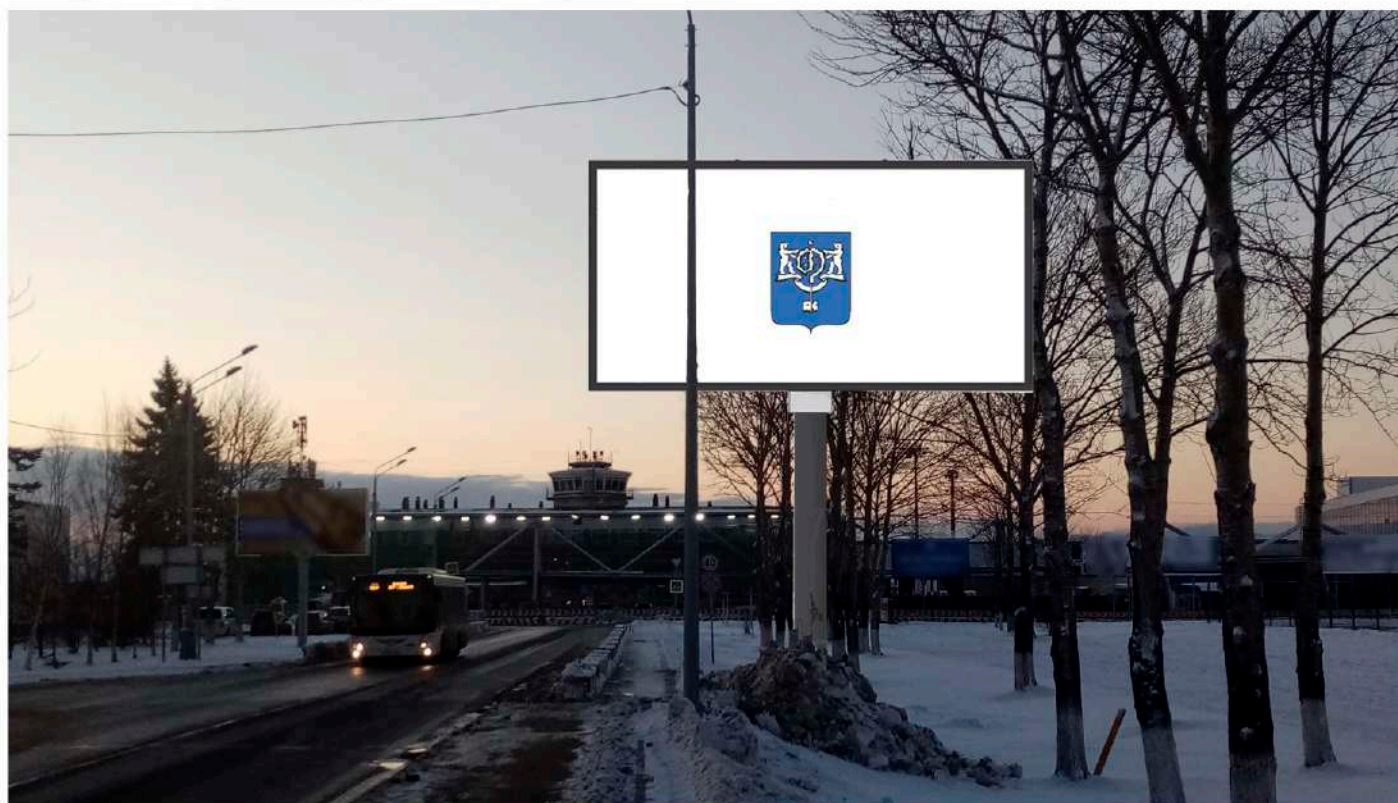

Сторона Б (против хода движения)



Топосъемка М 1:1000



№ 720 Адрес: г. Южно-Сахалинск, территория аэропорта, ул. им. И.П.Куропатко (северная сторона) (позиция 3)

Вид рекламной конструкции: билборд, с 2 информационными полями, размером 3м х 6м.

ФОТОМАТЕРИАЛЫ


Сторона А (по ходу движения)



Сторона Б (против хода движения)



Топосъемка М 1:500

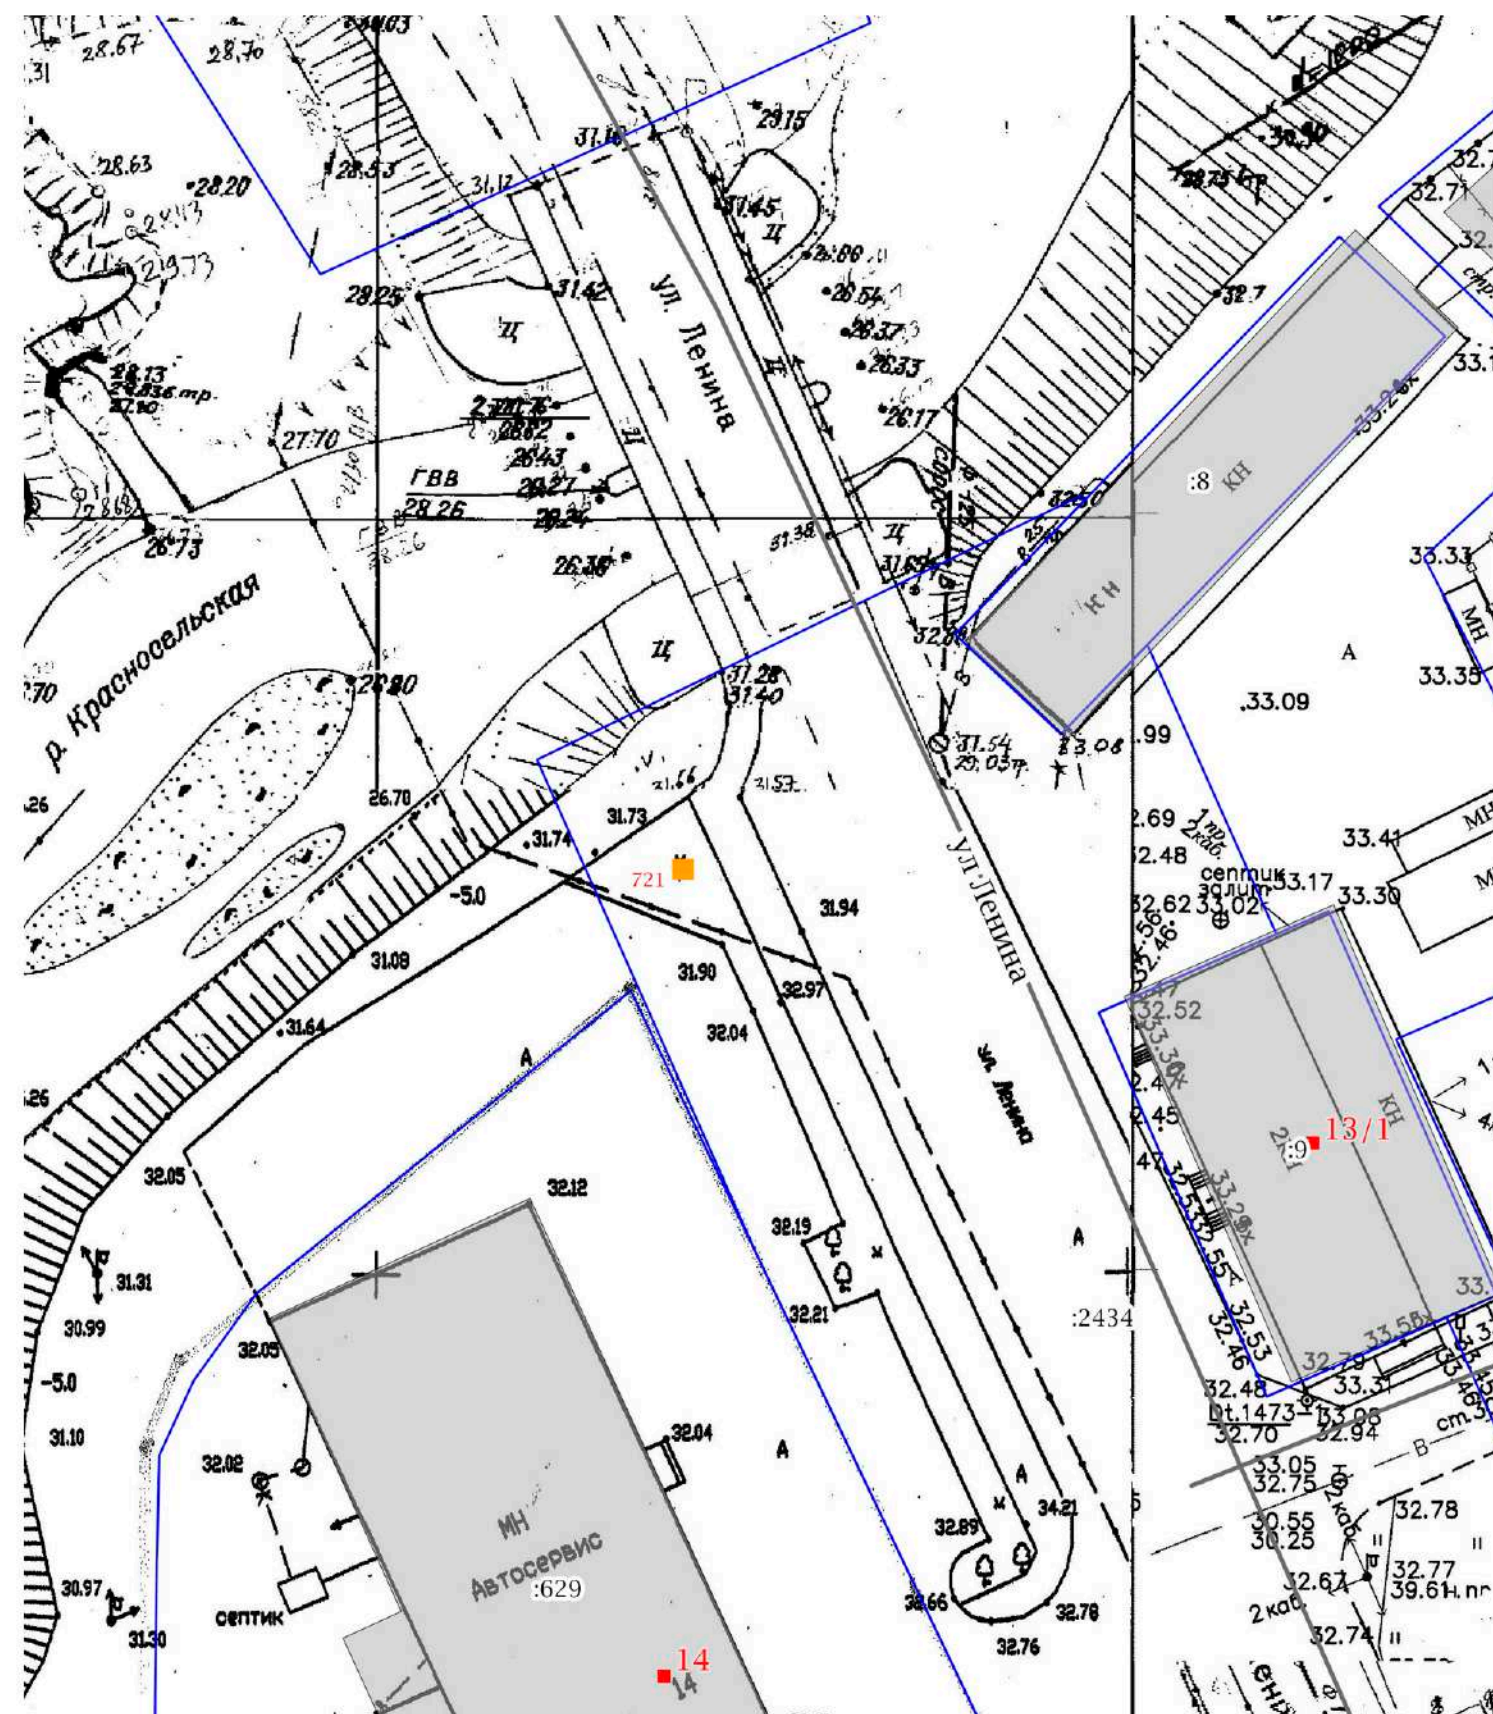


№ 721 Адрес: г. Южно-Сахалинск, ул. Ленина, западная сторона, около д. 14

Вид рекламной конструкции: билборд, с 2 информационными полями, размером 3м х 6м.







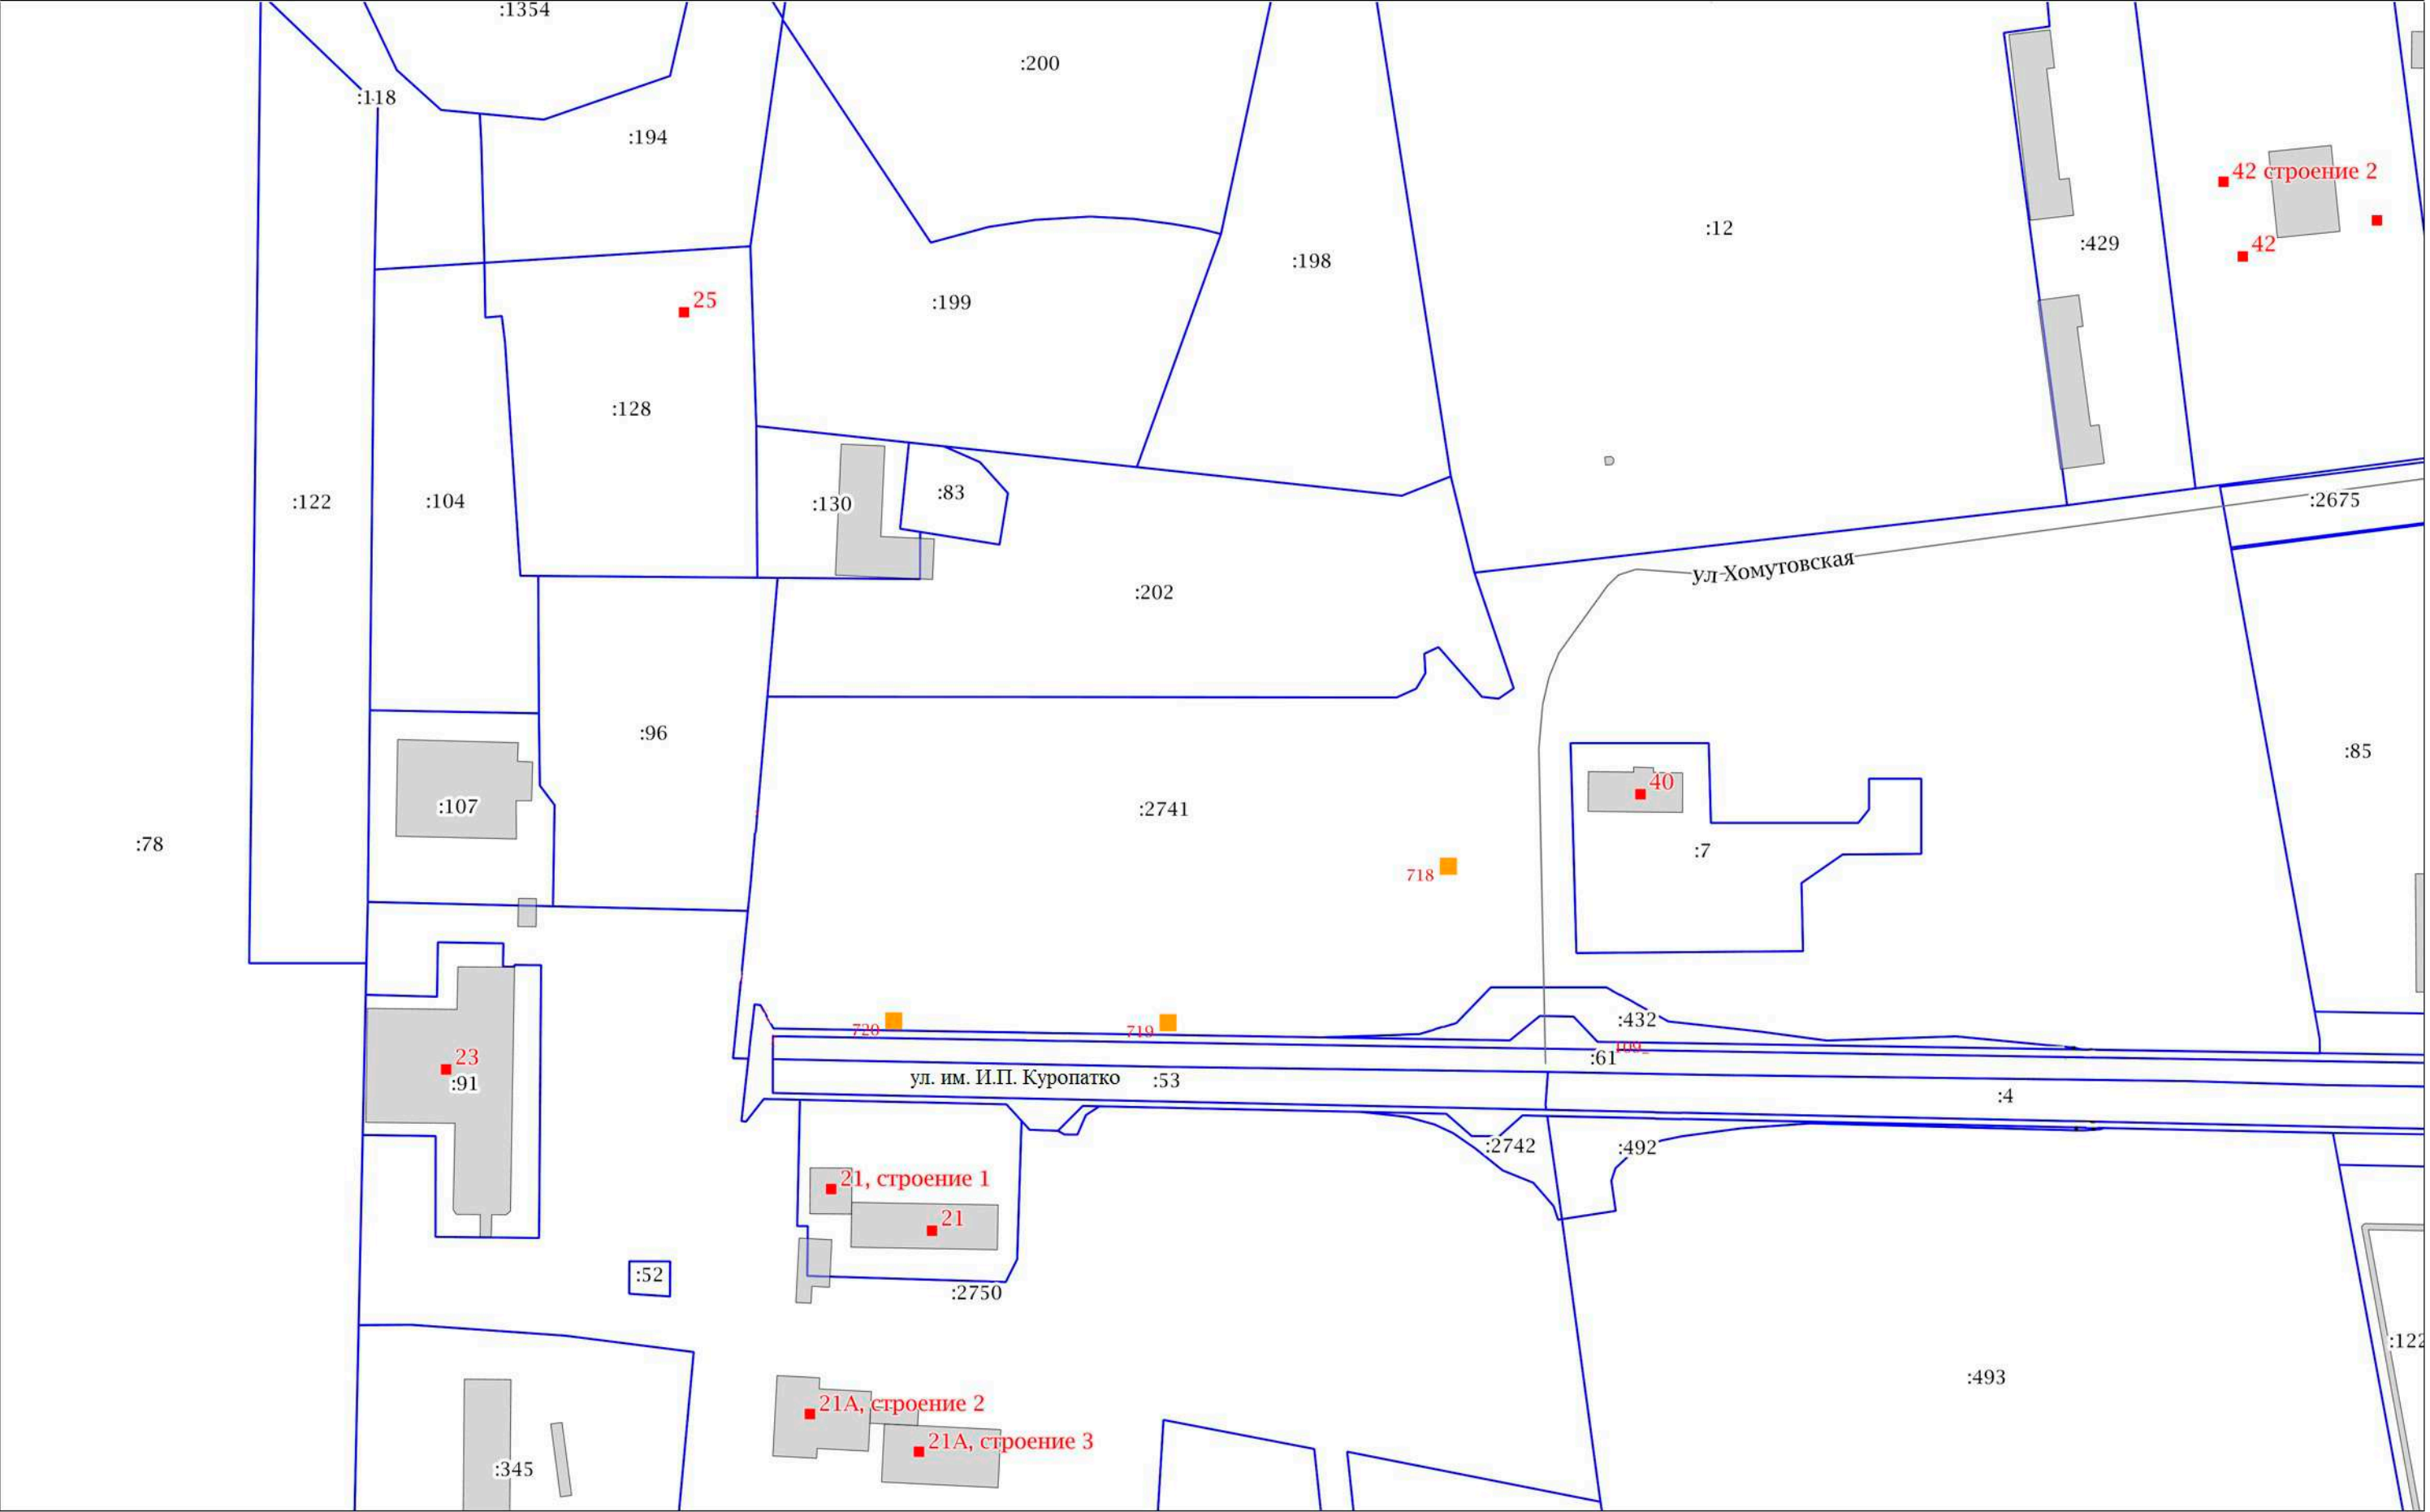

Адресная программа установки и эксплуатации рекламных конструкций

№п/п	Адрес установки и эксплуатации РК	№РК по карте	Вид РК	Тип РК	Размер РК	Количество сторон РК	Общая площадь информационного поля РК, кв.м	Собственник или законный владелец имущества, к которому присоединяется РК	Кадастровый номер участка	Срок договора на установку и эксплуатацию РК
1	г. Южно-Сахалинск, ул. Украинская, южная сторона, около д. 65	707	Билборд	отдельно стоящая	3*6	2	36	ООО "Оптимум"	65:01:0310003:1471	10
2	г. Южно-Сахалинск, пр. Мира, западная сторона, напротив д. 280	708	Билборд	отдельно стоящая	3*6	2	36	Лесник Д.Д.	65:01:0602002:6953/2	10
3	г. Южно-Сахалинск, пр. Мира, западная сторона, севернее д. 280-В	709	Билборд	отдельно стоящая	3*6	2	36	Лесник Д.Д.	65:01:0602002:6953/2	10
4	г. Южно-Сахалинск, ул. Пуркаева, южная сторона, напротив д. 94	710	Билборд	отдельно стоящая	3*6	2	36	Главное управление МЧС России по Сахалинской области	65:01:0602005:131	10
5	г. Южно-Сахалинск, ул. Пуркаева, южная сторона, около д. 57	711	Билборд	отдельно стоящая	3*6	2	36	Главное управление МЧС России по Сахалинской области	65:01:0602005:131	10
6	г. Южно-Сахалинск, ул. Пуркаева, южная сторона, около д. 59	712	Билборд	отдельно стоящая	3*6	2	36	Главное управление МЧС России по Сахалинской области	65:01:0602005:131	10
7	г. Южно-Сахалинск, ул. Пуркаева, северная сторона, напротив д. 33/1	713	Билборд	отдельно стоящая	3*6	2	36	ООО «Крэйн-Транзит-Сервис»	65:01:0602004:2879	10
8	г. Южно-Сахалинск, ул. Пуркаева. Северная сторона, напротив д. 29	714	Билборд	отдельно стоящая	3*6	2	36	ООО «Крэйн-Транзит-Сервис»	65:01:0602004:2879	10
9	г. Южно-Сахалинск, ул. 2-я Центральная, территория парковки ТРК "Сити Молл"	715	Видеоэкран	отдельно стоящая	10.5*1.5	3	47.25	ООО «Бриллиант»	65:01:0406001:975	10
10	г. Южно-Сахалинск, пр. Мира, западная сторона, около д. 480	716	Билборд	отдельно стоящая	3*6	2	36	Правообладатель отсутствует, земельный участок государственная собственность на который не разграничена	нет	10

Адресная программа установки и эксплуатации рекламных конструкций

11	г. Южно-Сахалинск, пр. Мира, западная сторона, напротив д. 16, корп. 11 по ул. Ветеранская	717	Билборд	отдельно стоящая	3*6	2	36	Правообладатель отсутствует, земельный участок государственная собственность на который не разграничена	нет	10
12	г. Южно-Сахалинск, территория аэропорта, ул. им. И.П. Куропатко (северная сторона) (позиция 1)	718	Билборд	отдельно стоящая	3*6	2	36	АО «Аэропорт Южно-Сахалинск»	65:01:0000000:2741	10
13	г. Южно-Сахалинск, территория аэропорта, ул. им. И.П. Куропатко (северная сторона) (позиция 2)	719	Билборд	отдельно стоящая	3*6	2	36	АО «Аэропорт Южно-Сахалинск»	65:01:0000000:2741	10
14	г. Южно-Сахалинск, территория аэропорта ул. им. И.П.Куропатко (северная сторона) (позиция 3)	720	Билборд	отдельно стоящая	3*6	2	36	АО «Аэропорт Южно-Сахалинск»	65:01:0000000:2741	10
15	г. Южно-Сахалинск, ул. Ленина, западная сторона, около д. 14	721	Билборд	отдельно стоящая	3*6	2	36	Городской округ «Город Южно-Сахалинск»	65:01:0000000:2434	10