



АДМИНИСТРАЦИЯ ГОРОДА ЮЖНО-САХАЛИНСКА

ПОСТАНОВЛЕНИЕ

от 26.04.2022 № 920-па

О признании утратившим силу проекта межевания территории западного жилого района города Южно-Сахалинска в границах: ул. Сахалинская - ул. Холмская - северо-западная промзона - железнодорожная магистраль, утвержденного постановлением администрации города Южно-Сахалинска от 26.01.2022 № 124-па, в границах согласно прилагаемой схеме

В соответствии с Федеральным законом от 06.10.2003 № 131-ФЗ «Об общих принципах организации местного самоуправления в Российской Федерации», статьями 41-46 Градостроительного кодекса Российской Федерации, Федеральным законом от 23.06.2014 № 171-ФЗ «О внесении изменений в Земельный кодекс Российской Федерации и отдельные законодательные акты Российской Федерации», статьей 28 Устава городского округа «Город Южно-Сахалинск», администрация города Южно-Сахалинска **постановляет:**

1. Признать утратившим силу проект межевания территории западного жилого района города Южно-Сахалинска в границах: ул. Сахалинская - ул. Холмская - северо-западная промзона - железнодорожная магистраль, утвержденный постановлением администрации города Южно-Сахалинска от 26.01.2022 № 124-па, в границах согласно прилагаемой схеме (приложение).


2. Опубликовать настоящее постановление в газете «Южно-Сахалинск сегодня» и разместить на официальном сайте администрации города Южно-Сахалинска.

3. Контроль исполнения настоящего постановления возложить на директора Департамента архитектуры и градостроительства города Южно-Сахалинска (Ю Д.М.).

Мэр города

С.А.Надсадин

Схема границ территории

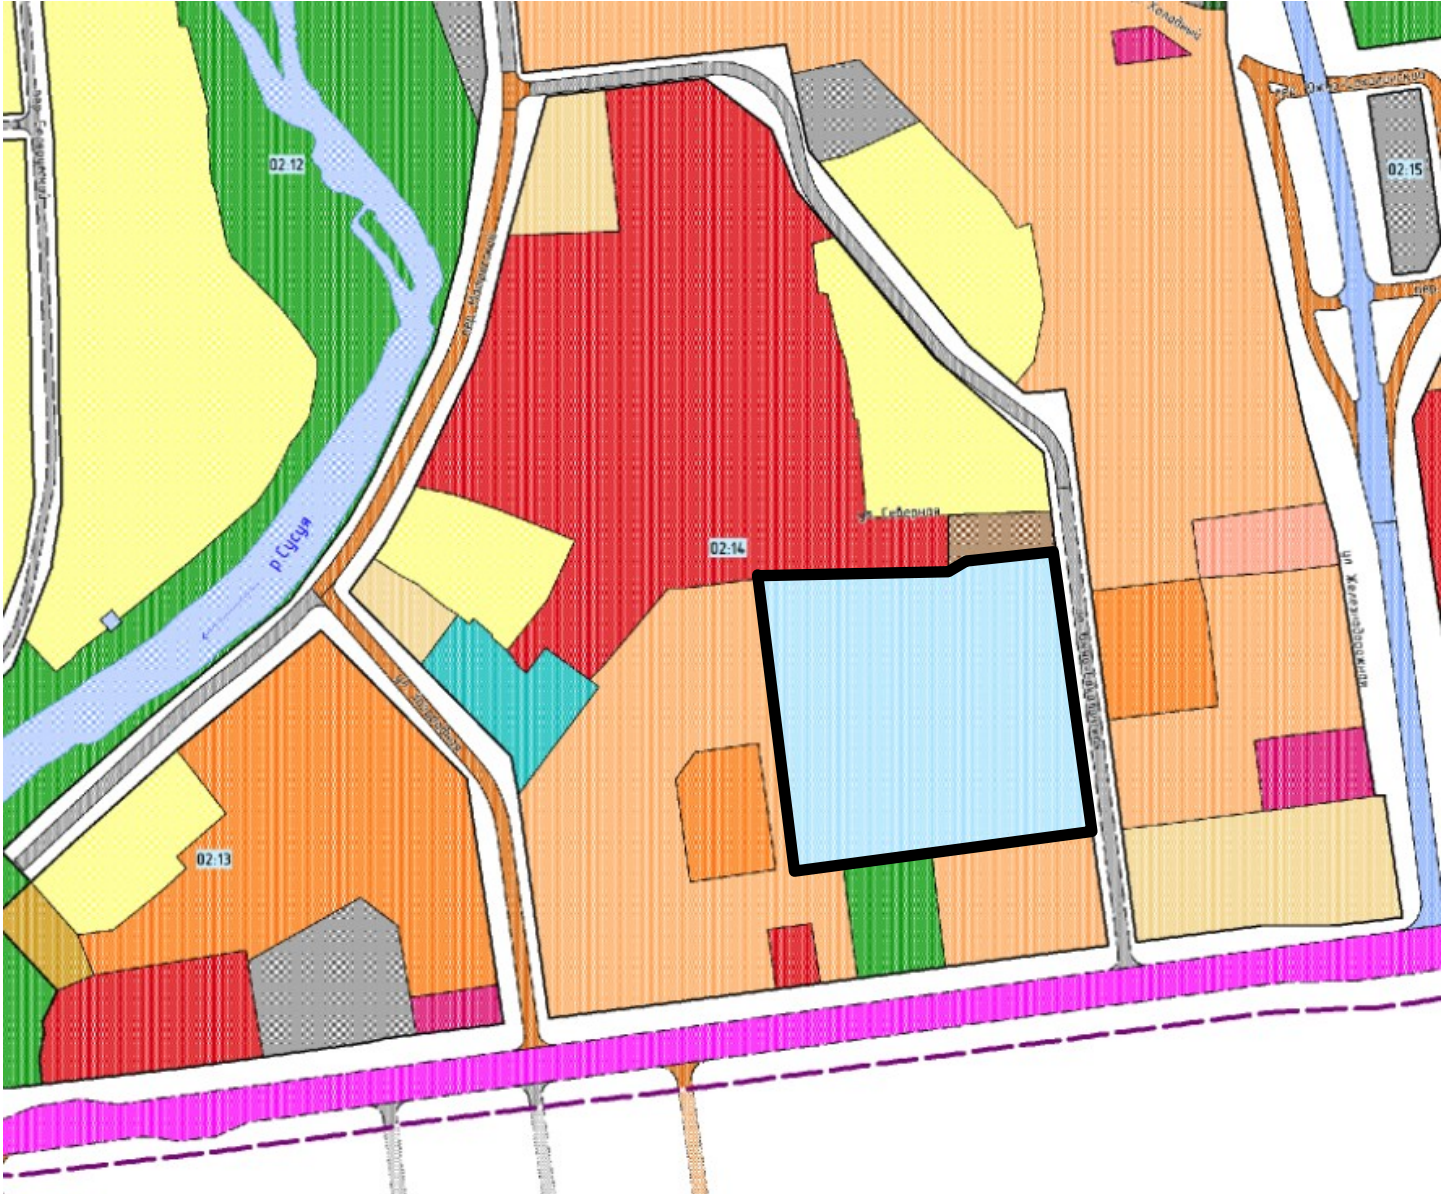

граница территории

