



АДМИНИСТРАЦИЯ ГОРОДА ЮЖНО-САХАЛИНСКА

ПОСТАНОВЛЕНИЕ

от 09.06.2022 № 1328-па

О подготовке проекта планировки территории, предусматривающего размещение линейного объекта «Проспект Победы на участке от ул. Железнодорожная до ул. им. И.П. Фархутдинова»

В соответствии со статьей 46 Градостроительного кодекса Российской Федерации, статьями 16, 46 Федерального закона № 131-ФЗ «Об общих принципах организации местного самоуправления в Российской Федерации», статьей 37 Устава городского округа «Город Южно-Сахалинск» администрация города Южно-Сахалинска **постановляет:**

1. Администрации города Южно-Сахалинска в лице Департамента архитектуры и градостроительства города Южно-Сахалинска подготовить проект планировки территории, предусматривающий размещение линейного объекта «Проспект Победы на участке от ул. Железнодорожная до ул. им. И.П. Фархутдинова», в границах согласно схеме границ проектируемой территории (приложение).

2. Финансирование работ по подготовке проекта планировки территории, предусматривающего размещение линейного объекта «Проспект Победы на участке от ул. Железнодорожная до ул. им. И.П. Фархутдинова», осуществить за счет средств бюджета городского округа «Город Южно-Сахалинск», предусмотренных Департаменту архитектуры и градостроительства города Южно-Сахалинска на 2022 год и на плановый период 2023 и 2024 годов.


3. Опубликовать настоящее постановление в газете «Южно-Сахалинск сегодня» и разместить на официальном сайте администрации города Южно-Сахалинска в течение 3 (трех) дней со дня принятия постановления.

4. Контроль исполнения настоящего постановления возложить на директора Департамента архитектуры и градостроительства города Южно-Сахалинска (Ю Д.М.).

Исполняющий обязанности мэра города

А.В.Ковальчук

Схема границ проектируемой территории

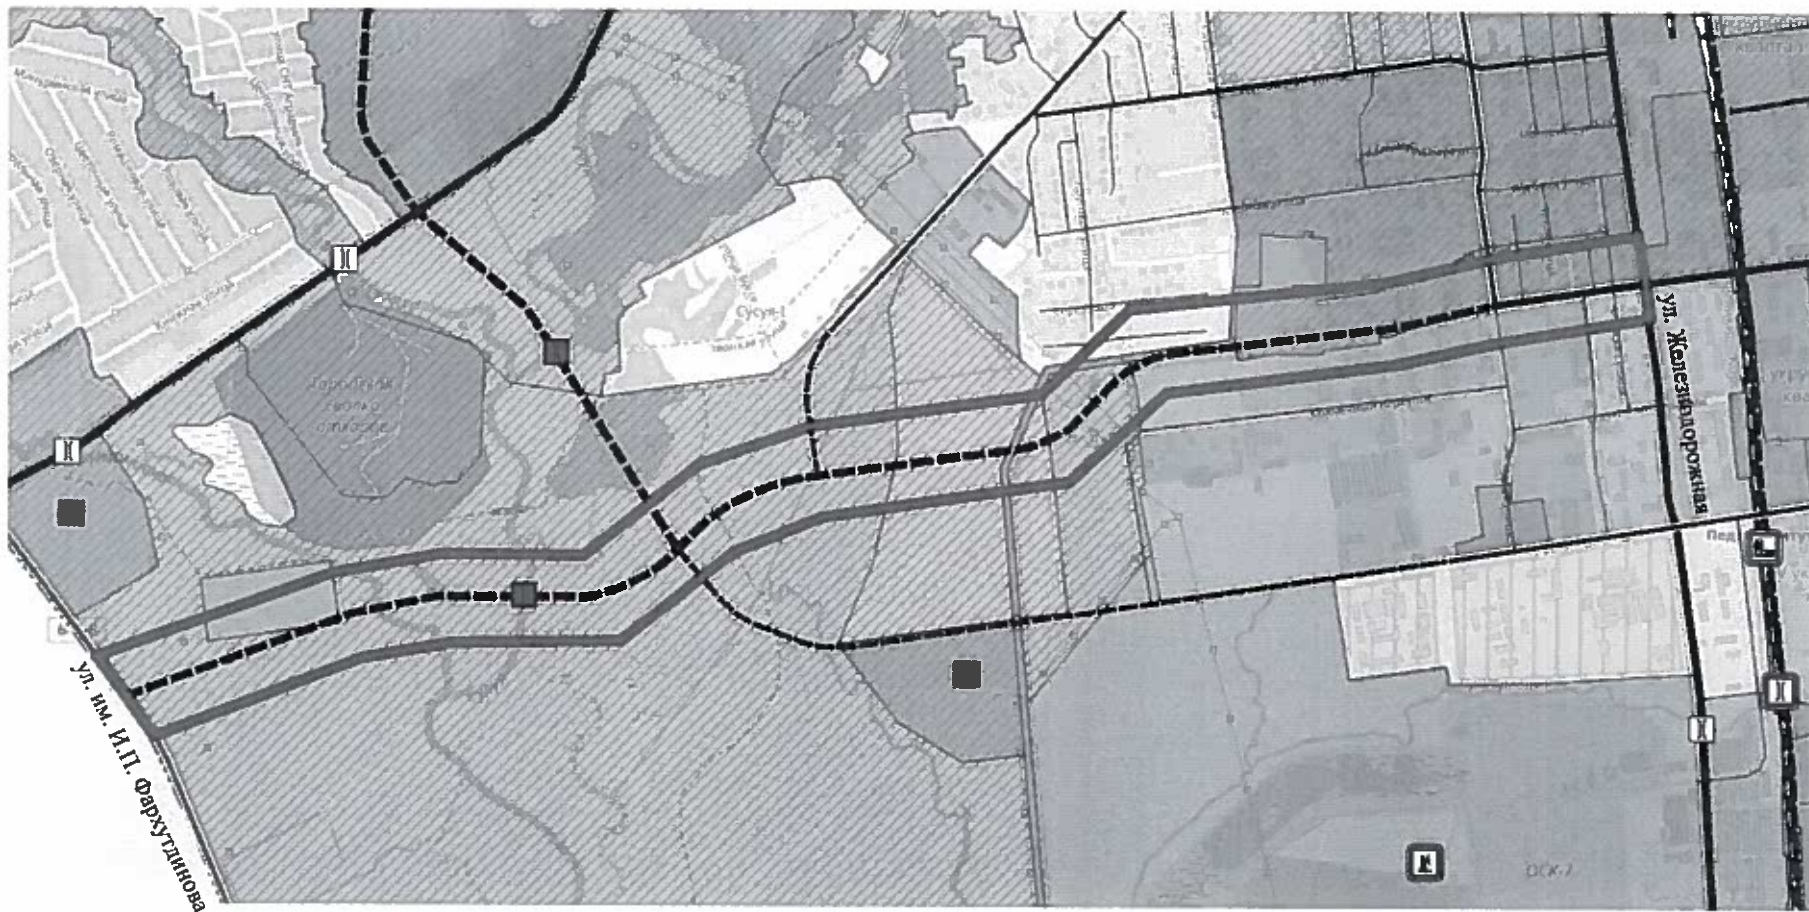

— - границы проектируемой территории