



## АДМИНИСТРАЦИЯ ГОРОДА ЮЖНО-САХАЛИНСКА

### ПОСТАНОВЛЕНИЕ

от 27.07.2022 № 1748-па

О внесении изменения в приложение №5, утвержденное постановлением администрации города Южно-Сахалинска от 24.12.2020 №3959-па «Об утверждении проекта планировки и проекта межевания территории западного жилого района города Южно-Сахалинска в границах: ул. Деповская - ул. Западная - пр. Победы - ул. Кирпичная»

В соответствии с Федеральным законом от 06.10.2003 № 131-ФЗ «Об общих принципах организации местного самоуправления в Российской Федерации», статьями 41-46 Градостроительного кодекса Российской Федерации, Федеральным законом от 23.06.2014 № 171-ФЗ «О внесении изменений в Земельный кодекс Российской Федерации и отдельные законодательные акты Российской Федерации», статьей 28 Устава городского округа «Город Южно-Сахалинск», администрация города Южно-Сахалинска **постановляет:**

1. Внести в приложение №5, утвержденное постановлением администрации города Южно-Сахалинска от 24.12.2020 №3959-па «Об утверждении проекта планировки и проекта межевания территории западного жилого района города Южно-Сахалинска в границах: ул. Деповская - ул. Западная - пр. Победы - ул. Кирпичная» изменение, изложив его в новой редакции (приложение).


2. Опубликовать настоящее постановление в газете «Южно-Сахалинск сегодня» и разместить на официальном сайте администрации города Южно-Сахалинска.

3. Контроль исполнения настоящего постановления возложить на директора Департамента архитектуры и градостроительства города Южно-Сахалинска (Ю Д.М.).

Исполняющий обязанности мэра города

А.В.Ковальчук

ПРОЕКТ ПЛАНИРОВКИ И ПРОЕКТ МЕЖЕВАНИЯ ТЕРРИТОРИИ ЗАПАДНОГО ЖИЛОГО РАЙОНА ГОРОДА ЮЖНО-САХАЛИНСКА В ГРАНИЦАХ: УЛ. ДЕПОВСКАЯ - УЛ. ЗАПАДНАЯ - ПР. ПОБЕДЫ - УЛ. КИРПИЧНАЯ  
ЧЕРТЕЖ МЕЖЕВАНИЯ ТЕРРИТОРИИ 1 ЭТАП  
М 1:2 000

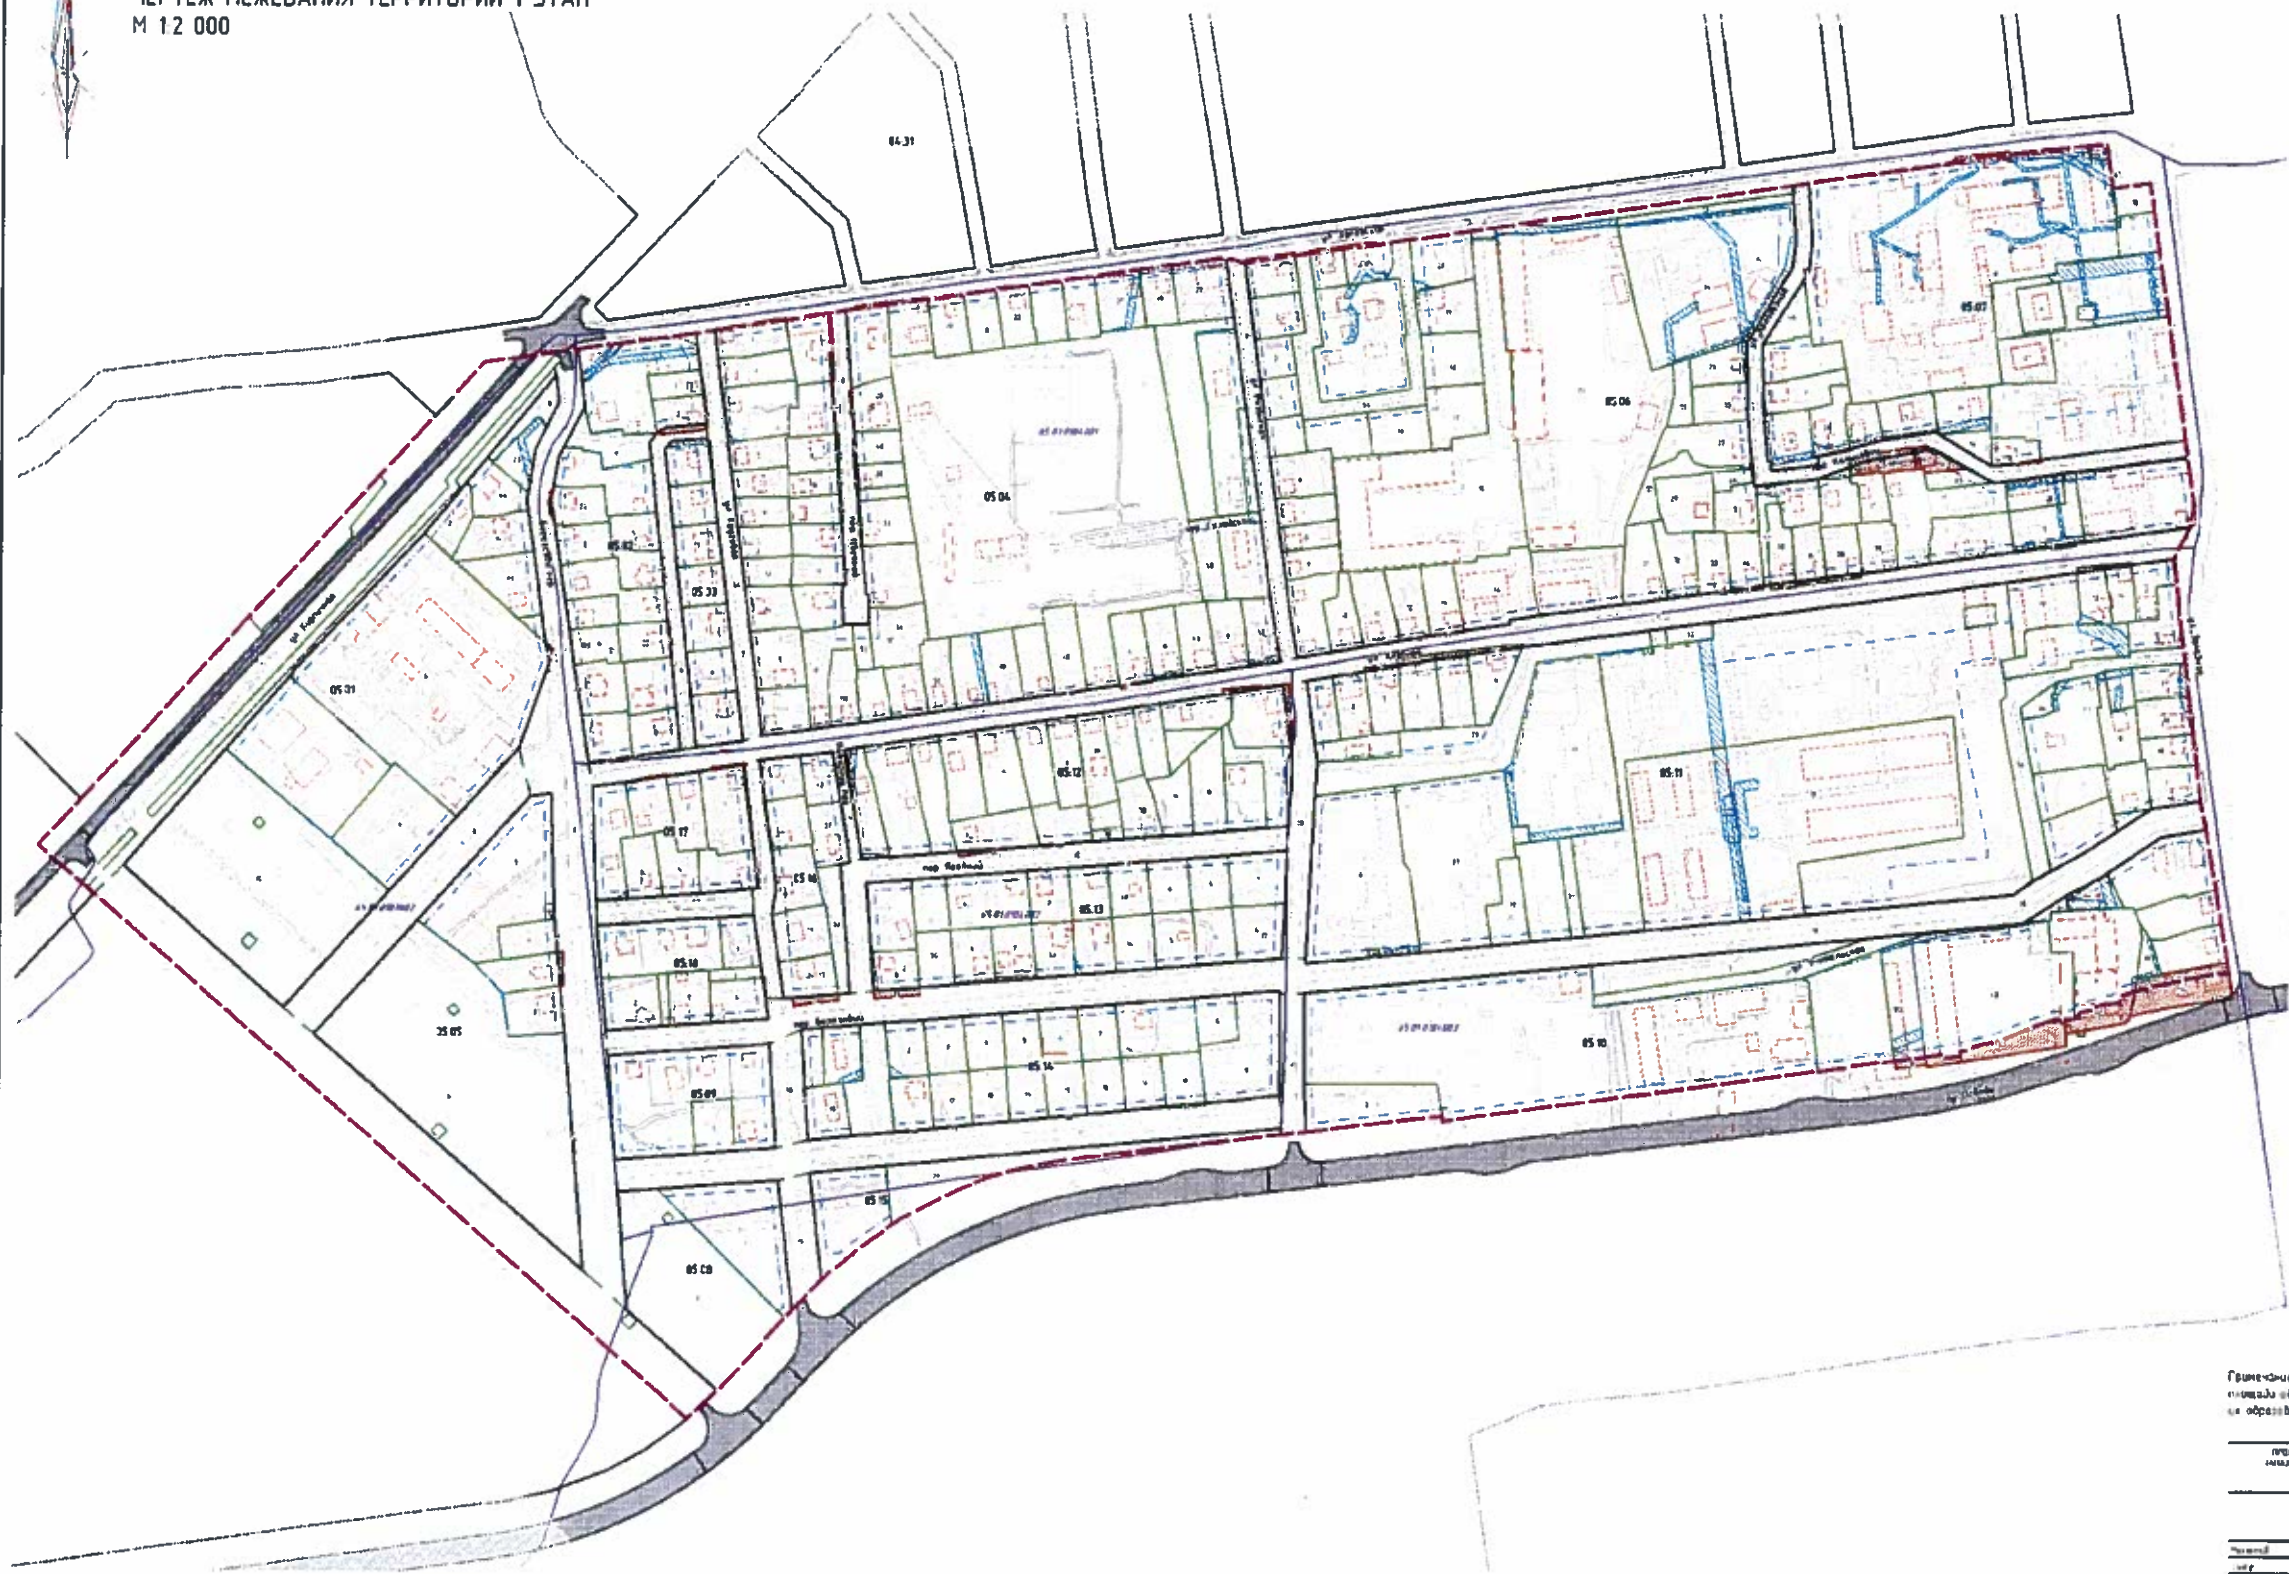

- УСЛОВНЫЕ ОБОЗНАЧЕНИЯ**
- ГРАНИЦЫ**
- Граница проектной территории
  - Линии лич. и обремененные 3-ми лицами планировки территории (границы планировки с зонированием территории)
  - Полезная площадь помещений
  - Границы и номер «собственности» объектов
  - Линии объектов 3-х сторон в плане в целях определения мест расположения зданий, строений, сооружений
- ГРАНИЦЫ ЗЕМЕЛЬНЫХ ЧАСТЕЙ**
- Границы образования земельных участков
  - Границы образования земельных участков, образуемых при образовании и/или ликвидации объектов общего пользования
  - Границы образования земельных участков, в отношении которых предполагается изъятие для государственных или муниципальных нужд
  - Границы изменения земельных участков
  - 01 Число кадастровых объектов недвижимости
  - 1 Номер земельного участка
- ГРАНИЦЫ ПУБЛИЧНЫХ СЕРВИТУТОВ**
- Для использования земельного участка в целях размещения инженерных сооружений
- СУЩЕСТВУЮЩИЕ ОБЪЕКТЫ КАПИТАЛЬНОГО СТРОИТЕЛЬСТВА**
- Здания, строения, сооружения
- ОБЪЕКТЫ ТРАНСПОРТНОЙ ИНФРАСТРУКТУРЫ АВТОМОБИЛЬНОГО ТРАНСПОРТА**
- Частные дороги
  - Пешеходные дорожки
  - Границы

Границы и сведения о них для разрешения использования, отвода и обременения земельных участков в целях обеспечения их использования в соответствии с законодательством Российской Федерации и законодательством Сахалинской области

ПРОЕКТ ПЛАНИРОВКИ И ПРОЕКТ МЕЖЕВАНИЯ ТЕРРИТОРИИ ЗАПАДНОГО ЖИЛОГО РАЙОНА ГОРОДА ЮЖНО-САХАЛИНСКА В ГРАНИЦАХ: УЛ. ДЕПОВСКАЯ - УЛ. ЗАПАДНАЯ - ПР. ПОБЕДЫ - УЛ. КИРПИЧНАЯ

№ 1748-па

2022

ГЕОНКА

№ 1748-па	2022	ГЕОНКА	№ 1748-па
№ 1748-па	2022	ГЕОНКА	№ 1748-па
№ 1748-па	2022	ГЕОНКА	№ 1748-па