



АДМИНИСТРАЦИЯ ГОРОДА ЮЖНО-САХАЛИНСКА

ПОСТАНОВЛЕНИЕ

от 03.08.2022 № 1849-па

О внесении изменения в постановление администрации города Южно-Сахалинска от 05.10.2020 № 2872-па «О подготовке проекта планировки и проекта межевания территории, расположенной северо-восточнее пересечения ул.2-ая Хабаровская и ул.Резервная»

В соответствии со ст. 46 Градостроительного кодекса Российской Федерации, ст. 16 Федерального закона от 06.10.2003 № 131-ФЗ «Об общих принципах организации местного самоуправления в Российской Федерации», ст. 18, 37 Устава городского округа «Город Южно-Сахалинск», администрация города Южно-Сахалинска **постановляет:**


1. Внести изменение в постановление администрации города Южно-Сахалинска от 05.10.2020 № 2872-па «О подготовке проекта планировки и проекта межевания территории, расположенной северо-восточнее пересечения ул.2-ая Хабаровская и ул. Резервная» изложив приложение к постановлению в новой редакции (приложение).

2. Настоящее постановление опубликовать в газете «Южно-Сахалинск сегодня» и разместить на официальном сайте администрации города Южно-Сахалинска в течении семи дней со дня утверждения документации.

3. Контроль исполнения настоящего постановления возложить на директора Департамента архитектуры и градостроительства города Южно-Сахалинска (Ю Д.М.).

Исполняющий обязанности мэра города

А.В.Ковальчук

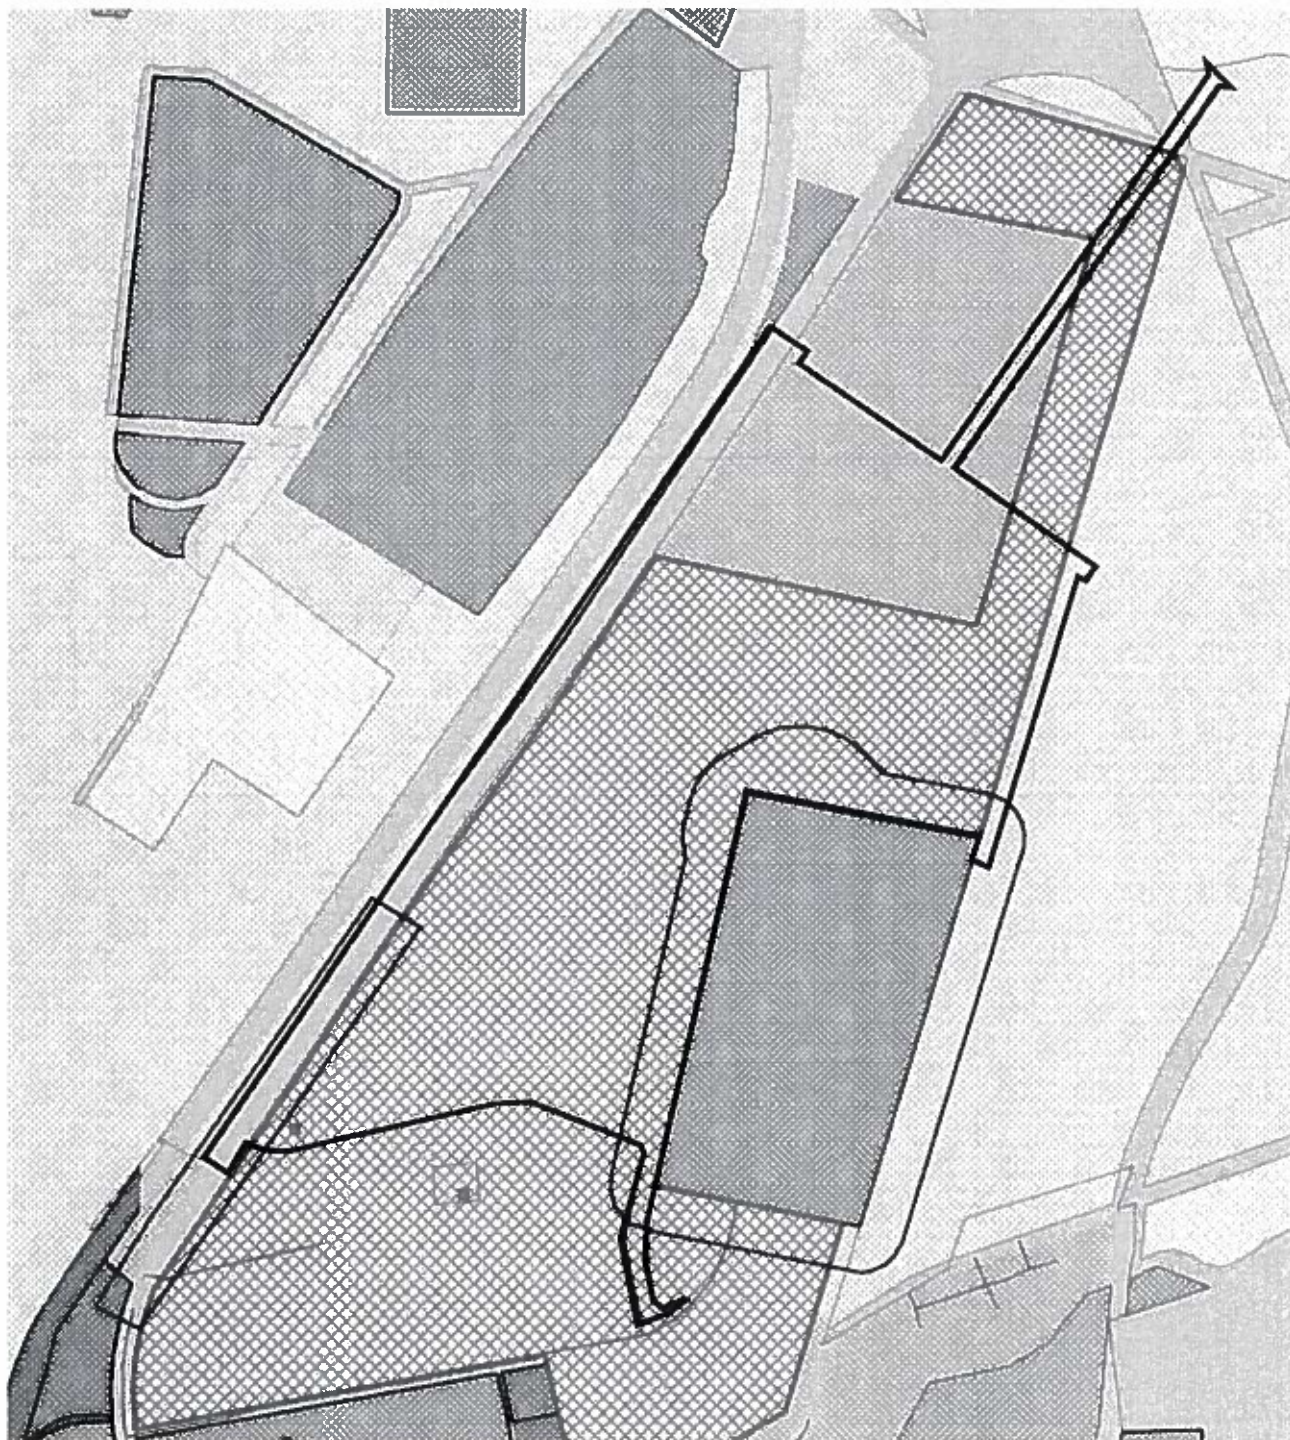

— границы проектирования