



## АДМИНИСТРАЦИЯ ГОРОДА ЮЖНО-САХАЛИНСКА

### ПОСТАНОВЛЕНИЕ

от 19.08.2022 № 1957-па

О признании утратившим силу проект планировки с проектом межевания северного жилого района города Южно-Сахалинска в границах: проспект Мира - ул. Крайняя – ул. Долинская - ул. Украинская - восточная граница города - ул. Детская – река Рогатка», утвержденный постановлением администрации города Южно-Сахалинска от 08.05.2013 № 746-па, в границах согласно прилагаемой схемы

В соответствии с Федеральным законом от 06.10.2003 № 131-ФЗ «Об общих принципах организации местного самоуправления в Российской Федерации», статьей 46 Градостроительного кодекса Российской Федерации, статьей 28 Устава городского округа «Город Южно-Сахалинск», администрация города Южно-Сахалинска **постановляет:**

1. Признать утратившим силу проект планировки с проектом межевания северного жилого района города Южно-Сахалинска в границах: проспект Мира - ул. Крайняя – ул. Долинская - ул. Украинская - восточная граница города - ул. Детская – река Рогатка», утвержденный постановлением администрации города Южно-Сахалинска от 08.05.2013 № 746-па, в границах согласно прилагаемой схемы (приложение).


2. Опубликовать настоящее постановление в газете «Южно-Сахалинск сегодня» и разместить на официальном сайте администрации города Южно-Сахалинска.

3. Контроль исполнения настоящего постановления возложить на директора Департамента архитектуры и градостроительства города Южно-Сахалинска (Ю Д.М.).

Мэр города

С.А.Надсадин

Схема границ территории

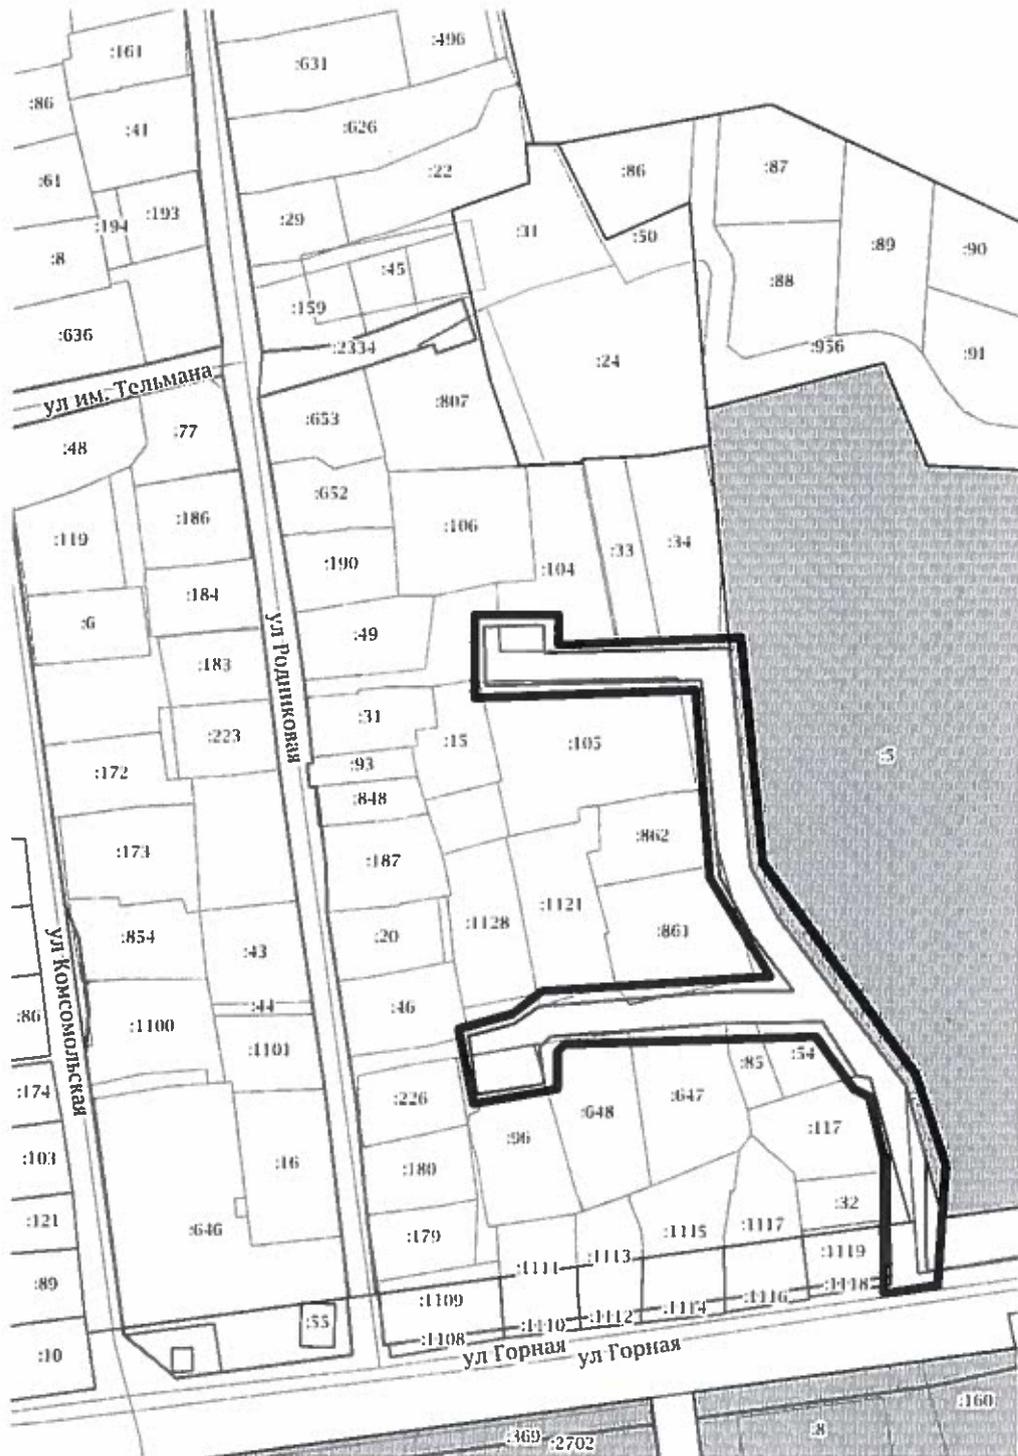

— граница территории