



АДМИНИСТРАЦИЯ ГОРОДА ЮЖНО-САХАЛИНСКА

ПОСТАНОВЛЕНИЕ

от 23.08.2022 № 1996-па

О подготовке проекта планировки территории села Березняки городского округа «Город Южно-Сахалинск» в границах согласно прилагаемой схемы

В соответствии со ст. 43, 45 Градостроительного кодекса Российской Федерации, ст. 16, 46 Федерального закона от 06.10.2003 № 131 - ФЗ «Об общих принципах организации местного самоуправления в Российской Федерации», в целях внесения изменений в проект планировки села Березняки, утвержденный постановлением администрации города Южно-Сахалинска от 11.03.2015 № 552-па, администрация города Южно-Сахалинска **постановляет:**

1. Администрации города Южно-Сахалинска в лице Департамента архитектуры и градостроительства города Южно-Сахалинска подготовить проект планировки территории села Березняки городского округа «Город Южно-Сахалинск» в границах согласно прилагаемой схемы (приложение).

2. Финансирование работ по подготовке проекта планировки территории села Березняки городского округа «Город Южно-Сахалинск» осуществить за счет средств бюджета городского округа «Город Южно-Сахалинск», предусмотренных Департаменту архитектуры и градостроительства города Южно-Сахалинска на 2022 год и плановый период 2023- 2024 годов.


3. Опубликовать настоящее постановление в газете «Южно-Сахалинск сегодня» и разместить на официальном сайте администрации города Южно-Сахалинска в течение 3 (трех) дней со дня принятия решения.

4. Контроль исполнения настоящего постановления возложить на директора Департамента архитектуры и градостроительства города Южно-Сахалинска (Ю Д.М.).

Мэр города

С.А.Надсадин

Схема границ проектируемой территории

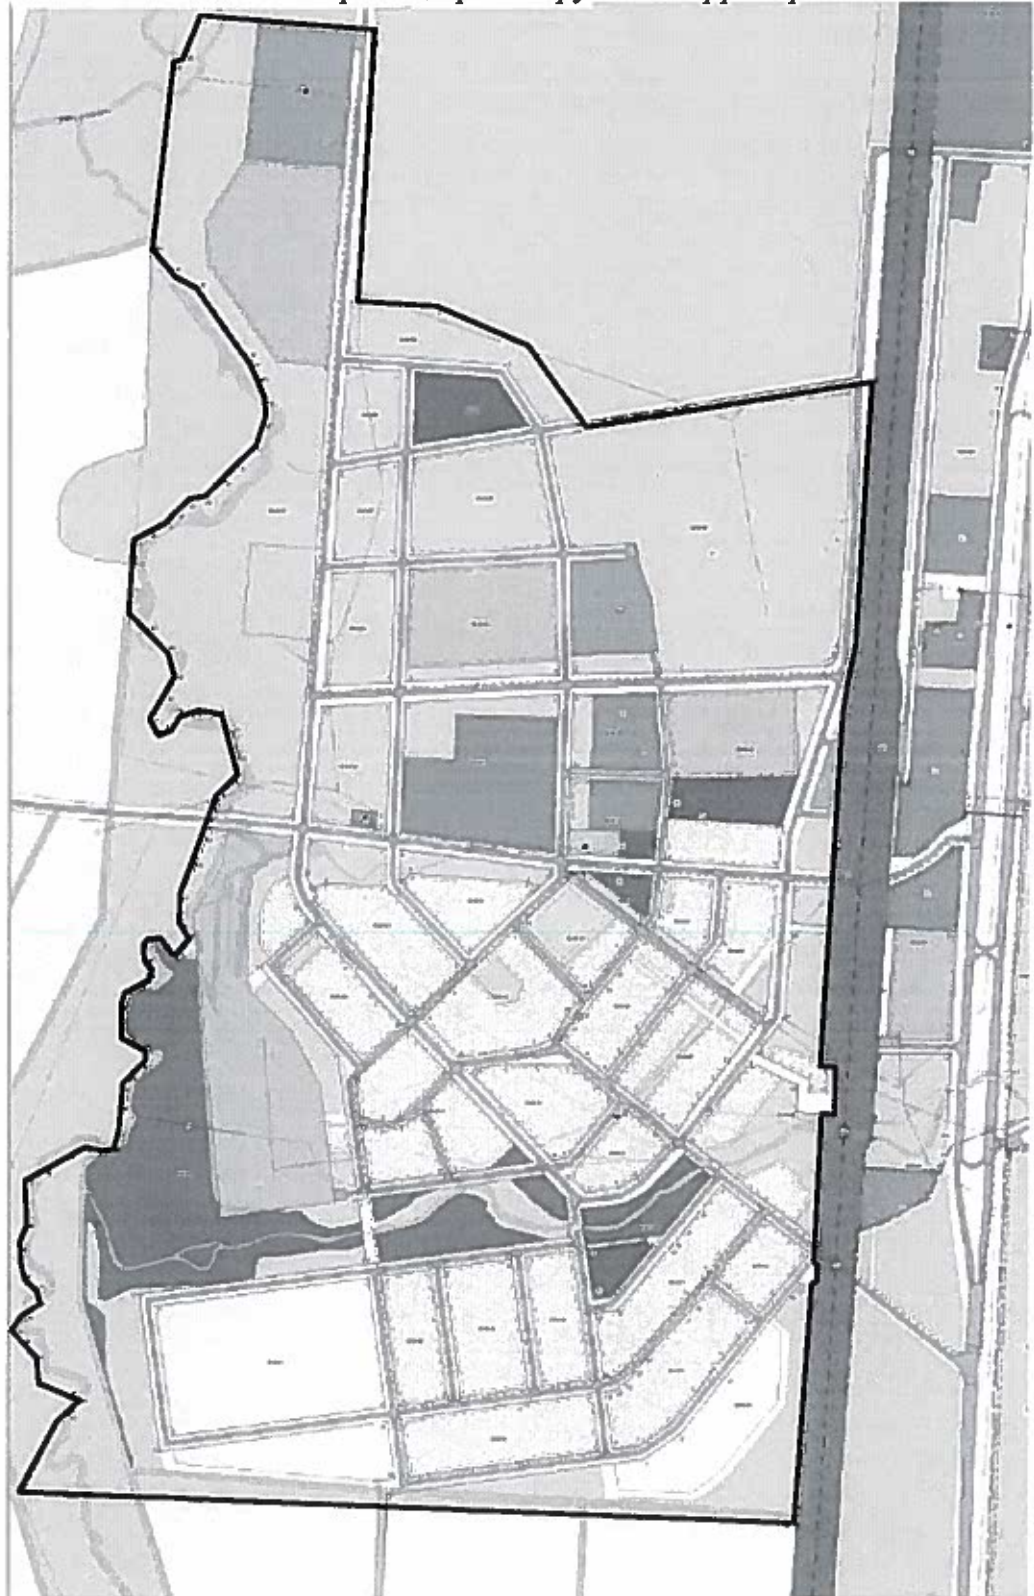

Границы проектируемой территории