



1. Предоставление разрешения на условно разрешенный вид использования «Магазины (код 4.4)» земельного участка или объекта капитального строительства в отношении земельного участка с условным номером 1.490 (1 этап), ориентировочной площадью 580 кв. м в соответствии с постановлением администрации от 11.04.2022 № 758-па «О внесении изменений в проект межевания южного жилого района города Южно-Сахалинска, утвержденный постановлением администрации города Южно-Сахалинска от 21.06.2013 № 1055-па»

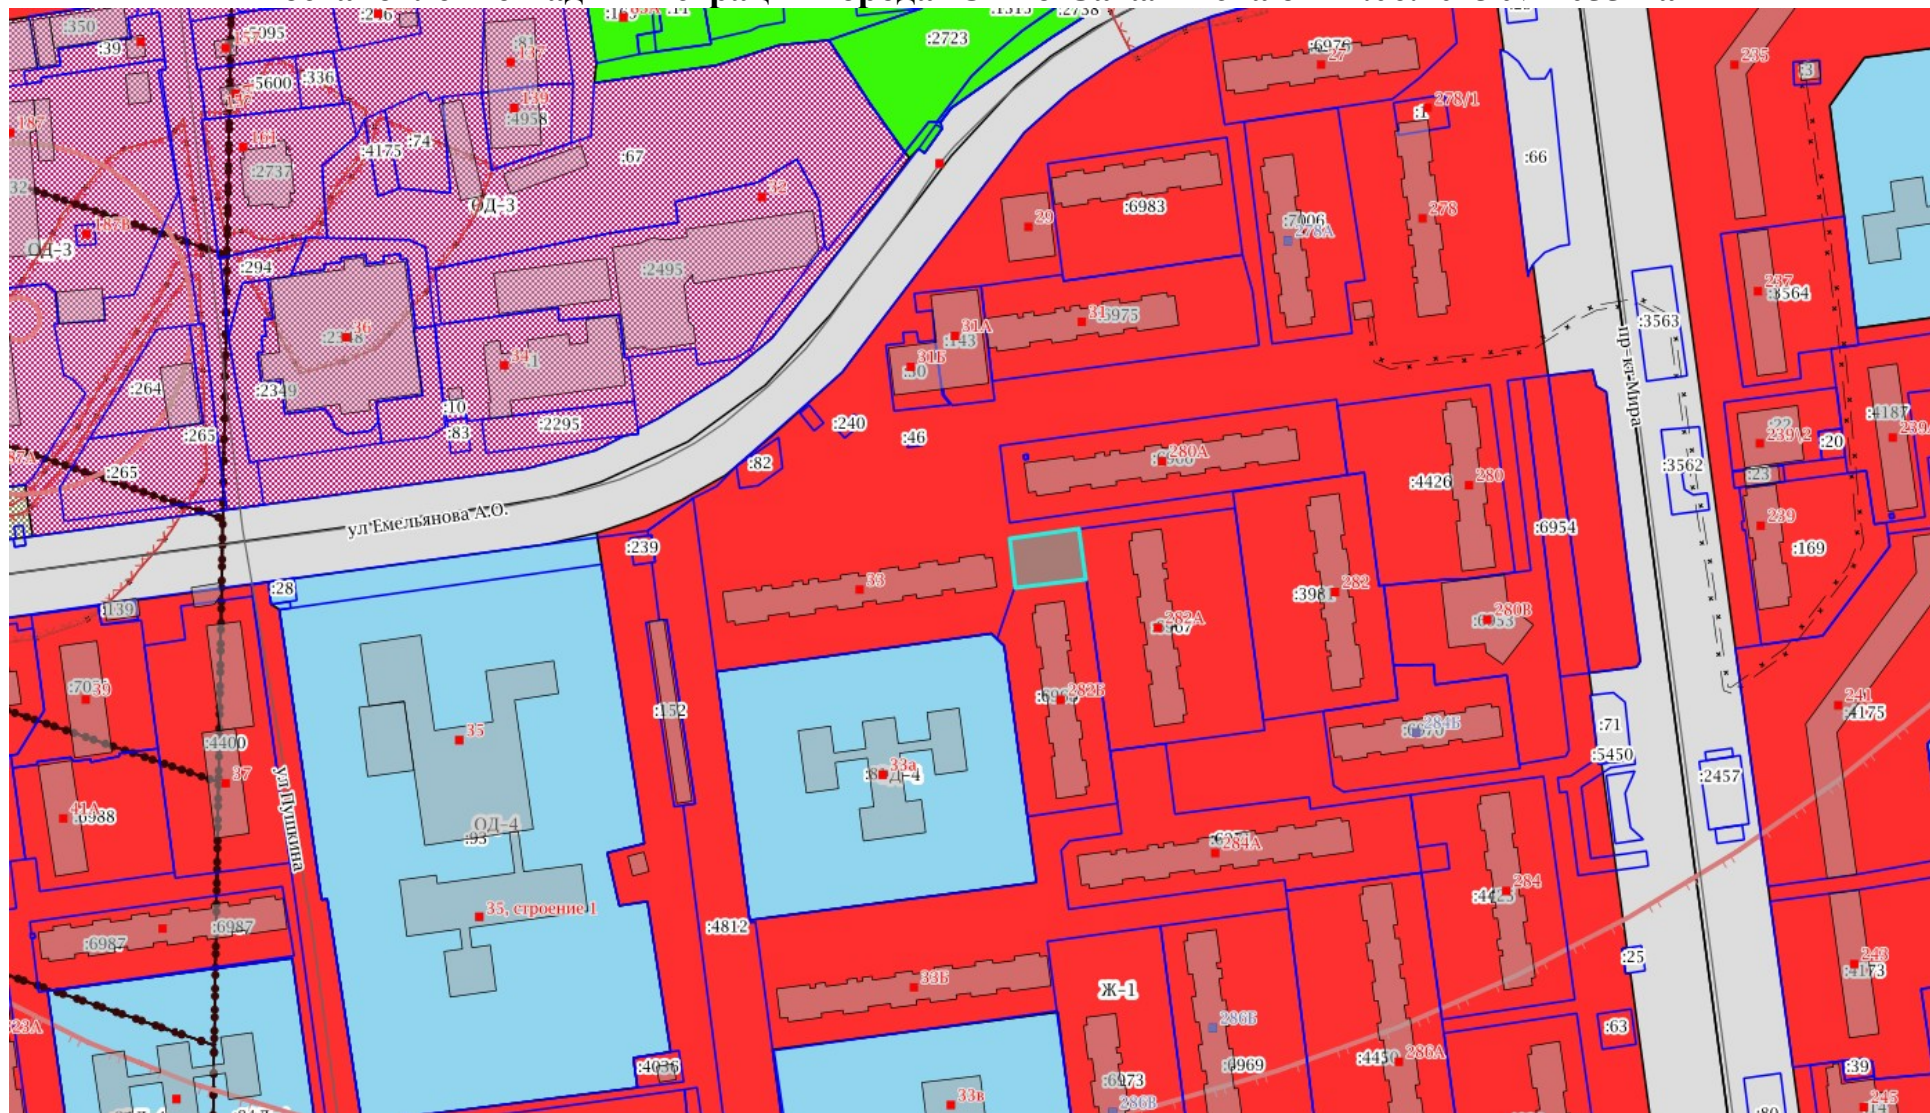

Испрашиваемый земельный участок

2. Предоставление разрешения на условно разрешенный вид использования «Магазины (код 4.4)», «Общественное питание (код 4.6)» земельного участка или объекта капитального строительства в отношении земельного участка с условным номером 3.41 (3 этап), ориентировочной площадью 3130 кв. м в соответствии с постановлением администрации от 11.04.2022 № 758-па «О внесении изменений в проект межевания южного жилого района города Южно-Сахалинска, утвержденный постановлением администрации города Южно-Сахалинска от 21.06.2013 № 1055-па»

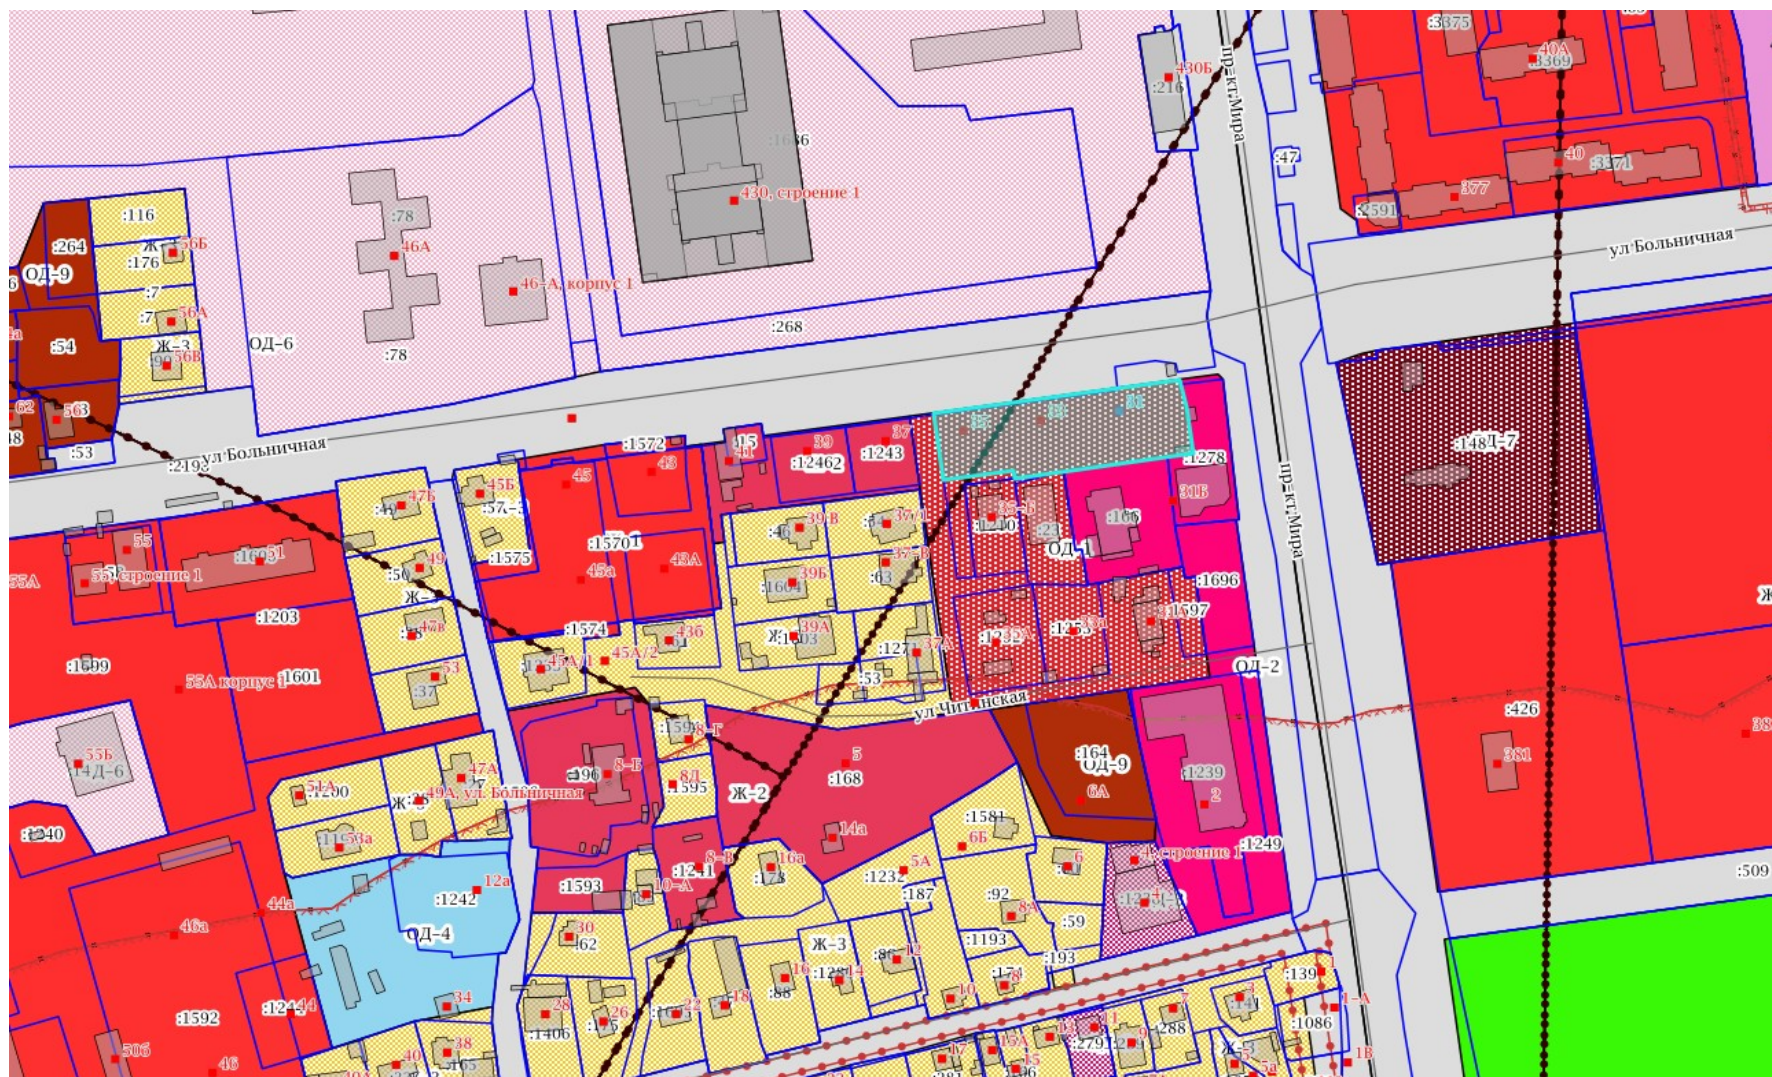


Испрашиваемый земельный участок

3. Предоставление разрешения на условно разрешенный вид использования «Многоэтажная жилая застройка (высотная застройка) (код 2.6)» земельного участка или объекта капитального строительства в отношении земельного участка с кадастровым номером 65:01:0701001:4485, расположенного по адресу: г. Южно-Сахалинск, ул Курильская



Испрашиваемый земельный участок

4. Предоставление разрешения на условно разрешенный вид использования «Гостиничное обслуживание (код 4.7)» земельного участка или объекта капитального строительства в отношении земельного участка с кадастровым номером 65:01:0502001:753, расположенного по адресу: г. Южно-Сахалинск, ул. А. М. Горького

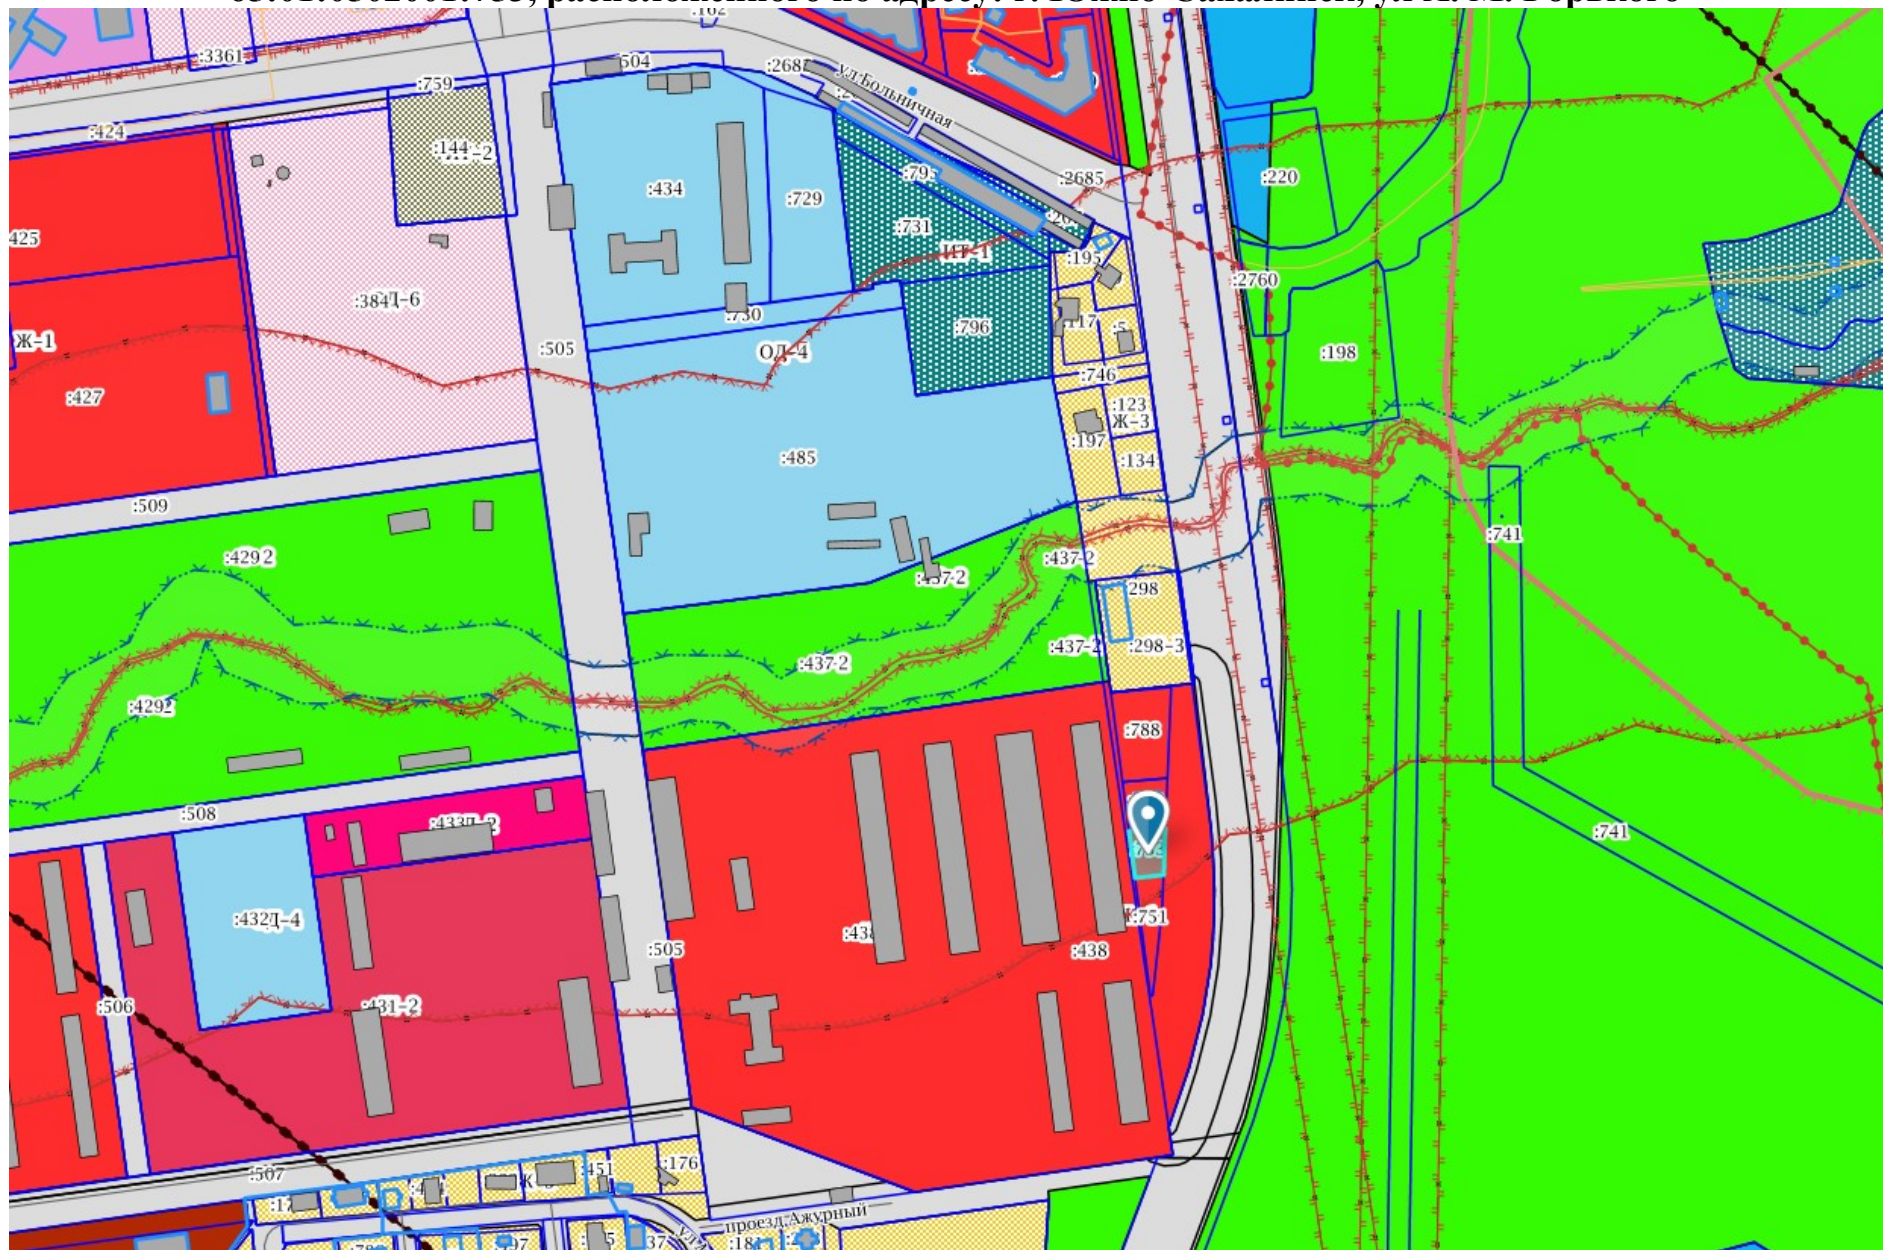

Испрашиваемый земельный участок