



## АДМИНИСТРАЦИЯ ГОРОДА ЮЖНО-САХАЛИНСКА

### ПОСТАНОВЛЕНИЕ

от 23.09.2022 № 2355-па

О внесении изменений в приложение №1 к постановлению администрации города Южно-Сахалинска от 25.07.2022 № 1724-па «О подготовке проекта планировки территории, предусматривающего размещение линейных объектов по объекту: «Комплексное развитие территории «Северный городок в г. Южно-Сахалинск. Обеспечение инженерно-транспортной инфраструктурой жилого комплекса и микрорайона «Северная долина»

В соответствии со ст. 46 Градостроительного кодекса Российской Федерации, ст. 16 Федерального закона от 06.10.2003 № 131-ФЗ «Об общих принципах организации местного самоуправления в Российской Федерации», ст. 37 Устава городского округа «Город Южно-Сахалинск», на основании заявления ООО Градостроительный институт «Мирпроект» от 17.08.2022 №3212-22, администрация города Южно-Сахалинска **постановляет:**

1. Внести в приложение №1 к постановлению администрации города Южно-Сахалинска от 25.07.2022 № 1724-па «О подготовке проекта планировки территории, предусматривающего размещение линейных объектов по объекту: «Комплексное развитие территории «Северный городок в г. Южно-Сахалинск. Обеспечение инженерно-транспортной инфраструктурой жилого комплекса и микрорайона «Северная долина» изменение, изложив его в новой редакции (приложение).

2. Настоящее постановление вступает в силу после его официального опубликования.


3. Опубликовать настоящее постановление в газете «Южно-Сахалинск сегодня» и разместить на официальном сайте администрации города Южно-Сахалинска.

4. Контроль исполнения настоящего постановления возложить на директора Департамента архитектуры и градостроительства города Южно-Сахалинска (Ю Д.М.).

Мэр города

С.А. Надсадин

Схема границ проектируемой территории

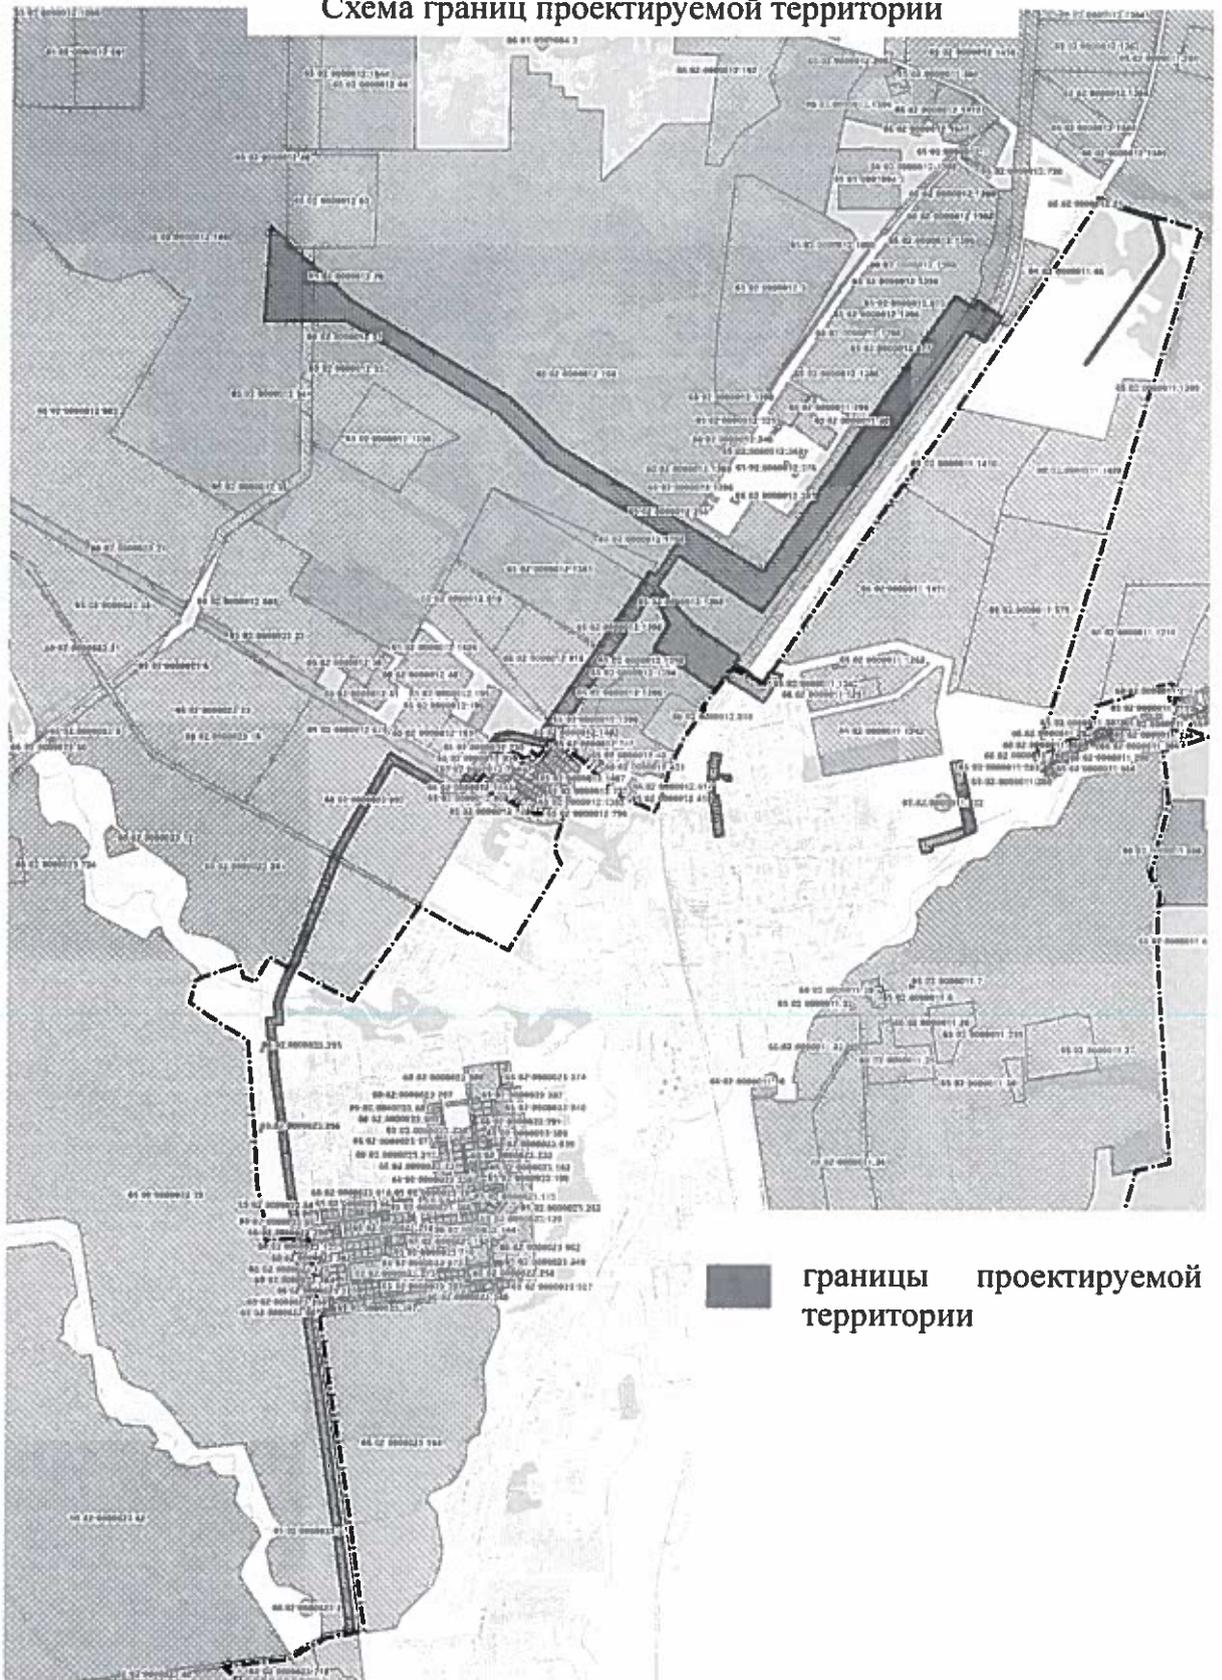

■ границы проектируемой территории