



1. Предоставление разрешения на отклонение от предельных параметров разрешенного строительства, реконструкции объектов капитального строительства «Объект торгового назначения» в отношении земельного участка с кадастровым номером 65:01:0307003:72, расположенного по адресу: г. Южно-Сахалинск, ул. Ленина, д. 6, в части уменьшения минимального отступа от красной линии.

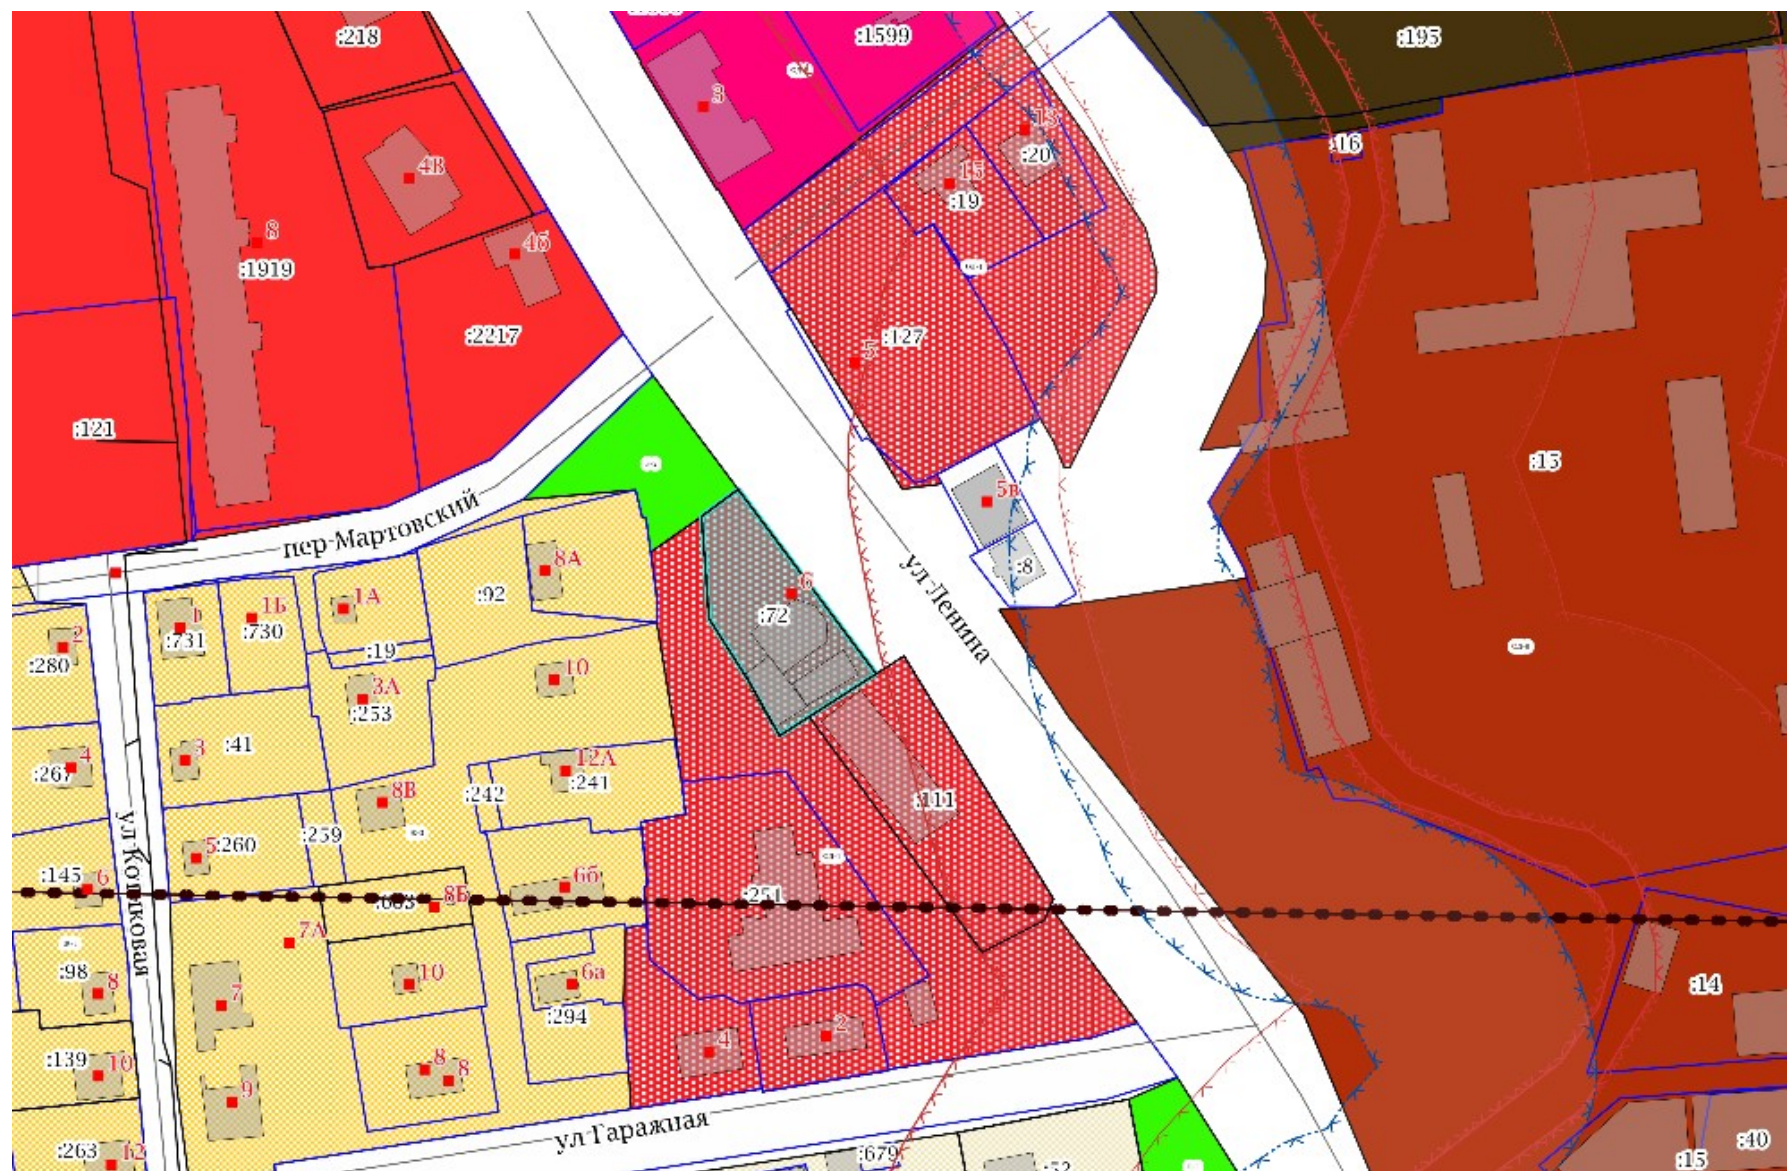

 - испрашиваемый земельный участок

2. Предоставление разрешения на условно разрешенный вид использования земельного участка или объекта капитального строительства «Для индивидуального жилищного строительства (код 2.1)» в отношении земельного участка с кадастровым номером 65:01: 0901006:627 расположенного по адресу: г Южно-Сахалинск, восточная сторона ул.30-лет Победы.

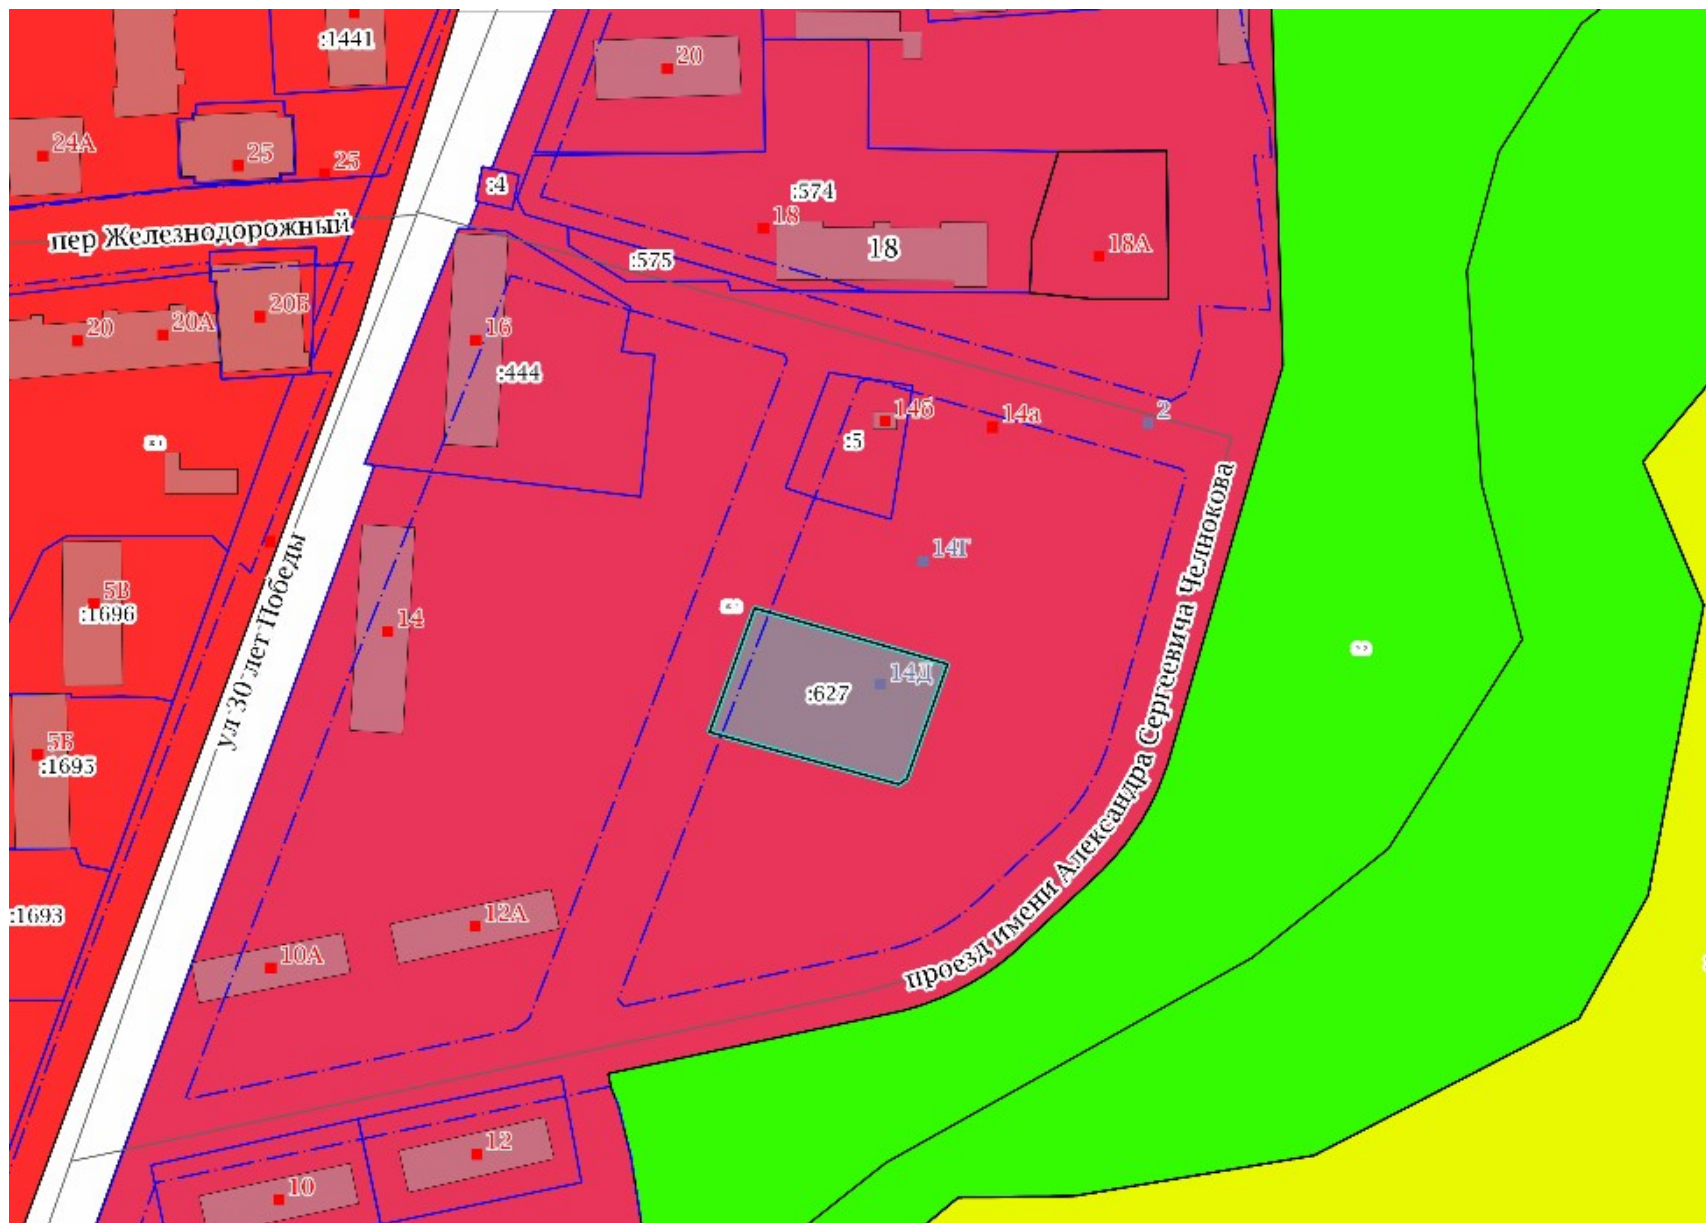

 испрашиваемый земельный участок