



АДМИНИСТРАЦИЯ ГОРОДА ЮЖНО-САХАЛИНСКА

ПОСТАНОВЛЕНИЕ

от 18.10.2022 № 2603-па

О внесении изменений в проект межевания территории юго-восточного района города Южно-Сахалинска, утвержденный постановлением администрации администрации города Южно-Сахалинска от 25.04.2014 № 718-па, в границах: ул. им. М.В. Алимова — ул. Боевой Славы — ул. им. Н.И. Крылова

В соответствии со ст. 46 Градостроительного кодекса Российской Федерации, ст. 16 Федерального закона от 06.10.2003 № 131-ФЗ «Об общих принципах организации местного самоуправления в Российской Федерации», ст. 18, 37 Устава городского округа «Город Южно-Сахалинск», руководствуясь административным регламентом о предоставлении муниципальной услуги «Подготовка и утверждение документации по планировке территории на основании заявлений физических и юридических лиц», утвержденным постановлением администрации города Южно-Сахалинска от 17.12.2018 № 3567-па, на основании обращения от 18.07.2022 № 3948, заключения о результатах публичных слушаний от 19.09.2022 администрация города Южно-Сахалинска **постановляет:**

1. Внести изменения в проект планировки с проектом межевания юго-восточного района города Южно-Сахалинска, утвержденный постановлением администрации города Южно-Сахалинска от 25.04.2014 № 718-па, путем утверждения проекта межевания территории города Южно-Сахалинска в границах: ул. им. М.В. Алимова — ул. Боевой Славы — ул. им. Н.И. Крылова.

2. Утвердить проект межевания территории города Южно-Сахалинска в границах: ул. им. М.В. Алимова — ул. Боевой Славы — ул. им. Н.И. Крылова в составе:

2.1. Основная часть (текстовая часть) проекта межевания территории (приложение № 1);

2.2. Чертеж межевания территории (приложение № 2);

2.3. Чертеж межевания территории 1 этап (приложение № 3);

2.4. Чертеж межевания территории 2 этап (приложение № 4).

3. Настоящее постановление вступает в силу после его официального опубликования.

4. Опубликовать настоящее постановление в газете «Южно-Сахалинск сегодня» и разместить на официальном сайте администрации города Южно-Сахалинска в течение 7 (семи) дней со дня принятия постановления.

5. Контроль за исполнением настоящего постановления возложить на директора Департамента архитектуры и градостроительства города Южно-Сахалинска (Ю Д.М.).

Исполняющий обязанности мэра города



А.В.Ковальчук

Приложение №1
УТВЕРЖДЕНА
постановлением администрации
города Южно-Сахалинска
от 18.10.2022 № 2603-па

**САХАЛИНСКАЯ ОБЛАСТЬ
ГОРОДСКОЙ ОКРУГ «ГОРОД ЮЖНО-САХАЛИНСК»**

**ПРОЕКТ МЕЖЕВАНИЯ ТЕРРИТОРИИ ГОРОДА
ЮЖНО-САХАЛИНСКА В ГРАНИЦАХ
УЛ. ИМ. М.В. АЛИМОВА - УЛ. БОЕВОЙ СЛАВЫ -
УЛ. ИМ. Н.И. КРЫЛОВА С ЦЕЛЬЮ ВНЕСЕНИЯ
ИЗМЕНЕНИЙ В ПРОЕКТ МЕЖЕВАНИЯ
ЮГО-ВОСТОЧНОГО РАЙОНА ГОРОДА
ЮЖНО-САХАЛИНСКА**

**ОСНОВНАЯ ЧАСТЬ (ТЕКСТОВАЯ ЧАСТЬ)
ПРОЕКТА МЕЖЕВАНИЯ ТЕРРИТОРИИ**



ОМСК 2022

ОГЛАВЛЕНИЕ

<u>1 ВВЕДЕНИЕ. ЦЕЛИ И ЗАДАЧИ ПРОЕКТА.....</u>	<u>4</u>
<u>2 ПЕРЕЧЕНЬ И СВЕДЕНИЯ О ЗЕМЕЛЬНЫХ УЧАСТКАХ.....</u>	<u>4</u>
<u>2.1 Перечень и сведения об образуемых и изменяемых земельных участках. 1 этап.....</u>	<u>4</u>
<u>2.2 Перечень и сведения об образуемых и изменяемых земельных участках. 2 этап.....</u>	<u>6</u>
<u>2.3 Перечень и сведения об образуемых земельных участках. Итоговый этап.....</u>	<u>7</u>
<u>ПРИЛОЖЕНИЕ 1 «ОПИСАНИЕ МЕСТОПОЛОЖЕНИЯ ГРАНИЦ ТЕРРИТОРИИ. В ОТНОШЕНИИ КОТОРОЙ УТВЕРЖДЕН ПРОЕКТ МЕЖЕВАНИЯ» (СИСТЕМА КООРДИНАТ - МСК 65).....</u>	<u>9</u>

1 ВВЕДЕНИЕ. ЦЕЛИ И ЗАДАЧИ ПРОЕКТА

В соответствии со статьей 43 Градостроительного кодекса Российской Федерации подготовка проекта межевания территории осуществляется применительно к территории, расположенной в границах одного или нескольких смежных элементов планировочной структуры, границах определенной правилами землепользования и застройки территориальной зоны и (или) границах установленной схемой территориального планирования муниципального района, генеральным планом поселения, городского округа функциональной зоны.

Подготовка проекта межевания территории осуществляется в целях увеличения границ земельного участка с кадастровым номером 65:01:0503003:173, размещения индивидуального жилого дома на земельном участке с кадастровым номером 65:01:0503003:1030.

2 ПЕРЕЧЕНЬ И СВЕДЕНИЯ О ЗЕМЕЛЬНЫХ УЧАСТКАХ

Проектные решения по образованию земельных участков в соответствии с настоящим проектом межевания территории предлагается осуществить в 2 этапа.

В соответствии с пунктом 1 статьи 11.2 Земельного кодекса Российской Федерации земельные участки образуются при разделе, объединении, перераспределении земельных участков или выделе из земельных участков, а также из земель, находящихся в государственной или муниципальной собственности.

Приведенная в таблицах 1-4 последовательность и способы образования земельных участков (раздел, объединение, перераспределение), предусмотренных настоящим проектом межевания территории в дальнейшем может уточняться при условии соответствия конфигурации границ земельных участков установленным на одном из чертежей межевания территории, а также соответствия принимаемых решений действующим положениям Земельного кодекса Российской Федерации, Федерального закона от 13 июля 2015 г. № 218-ФЗ «О государственной регистрации недвижимости» и иных нормативных актов.

2.1 Перечень и сведения об образуемых и изменяемых земельных участках.

1 этап

Таблица 1 Перечень и сведения о площади образуемых земельных участков

Условный номер земельного участка	Кадастровый номер исходного земельного участка	Вид разрешенного использования земельного участка в соответствии с проектом планировки (код вида разрешенного использования)	Площадь участка в соответствии с проектом планировки и межевания, кв. м	Возможные способы образования земельного участка
01	65:01:0503003:201	Для индивидуального жилищного строительства (2.1)	1073	Раздел, объединение, перераспределение
02	65:01:0503003:137	Для индивидуального жилищного строительства (2.1)	1083	Раздел, объединение, перераспределение
03	65:01:0503003:135	Для индивидуального жилищного строительства (2.1)	1090	Раздел, объединение, перераспределение
04	65:01:0503003:52	Для индивидуального жилищного строительства (2.1)	1090	Раздел, объединение,

Условный номер земельного участка	Кадастровый номер исходного земельного участка	Вид разрешенного использования земельного участка в соответствии с проектом планировки (код вида разрешенного использования)	Площадь участка в соответствии с проектом планировки и межевания, кв. м	Возможные способы образования земельного участка
				перераспределение
05	65:01:0503003:27	Для индивидуального жилищного строительства (2.1)	1076	Раздел, объединение, перераспределение
06	65:01:0503003:96	Для индивидуального жилищного строительства (2.1)	1092	Раздел, объединение, перераспределение
07	65:01:0503003:63	Для индивидуального жилищного строительства (2.1)	1070	Раздел, объединение, перераспределение
08	65:01:0503003:83	Для индивидуального жилищного строительства (2.1)	1179	Раздел, объединение, перераспределение
09	65:01:0503003:5	Для индивидуального жилищного строительства (2.1)	1064	Раздел, объединение, перераспределение
10	65:01:0503003:47	Для индивидуального жилищного строительства (2.1)	1045	Раздел, объединение, перераспределение
11	65:01:0503003:19	Для индивидуального жилищного строительства (2.1)	1183	Раздел, объединение, перераспределение
12	65:01:0503003:59	Для индивидуального жилищного строительства (2.1)	1064	Раздел, объединение, перераспределение
13	65:01:0503003:68	Для индивидуального жилищного строительства (2.1)	1040	Раздел, объединение, перераспределение
14	65:01:0503003:51	Для индивидуального жилищного строительства (2.1)	1040	Раздел, объединение, перераспределение
15	65:01:0503003:49	Для индивидуального жилищного строительства (2.1)	1044	Раздел, объединение, перераспределение
16	65:01:0503003:139	Для индивидуального жилищного строительства (2.1)	1059	Раздел, объединение, перераспределение
17	65:01:0503003:102 9	Для индивидуального жилищного строительства (2.1)	1072	Раздел, объединение, перераспределение
18	65:01:0503003:173	Для индивидуального жилищного строительства (2.1)	1157	Раздел, объединение, перераспределение

Примечание – Все образуемые земельные участки отнесены к категории земель – Земли населенных пунктов.

Таблица 2 Перечень и сведения об образуемых земельных участках, в отношении которых предполагается их изъятие для государственных или муниципальных нужд

Условный номер земельного участка	Кадастровый номер земельного участка	Вид разрешенного использования земельного участка в соответствии с правоустанавливающим документом	Вид разрешенного использования земельного участка в соответствии с проектом планировки	Площадь земельного участка, предполагаемого к изъятию, кв. м	Площадь земельного участка по документу, кв. м	Возможные способы образования земельного участка
19	65:01:0503003:201	Индивидуальный жилой дом	Улично-дорожная сеть (12.0.1)	14	1000	Раздел

Примечание – образуемый земельный участок отнесен к категории земель – Земли населенных пунктов.

2.2 Перечень и сведения об образуемых и изменяемых земельных участках. 2 этап

Таблица 3 Перечень и сведения о площади образуемых земельных участков, в том числе образуемых земельных участков, которые будут отнесены к территориям общего пользования

Условный номер земельного участка	Кадастровый номер исходного земельного участка	Вид разрешенного использования земельного участка в соответствии с проектом планировки (код вида разрешенного использования)	Площадь участка в соответствии с проектом планировки и межевания, кв. м	Возможные способы образования земельного участка
20	-	Для индивидуального жилищного строительства (2.1)	1109	Раздел, объединение, перераспределение
21	65:01:0503003:1030	Для индивидуального жилищного строительства (2.1)	1029	Раздел, объединение, перераспределение
22	-	Для индивидуального жилищного строительства (2.1)	1599	Раздел, объединение, перераспределение
23	-	Земельные участки (территории) общего пользования (12.0)	536	Раздел, объединение, перераспределение
Элемент планировочной структуры – улично-дорожная сеть				
24	-	Улично-дорожная сеть (12.0.1)	1783	Раздел, объединение, перераспределение

Примечания:

1. Все образуемые земельные участки отнесены к категории земель – Земли населенных пунктов.

2. Образование земельных участков с условными номерами 20, 22, 23, 24 осуществляется путем перераспределения земельных участков с условными номерами 01, 18, образованных на 1 этапе межевания, и земельного участка с кадастровым номером 65:01:0503003:366.

2.3 Перечень и сведения об образуемых земельных участках. Итоговый этап

Таблица 4 Перечень и сведения о площади образуемых земельных участков, в том числе образуемых земельных участков, которые будут отнесены к территориям общего пользования

Условный номер земельного участка	Кадастровый номер исходного земельного участка	Вид разрешенного использования земельного участка в соответствии с проектом планировки (код вида разрешенного использования)	Площадь участка в соответствии с проектом планировки и межевания, кв. м	Возможные способы образования земельного участка
02	65:01:0503003:137	Для индивидуального жилищного строительства (2.1)	1083	Раздел, объединение, перераспределение
03	65:01:0503003:135	Для индивидуального жилищного строительства (2.1)	1090	Раздел, объединение, перераспределение
04	65:01:0503003:52	Для индивидуального жилищного строительства (2.1)	1090	Раздел, объединение, перераспределение
05	65:01:0503003:27	Для индивидуального жилищного строительства (2.1)	1076	Раздел, объединение, перераспределение
06	65:01:0503003:96	Для индивидуального жилищного строительства (2.1)	1092	Раздел, объединение, перераспределение
07	65:01:0503003:63	Для индивидуального жилищного строительства (2.1)	1070	Раздел, объединение, перераспределение
08	65:01:0503003:83	Для индивидуального жилищного строительства (2.1)	1179	Раздел, объединение, перераспределение
09	65:01:0503003:5	Для индивидуального жилищного строительства (2.1)	1064	Раздел, объединение, перераспределение
10	65:01:0503003:47	Для индивидуального жилищного строительства (2.1)	1045	Раздел, объединение, перераспределение
11	65:01:0503003:19	Для индивидуального жилищного строительства (2.1)	1183	Раздел, объединение, перераспределение
12	65:01:0503003:59	Для индивидуального жилищного строительства (2.1)	1064	Раздел, объединение, перераспределение
13	65:01:0503003:68	Для индивидуального жилищного строительства (2.1)	1040	Раздел, объединение, перераспределение
14	65:01:0503003:51	Для индивидуального жилищного строительства (2.1)	1040	Раздел, объединение, перераспределение
15	65:01:0503003:49	Для индивидуального жилищного строительства (2.1)	1044	Раздел, объединение, перераспределение
16	65:01:0503003:139	Для индивидуального жилищного строительства (2.1)	1059	Раздел, объединение, перераспределение
17	65:01:0503003:1029	Для индивидуального	1088	Раздел,

Условный номер земельного участка	Кадастровый номер исходного земельного участка	Вид разрешенного использования земельного участка в соответствии с проектом планировки (код вида разрешенного использования)	Площадь участка в соответствии с проектом планировки и межевания, кв. м	Возможные способы образования земельного участка
		жилищного строительства (2.1)		объединение, перераспределение
20	-	Для индивидуального жилищного строительства (2.1)	1109	Раздел, объединение, перераспределение
21	65:01:0503003:1030	Для индивидуального жилищного строительства (2.1)	1013	Раздел, объединение, перераспределение
22	-	Для индивидуального жилищного строительства (2.1)	1599	Раздел, объединение, перераспределение
23	-	Земельные участки (территории) общего пользования (12.0)	536	Раздел, объединение, перераспределение
Элемент планировочной структуры – улично-дорожная сеть				
19	65:01:0503003:201	Улично-дорожная сеть (12.0.1)	14	Раздел
24	-	Улично-дорожная сеть (12.0.1)	1783	Раздел, объединение, перераспределение

Примечания:

1. Все образуемые земельные участки отнесены к категории земель – Земли населенных пунктов.

2. Образование земельных участков с условными номерами 20, 22, 23, 24 осуществляется путем перераспределения земельных участков с условными номерами 01, 18, образованных на I этапе межевания, и земельного участка с кадастровым номером 65:01:0503003:366.

Таблица 5 Сводные показатели проекта межевания территории по этапам


№ п/п	Параметры	Площадь, га		
		1 этап	2 этап	Итоговый этап
1	Образуемые земельные участки	2,0	0,4	2,1
2	Образуемые земельные участки, которые после образования будут относиться к территориям общего пользования	-	0,2	0,2
3	Образуемые земельные участки, в отношении которых предполагается изъятие для государственных или муниципальных нужд	0,001	-	0,001

Приложение 1 «Описание местоположения границ территории, в отношении которой утвержден проект межевания» (система координат - МСК 65)

Номер	X	Y	Дирекционный угол	Длина
1	679927.93	1302199.32	56° 19' 33"	14,01
2	679935.69	1302210.97	66° 25' 52"	33,25
3	679948.99	1302241.45	78° 30' 48"	13,36
4	679951.65	1302254.54	89° 12' 51"	168,15
5	679953.95	1302422.67	179° 12' 28"	121,38
6	679832.58	1302424.35	269° 18' 40"	245,06
7	679829.64	1302179.31	0° 11' 13"	56,39
8	679886.03	1302179.49	7° 59' 8"	11,76
9	679897.68	1302181.12	19° 58' 39"	11,96
10	679908.92	1302185.21	30° 7' 13"	11,81
11	679919.14	1302191.14	42° 56' 29"	12,01

ПРОЕКТ ПЛАНИРОВКИ С ПРОЕКТОМ МЕЖЕВАНИЯ ТЕРРИТОРИИ ГОРОДА ЮЖНО-САХАЛИНСКА В ГРАНИЦАХ:
 УЛ. ИМ. М.В. АЛИМОВА - УЛ. БОЕВОЙ СЛАВЫ - УЛ. ИМ. Н.И. КРЫЛОВА С ЦЕЛЬЮ ВНЕСЕНИЯ ИЗМЕНЕНИЙ
 В ПРОЕКТ ПЛАНИРОВКИ С ПРОЕКТОМ МЕЖЕВАНИЯ ЮГО-ВОСТОЧНОГО РАЙОНА ГОРОДА ЮЖНО-САХАЛИНСКА

ЧЕРТЕЖ МЕЖЕВАНИЯ ТЕРРИТОРИИ
 М 1:1 000

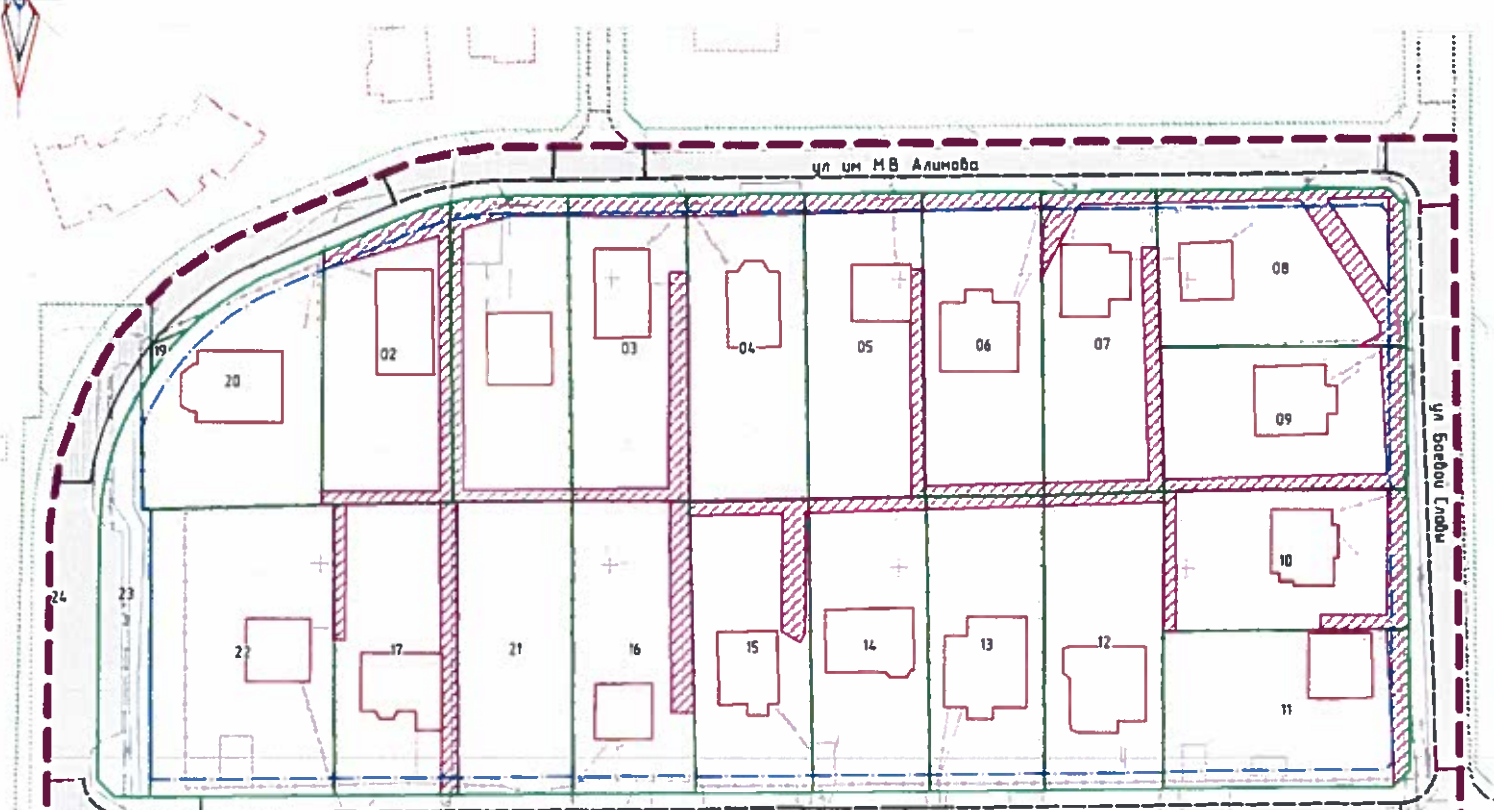

УСЛОВНЫЕ ОБОЗНАЧЕНИЯ

ГРАНИЦЫ

- Граница проектируемой территории
- Существующие красные линии
- Линии отступа от красных линий в целях определения места допустимого размещения зданий, строений, сооружений

ГРАНИЦЫ ЗЕМЕЛЬНЫХ УЧАСТКОВ

- Границы образуемых земельных участков
- Границы образуемых земельных участков, которые после образования будут относиться к территориям общего пользования
- Условные номера образуемых земельных участков

ГРАНИЦЫ ПУБЛИЧНЫХ СЕРВИТУТОВ

- Для использования земельного участка в целях размещения инженерных сооружений

ЗДАНИЯ, СТРОЕНИЯ, СООРУЖЕНИЯ

- Существующие здания

ОБЪЕКТЫ ТРАНСПОРТНОЙ ИНФРАСТРУКТУРЫ

АВТОМОБИЛЬНОГО ТРАНСПОРТА МЕСТНОГО ЗНАЧЕНИЯ

СУЩЕСТВУЮЩИЙ

- Проезд

ПЛАНИРУЕМЫЙ К РЕКОНСТРУКЦИИ

- Проезд

ПЛАНИРУЕМЫЙ К РАЗМЕЩЕНИЮ

- Проезд

Примечание - Перечень и сведения о видах разрешенного использования, площади образуемых земельных участков, в том числе возможные способы их образования приведены в основной части (текстовой части) проекта межевания территории

ПРОЕКТ ПЛАНИРОВКИ С ПРОЕКТОМ МЕЖЕВАНИЯ ТЕРРИТОРИИ ГОРОДА ЮЖНО-САХАЛИНСКА В ГРАНИЦАХ УЛ. ИМ. М.В. АЛИМОВА - УЛ. БОЕВОЙ СЛАВЫ - УЛ. ИМ. Н.И. КРЫЛОВА С ЦЕЛЬЮ ВНЕСЕНИЯ ИЗМЕНЕНИЙ В ПРОЕКТ ПЛАНИРОВКИ С ПРОЕКТОМ МЕЖЕВАНИЯ ЮГО-ВОСТОЧНОГО РАЙОНА ГОРОДА ЮЖНО-САХАЛИНСКА				
ЧЕРТЕЖ МЕЖЕВАНИЯ ТЕРРИТОРИИ				
Масштаб	1:1 000	Директор	Кожурко О.В.	Подпись
Шифр		Рук. проекта	Логвиненко П.Н.	Подпись
Дата				Лист 01 из 01

ПРОЕКТ ПЛАНИРОВКИ С ПРОЕКТОМ МЕЖЕВАНИЯ ТЕРРИТОРИИ ГОРОДА ЮЖНО-САХАЛИНСКА В ГРАНИЦАХ:
 УЛ. ИМ. М.В. АЛИМОВА - УЛ. БОЕВОЙ СЛАВЫ - УЛ. ИМ. Н.И. КРЫЛОВА С ЦЕЛЮ ВНЕСЕНИЯ ИЗМЕНЕНИЙ
 В ПРОЕКТ ПЛАНИРОВКИ С ПРОЕКТОМ МЕЖЕВАНИЯ ЮГО-ВОСТОЧНОГО РАЙОНА ГОРОДА ЮЖНО-САХАЛИНСКА

ЧЕРТЕЖ МЕЖЕВАНИЯ ТЕРРИТОРИИ. 1 ЭТАП
 М 1:11 000



УСЛОВНЫЕ ОБОЗНАЧЕНИЯ

ГРАНИЦЫ

- Граница проектируемой территории
- Существующие красные линии
- Линии отступа от красных линий в целях определения места допустимого размещения зданий, строений, сооружений

ГРАНИЦЫ ЗЕМЕЛЬНЫХ УЧАСТКОВ

- Границы образуемых земельных участков
- Границы образуемых земельных участков, предполагаемых к изъятию для государственных или муниципальных нужд
- Условные номера образуемых земельных участков

ГРАНИЦЫ ПУБЛИЧНЫХ СЕРВИТУТОВ

- Для использования земельного участка в целях размещения инженерных сооружений

ЗДАНИЯ, СТРОЕНИЯ, СООРУЖЕНИЯ

- Существующие здания

ОБЪЕКТЫ ТРАНСПОРТНОЙ ИНФРАСТРУКТУРЫ

АВТОМОБИЛЬНОГО ТРАНСПОРТА МЕСТНОГО ЗНАЧЕНИЯ

- Существующий Проезд
- Планируемый к реконструкции Проезд
- Планируемый к размещению Проезд

Примечание - Перечень и сведения о видах разрешенного использования, площади образуемых земельных участков на 1 этапе, в том числе возможные способы их образования приведены в основной части (текстовой части) проекта межевания территории

ПРОЕКТ ПЛАНИРОВКИ С ПРОЕКТОМ МЕЖЕВАНИЯ ТЕРРИТОРИИ ГОРОДА ЮЖНО-САХАЛИНСКА В ГРАНИЦАХ УЛ. ИМ. М.В. АЛИМОВА - УЛ. БОЕВОЙ СЛАВЫ - УЛ. ИМ. Н.И. КРЫЛОВА С ЦЕЛЮ ВНЕСЕНИЯ ИЗМЕНЕНИЙ В ПРОЕКТ ПЛАНИРОВКИ С ПРОЕКТОМ МЕЖЕВАНИЯ ЮГО-ВОСТОЧНОГО РАЙОНА ГОРОДА ЮЖНО-САХАЛИНСКА				
ЧЕРТЕЖ МЕЖЕВАНИЯ ТЕРРИТОРИИ. 1 ЭТАП				
Масштаб	1:11 000	Директор	Кожурков Д.В.	Подпись
Шифр		Рук. проекта	Логвиненко П.Н.	Подпись
Дата				Лист
				ЛМ 011

ПРОЕКТ ПЛАНИРОВКИ С ПРОЕКТОМ МЕЖЕВАНИЯ ТЕРРИТОРИИ ГОРОДА ЮЖНО-САХАЛИНСКА В ГРАНИЦАХ:
 УЛ. ИМ. М.В. АЛИМОВА - УЛ. БОЕВОЙ СЛАВЫ - УЛ. ИМ. Н.И. КРЫЛОВА С ЦЕЛЮ ВНЕСЕНИЯ ИЗМЕНЕНИЙ
 В ПРОЕКТ ПЛАНИРОВКИ С ПРОЕКТОМ МЕЖЕВАНИЯ ЮГО-ВОСТОЧНОГО РАЙОНА ГОРОДА ЮЖНО-САХАЛИНСКА

ЧЕРТЕЖ МЕЖЕВАНИЯ ТЕРРИТОРИИ. 2 ЭТАП
 М 1:1 000



УСЛОВНЫЕ ОБОЗНАЧЕНИЯ

ГРАНИЦЫ

- Граница проектируемой территории
- Существующие красные линии
- Линии отступа от красных линий в целях определения места допустимого размещения зданий, строений, сооружений

ГРАНИЦЫ ЗЕМЕЛЬНЫХ УЧАСТКОВ

- Границы образуемых земельных участков
- Границы образуемых земельных участков, которые после образования будут относиться к территориям общего пользования
- Условные номера образуемых земельных участков

ГРАНИЦЫ ПУБЛИЧНЫХ СЕРВИТУТОВ

- Для использования земельного участка в целях размещения инженерных сооружений

ЗДАНИЯ, СТРОЕНИЯ, СООРУЖЕНИЯ

- Существующие здания

ОБЪЕКТЫ ТРАНСПОРТНОЙ ИНФРАСТРУКТУРЫ

- АВТОМОБИЛЬНОГО ТРАНСПОРТА МЕСТНОГО ЗНАЧЕНИЯ СУЩЕСТВУЮЩИЙ
- Проезд
- ПЛАНИРУЕМЫЙ К РЕКОНСТРУКЦИИ
- Проезд
- ПЛАНИРУЕМЫЙ К РАЗМЕЩЕНИЮ
- Проезд

Примечание - Перечень и сведения о видах разрешенного использования, площади образуемых земельных участков на 2 этапе, в том числе возможные способы их образования приведены в основной части (текстовой части) проекта межевания территории

ПРОЕКТ ПЛАНИРОВКИ С ПРОЕКТОМ МЕЖЕВАНИЯ ТЕРРИТОРИИ ГОРОДА ЮЖНО-САХАЛИНСКА В ГРАНИЦАХ УЛ. ИМ. М.В. АЛИМОВА - УЛ. БОЕВОЙ СЛАВЫ - УЛ. ИМ. Н.И. КРЫЛОВА С ЦЕЛЮ ВНЕСЕНИЯ ИЗМЕНЕНИЙ В ПРОЕКТ ПЛАНИРОВКИ С ПРОЕКТОМ МЕЖЕВАНИЯ ЮГО-ВОСТОЧНОГО РАЙОНА ГОРОДА ЮЖНО-САХАЛИНСКА			
ЧЕРТЕЖ МЕЖЕВАНИЯ ТЕРРИТОРИИ. 2 ЭТАП			
Масштаб	1:1 000	Директор	Кожурков Д.В.
Шифр		Руч. проекта	Лазбиненко П.Н.
Дата		Подпись	
		Лист	ПМ 01.2