


1. По проекту о предоставлении разрешения на условно разрешенный вид использования земельного участка или объекта капитального строительства «Малозэтажная многоквартирная жилая застройка (код 2.1.1)» в отношении земельного участка с кадастровым номером 65:02:0000008:1084, расположенного по адресу: городской округ «Город Южно-Сахалинск», с. Березняки, ул. Зеленая.

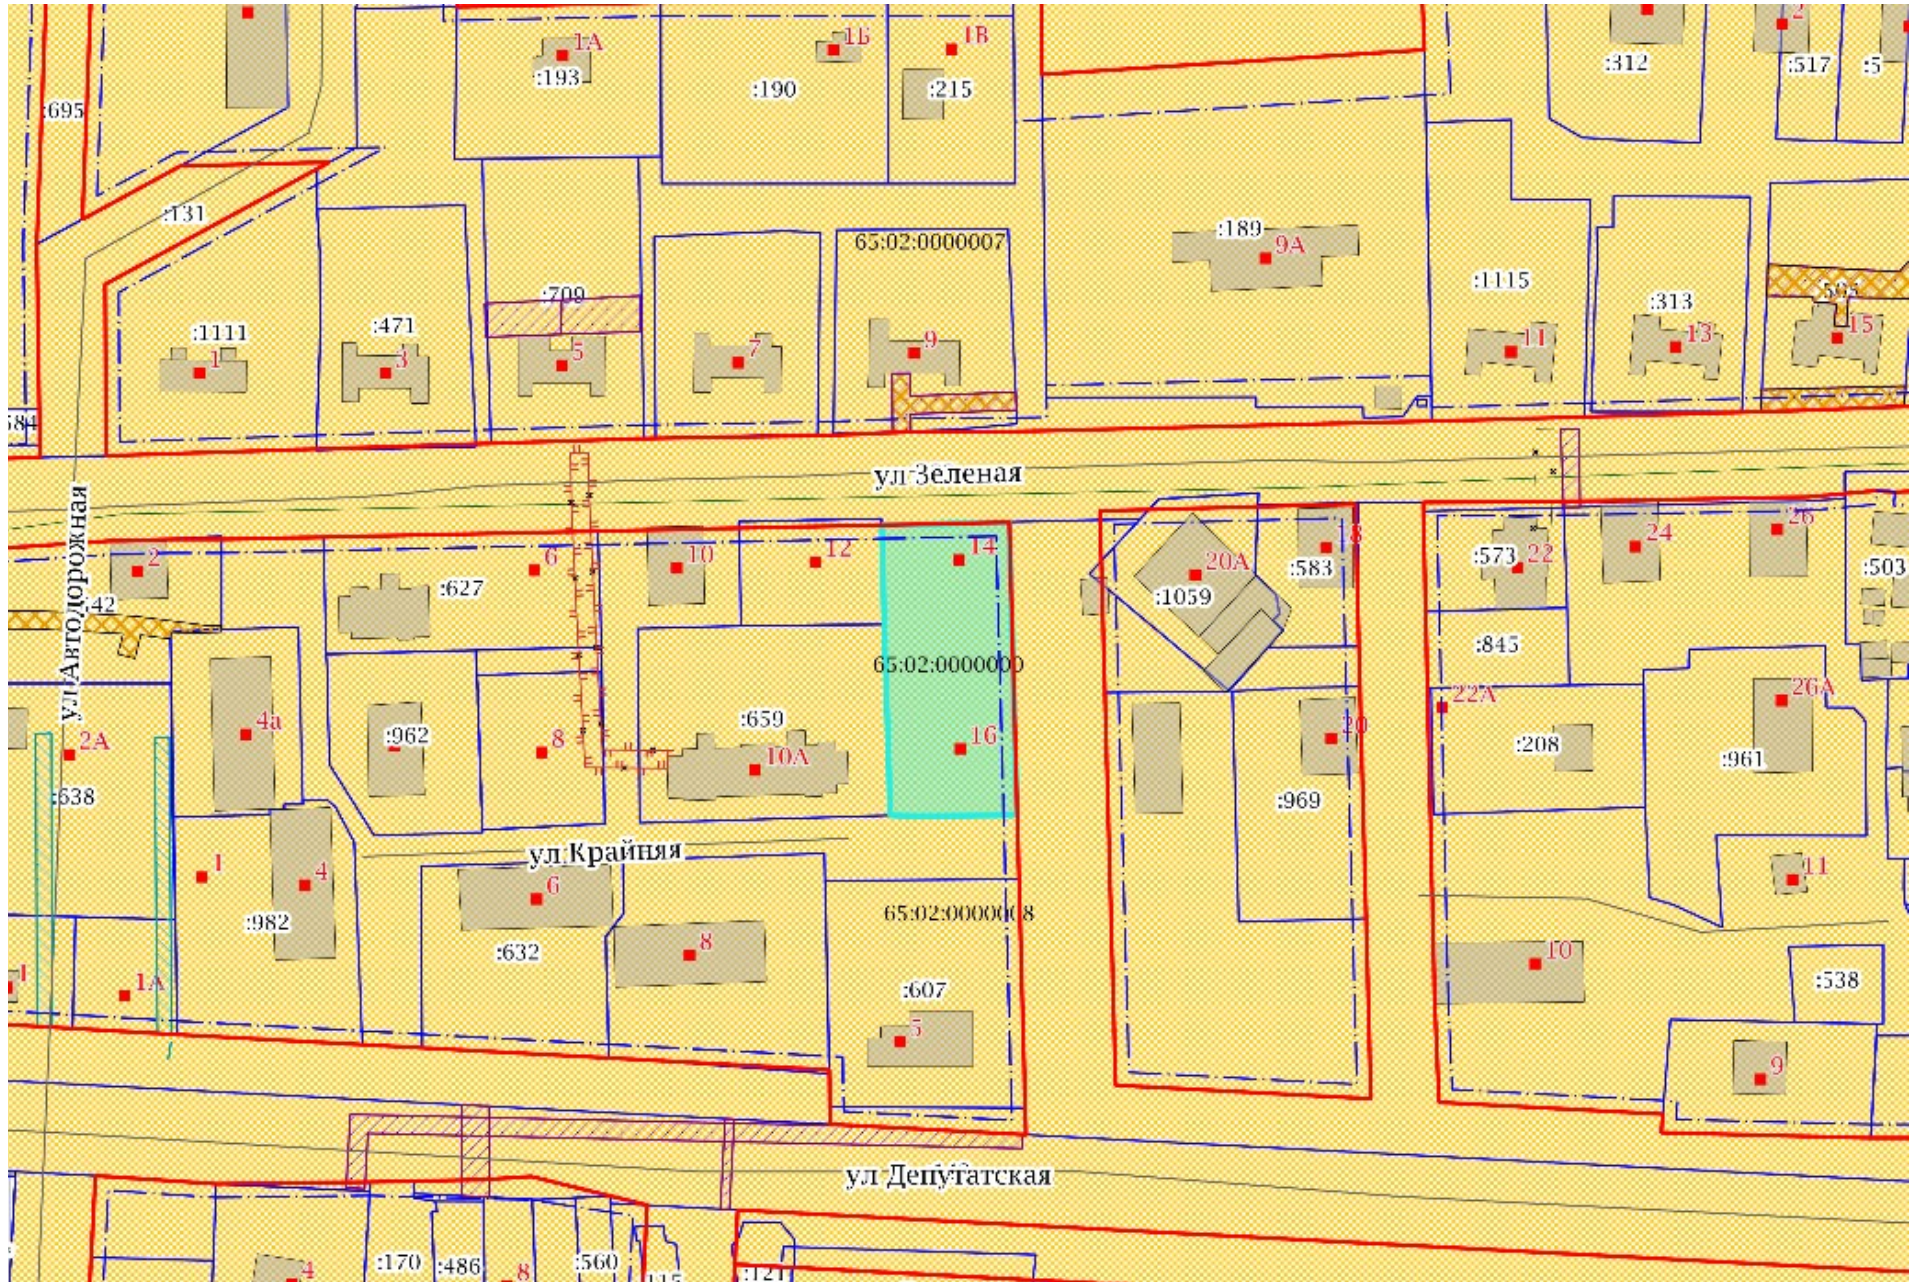

 - испрашиваемый земельный участок