



## АДМИНИСТРАЦИЯ ГОРОДА ЮЖНО-САХАЛИНСКА

### ПОСТАНОВЛЕНИЕ

от 16.11.2022 № 2857-па

О подготовке проекта межевания территории города Южно-Сахалинска в границах: ул. Нефтяников — ул. В. Атласова — пр. Мира

В соответствии со статьей 46 Градостроительного кодекса Российской Федерации от 29.12.2004 № 190-ФЗ, статьями 16, 46 Федерального закона от 06.10.2003 № 131-ФЗ «Об общих принципах организации местного самоуправления в Российской Федерации», постановлением Правительства РФ от 31 марта 2017 г. № 402 «Об утверждении Правил выполнения инженерных изысканий, необходимых для подготовки документации по планировке территории, перечня видов инженерных изысканий, необходимых для подготовки документации по планировке территории, и о внесении изменений в постановление Правительства Российской Федерации от 19 января 2006 г. № 20», статьей 37 Устава городского округа «Город Южно-Сахалинск», постановлением администрации города Южно-Сахалинска от 17.12.2018 № 3567-па «Об утверждении административного регламента администрации города Южно-Сахалинска предоставления муниципальной услуги «Принятие решения о подготовке документации по планировке территории на основании заявлений физических и юридических лиц», в целях внесения изменений в проект межевания юго-западного района города Южно-Сахалинска, утвержденный постановлением администрации города Южно-Сахалинска от 11.04.2014 № 624-па, на основании заявления Полютова Олега Михайловича от 27.10.2022 № 6050, администрация города Южно-Сахалинска **постановляет:**

1. Осуществить подготовку проекта межевания территории города Южно-Сахалинска в границах: ул. Нефтяников — ул. В. Атласова — пр. Мира (далее - Проект) (приложение № 1).
2. Поручить обеспечить подготовку Проекта Полютову Олегу Михайловичу.

3. Утвердить прилагаемое задание на подготовку Проекта (приложение № 2).


4. Подготовленный Проект предоставить в Департамент архитектуры и градостроительства города Южно-Сахалинска для утверждения в срок не позднее 6 месяцев с даты принятия данного решения.

5. Определить, что физические или юридические лица вправе представлять свои предложения в Департамент архитектуры и градостроительства города Южно-Сахалинска о порядке, сроках подготовки и содержании Проекта.

6. Опубликовать настоящее постановление в газете «Южно-Сахалинск сегодня» и разместить на официальном сайте администрации города Южно-Сахалинска в течение трех дней со дня принятия постановления.


7. Контроль исполнения настоящего постановления возложить на директора Департамента архитектуры и градостроительства города Южно-Сахалинска (Ю Д.М.).

Мэр города

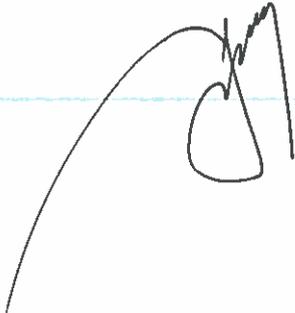

С.А Надсадин

Схема границ проектируемой территории

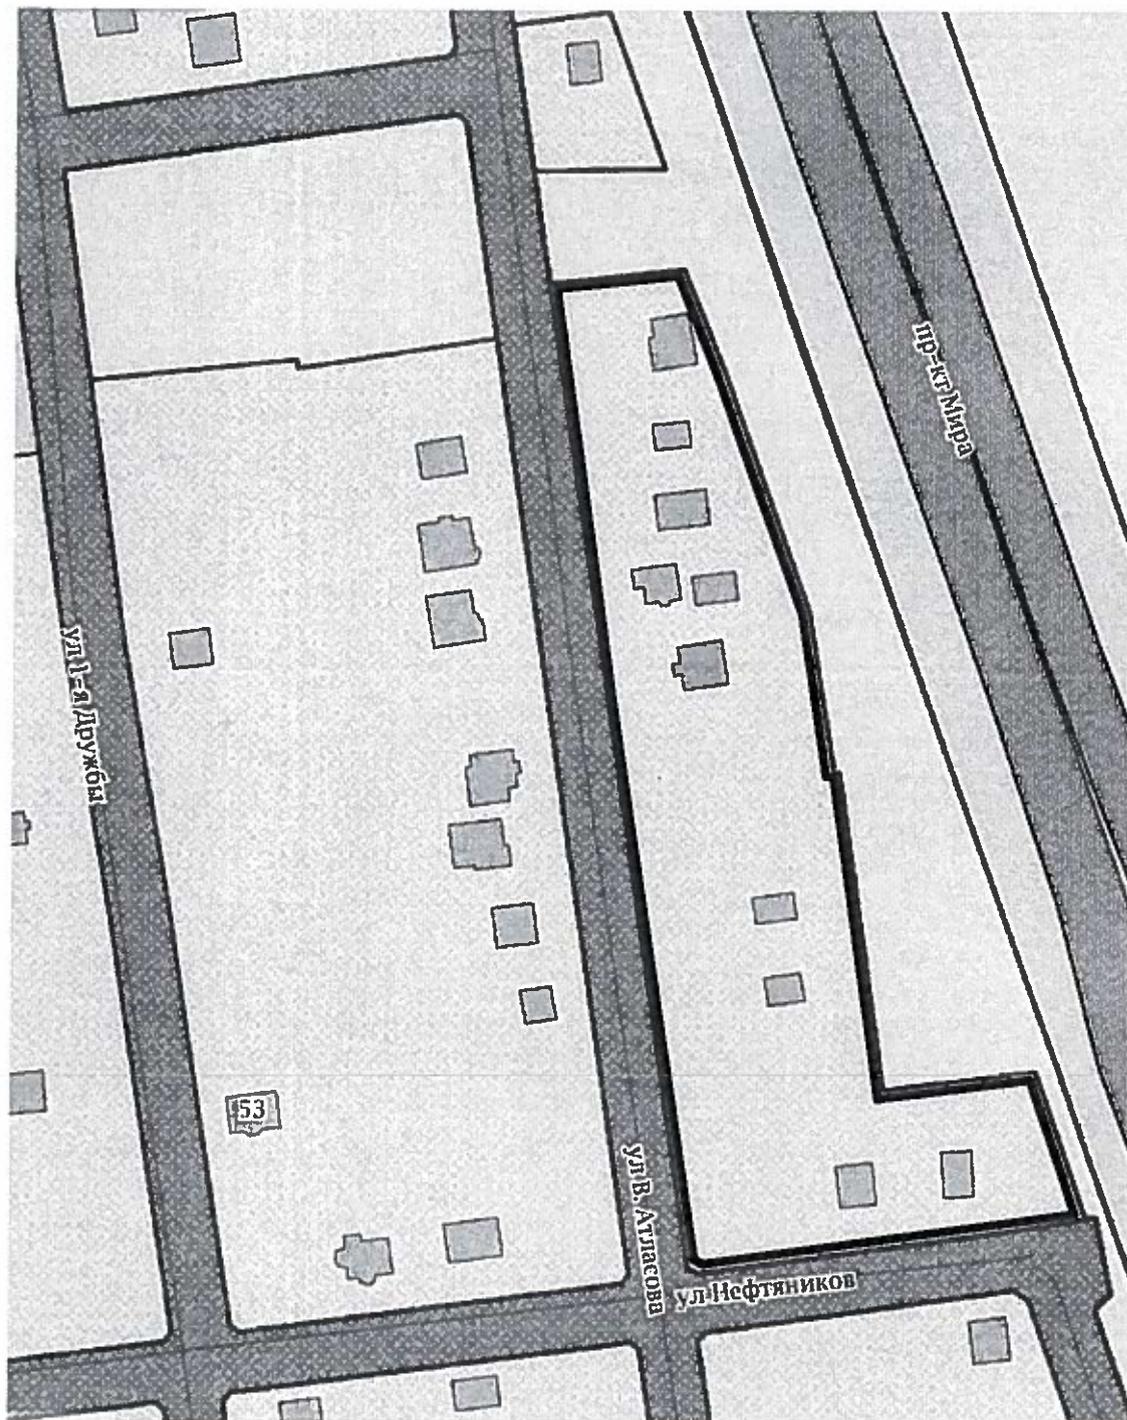

— границы проектируемой территории

Приложение № 2  
УТВЕРЖДЕНО  
постановлением администрации  
города Южно-Сахалинска  
от « 16 » \_\_\_\_\_ 11 \_\_\_\_\_ 2022 № 2857-па \_\_\_\_\_

### ЗАДАНИЕ

на выполнение работ по подготовке проекта межевания территории  
города Южно-Сахалинска в границах: ул. Нефтяников —  
ул. В. Атласова — пр. Мира

|    |                                   |  |
|----|-----------------------------------|--|
| 1. | Наименование работ                | Проект межевания территории города Южно-Сахалинска в границах: ул. Нефтяников — ул. В. Атласова — пр. Мира   |
| 2. | Основание для выполнения работ    | Постановление администрации города Южно-Сахалинска от _____ № _____ «О подготовке проекта межевания территории города Южно-Сахалинска в границах: ул. Нефтяников — ул. В. Атласова — пр. Мира»   |
| 3. | Описание проектируемой территории | Границами подготовки проекта межевания территории являются:<br>с северной стороны — северная сторона земельного участка с кадастровым номером 65:01:1001003:217;<br>с восточной стороны — пр. Мира;<br>с южной стороны - ул. Нефтяников;<br>с западной стороны - ул. В. Атласова;<br>Ориентировочная площадь проектируемой территории – 1,45 га.   |
| 4. | Заказчик                          | Полютов Олег Михайлович  |
| 5. | Цели и задачи работ               | Цели работ:<br>- перераспределение земельного участка с кадастровым номером 65:01:1001003:100 и земель, находящихся в государственной или муниципальной собственности в целях приведения границ земельного участка с целью приведения границ земельного участка с учетом фактического использования (существующего расположения жилого дома и заезда на участок).<br>- определение местоположения границ образуемых и изменяемых земельных участков.<br>- обеспечение принятия органами местного самоуправления решений о резервировании земель, об изъятии земельных участков для муниципальных |

|    |   |  |
|----|---|--|
|    |   | нужд.  |
| 6. | Нормативно-правовая база для выполнения работ | <ul style="list-style-type: none"> <li>– Земельный кодекс Российской Федерации от 25.10.2001 № 136-ФЗ;</li> <li>– Градостроительный кодекс Российской Федерации от 29.12.2004 № 190-ФЗ;</li> <li>– Федеральный закон от 13.07.2015 № 218-ФЗ «О государственном кадастре недвижимости»;</li> <li>– Федеральный закон от 06.10.2003 № 131-ФЗ «Об общих принципах организации местного самоуправления в Российской Федерации».</li> <li>– Федеральный закон от 18.06.2001 № 78-ФЗ «О землеустройстве».</li> <li>– Федеральный закон от 14.03.1995 № 33-ФЗ «Об особо охраняемых природных территориях».</li> <li>– Федеральный закон от 25.06.2002 № 73-ФЗ «Об объектах культурного наследия (памятниках истории и культуры) народов Российской Федерации».</li> <li>– Федеральный закон от 21.12.1994 № 69-ФЗ «О пожарной безопасности».</li> <li>– Федеральный закон от 13.07.2015 № 218-ФЗ «О государственной регистрации недвижимости».</li> <li>– Постановление Правительства Российской Федерации от 31.12.2015 № 1532 «Об утверждении Правил предоставления документов, направляемых или предоставляемых в соответствии с частями 1, 3–13, 15 статьи 32 Федерального закона «О государственной регистрации недвижимости» в федеральный орган исполнительной власти (его территориальные органы), уполномоченный Правительством Российской Федерации на осуществление государственного кадастрового учета, государственной регистрации прав, ведение единого государственного реестра недвижимости и предоставление сведений, содержащихся в едином государственном реестре недвижимости»</li> <li>– Приказ Росреестра от 10.11.2020 № П/0412 «Об утверждении классификатора видов разрешенного использования земельных участков».</li> <li>– Приказ № 34 Министерства информационных технологий и связи Российской Федерации от 24.03.2008г. «Об утверждении перечня типовых</li> </ul> |

|    |                                       |  |
|----|---------------------------------------|--|
|    |                                       | <p>программно-технических решений в сфере региональной информатизации»;</p> <p>– СП 42.133330.2016. Свод правил. Градостроительство. Планировка и застройка городских и сельских поселений. Актуализированная редакция СНиП 2.07.01-89*;</p> <p>– РДС 30-201-98. Система нормативных документов в строительстве. Руководящий документ системы. Инструкция о порядке проектирования и установления красных линий в городах и других поселениях Российской Федерации»;</p> <p>– Приказ Росземкадастра от 28.03.2002 № П/256 «О введении местных систем координат»;</p> <p>– Приказ министерства архитектуры и градостроительства Сахалинской области от 30.12.2020 № 3.39-46-п «Об утверждении региональных нормативов градостроительного проектирования Сахалинской области»;</p> <p>– Постановление администрации города Южно-Сахалинска № 2643-па от 20.10.2022 «Об утверждении нормативов градостроительного проектирования городского округа «Город Южно-Сахалинск»;</p> <p>– Генеральный план городского округа «Город Южно-Сахалинск», утвержденный решением Городской Думы города Южно-Сахалинска от 28.09.2022 № 1029/48-22-6 «Об утверждении генерального плана городского округа «Город Южно-Сахалинск».</p> <p>– Постановление администрации города Южно-Сахалинска № 2618-па от 19.10.2022 «Об утверждении Правил землепользования и застройки на территории городского округа «Город Южно-Сахалинск»;</p> <p>– Постановление Администрации города Южно-Сахалинска от 01.12.2020 № 3625-па «Об утверждении Порядка подготовки и утверждения документации по планировке территории в границах городского округа "Город Южно-Сахалинск".</p> <p>Иные правовые акты, регулирующие данную сферу деятельности.</p> |
| 7. | Состав исходных данных для выполнения | <p>Работа выполняется Заказчиком на основании топографической съемки в масштабе 1:500.</p> <p>Заказчику осуществить сбор исходных данных,</p>  |

|    |  |   |
|----|--|---|
|    | работ  | <p>выполнить анализ топографической изученности территории в соответствии с порядком выдачи сведений из информационной системы обеспечения градостроительной деятельности (далее - ИСОГД). Материалы и результаты инженерных изысканий представить для размещения в ИСОГД на бумажных и электронных носителях в формате, позволяющем обеспечить их размещение в Департамент архитектуры и градостроительства города Южно-Сахалинска.</p> <p>Определить объем и источники исходных данных, подготовить и направить запросы для получения исходных данных, проанализировать достаточность собранных исходных данных.</p>  |
| 8. | Состав и содержание подлежащих подготовке материалов документации по планировке территории | <p>Состав проекта межевания территории должен соответствовать требованиям статьи 43 Градостроительного кодекса РФ.</p> <p>Проект межевания территории состоит из основной части, которая подлежит утверждению, и материалов по обоснованию этого проекта.</p> <p>Основная часть проекта межевания территории включает в себя текстовую часть и чертежи межевания территории. Текстовая часть проекта межевания территории включает в себя:</p> <ol style="list-style-type: none"> <li>1) перечень и сведения о площади образуемых земельных участков, в том числе возможные способы их образования;</li> <li>2) перечень и сведения о площади образуемых земельных участков, которые будут отнесены к территориям общего пользования или имуществу общего пользования, в том числе в отношении которых предполагаются резервирование и (или) изъятие для государственных или муниципальных нужд;</li> <li>3) вид разрешенного использования образуемых земельных участков в соответствии с проектом планировки территории;</li> <li>4) целевое назначение лесов, вид (виды) разрешенного использования лесного участка, количественные и качественные характеристики лесного участка, сведения о нахождении лесного участка в границах особо защитных участков лесов</li> </ol> |

|    |   |  |
|----|---|--|
|    |   | <p>(в случае, если подготовка проекта межевания территории осуществляется в целях определения местоположения границ образуемых и (или) изменяемых лесных участков);</p> <p>5) сведения о границах территории, в отношении которой утвержден проект межевания, содержащие перечень координат характерных точек этих границ в системе координат, используемой для ведения Единого государственного реестра недвижимости. Координаты характерных точек границ территории, в отношении которой утвержден проект межевания, определяются в соответствии с требованиями к точности определения координат характерных точек границ, установленных в соответствии с настоящим Кодексом для территориальных зон.</p>  |
| 9. | Требования к оформлению сдаваемых работ | <p>1) Подготовленные материалы предоставляются для размещения в информационных системах на бумажных и электронных носителях в формате, позволяющем обеспечить их размещение в информационных системах, должны быть защищены от доступа лиц, не участвующих в их подготовке, обработке и получении и в соответствии с постановлением Правительства Сахалинской области от 15.04.2016 № 191 «О государственной информационной системе Сахалинской области «Географическая информационная система Сахалинской области» для размещения данных в ГеоИС Сахалинской области.</p> <p>2) Пространственные данные должны иметь привязку к системе координат, принятой для ведения кадастрового учета на территории городского округа «город Южно-Сахалинск».</p> <p>3) Графические материалы представляются в форме векторной и растровой модели. Графические материалы выполняются в масштабе М 1:500 — 1:2000.</p> <p>4) Информация в текстовой форме представляется в форматах DOC, DOCX, TXT, RTF, XLS, XLSX и ODF. Информация в растровой модели представляется в форматах JPEG. Информация в векторной модели представляется в обменных форматах MIF/MID, MapInfo, DWG. Текстовые и графические материалы в электронном виде сдаются отдельно.</p> <p>5) Проект межевания территории выполнить в фор-</p> |

|  |  |  |
|--|--|--|
|  |  | <p>мате MapInfo с расширением TAB в соответствии с системой требований к отраслевым пространственным данным Сахалинской области на электронном носителе. Система требований к отраслевым пространственным данным Сахалинской области размещена по электронному адресу: <a href="http://estp.sakhalin.gov.ru/geois">http://estp.sakhalin.gov.ru/geois</a></p> <p>6) Для корректной загрузки земельных участков во ФГИС ЕГРН необходимо предоставить файлы проекта межевания территории в формате mid/mif, при этом чтобы в одном файле mid/mif содержались сведения об одном земельном участке.</p> <p>Электронные файлы в формате mif/mid (в XML формате, в случае его утверждения), содержащие сведения о границах образуемых и (или) изменяемых земельных участков, о границах территории, в отношении которой утвержден проект межевания, должны быть выполнены в системе координат, устанавливаемой для ведения Единого государственного реестра недвижимости (DVD-диск) – 1 шт.</p> <p>7) Файл должен иметь наименование соответствующего графического документа.</p> |
|--|--|--|