



АДМИНИСТРАЦИЯ ГОРОДА ЮЖНО-САХАЛИНСКА

ПОСТАНОВЛЕНИЕ

от 22.11.2022 № 2934-па

О внесении изменения в приложение №5, утвержденное постановлением администрации города Южно-Сахалинска от 24.12.2020 №3959-па «Об утверждении проекта планировки и проекта межевания территории западного жилого района города Южно-Сахалинска в границах: ул. Дёповская - ул. Западная - пр. Победы - ул. Кирпичная»

В соответствии с Федеральным законом от 06.10.2003 № 131-ФЗ «Об общих принципах организации местного самоуправления в Российской Федерации», статьями 41-46 Градостроительного кодекса Российской Федерации, Федеральным законом от 23.06.2014 № 171-ФЗ «О внесении изменений в Земельный кодекс Российской Федерации и отдельные законодательные акты Российской Федерации», статьей 28 Устава городского округа «Город Южно-Сахалинск», администрация города Южно-Сахалинска **постановляет:**

1. Внести в приложение №5, утвержденное постановлением администрации города Южно-Сахалинска от 24.12.2020 №3959-па «Об утверждении проекта планировки и проекта межевания территории западного жилого района города Южно-Сахалинска в границах: ул. Дёповская - ул. Западная - пр. Победы - ул. Кирпичная» изменение, изложив его в новой редакции (приложение).


2. Опубликовать настоящее постановление в газете «Южно-Сахалинск сегодня» и разместить на официальном сайте администрации города Южно-Сахалинска.

3. Контроль исполнения настоящего постановления возложить на директора Департамента архитектуры и градостроительства города Южно-Сахалинска (Ю Д.М.).

Исполняющий обязанности мэра города

А.В.Ковальчук

ПРОЕКТ ПЛАНИРОВКИ И ПРОЕКТ МЕЖЕВАНИЯ ТЕРРИТОРИИ ЗАПАДНОГО ЖИЛОГО РАЙОНА ГОРОДА ЮЖНО-САХАЛИНСКА В ГРАНИЦАХ: УЛ. ДЕПОВСКАЯ - УЛ. ЗАПАДНАЯ - ПР. ПОБЕДЫ - УЛ. КИРПИЧНАЯ
ЧЕРТЕЖ МЕЖЕВАНИЯ ТЕРРИТОРИИ 1 ЭТАП
М 1:2 000 04.28

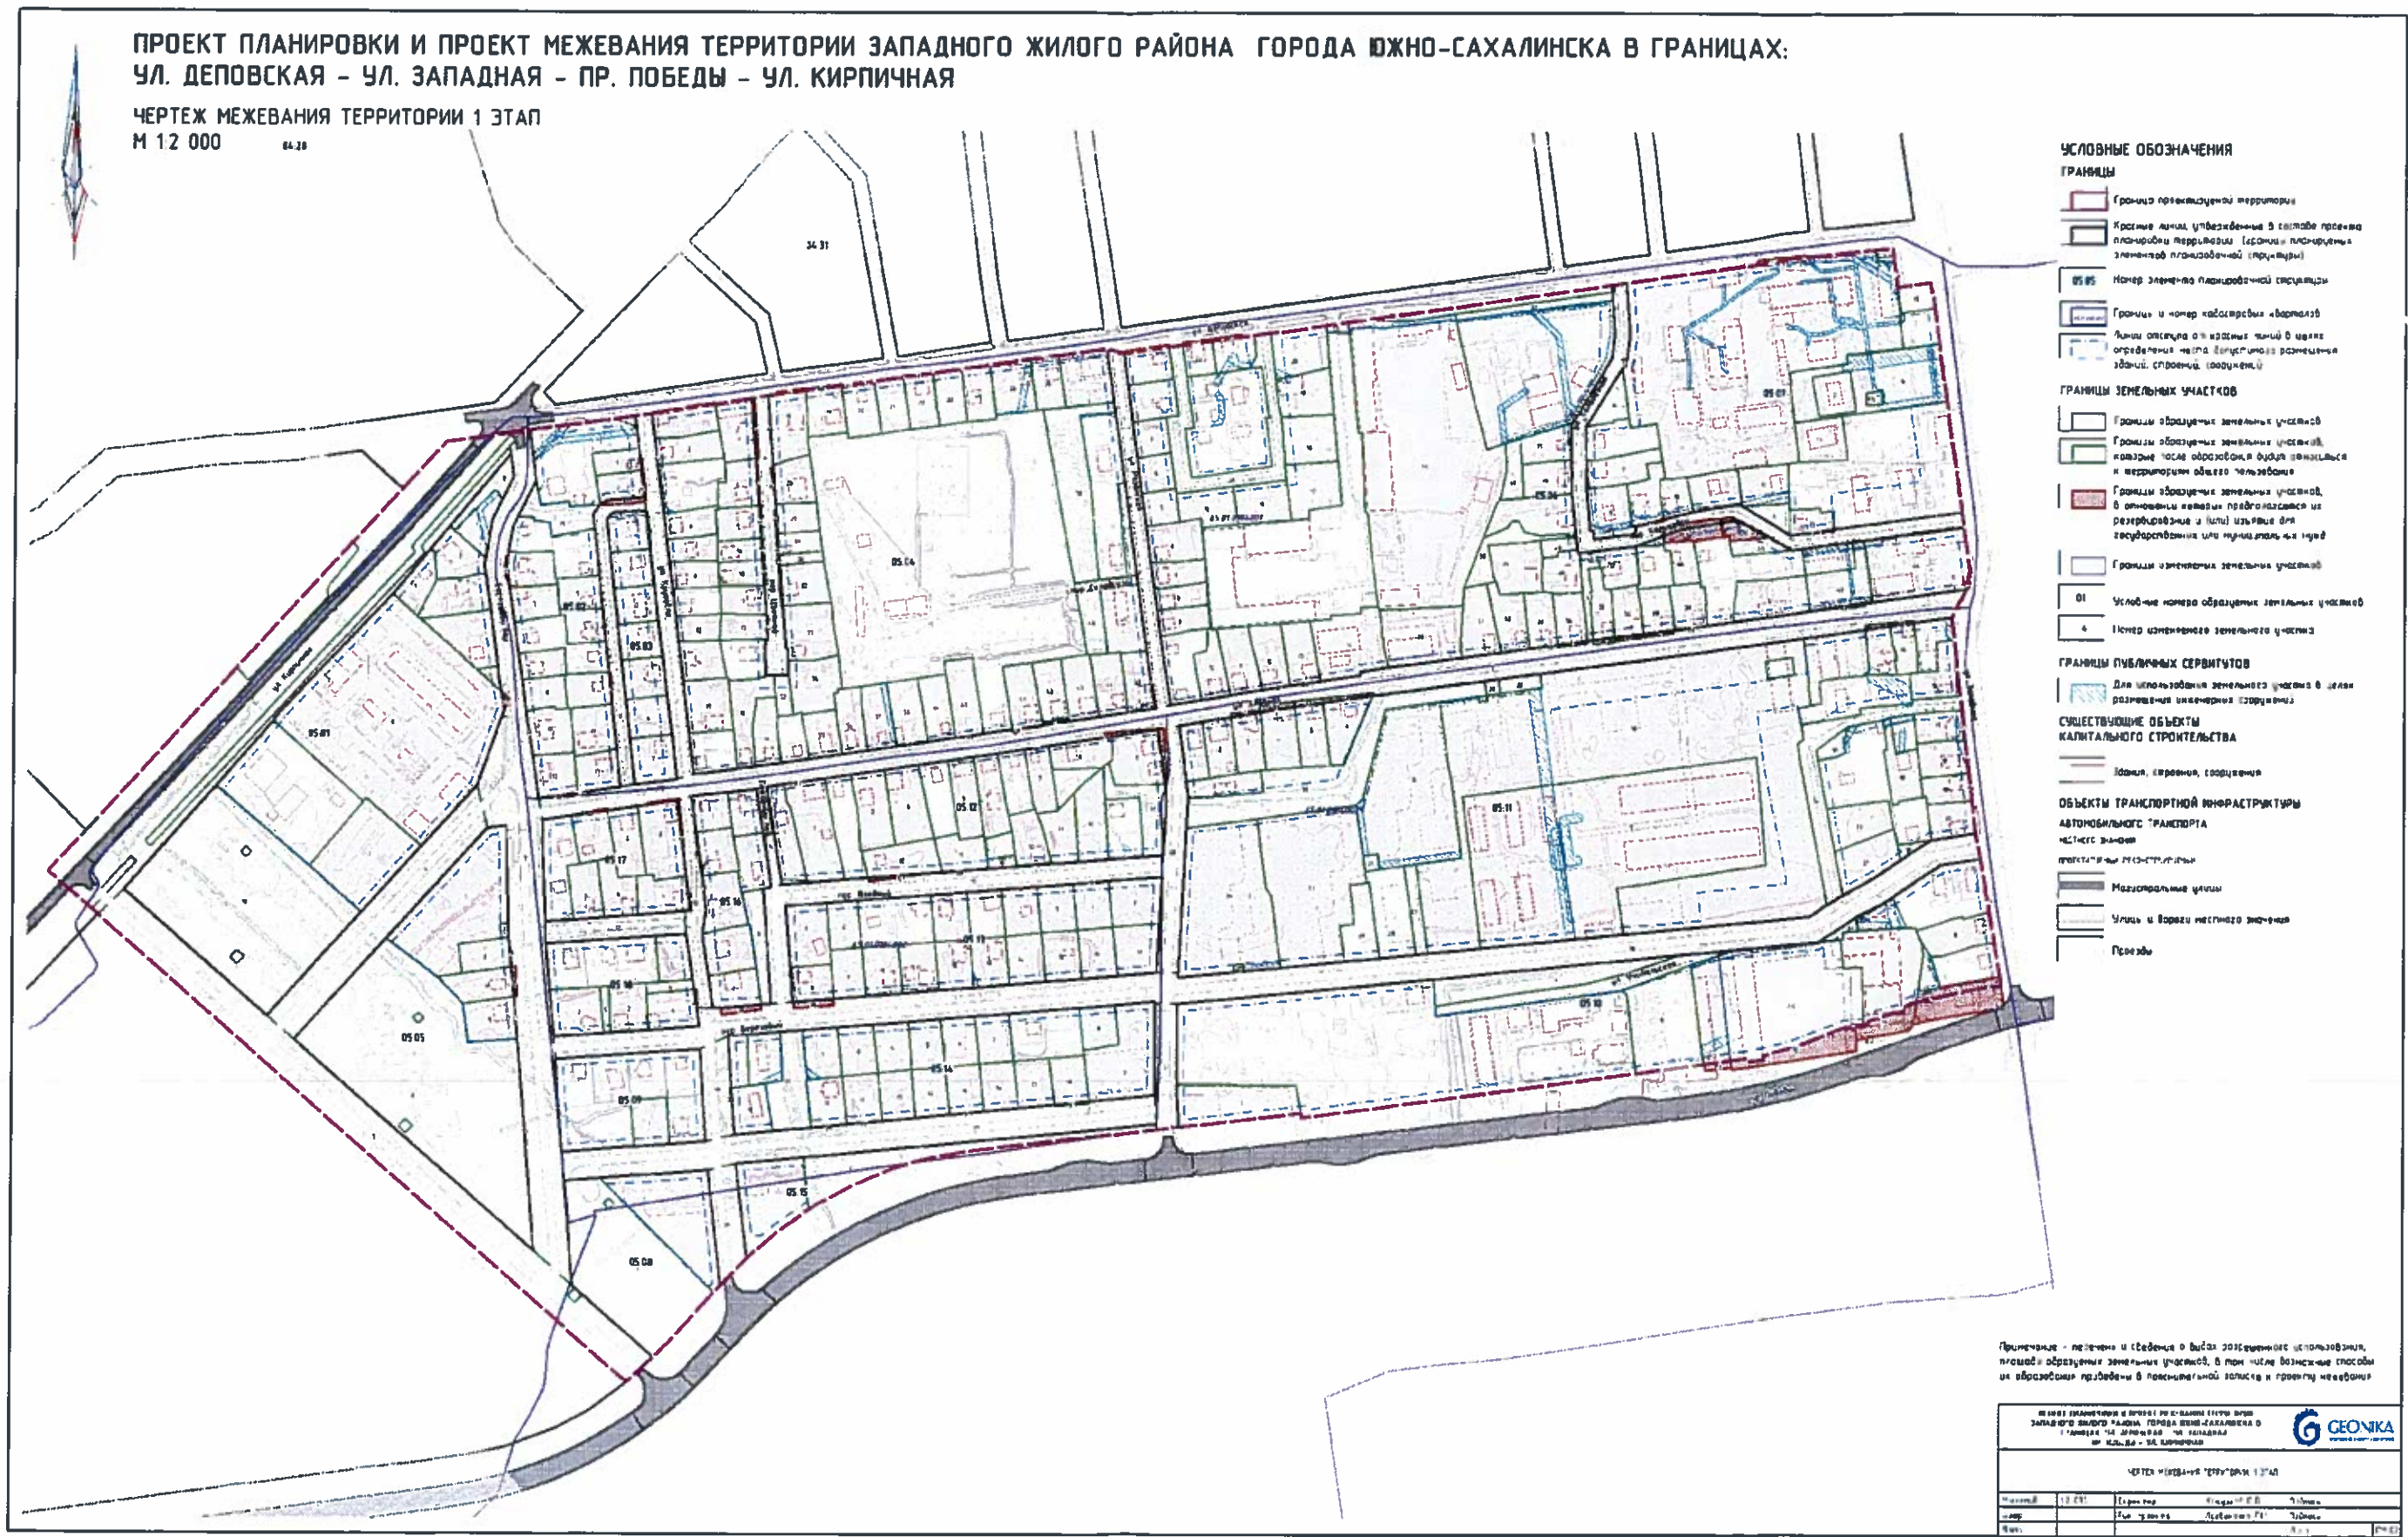

- УСЛОВНЫЕ ОБОЗНАЧЕНИЯ**
- ГРАНИЦЫ**
- Граница проектируемой территории
 - Красные линии, утвержденные в составе проекта планировки территории (границы планировочных элементов планировочной структуры)
 - 05.05 Номер элемента планировочной структуры
 - Границы и номер каботажных «бармацлов
 - Линии отсчета от водных объектов в целях определения места размещения размещения зданий, строений, сооружений
- ГРАНИЦЫ ЗЕМЕЛЬНЫХ УЧАСТКОВ**
- Границы образцовых земельных участков
 - Границы образцовых земельных участков, которые после обработки и формирования территории общего пользования
 - Границы образцовых земельных участков, в отношении которых предполагается из резервирования и (или) изъятия для государственных или муниципальных нужд
 - Границы изменения земельных участков
 - 01 Условные номера образцовых земельных участков
 - 4 Номер измененного земельного участка
- ГРАНИЦЫ ПУБЛИЧНЫХ СЕРВИСОВ**
- Для использования земельного участка в целях размещения инженерных сооружений
- СУЩЕСТВУЮЩИЕ ОБЪЕКТЫ КАПИТАЛЬНОГО СТРОИТЕЛЬСТВА**
- Здания, строения, сооружения
- ОБЪЕКТЫ ТРАНСПОРТНОЙ ИНФРАСТРУКТУРЫ**
- Автомобильного транспорта
 - местного значения
 - магистрального значения
 - Магистральные улицы
 - Улицы и дороги местного значения
 - Переземы

Примечание - наличие и сведения о видах разрешенного использования, площади образцовых земельных участков, в том числе водные объекты и водохранилища, приведены в пояснительной записке и прилагаются к проекту межевания

ИЗДАНИЕ ПЛАНИРОВКИ И ПРОЕКТОВ МЕЖЕВАНИЯ ТЕРРИТОРИИ ЗАПАДНОГО ЖИЛОГО РАЙОНА ГОРОДА ЮЖНО-САХАЛИНСКА В ГРАНИЦАХ: УЛ. ДЕПОВСКАЯ - УЛ. ЗАПАДНАЯ - ПР. ПОБЕДЫ - УЛ. КИРПИЧНАЯ				
ЧЕРТЕЖ МЕЖЕВАНИЯ ТЕРРИТОРИИ 1 ЭТАП				
Масштаб	1:2 000	Лист №	1 из 1	Дата
Автор	И.И.И.	Проверено	И.И.И.	Дата
Исполнитель	И.И.И.	Утверждено	И.И.И.	Дата