


1. По проекту о предоставлении разрешения на отклонение от предельных параметров разрешенного строительства, реконструкции объектов капитального строительства «Среднеэтажная жилая застройка» в отношении земельного участка с кадастровым номером 65:01:0501002:1570, расположенного по адресу: г. Южно-Сахалинск, ул. Больничная, со следующими параметрами:

- максимальный процент застройки 32%;
- минимальный отступ от красной линии с северной стороны в целях определения места допустимого размещения здания 0 м;
- минимальный процент озеленения 19%;
- расстояние от земельного участка индивидуального жилого дома до места размещения многоквартирного жилого дома 6,5 м.

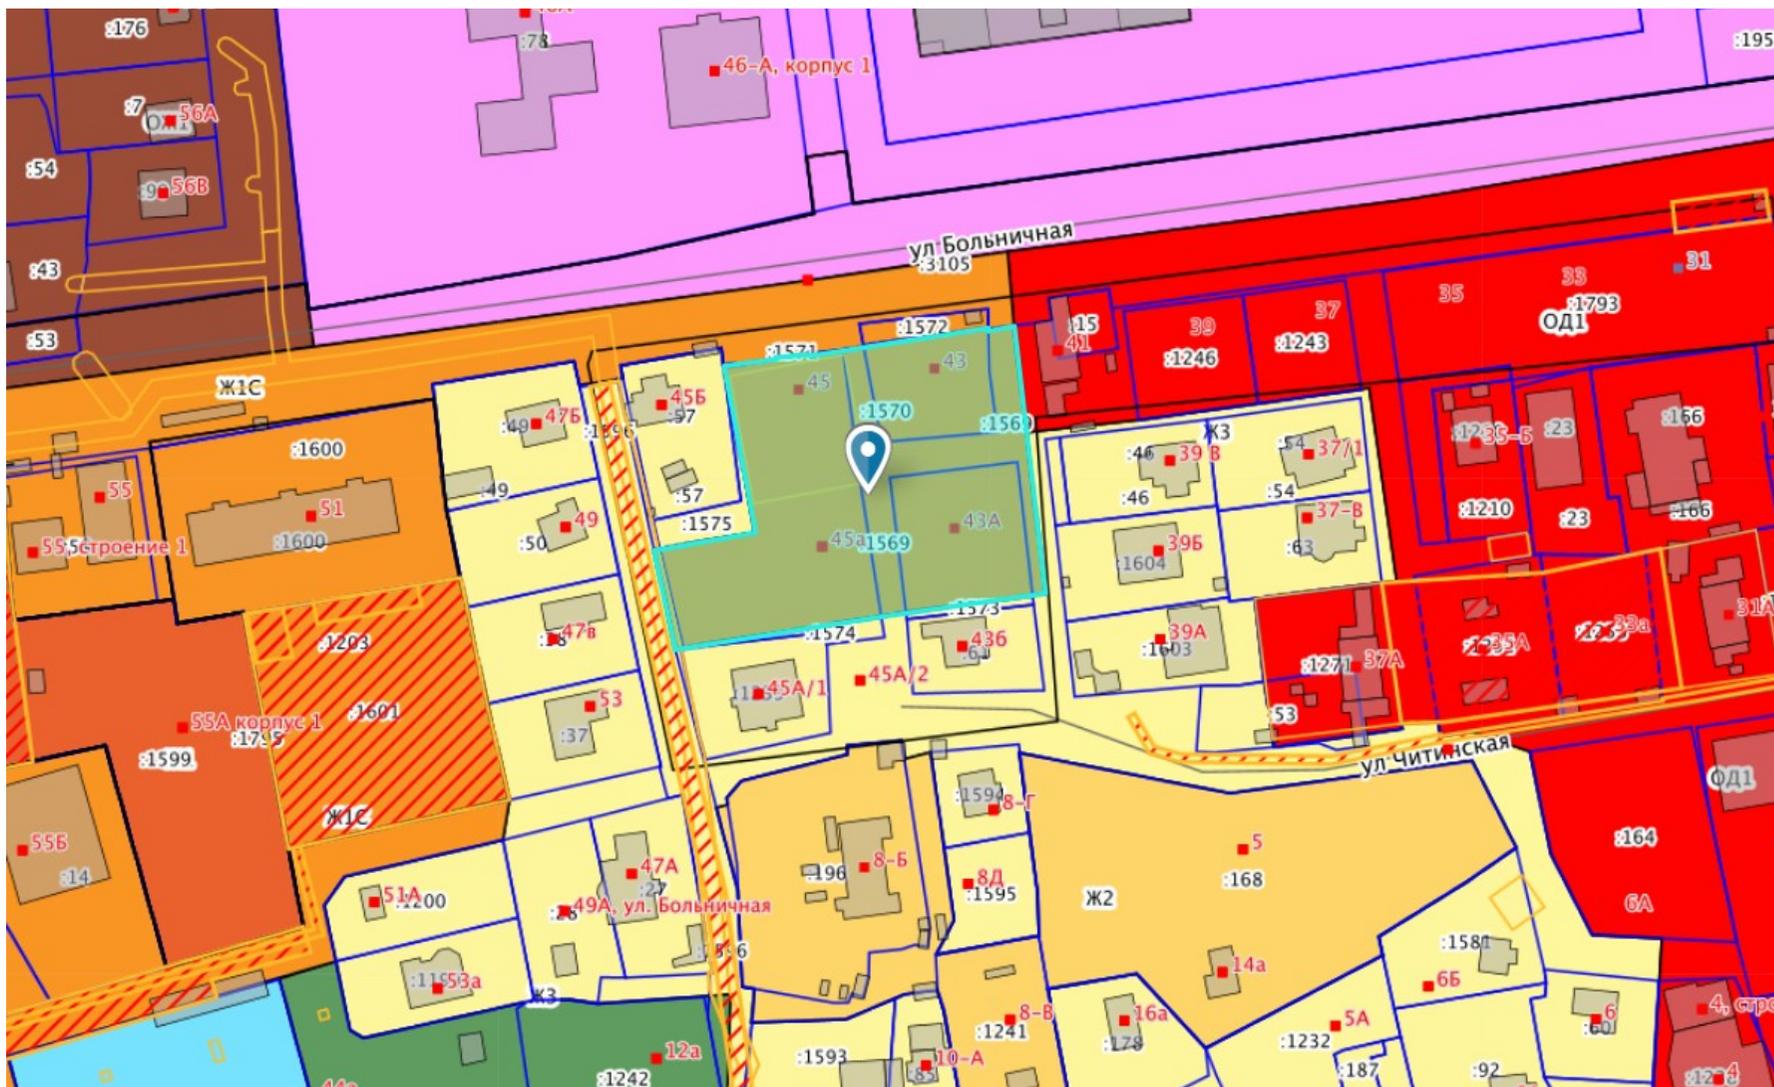

- испрашиваемый земельный участок