



1. По проекту о предоставлении разрешения на отклонение от предельных параметров разрешенного строительства, реконструкции объектов капитального строительства «Здравоохранение» (Поликлиника на территории с.Дальнее г. Южно-Сахалинск) в отношении земельного участка с кадастровым номером 65:02:000044:2256, расположенного по адресу: Сахалинская область, г. Южно-Сахалинск, с. Дальнее, юго-западное пересечения пер Алых роз и ул им. Г.В. Шегунина, по следующим параметрам:

- высота 18 метров;
- этажность: количество этажей- 5 этажей ( 4 надземных, 1 подземный).

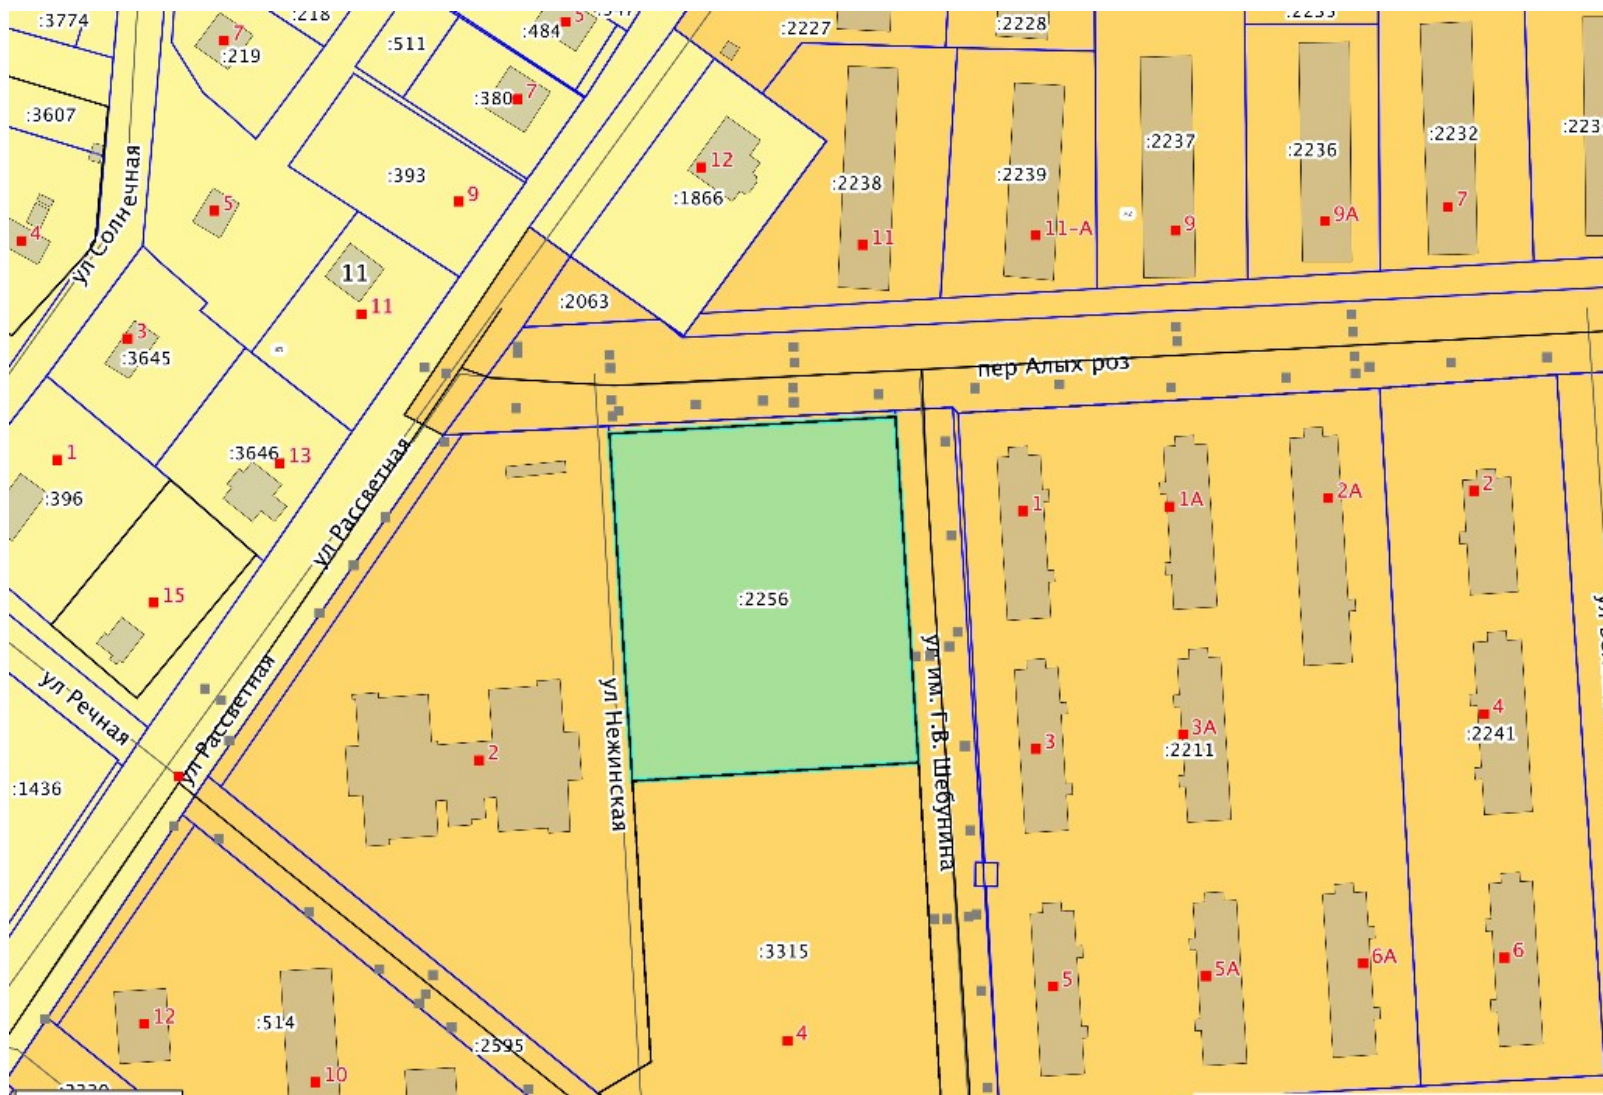

- испрашиваемый земельный участок

2. По проекту предоставления разрешения на условно разрешенный вид использования земельного участка или объектов капитального строительства «Для индивидуального жилищного строительства» (код 2.1) в отношении земельного участка с кадастровым номером 65:01:0601005:181, расположенного по адресу: Сахалинская область, г. Южно-Сахалинск, ул. Дальневосточная, д. 47.

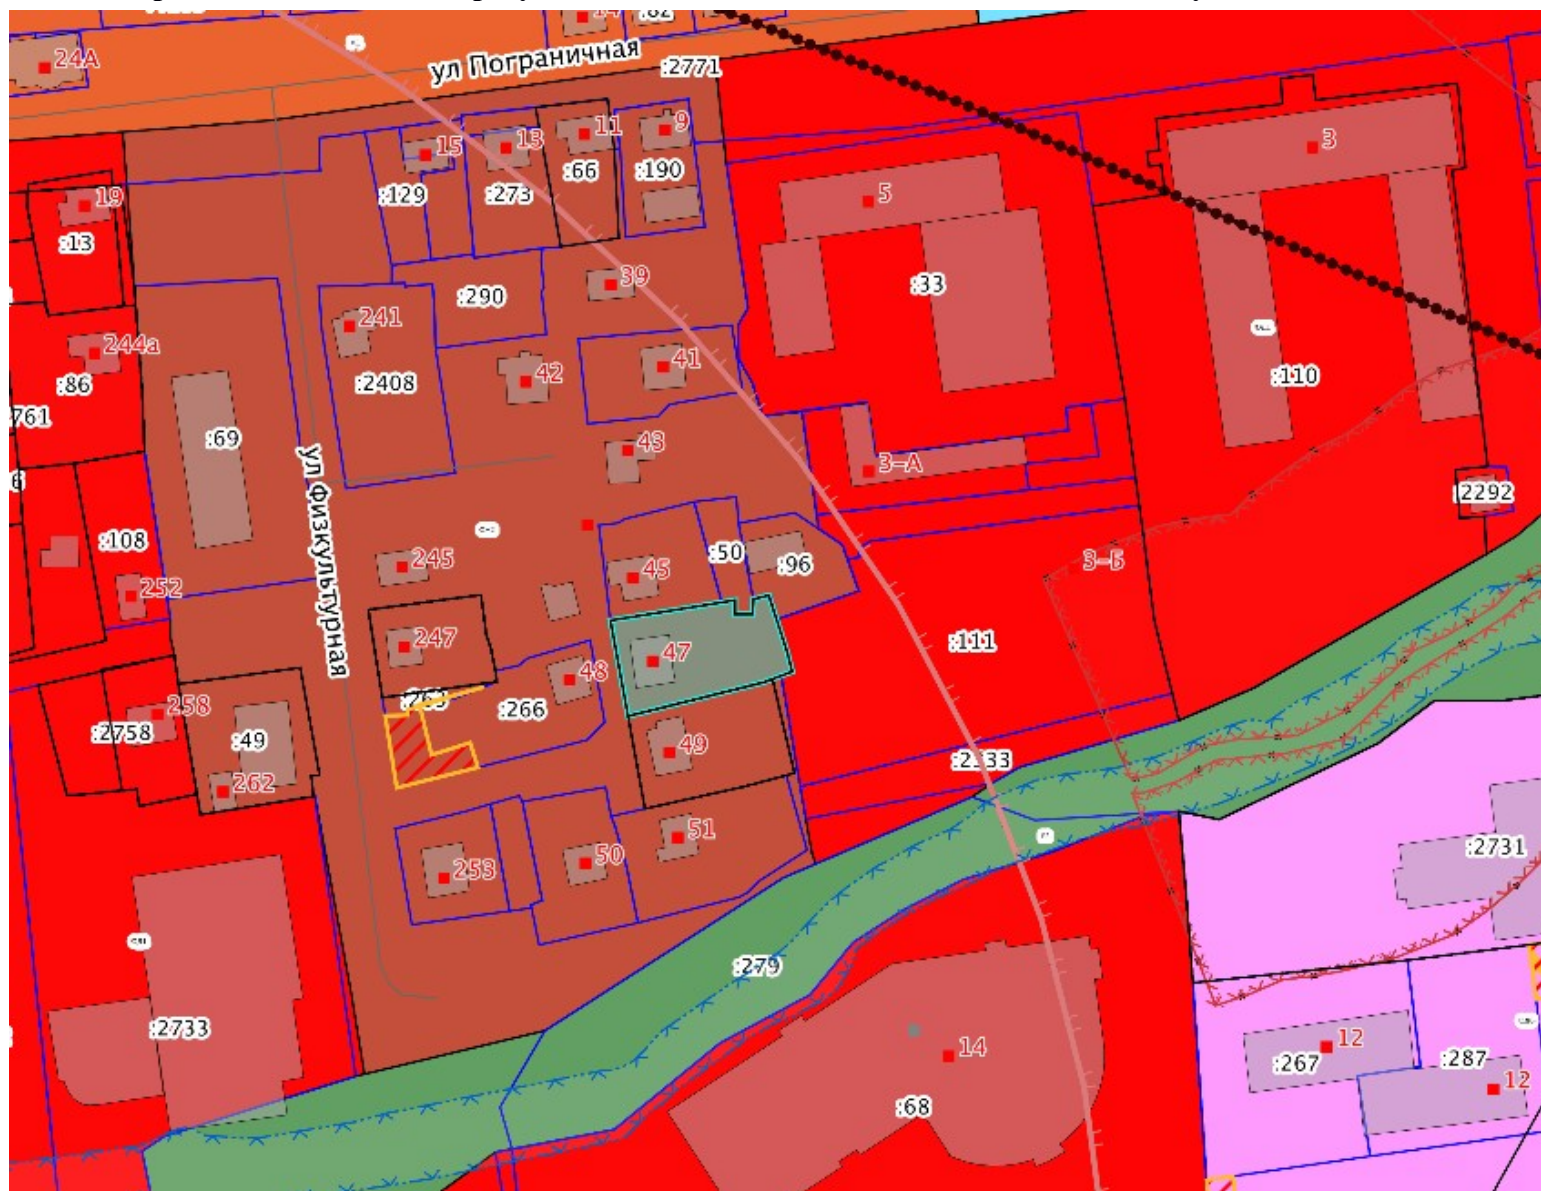

 - испрашиваемый земельный участок