


1. По проекту о предоставлении разрешения на условно разрешенный вид использования земельного участка или объектов капитального строительства «Для индивидуального жилищного строительства» (код 2.1) в отношении земельного участка расположенного по адресу: Сахалинская область, г. Южно-Сахалинск, ул. Ленина, ориентировочной площадью 422 кв. м, в границах которого расположен жилой дом №33 по ул. Ленина.

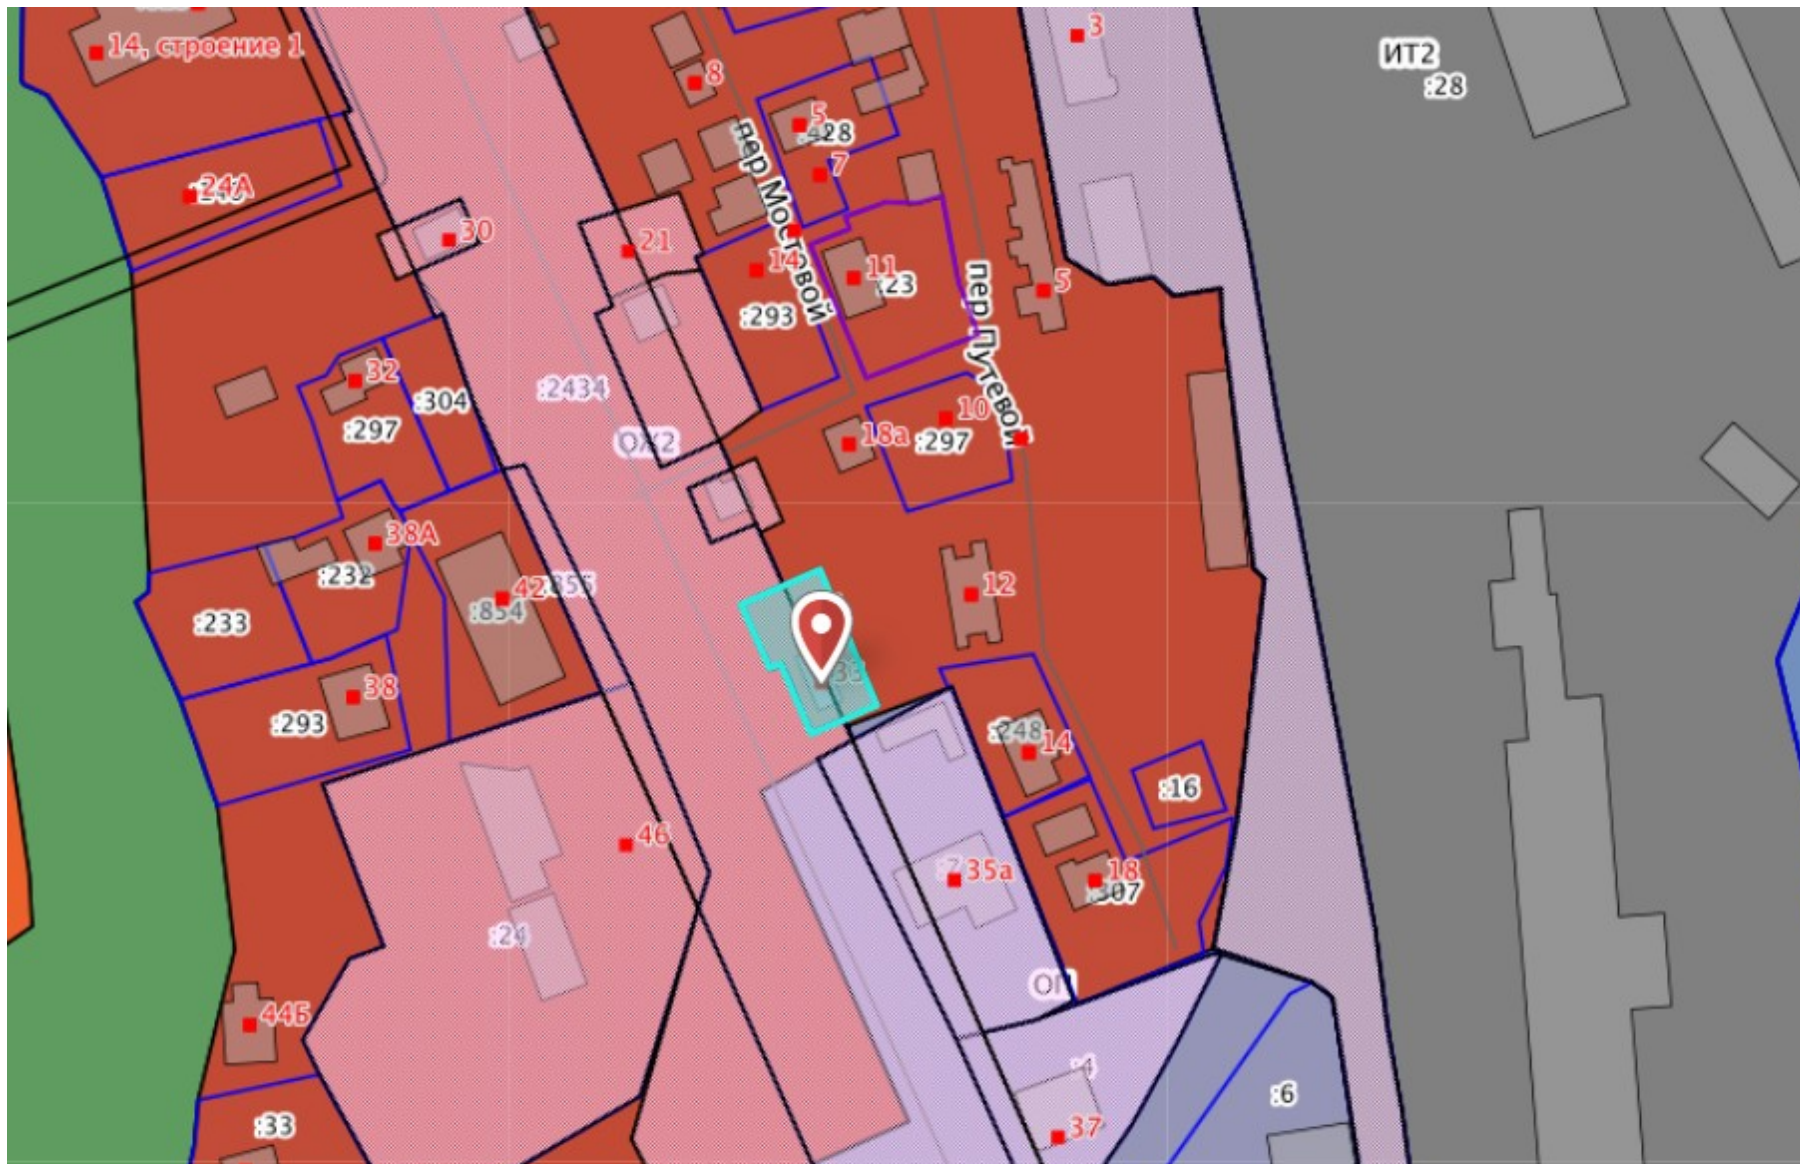

 - испрашиваемый земельный участок

2. По проекту предоставления разрешения на условно разрешенный вид использования земельного участка или объектов капитального строительства «Стоянка транспортных средств» (код 4.9.2) в отношении земельного участка с кадастровым номером 65:01:0309002:307, расположенного по адресу: Сахалинская область, г. Южно-Сахалинск, ул. Украинская.



 - испрашиваемый земельный участок