



## АДМИНИСТРАЦИЯ ГОРОДА ЮЖНО-САХАЛИНСКА

### ПОСТАНОВЛЕНИЕ

от 16.01.2023 № 29-па

О признании утратившим проекта планировки села Березняки в составе проекта «Генеральный план совмещенный с проектом межевания с Березняки городского округа «Город Южно-Сахалинск, утвержденного постановлением администрации города Южно-Сахалинска от 11.03.2015 № 552-па», в границах согласно прилагаемой схемы

В соответствии с Федеральным законом от 06.10.2003 № 131-ФЗ «Об общих принципах организации местного самоуправления в Российской Федерации», статьями 41-46 Градостроительного кодекса Российской Федерации, Федеральным законом от 23.06.2014 № 171-ФЗ «О внесении изменений в Земельный кодекс Российской Федерации и отдельные законодательные акты Российской Федерации», статьей 28 Устава городского округа «Город Южно-Сахалинск», администрация города Южно-Сахалинска **постановляет:**

1. Признать утратившим силу проект планировки села Березняки в составе проекта «Генеральный план совмещенный с проектом межевания с Березняки городского округа «Город Южно-Сахалинск, утвержденного постановлением администрации города Южно-Сахалинска от 11.03.2015 № 552-па», в части установления красных линий территорий общего пользования; зоны планируемого размещения объектов капитального строительства индивидуальной жилой застройки, в границах согласно прилагаемой схемы (приложение).


2. Опубликовать настоящее постановление в газете «Южно-Сахалинск сегодня» и разместить на официальном сайте администрации города Южно-Сахалинска.

3. Контроль исполнения настоящего постановления возложить на директора Департамента архитектуры и градостроительства города Южно-Сахалинска (Ю Д.М.).

Мэр города

С.А.Надсадин

### Схема границ территории

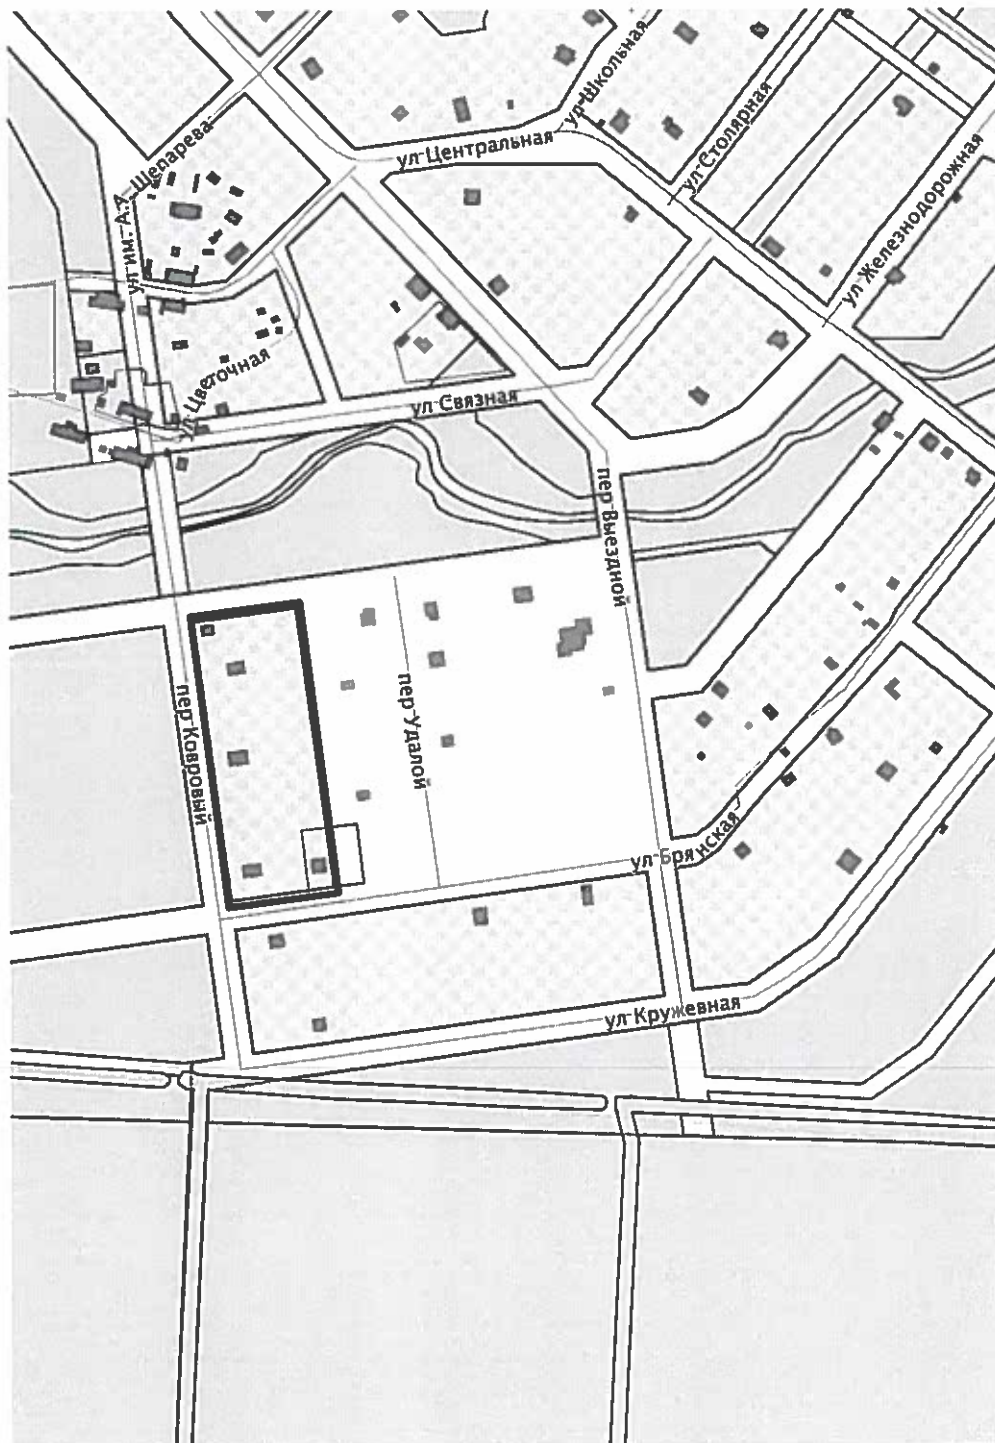

— граница территории