



## АДМИНИСТРАЦИЯ ГОРОДА ЮЖНО-САХАЛИНСКА

### ПОСТАНОВЛЕНИЕ

от 28.03.2023 № 834-па

О подготовке проекта межевания территории западного жилого района города Южно-Сахалинска в границах: ул. Имени 1905 года — ул. Некрасова — пер. Крестьянский — ул. Крестьянская — земельный участок с кадастровым номером 65:01:0201002:889

В соответствии со ст. 45, 46 Градостроительного кодекса РФ, ст. 16, 46 Федерального закона № 131-ФЗ «Об общих принципах организации местного самоуправления в Российской Федерации», ст. 18, 37 Устава городского округа «Город Южно-Сахалинск», с целью внесения изменений в проект межевания территории западного жилого района города Южно-Сахалинска, утвержденный постановлением администрации от 25.12.2020 № 3965-па, администрация города Южно-Сахалинска **постановляет:**

1. Администрации города Южно-Сахалинска в лице Департамента архитектуры и градостроительства города Южно-Сахалинска подготовить проект межевания территории западного жилого района города Южно-Сахалинска в границах: ул. имени 1905 года — ул. Некрасова — пер. Крестьянский — ул. Крестьянская — земельный участок с кадастровым номером 65:01:0201002:889 (приложение).

2. Финансирование работ по подготовке проекта межевания территории западного жилого района города Южно-Сахалинска в границах: ул. имени 1905 года — ул. Некрасова — пер. Крестьянский — ул. Крестьянская — земельный участок с кадастровым номером 65:01:0201002:889 осуществить за счет средств бюджета городского округа «Город Южно-Сахалинск», предусмотренных Департаменту архитектуры и градостроительства города Южно-Сахалинска в бюджете городского округа «Город Южно-Сахалинск» на 2023 год и на плановый период 2024 и 2025 годов.


3. Опубликовать настоящее постановление в газете «Южно-Сахалинск сегодня» и разместить на официальном сайте администрации города Южно-Сахалинска в течение 3 (трех) дней со дня принятия решения.

4. Контроль исполнения постановления возложить на директора Департамента архитектуры и градостроительства города Южно-Сахалинска (Ю Д.М.).

Мэр города

С.А.Надсадин

Схема границ проектируемой территории

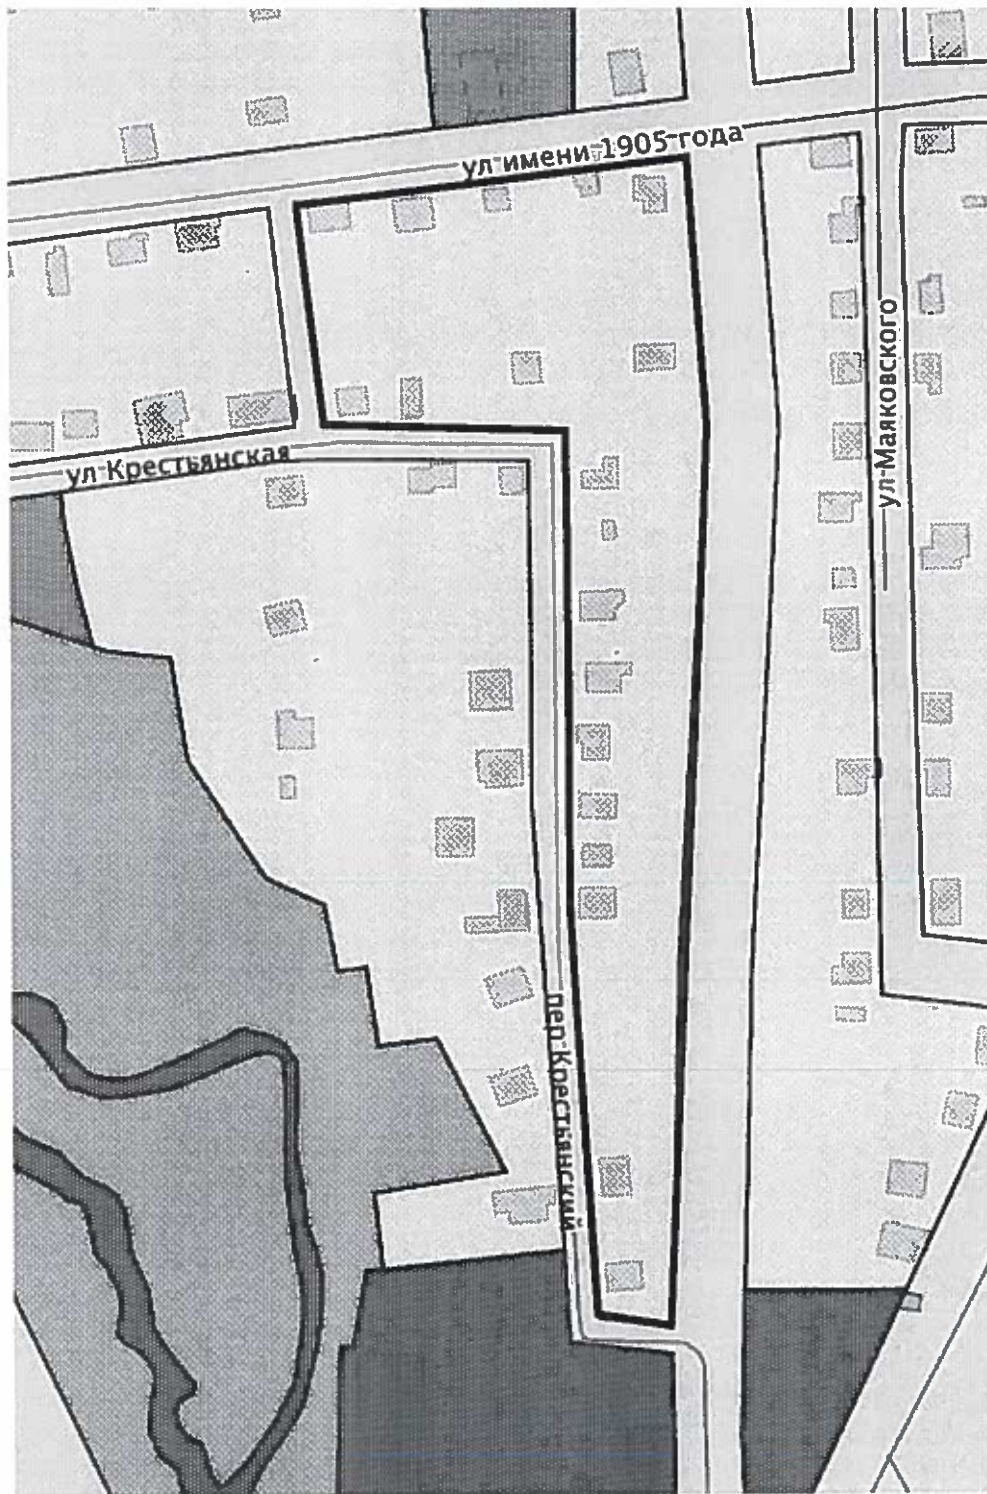

— границы проектируемой территории